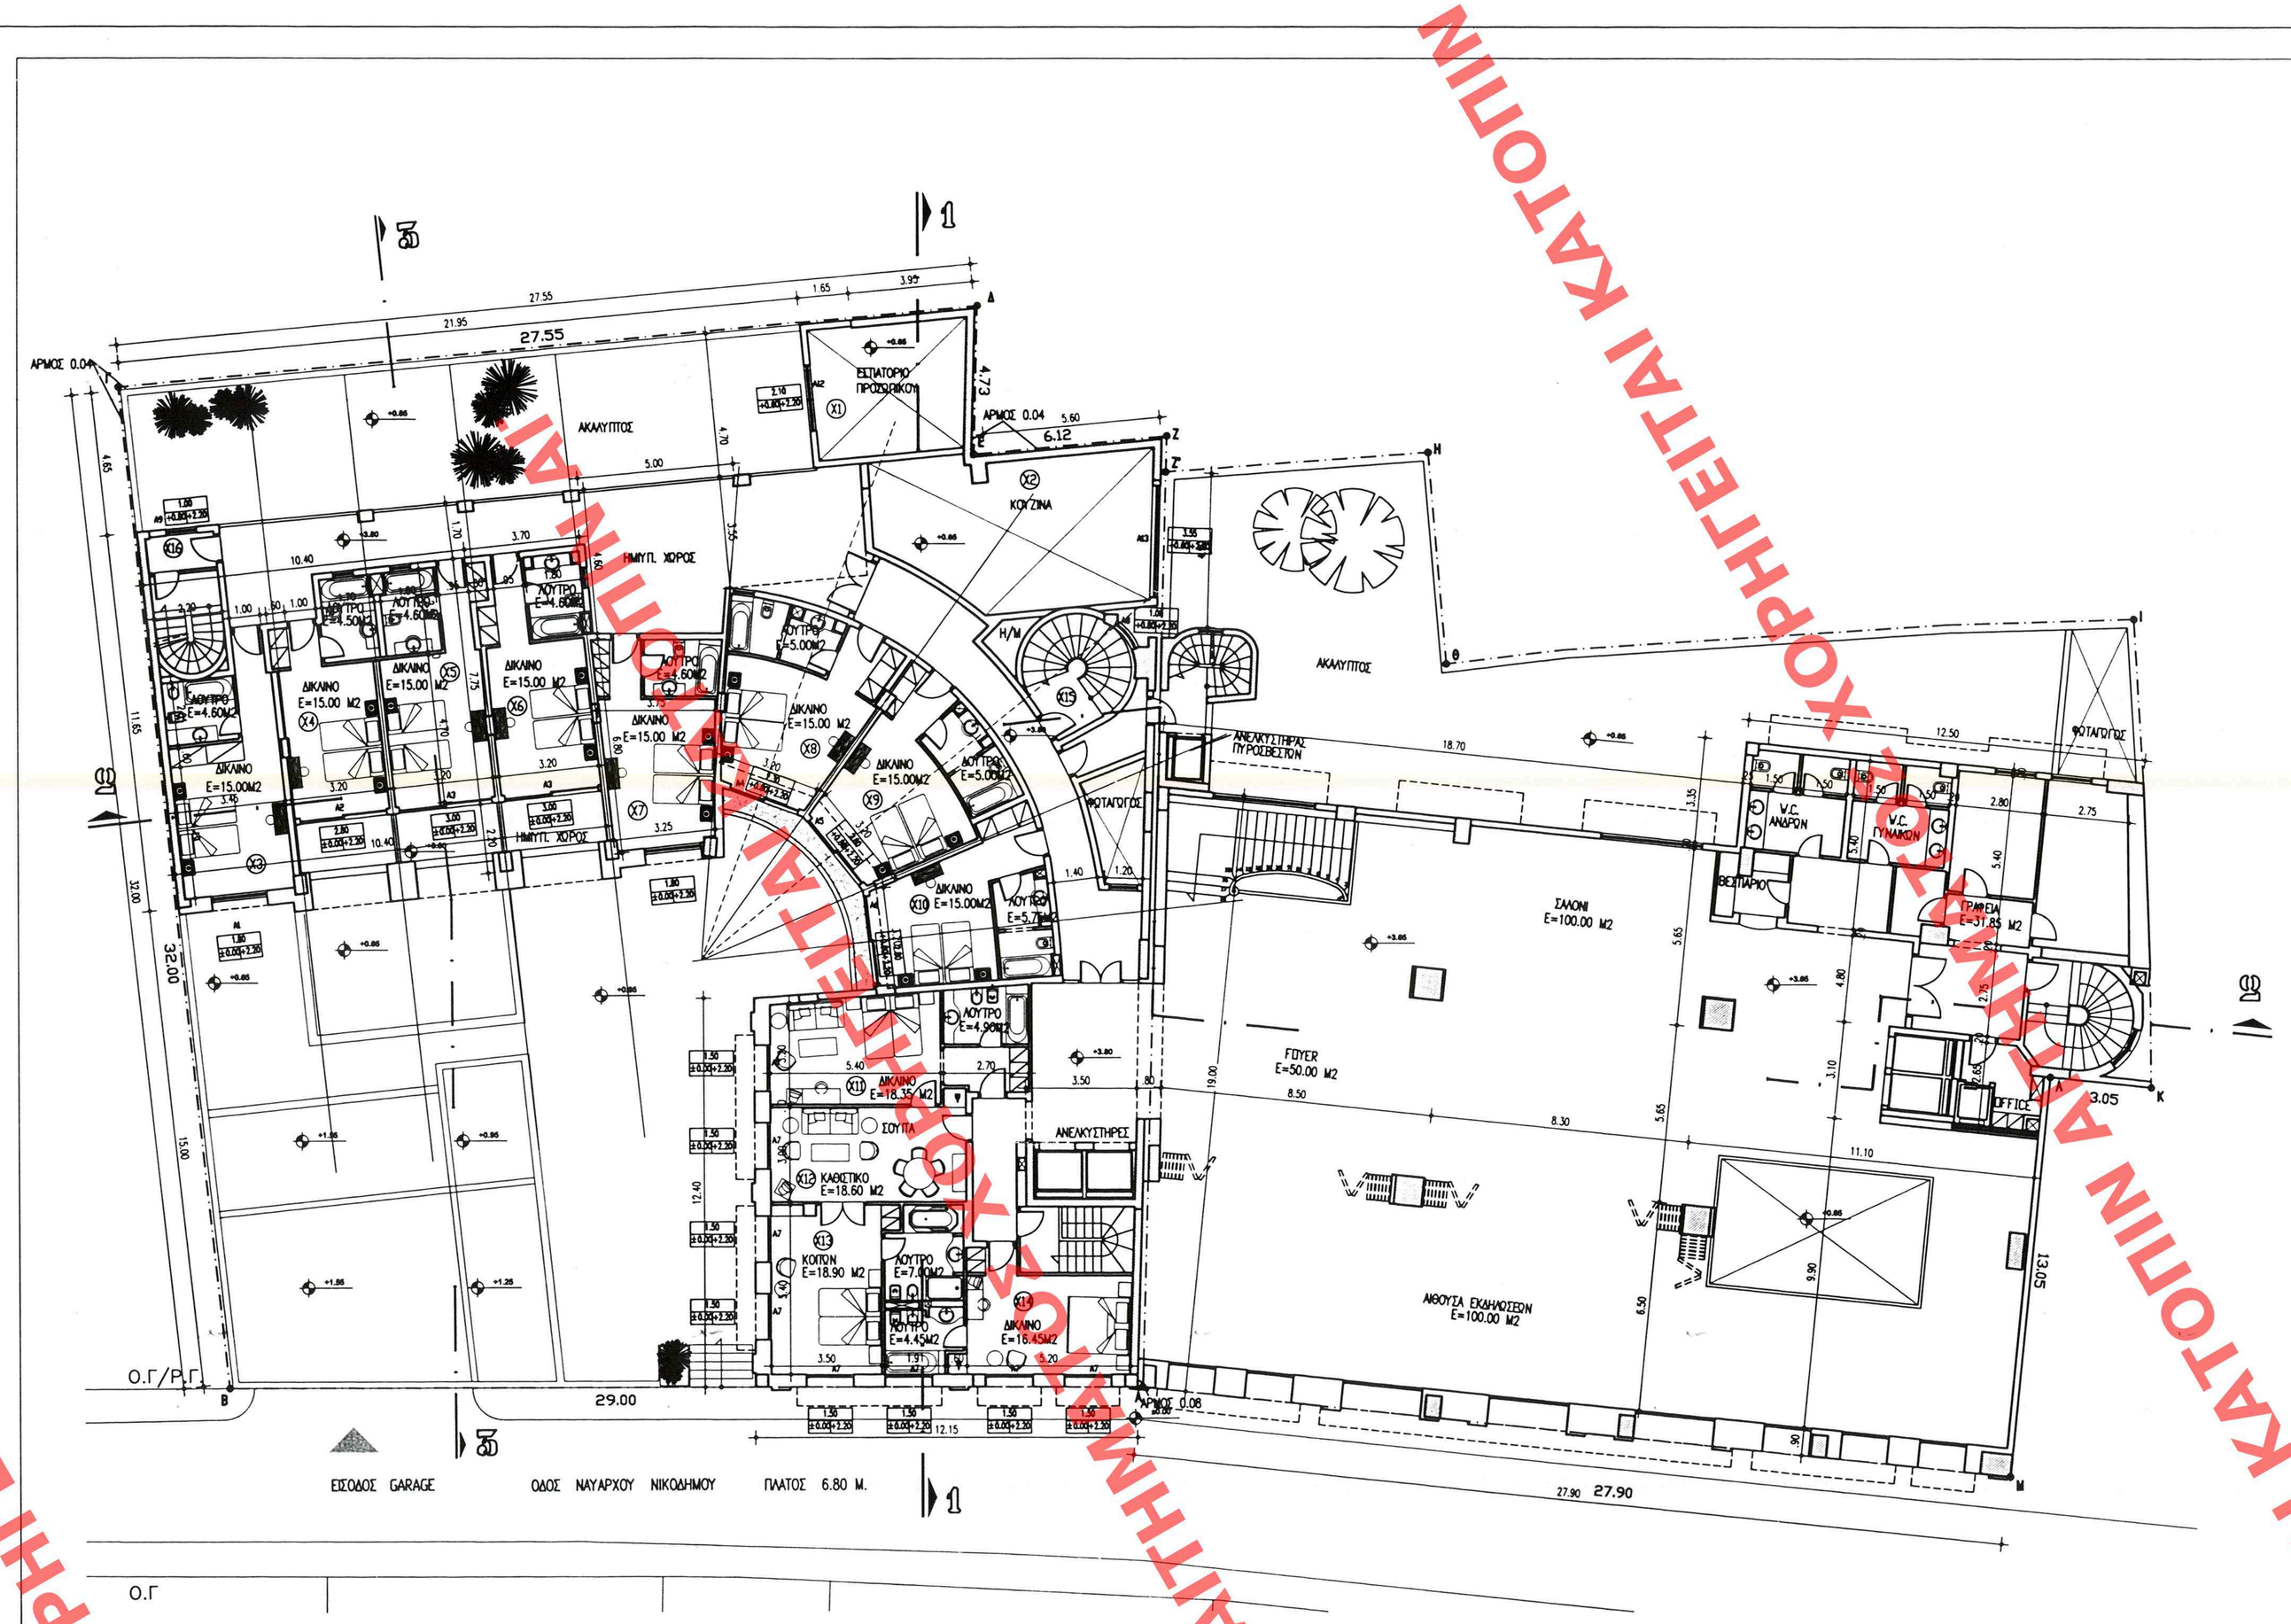


| ΧΑΡΑΚΤΗΡΙΣΜΟΣ ΧΩΡΟΥ X | ΧΑΡΑΚΤΗΡΙΣΜΟΣ ΑΝΟΙΓΜΑΤΩΝ ΑΝΑ ΧΩΡΟ A | ΕΜΒΑΔΟΝ ΑΕΡΟΦΕΣΤΑΣΤΟΣ ΔΑΠΕΔΟΝ ΦΩΤΙΖΟΜΕΝΟΥ ΧΩΡΟΥ ΚΑΙ ΗΜΙΥΠΑΘΡΙΟΥ ΧΩΡΟΥ ,ΕΙΣΙΤΗ Η ΠΡΟΣΤΕΓΑΣΜΑΤΟΣ ΠΟΥ ΑΝΤΙΣΤΟΙΧΕΙ ΣΤΟ ΦΩΤΙΖΟΜΕΝΟ ΧΩΡΟ ($M^2$) | 10% ΕΜΒΑΔΟΥ ΧΩΡΟΥ ($M^2$) | 5% ΕΜΒΑΔΟΥ ΧΩΡΟΥ ($M^2$) | ΦΩΤΙΣΜΟΣ ΕΜΒΑΔΟΝ ΦΩΤΙΖΟΜΕΝΩΝ ΑΝΟΙΓΜΑΤΩΝ ΑΝΑ ΧΩΡΟ ($M^2$) >10% ΕΜΒ. ΧΩΡΟΥ | ΑΕΡΙΣΜΟΣ ΕΜΒΑΔΟΝ ΑΝΟΙΓΟΜΕΝΩΝ ΑΝΟΙΓΜΑΤΩΝ ΑΝΑ ΧΩΡΟ ($M^2$) >5% ΕΜΒ. ΧΩΡΟΥ |
|---|---|---|---|---|---|---|
| X3 | A1 | (3.45X4.20) =14.49 | 1.44 | 0.72 | 1.80X2.20 = 3.96 > 1.44 | 3.96 > 0.72 |
| X4 | A2 | (3.20X4.70) + (3.20X2.85) = 24.16 | 2.41 | 1.20 | 2.80X2.20 = 6.16 > 2.41 | 6.16 > 1.20 |
| X5 | A3 | (3.20X4.70) + (3.20X2.85) = 24.16 | 2.41 | 1.20 | 3.00X2.20 = 6.60 > 2.41 | 6.60 > 1.20 |
| X6 | A3 | (3.20X4.70) + (3.20X2.85) = 24.16 | 2.41 | 1.20 | 3.00X2.20 = 6.60 > 2.41 | 6.60 > 1.20 |
| X7 | A3 | (3.25+3.75)/2X6.80=23.80 | 2.38 | 1.19 | 3.00X2.20 = 6.60 > 2.38 | 6.60 > 1.19 |
| X8 | A4 | (2.90+5.10) /2 X4.15 + + (2.30+2.80) /2 X0.70 = 18.38 | 1.83 | 0.91 | 2.30X1.40 = 3.22 > 1.83 | 3.22 > 0.91 |
| X9 | A5 | (2.90+5.05) /2 X4.15 + + (3.00+2.55) /2 X0.70 = 18.43 | 1.84 | 0.92 | 2.60X1.40 = 3.64 > 1.84 | 3.64 > 0.92 |
| X10 | A6 | (3.10+4.40) /2 X3.90 + + (2.90+3.15) /2 X0.70 = 16.74 | 1.67 | 0.83 | 2.80X1.40 = 3.92 > 1.67 | 3.92 > 0.83 |
| X11 | A7 | (3.20+3.60) /2 X5.40 + + 2.30X0.60 = 19.74 | 1.97 | 0.98 | 1.50X2.20 = 3.30 > 1.97 | 3.30 > 0.98 |
| X12 | A7 | 3.00X6.20 + 2.30X0.60 = 19.98 | 1.99 | 0.99 | 1.50X2.20 = 3.30 > 1.99 | 3.30 > 0.99 |
| X13 | A7 | 5.40X3.50 + 2X (4.60X0.60) = 24.42 | 2.44 | 1.22 | 3X 1.50X2.20 = 9.90 > 2.44 | 9.90 > 1.22 |
| X14 | A7 | 5.20X3.15 + 2X(2.00X0.60) = 18.78 | 1.87 | 0.93 | 2X 1.50X2.20 = 6.60 > 1.87 | 6.60 > 0.93 |
| X15 | A8 | $3.14X1.75^2$ + (1.25X1.20) /2 = 10.36 | 1.03 | 0.51 | 1.00X1.40 = 1.40 > 1.03 | 1.40 > 0.51 |
| X16 | A9 | | | | 1.00X1.40 = 1.40 > 1.03 | 1.40 > 0.51 |

ΥΠΟΥΡΓΕΙΟ ΠΕΡΙΒΑΛΛΟΝΤΟΣ ΧΩΡΟΤΑΞΙΑΣ & ΔΗΜ. ΕΡΓΩΝ

| ΥΠΗΡΣΙΟΝ ΞΕΝ/ΧΕΙΟ | ΜΟΝΟΚΛΙΝΑ | ΔΙΚΛΙΝΑ | ΤΡΙΚΛΙΝΑ | ΣΟΥΙΤΕΣ | ΔΩΜΑΤΙΑ | ΚΛΙΝΕΣ |
|---|---|---|---|---|---|---|
| | – | – | – | – | – | – |
| ΕΠΕΚΤΑΣΗ | ΜΟΝΟΚΛΙΝΑ | ΔΙΚΛΙΝΑ | ΤΡΙΚΛΙΝΑ | ΣΟΥΙΤΕΣ | ΔΩΜΑΤΙΑ | ΚΛΙΝΕΣ |
| | – | 10 | – | – | 10 | 20 |
| ΣΥΝΟΛΙΚΟΣ ΑΡΙΘΜΟΣ ΟΡΟΦΩΝ | ΜΟΝΟΚΛΙΝΑ | ΔΙΚΛΙΝΑ | ΤΡΙΚΛΙΝΑ | ΣΟΥΙΤΕΣ | ΔΩΜΑΤΙΑ | ΚΛΙΝΕΣ |
| | – | 10 | – | – | 10 | 20 |

Γ 23316/02
«Καθαιρεσεις κτισεων ανευ περιορισμων στο κτιριο που κειται εξω εξ διαγραμματος Ε.Σχεδιου Δ' Αθηνων και επι της οδου Νικοδημου 8-10 στη περιοχη Πλακα του δημοτικου διαμερισματος Αθηνων.
25 Οκτωβριου 2002
Δ/ντης
Ι. Παπαδοπουλος

Αρ. Φ 288/02
Σχ. 7

ΕΓΚΡΙΘΗΚΕ ΕΠΙ ΤΟ ΥΠ' ΑΡΙΘΜ. 1037 ΦΥΛΛΟ ΠΕΥΗ Δ' ΚΥΚΛΟΥΣΕ ΤΗΣ ΕΘΝΙΚΗΣ ΤΥΠΟΓΡΑΦΙΑΣ
ΤΗΣ 25 - 11 - 2

| | |
|---|---|
| έργο | ΕΠΕΚΤΑΣΗ ΚΑΙ ΕΚΣΥΓΧΡΟΝΙΣΜΟΣ ΞΕΝΟΔΟΧΕΙΟΥ ΗΛΕΚΤΡΑ ΜΕ ΚΑΘΟΡΙΣΜΟ ΕΛΑΧΙΣΤΩΝ ΟΡΩΝ ΔΟΜΗΣΗΣ ΣΥΜΦΩΝΑ ΜΕ ΤΟ Ν. 1577/85 ΑΡΘΡΟ 4 ΠΑΡ. 4Β |
| θέση | ΟΔΟΣ ΝΙΚΟΔΗΜΟΥ – ΠΛΑΚΑ |
| ιδιοκτησία | ΗΛΕΚΤΡΑ Α.Ε. |
| σχέδιο | ΚΑΤΟΨΗ ΜΕΣΟΡΟΦΟΥ |
| κλίμακα | 1:100 |
| ημερομηνία | ΦΕΒΡΟΥΑΡΙΟΣ 2002 |
| φάση μελέτης | ΕΟΤ – ΠΟΛΕΟΔΟΜΙΑ |
| ανάδοχος μελέτης | ΠΑΡΗΣ ΛΑΚΟΣ |
| αρχιτέκτων | ΠΑΡΗΣ ΛΑΚΟΣ |
| συνεργάτες αρχιτέκτονες | Ρ. ΑΛΕΥΡΑ, Χ. ΓΙΑΝΝΟΠΟΥΛΟΥ, Γ. ΣΠΟΓΙΑΝΝΑΚΗΣ, C. SEIBESTA, Σ. ΣΟΥΓΡΗΜΟΥ, Ε. ΑΝΑΣΛΑΝΟΥ, Χ. ΣΟΤΙΚΑ |
| πολιτικοί μηχανικοί | |
| ηλεκτρολογοι μηχανικοί | |
| συμβουλοι | |
| | ΒΑΛΣΑΜΟΝΟΣ 7 – 11471 ΑΘΗΝΑ ΤΗΛ: 6430 232–6420 678 FAX: 6421 856 |

ΧΟΡΗΓΕΙΤΑΙ ΑΠΟ ΤΟ ΧΟΡΗΓΟΣ ΑΙΘΗΜΑΤΟΣ ΚΑΤΟΨΙΝ ΑΙΤΗΣΑΝΤΑΣ ΤΟ ΑΡΧΕΙΟ