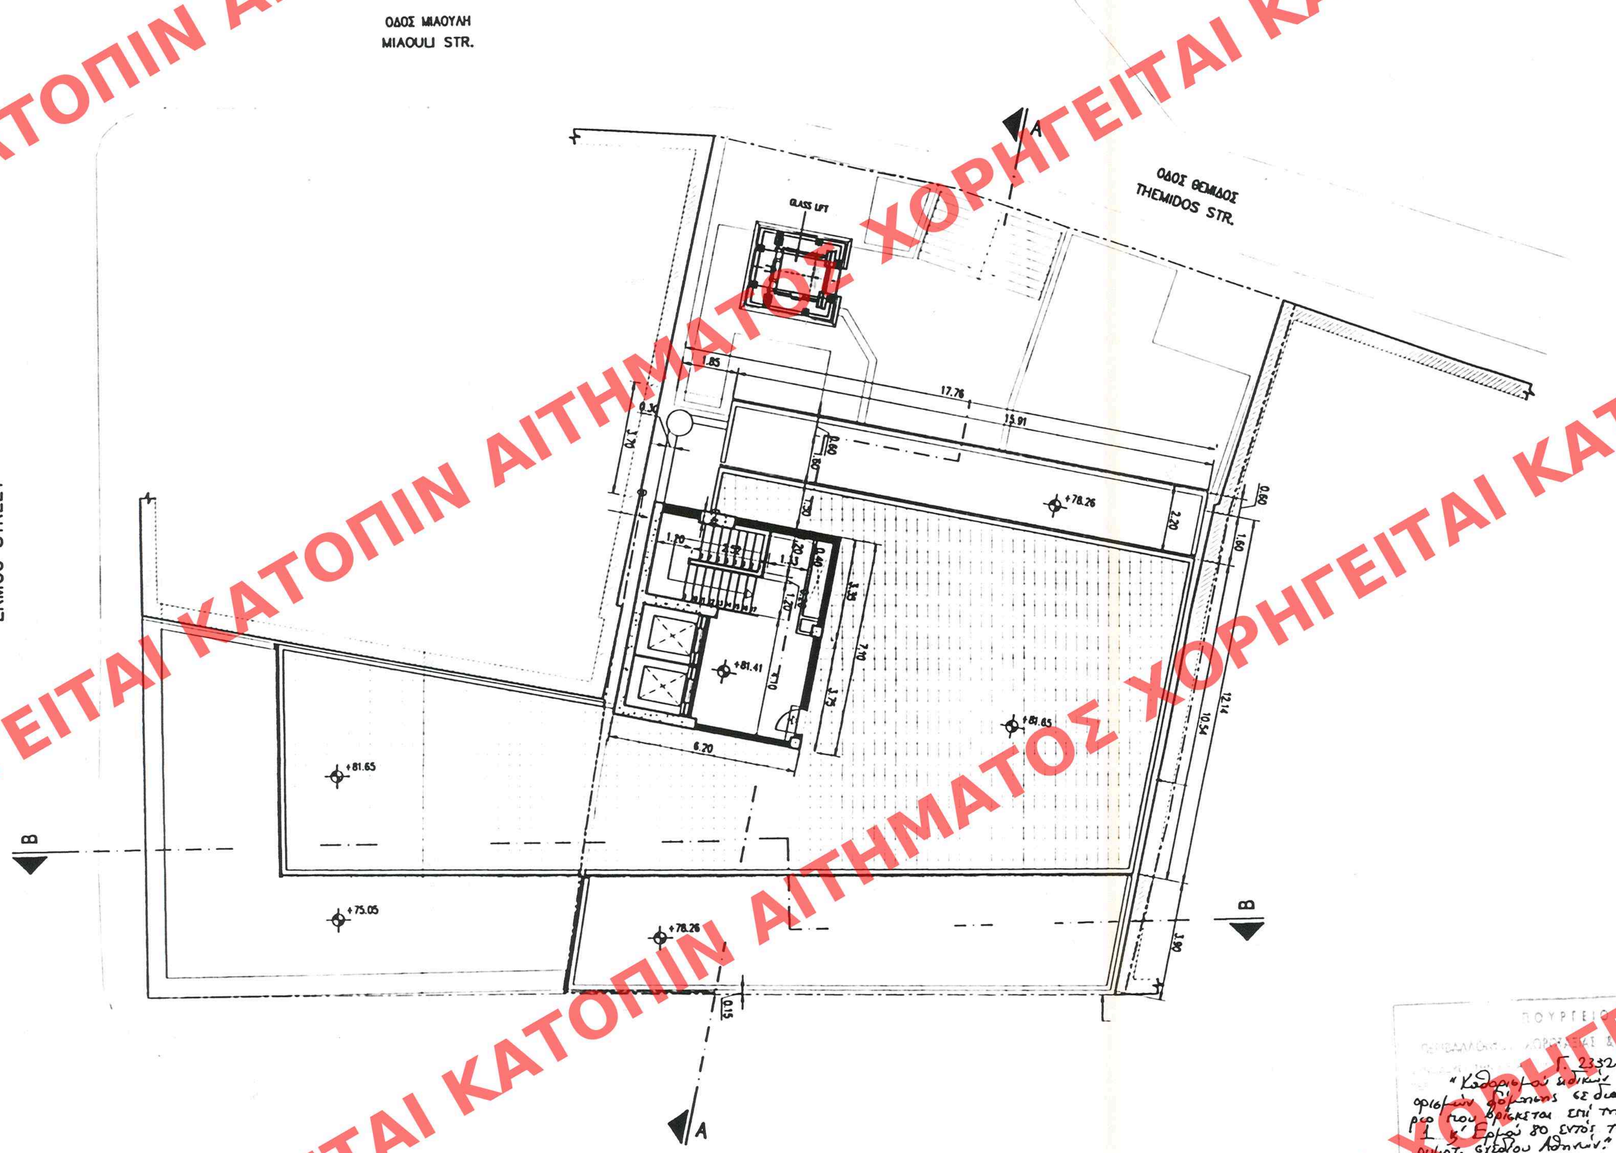

ΥΠΟΥΡΓΕΙΟ
ΠΕΡΙΒΑΛΛΟΝΤΟΣ ΧΟΡΟΤΑΞΙΑΣ & ΔΗΜ. ΕΡΓΩΝ

ΑΝΑΘ. REV.	ΗΜΕΡΙΑ DATE	ΣΥΝ. INIT.	ΕΛΕΓΧ. CHK	ΟΝΟΜΑ / NAME	ΥΠΟΓΡ. / SIGN.	ΠΕΡΙΓΡΑΦΗ / DESCRIPTION
B						
A	29.04.02	MM	PK	P. ΚΟΥΚΟΥΡΑΚΗΣ		
				ΕΓΚΡΙΘΗΚΕ / APPROVED		

ΜΕΤΡΟ ΑΘΗΝΩΝ
ATHENS METRO

ΣΥΜΒΑΣΗ / CONTRACT:
ΕΡΓΟ : ΣΤΑΘΜΟΣ ΜΟΝΑΣΤΗΡΑΚΙ

ΤΙΤΛΟΣ / TITLE
ΕΙΔΙΚΗ ΡΥΘΜΙΣΗ ΣΤΟ ΚΤΙΡΙΟ
ΑΘΗΝΑΣ 1 ΚΑΙ ΕΡΜΟΥ 80
ΔΩΜΑ, ΚΑΤΟΨΗ

ΑΡΙΘΜΟΣ ΣΧΕΔΙΟΥ / DRAWING NUMBER	ΚΛΙΜΑΚΑ / SCALE	ΗΜΕΡΟΜΗΝΙΑ / DATE	ΦΥΛΛΑ / SHEET No.
3K02AM215A113A	1:100	29.04.02	1

ΠΑΡΑΓΩΓΗ / ISSUED BY:
ΑΤΤΙΚΟ ΜΕΤΡΟ - ΤΜΗΜΑ ΜΕΛΕΤΩΝ
ATTIKO METRO ENGINEERING DIVISION

ΘΕΩΡΗΘΗΚΕ / ACCEPTED

ΥΠΟΥΡΓΕΙΟ ΠΕΡΙΒΑΛΛΟΝΤΟΣ ΧΟΡΟΤΑΞΙΑΣ & ΔΗΜ. ΕΡΓΩΝ
Γ. 23327/02
«Καθορισμός ειδικών όρων δόμησης οικοπέδου ιδιοκτησίας εξ διαστήματος τμήματος αυτού κείμενου επί της οδού Αθηνάς 1 κ' Ερμού 80 εντός του εγκεκριμένου ρυμοτ. σχεδίου Αθηνών»
25 Οκτωβρίου 2002
Δ/ντής
Γ. Τριανταφυλλόπουλος
Αρ. Φ. 286/02
σχ. 14

ΕΔΗΜΟΣΙΕΥΘΗ ΕΙΣ ΤΟ ΥΠ ΑΡΙΘΜ. 1040 ΤΟΥΛΟ ΤΟΥ Δ' ΤΕΥΧΟΥΣ ΤΗΣ ΕΦΗΜΕΡΙΔΑΣ ΤΗΣ ΚΥΒΕΡΝΗΣΕΩΣ ΤΗΣ 26-11-2002

ΧΟΡΗΓΕΙΤΑΙ ΚΑΤΟΠΙΝ ΑΙΤΗΜΑΤΟΣ