ΧΟΡΗΓΕΙΤΑΙ ΚΑΤΟΠΙΝ ΑΙΤΗΜΑΤΟΣ

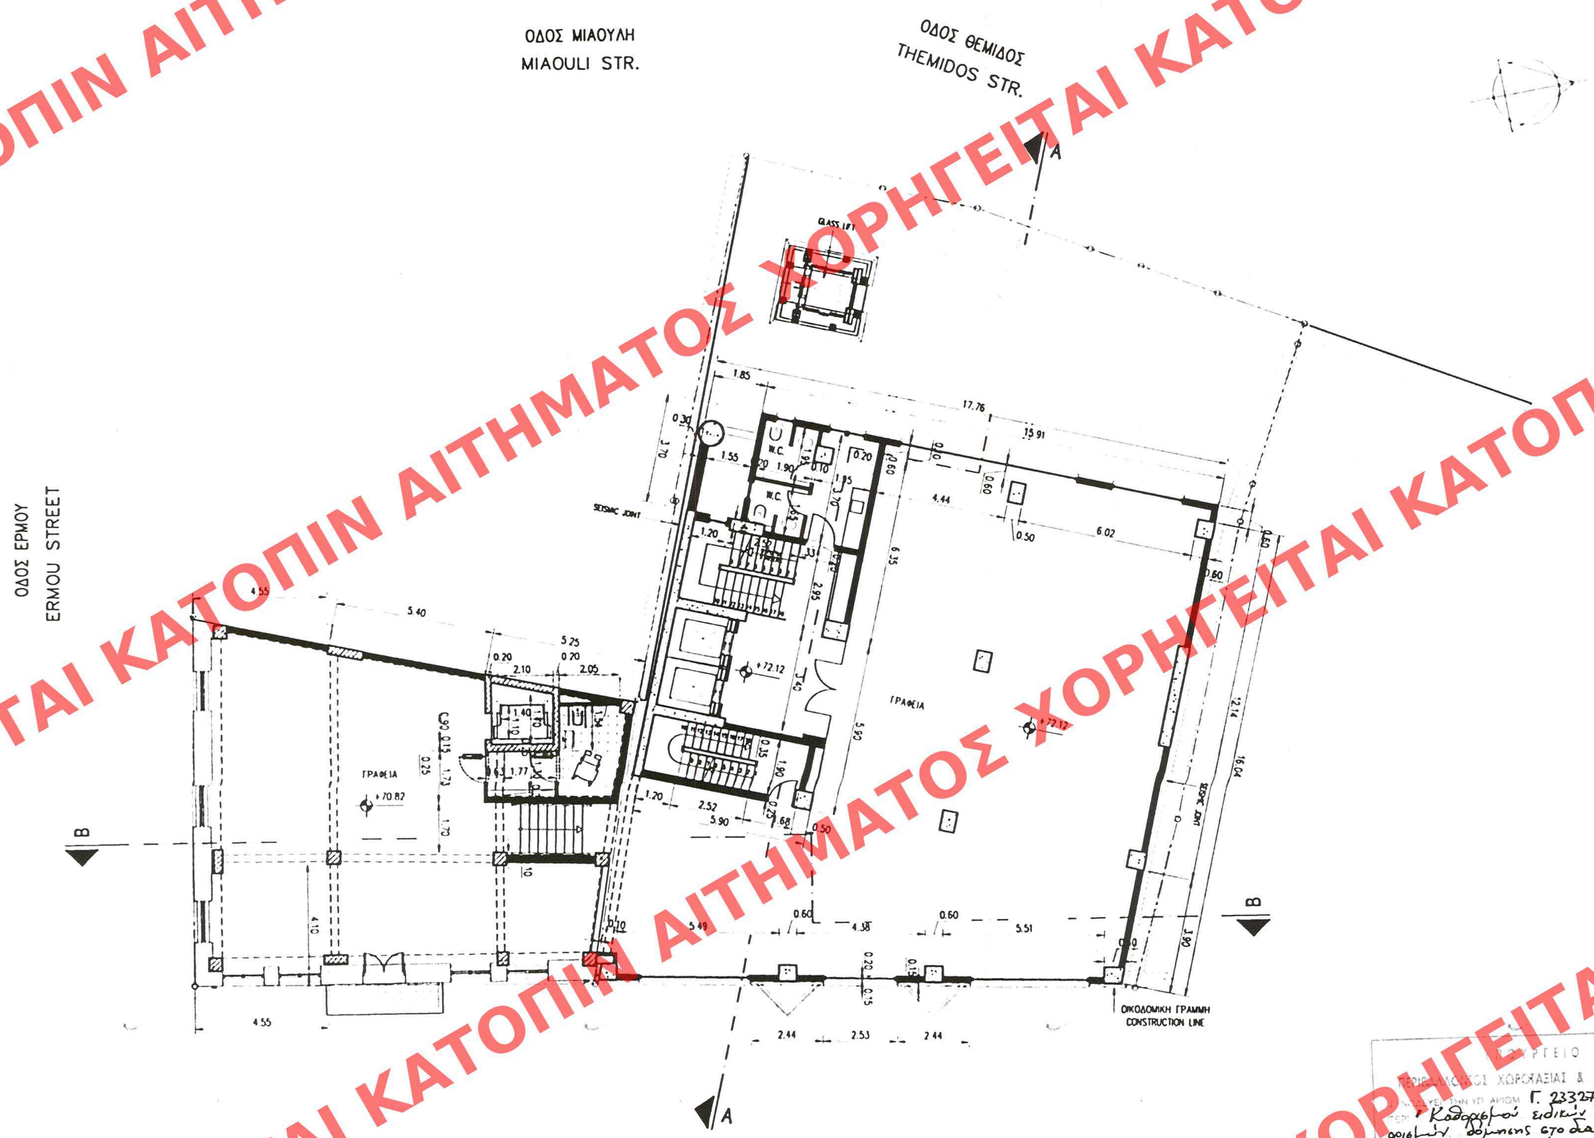

ΥΠΟΥΡΓΕΙΟ
ΠΕΡΙΒΑΛΛΟΝΤΟΣ ΧΩΡΟΤΑΞΙΑΣ & ΔΗΜ. ΕΡΓΩΝ

ΥΠΟΥΡΓΕΙΟ
ΠΕΡΙΒΑΛΛΟΝΤΟΣ ΧΩΡΟΤΑΞΙΑΣ & ΔΗΜ. ΕΡΓΩΝ
ΕΓΚΡΙΘΗΚΕ ΜΕ ΤΗΝ ΥΠ' ΑΡΙΘΜ. Γ. 23327/02 ΑΠΟΦΑΣΗ
ΤΟΥ ΥΠΟΥΡΓΟΥ ΠΕΡΙΒΑΛΛΟΝΤΟΣ ΧΩΡΟΤΑΞΙΑΣ & ΔΗΜ. ΕΡΓΩΝ
Καθορισμού ειδικών όρων ΧΡ πυρασφαλείας δόμησης στο ιδιοκτησίας κτιρίου που βρίσκεται επί της οδού Αθηνάς 1 & Ερμού 80 εντός του εγκεκριμένου ρυμοτομ. σχεδίου Αθηνών.
ΑΘΗΝΑ 25 Οκτωβρίου 2002
Ο Δ/ντής
Ι. Παπαδόπουλος

Αρ. Φ. 286/02
σχ. 14

ΕΔΗΜΟΣΙΕΥΘΗ ΕΙΣ ΤΟ ΥΠ' ΑΡΙΘΜ. 1040 ΦΥΛΛΟ ΤΟΥ Δ' ΤΕΥΧΟΥΣ ΤΗΣ ΕΦΗΜΕΡΙΔΑΣ ΤΗΣ ΚΥΒΕΡΝΗΣΕΩΣ ΤΗΣ 26-11-2002

ΑΝΑΘ. REV.	ΗΜΑΝΙΑ DATE	ΣΥΝ. INIT.	ΕΛΕΓΧ. CHK	ΟΝΟΜΑ / NAME	ΥΠΟΓΡ. / SIGN.	ΠΕΡΙΓΡΑΦΗ / DESCRIPTION
B						
A	29.04.02	MM	PK	P. ΚΟΥΚΟΥΡΑΚΗΣ		

ΕΓΚΡΙΘΗΚΕ / APPROVED

ΜΕΤΡΟ ΑΘΗΝΩΝ
ATHENS METRO

ΣΥΜΒΑΣΗ / CONTRACT:
ΕΡΓΟ : ΣΤΑΘΜΟΣ ΜΟΝΑΣΤΗΡΑΚΙ

ΤΙΤΛΟΣ / TITLE
ΕΙΔΙΚΗ ΡΥΘΜΙΣΗ ΣΤΟ ΚΤΙΡΙΟ
ΑΘΗΝΑΣ 1 ΚΑΙ ΕΡΜΟΥ 80
2ος ΟΡΟΦΟΣ, ΚΑΤΟΨΗ

ΑΡΙΘΜΟΣ ΣΧΕΔΙΟΥ / DRAWING NUMBER	ΚΛΙΜΑΚΑ / SCALE	ΗΜΕΡΟΜΗΝΙΑ / DATE	ΣΕΛΙΔΑ / SHEET No.
3K02AM215A110A	1:100	29.04.02	1

ΠΑΡΑΓΩΓΗ / ISSUED BY:
ΑΤΤΙΚΟ ΜΕΤΡΟ - ΤΜΗΜΑ ΜΕΛΕΤΩΝ
ATTIKO METRO ENGINEERING DIVISION

ΘΕΩΡΗΘΗΚΕ / ACCEPTED
ΥΠΟΓΡΑΦΗ / SIGNATURE
ΗΜΕΡΟΜΗΝΙΑ / DATE