ΧΟΡΗΓΕΙΤΑΙ ΚΑΤΟΠΙΝ ΑΙΤΗΜΑΤΟΣ

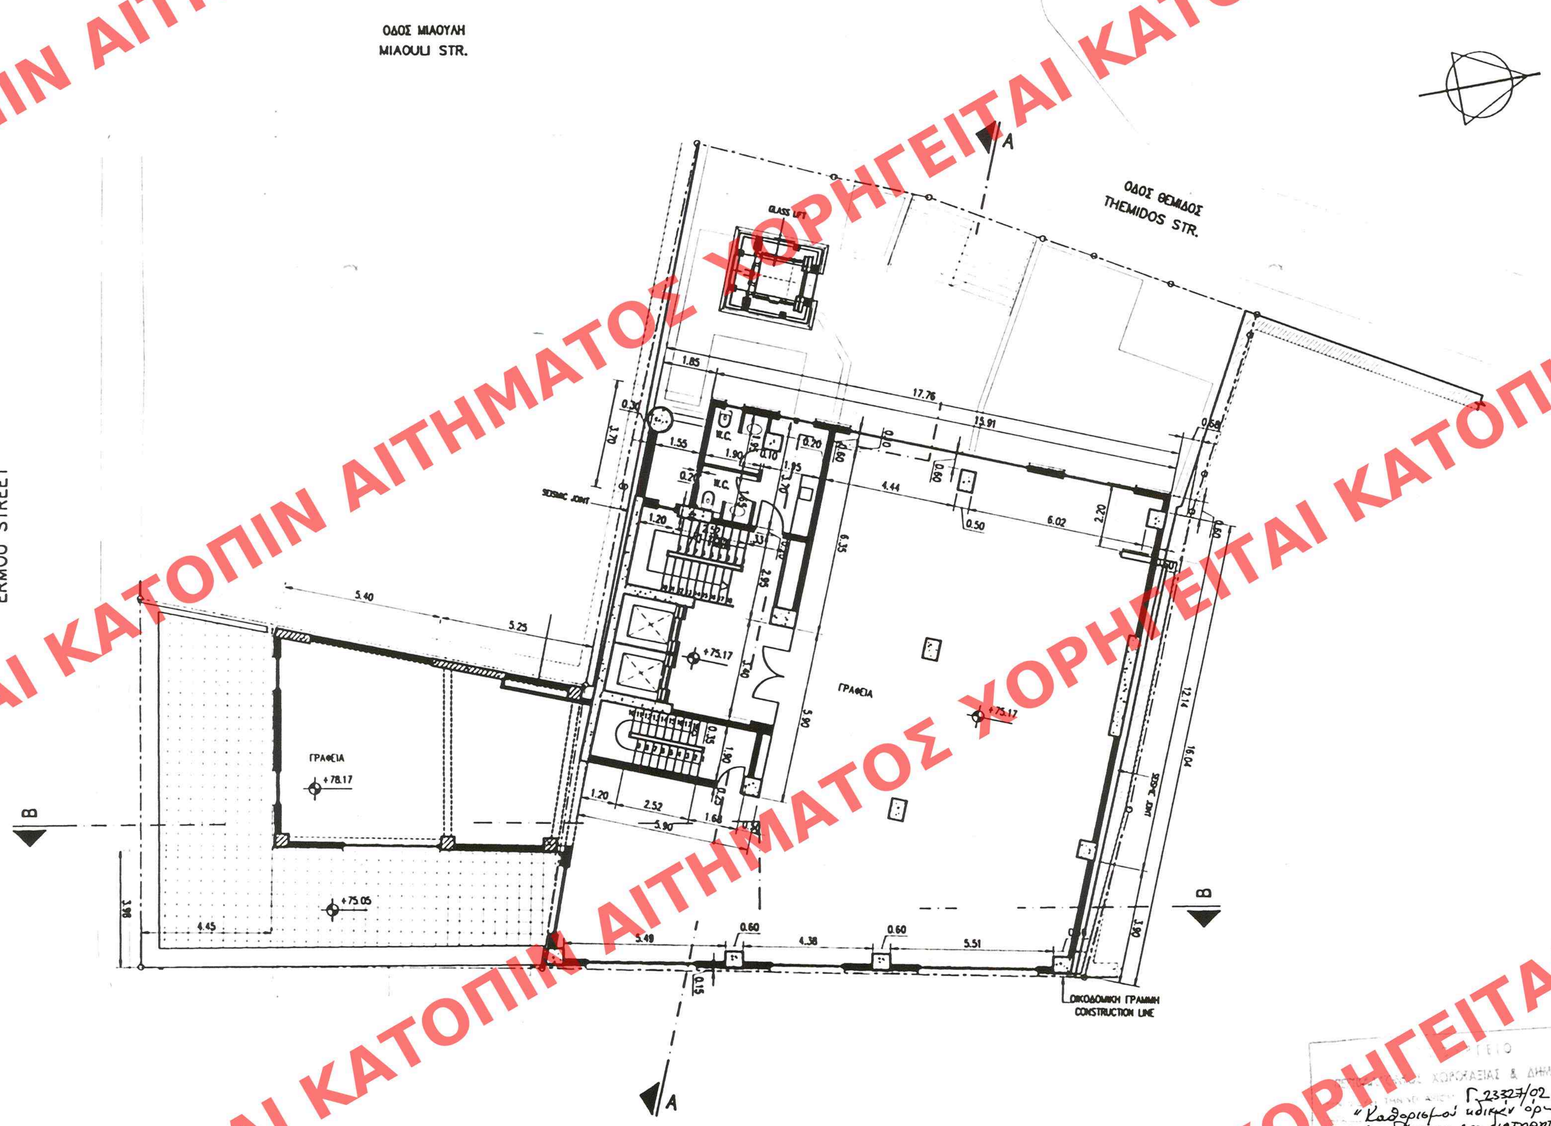

ΥΠΟΥΡΓΕΙΟ
ΠΕΡΙΒΑΛΛΟΝΤΟΣ ΧΩΡΟΤΑΞΙΑΣ & ΔΗΜ. ΕΡΓΩΝ

Γ 23327/02
"Καθορισμός ειδικών όρων, η αφορισμός δόμησης στο συγκεκριμένο κτίριο που βρίσκεται επί της οδού Αθηνάς 1 & Ερμού 80 εντός του εγκεκριμένου ρυθμ. σχεδίου Αθηνών"
25 Οκτωβρίου 2002
Δ/ντής
Ι. Καλλιακόπουλος
Αρ. Φ. 286/02
εχ. 14

ΕΔΗΜΟΣΙΕΥΘΗ ΕΙΣ ΤΟ ΥΠ ΑΡΙΘΜ. 1040 ΦΥΛΛΟ ΤΟΥ Δ' ΤΕΥΧΟΥΣ ΤΗΣ ΕΦΗΜΕΡΙΔΑΣ ΤΗΣ ΚΥΒΕΡΝΗΣΕΩΣ ΤΗΣΕ 26-11-2002

ΑΝΑΘ. REV.	ΗΜ/ΝΙΑ DATE	ΣΥΝ. INIT.	ΕΛΕΓΧ. CHK	ΟΝΟΜΑ / NAME	ΥΠΟΓΡ. / SIGN.	ΠΕΡΙΓΡΑΦΗ / DESCRIPTION
B						
A	28.04.02	MI	PK	Ρ. ΚΟΥΚΟΥΡΑΚΗΣ		
ΕΓΚΡΙΘΗΚΕ / APPROVED						

ΜΕΤΡΟ ΑΘΗΝΩΝ
ATHENS METRO

ΣΥΜΒΑΣΗ / CONTRACT:
ΕΡΓΟ : ΣΤΑΘΜΟΣ ΜΟΝΑΣΤΗΡΑΚΙ

TITLE / TITLE
ΕΙΔΙΚΗ ΡΥΘΜΙΣΗ ΣΤΟ ΚΤΙΡΙΟ
ΑΘΗΝΑΣ 1 ΚΑΙ ΕΡΜΟΥ 80
3ος ΟΡΟΦΟΣ, ΚΑΤΟΨΗ

ΑΡΙΘΜΟΣ ΣΧΕΔΙΟΥ / DRAWING NUMBER	ΚΛΙΜΑΚΑ / SCALE	ΗΜΕΡΟΜΗΝΙΑ / DATE	ΦΥΛΛΟ / SHEET No.
3K02AM215A111A	1:100	28.04.02	1

ΠΑΡΑΓΩΓΗ / ISSUED BY:
ΑΤΤΙΚΟ ΜΕΤΡΟ - ΤΜΗΜΑ ΜΕΛΕΤΩΝ
ATTICO METRO-ENGINEERING DIVISION

ΘΕΩΡΗΘΗΚΕ / ACCEPTED

ΗΜΕΡΟΜΗΝΙΑ / DATE