ΥΠΟΥΡΓΕΙΟ
ΠΕΡΙΒΑΛΛΟΝΤΟΣ ΧΩΡΟΤΑΞΙΑΣ & ΔΗΜ. ΕΡΓΩΝ

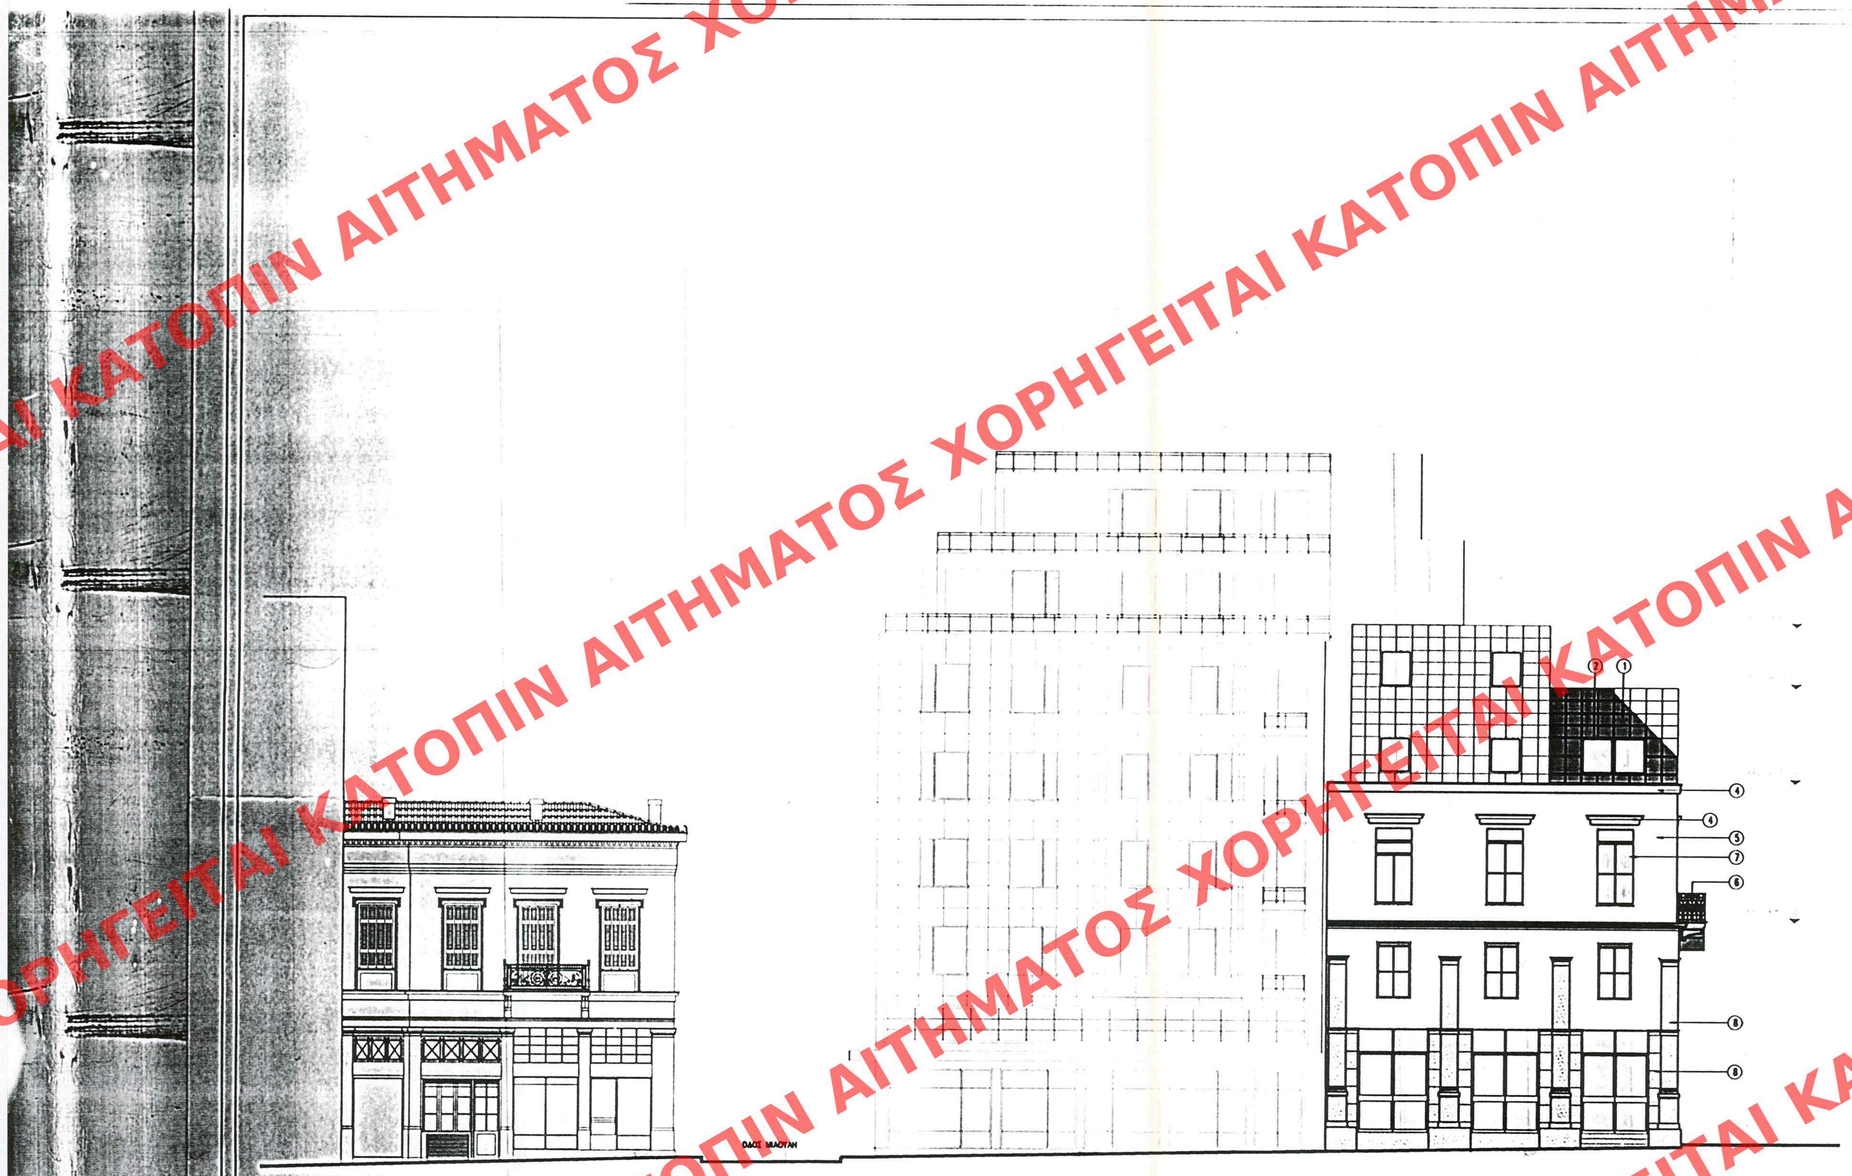

ΥΠΟΜΝΗΜΑ ΥΛΙΚΩΝ

1. ΜΑΡΜΑΡΟ ΚΑΒΑΛΑΣ ΓΚΡΙ, ΟΣ ΔΕΙΓΜΑ
2. ΚΟΥΦΩΜΑ ΑΛΟΥΜΙΝΙΟΥ
3. ΤΣΙΜΕΝΤΟΚΟΝΙΑ ΧΡΩΜΑΤΟΣ ΩΧΡΑΣ
4. ΤΣΙΜΕΝΤΟΚΟΝΙΑ ΧΡΩΜΑΤΟΣ ΑΝΟΙΧΤΟΥ ΓΚΡΙ
5. ΕΠΙΧΡΙΣΜΑ ΧΡΩΜΑΤΟΣ ΩΧΡΑΣ
6. ΣΙΔΕΡΕΝΙΟ ΚΑΓΚΕΛΟ ΧΡΩΜΑΤΟΣ ΠΡΑΣΙΝΟ ΚΥΠΑΡΙΣΣΙ
7. ΤΥΑΛΙΝΟ ΚΟΥΦΩΜΑ ΧΡΩΜΑΤΟΣ ΠΡΑΣΙΝΟ ΚΥΠΑΡΙΣΣΙ
8. ΜΑΡΜΑΡΟ ΠΕΝΤΕΛΗΣ ΓΚΡΙ
9. ΕΠΙΧΡΙΣΜΑ ΑΝΟΙΧΤΟΥ ΓΚΡΙ
10. ΜΕΤΑΛΛΙΚΗ ΠΟΡΤΑ ΒΑΜΜΕΝΗ ΓΚΡΙ
11. ΥΑΛΟΤΟΥΒΛΑ ΗΜΙΔΙΑΦΑΝΗ ΛΕΥΚΑ
12. ΓΡΑΝΙΤΗΣ SARDINIAN GRAY

ΑΝΑΘ. REV.	ΗΜΑΝΙΑ DATE	ΣΥΝ. INIT.	ΕΛΕΓΧ. CHK	ΟΝΟΜΑ / NAME	ΥΠΟΓΡ. / SIGN.	ΠΕΡΙΓΡΑΦΗ / DESCRIPTION
B						
A	29.04.02	MM	PK	P. KOYKOYPAKIΣ		
				ΕΓΚΡΙΘΗΚΕ / APPROVED		

ΜΕΤΡΟ ΑΘΗΝΩΝ
ATHENS METRO

ΣΥΜΒΑΣΗ / CONTRACT:
ΕΡΓΟ : ΣΤΑΘΜΟΣ ΜΟΝΑΣΤΗΡΑΚΙ

ΤΙΤΛΟΣ / TITLE
ΕΙΔΙΚΗ ΡΥΘΜΙΣΗ ΣΤΟ ΚΤΙΡΙΟ
ΑΘΗΝΑΣ 1 ΚΑΙ ΕΡΜΟΥ 80
ΟΨΗ ΟΔΟΥ ΕΡΜΟΥ

ΑΡΙΘΜΟΣ ΣΧΕΔΙΟΥ / DRAWING NUMBER	ΚΛΙΜΑΚΑ / SCALE	ΗΜΕΡΟΜΗΝΙΑ / DATE	ΣΕΛΙΔΑ / SHEET No.
3K02AM215A205A	1:100	29.04.02	1

ΠΑΡΑΓΟΜΗΘΗΚΕ / ISSUED BY:
ΑΤΤΙΚΟ ΜΕΤΡΟ - ΤΜΗΜΑ ΜΕΛΕΤΩΝ
ATTIKO METRO - ENGINEERING DIVISION

ΘΕΩΡΗΘΗΚΕ / ACCEPTED

ΥΠΟΓΡΑΦΗ / SIGNATURE

ΗΜΕΡΟΜΗΝΙΑ / DATE

ΥΠΟΥΡΓΕΙΟ
ΠΕΡΙΒΑΛΛΟΝΤΟΣ ΧΩΡΟΤΑΞΙΑΣ & ΔΗΜ. ΕΡΓΩΝ
ΣΥΝΟΔΕΥΕΙ ΤΗΝ ΥΠ. ΑΡΙΘΜ. Γ. 23327/02 ΑΠΟΦΑΣΗ
ΠΕΡΙ: "Καθορισμού ειδικών όρων Β' Πολεοδομικών Δομήσεως στο διατηρητέο κτίριο που βρίσκεται επί της οδού Αθηναΐ 1 & Ερμού 80 εντός του εγκεκριμένου ρυμοτομικού σχεδίου Αθηνών".
ΑΘΗΝΑ 25 Οκτωβρίου 2002
Δ/ντής
Ι. Μανωλοπούλος
Αρ.Φ. 286/02
Σχ. 14
ΕΔΗΜΟΣΙΕΥΘΗ ΕΙΣ ΤΟ ΥΠ. ΑΡΙΘΜ. 1040 ΦΥΛΛΟ ΤΟΥ Δ ΤΕΥΧΟΥΣ ΤΗΣ ΕΦΗΜΕΡΙΔΑΣ ΤΗΣ ΚΥΒΕΡΝΗΣΕΩΣ
ΤΗΣ 26-11-2002

ΧΟΡΗΓΕΙΤΑΙ ΚΑΤΟΠΙΝ ΑΙΤΗΜΑΤΟΣ ΧΟΡΗΓΕΙΤΑΙ ΚΑΤΟΠΙΝ ΑΙΤΗΜΑΤΟΣ