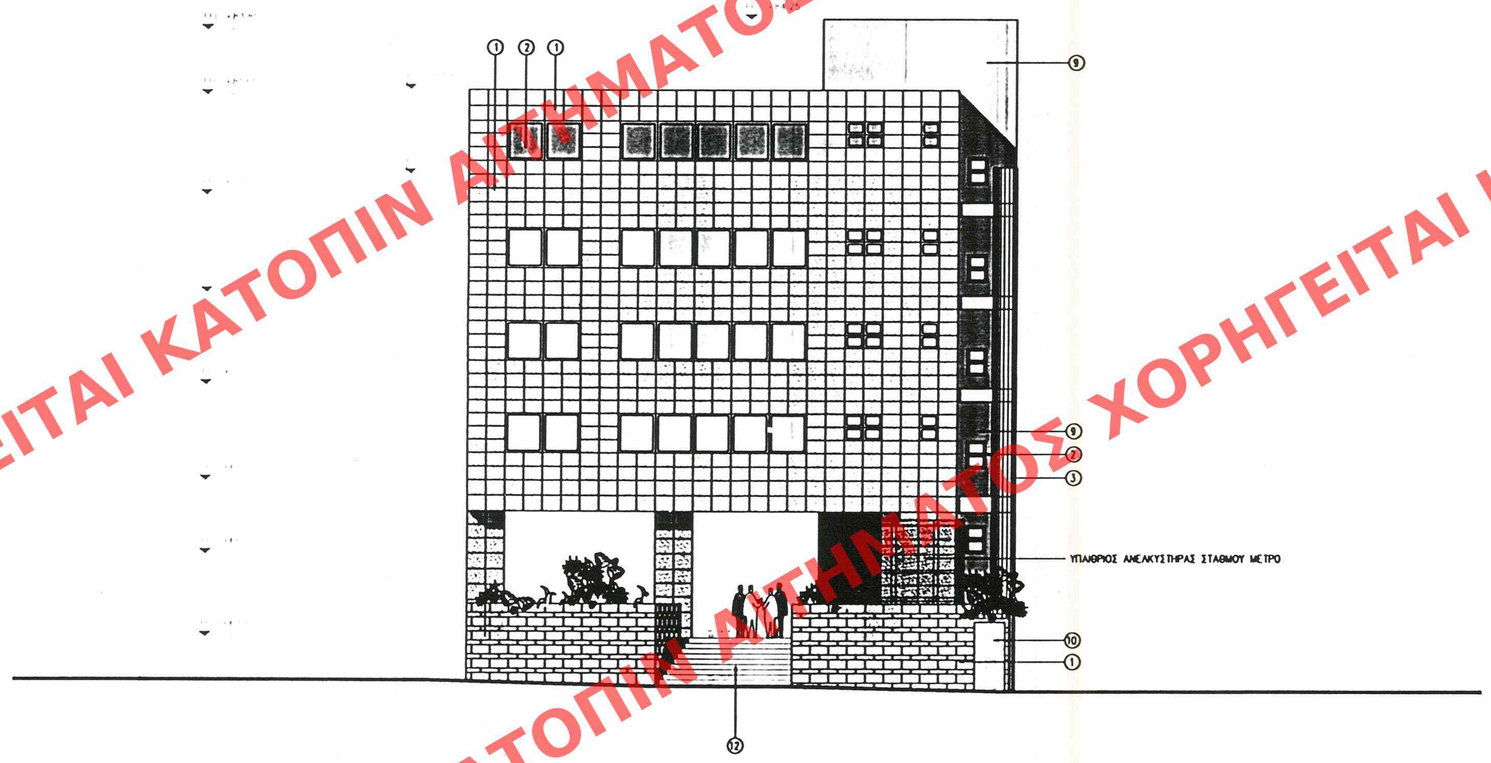

ΥΠΟΥΡΓΕΙΟ
ΠΕΡΙΒΑΛΛΟΝΤΟΣ ΧΩΡΟΤΑΞΙΑΣ & ΔΗΜ. ΕΡΓΩΝ

ΥΠΟΜΝΗΜΑ ΥΛΙΚΩΝ

1. ΜΑΡΜΑΡΟ ΚΑΒΑΛΑΣ ΓΚΡΙ, ΩΣ ΔΕΙΓΜΑ
2. ΚΟΥΦΩΜΑ ΑΛΟΥΜΙΝΙΟΥ (Κασα-φιλλο Γκρι σκουρο,κρυσταλλο Γκρι ανοικτο)
3. ΤΣΙΜΕΝΤΟΚΟΝΙΑ ΧΡΩΜΑΤΟΣ ΩΧΡΑΣ
4. ΤΣΙΜΕΝΤΟΚΟΝΙΑ ΧΡΩΜΑΤΟΣ ΓΚΡΙ ΑΝΟΙΚΤΟΥ
5. ΕΠΙΧΡΙΣΜΑ ΧΡΩΜΑΤΟΣ ΩΧΡΑΣ
6. ΙΔΑΕΡΕΝΙΟ ΚΑΓΚΕΛΟ ΧΡΩΜΑΤΟΣ ΠΡΑΣΙΝΟ ΚΥΠΑΡΙΣΣΙ
7. ΙΥΛΙΝΟ ΚΟΥΦΩΜΑ ΧΡΩΜΑΤΟΣ ΠΡΑΣΙΝΟ ΚΥΠΑΡΙΣΣΙ
8. ΜΑΡΜΑΡΟ ΠΕΝΤΕΛΗΣ ΓΚΡΙ
9. ΕΠΙΧΡΙΣΜΑ ΑΝΟΙΚΤΟΥ ΓΚΡΙ
10. ΜΕΤΑΛΛΙΚΗ ΠΟΡΤΑ ΒΑΜΜΕΝΗ ΓΚΡΙ
11. ΥΑΛΟΤΟΥΒΛΑ ΗΜΙΔΙΑΦΑΝΗ ΛΕΥΚΑ
12. ΓΡΑΝΙΤΗΣ SARDINIAN GRAY

ΠΕΡΙΒΑΛΛΟΝΤΟΣ ΧΩΡΟΤΑΞΙΑΣ & ΔΗΜ. ΕΡΓΩΝ
Γ. 23327/02 Απόφαση
«Καθορισμός ειδικών όρων & πληρ. ορισμών δόμησης στο οικόπεδο κτίριο που βρίσκεται επί της οδού Αθηνάς 1 & Ερμού 80 εντός του εγκεκριμένου ρυθμοτμ. σχεδίου Αθηνών."
25 Οκτωβρίου 2002
Δ/ντής
Ι. Παναγιωτόπουλος
Αρ.Φ. 286/02
εχ. 14
ΕΔΗΜΟΣΙΕΥΘΗ ΣΕΣ ΤΟ ΥΠ' ΑΡΙΘΜ. 1040 ΤΕΥΧΟΣ Δ' ΤΗΣ ΕΦΗΜΕΡΙΔΑΣ ΤΗΣ ΚΥΒΕΡΝΗΣΕΩΣ ΤΗΣ 26-11-2002

ΑΝΑΘ. REV.	ΗΜΕΡΙΑ DATE	ΣΥΝ. INIT.	ΕΛΕΓΧ. CHK	ΟΝΟΜΑ / NAME	ΥΠΟΓΡ. / SIGN.	ΠΕΡΙΓΡΑΦΗ / DESCRIPTION
B						
A	29.04.02	MM	PK	Ρ. ΚΟΥΚΟΥΡΑΚΗΣ		

ΕΓΚΡΙΘΗΚΕ / APPROVED

ΜΕΤΡΟ ΑΘΗΝΩΝ
ATHENS METRO

ΣΥΜΒΑΣΗ / CONTRACT:
ΕΡΓΟ : ΣΤΑΘΜΟΣ ΜΟΝΑΣΤΗΡΑΚΙ

TITLE
ΕΙΔΙΚΗ ΡΥΘΜΙΣΗ ΣΤΟ ΚΤΙΡΙΟ
ΑΘΗΝΑΣ 1 ΚΑΙ ΕΡΜΟΥ 80
ΟΥΗ ΟΔΟΥ ΘΕΜΙΔΟΣ

ΑΡΙΘΜΟΣ ΣΧΕΔΙΟΥ / DRAWING NUMBER	ΚΛΙΜΑΚΑ / SCALE	ΗΜΕΡΟΜΗΝΙΑ / DATE	ΣΕΛΙΔΑ / SHEET No.
3K02AM215A206A	1:100	29.04.02	1

ΠΑΡΑΓΟΓΗ / ISSUED BY:
ΑΤΤΙΚΟ ΜΕΤΡΟ - ΤΜΗΜΑ ΜΕΛΕΤΩΝ
ATTIKO METRO-ENGINEERING DIVISION

ΘΕΩΡΗΘΗΚΕ / ACCEPTED

ΗΜΕΡΟΜΗΝΙΑ / DATE

ΧΟΡΗΓΕΙΤΑΙ ΚΑΤΟΠΙΝ ΑΙΤΗΜΑΤΟΣ