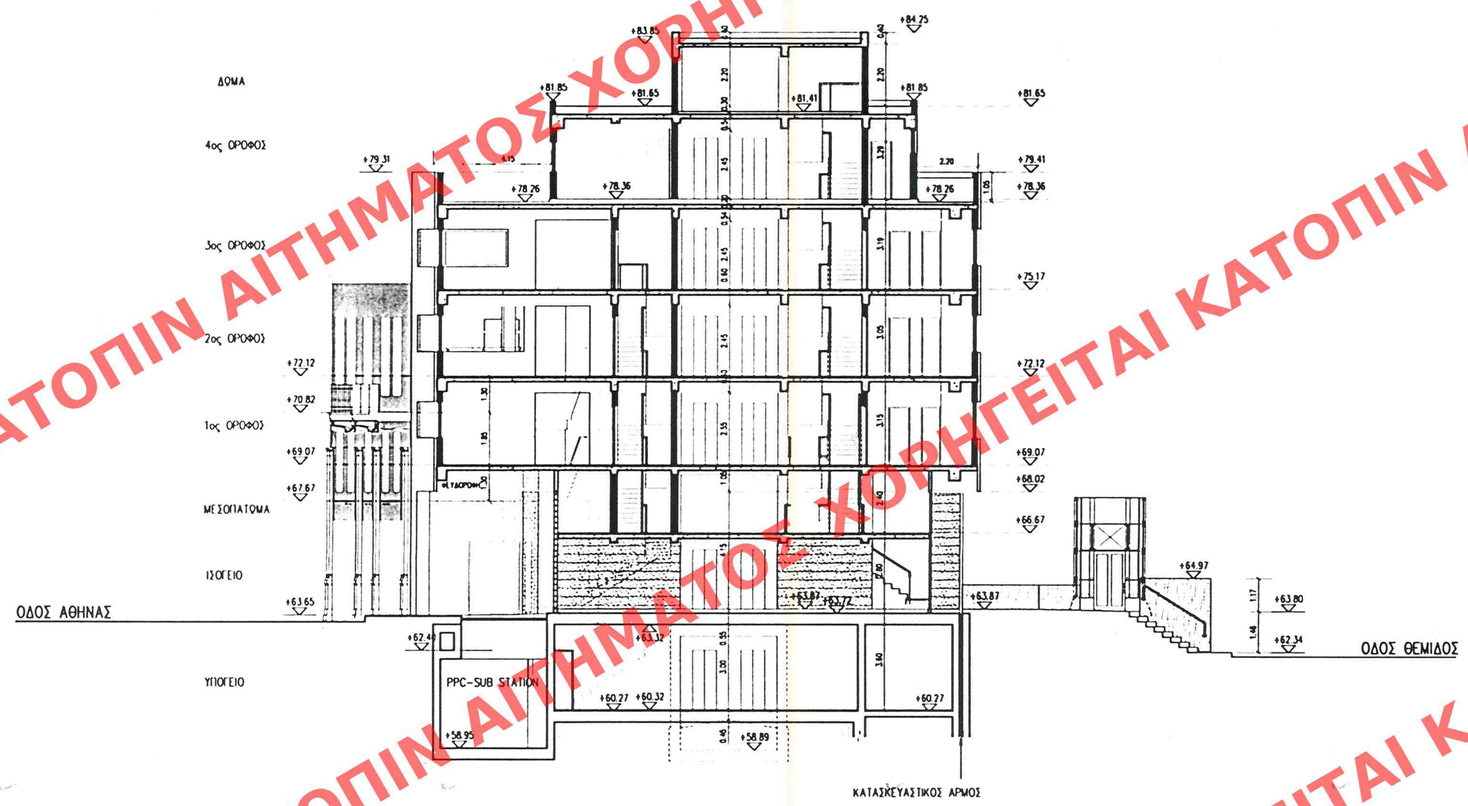

ΥΠΟΥΡΓΕΙΟ
ΠΕΡΙΒΑΛΛΟΝΤΟΣ ΧΩΡΟΤΑΞΙΑΣ & ΔΗΜ. ΕΡΓΩΝ

ΥΠΟΥΡΓΕΙΟ
ΠΕΡΙΒΑΛΛΟΝΤΟΣ ΧΩΡΟΤΑΞΙΑΣ & ΔΗΜ. ΕΡΓΩΝ
ΣΥΝΟΠΤΕΥΕΙ ΤΗΝ ΥΠ. ΑΡΙΘΜ. Γ. 23327/02 ΑΠΟΦΑΣΗ
ΠΕΡ. "Καθορισμού ειδικών όρων υπερσυμπιεσμένου δομικού διαστήματος στο κτίριο που βρίσκεται επί της οδού Αθηνάς 1 & Ερμού 80 εντός του εγκεκριμένου ρυμοτομ. σχεδίου Αθηνών."
ΑΘΗΝΑ 25 Οκτωβρίου 2002
Ο Δ/ντής
Π. Καστανιάς

Αρ. Φ. 286/02
ΣΧ: 14
ΕΔΗΜΟΣΙΕΥΘΗ ΣΕ ΤΟ ΥΠ ΑΡΙΘΜ. 1040 ΦΥΛΛΟ ΤΟΥ
Δ' ΤΕΥΧΟΥΣ ΤΗΣ ΕΦΗΜΕΡΙΔΑΣ ΤΗΣ ΚΥΒΕΡΝΗΣΕΩΣ
ΤΗΣ 26-11-2002

ΑΝΑΘ. REV.	ΗΜ/ΝΙΑ DATE	ΣΥΝ. INIT.	ΕΛΕΓΧ. CHK	ΟΝΟΜΑ / NAME	ΥΠΟΓΡ. / SIGN.	ΠΕΡΙΓΡΑΦΗ / DESCRIPTION
B						
A	28.04.02	MN	PK	Ρ. ΚΟΥΚΟΥΡΑΝΟΣ		
				ΕΓΚΡΙΘΗΚΕ / APPROVED		

ΜΕΤΡΟ ΑΘΗΝΩΝ
ATHENS METRO

ΣΥΜΒΑΣΗ / CONTRACT:
ΕΡΓΟ : ΣΤΑΘΜΟΣ ΜΟΝΑΣΤΗΡΑΚΙ

ΤΙΤΛΟΣ / TITLE
ΕΙΔΙΚΗ ΡΥΘΜΙΣΗ ΣΤΟ ΚΤΙΡΙΟ
ΑΘΗΝΑΣ 1 ΚΑΙ ΕΡΜΟΥ 80
ΤΟΜΗ Α-Α

ΑΡΙΘΜΟΣ ΣΧΕΔΙΟΥ / DRAWING NUMBER	ΚΛΙΜΑΚΑ / SCALE	ΗΜΕΡΟΜΗΝΙΑ / DATE	ΣΕΛΙΔΑ / SHEET No.
3K02AM215A302A	1:100	28.04.02	1

ΠΑΡΑΓΟΓΗ / ISSUED BY:
ΑΤΤΙΚΟ ΜΕΤΡΟ - ΤΜΗΜΑ ΜΕΛΕΤΩΝ
ATTIKO METRO - ENGINEERING DIVISION

ΘΕΩΡΗΘΗΚΕ / ACCEPTED
ΟΝΟΜΑ / SIGNATURE
ΗΜΕΡΟΜΗΝΙΑ / DATE

ΧΟΡΗΓΕΙΤΑΙ ΚΑΤΟΠΙΝ ΑΙΤΗΜΑΤΟΣ