


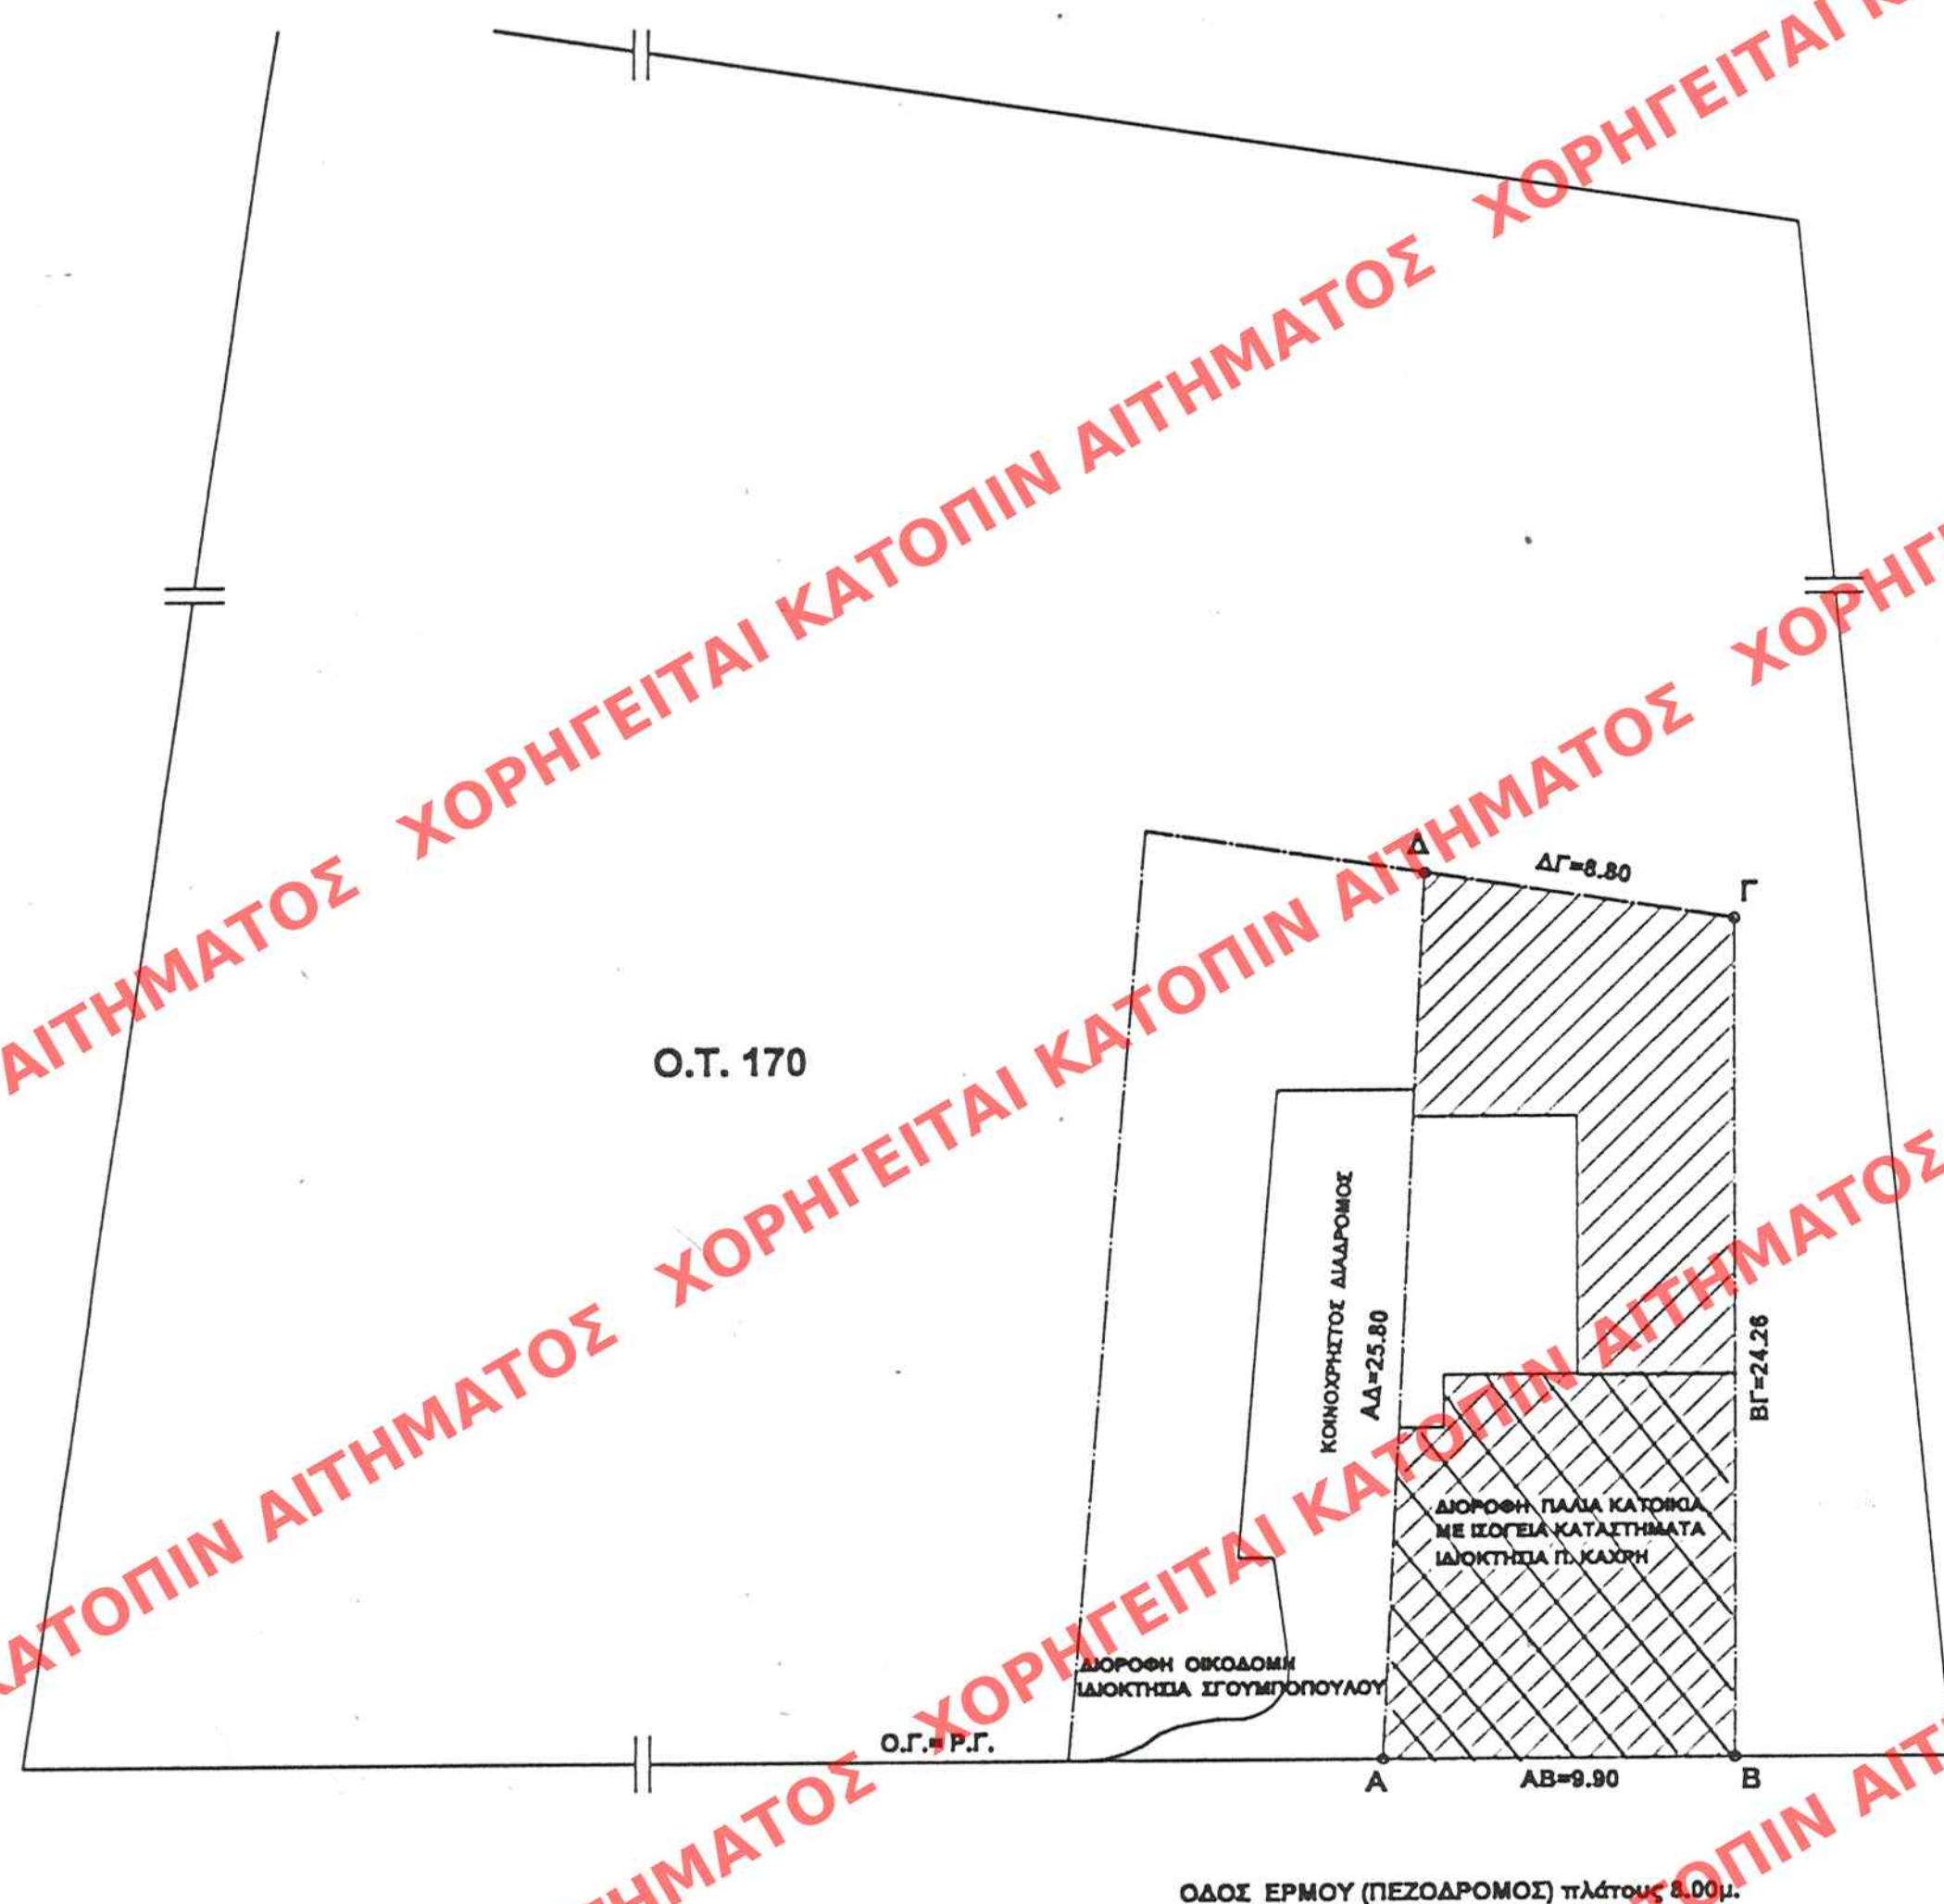

ΟΡΟΙ ΔΟΜΗΣΗΣ
Ε = 200μ2, Π = 6μ
Παρέκλιση πριν 5/5/54
Ε = 56μ2, Π = 5μ
Σ.Δ. = 1, Κάλυψη = 60%
Υψος κατά Γ.Ο.Κ.
Χρήση γής: Πολυδομικού κέντρου

ΕΜΒΑΔΟΝ ΟΙΚΟΠΕΔΟΥ
Εμβαδόν (ΑΒΓΔ) = 232.70μ2

ΕΡΓΟ
ΠΑΛΙΑ ΔΙΟΡΟΦΗ ΚΑΤΟΙΚΙΑ ΜΕ ΚΑΤΑΣΤΗΜΑΤΑ ΣΤΟ ΙΣΟΓΕΙΟ
ΘΕΣΗ
ΕΡΜΟΥ 32 - ΜΑΡΟΥΣΙ Ο.Τ. 170
ΙΔΙΟΚΤΗΤΗΣ
ΠΑΝ. ΚΑΧΡΗΣ

ΤΥΠΟΣ ΣΧΕΔΙΟΥ ΤΟΠΟΓΡΑΦΙΚΟ	Α/Α ΣΧΕΔΙΟΥ ΚΥΜΑΧΑ 1:200
------------------------------	-----------------------------

ΜΕΛΕΤΗΤΕΣ
ΑΝΘΗ ΙΩΣΗΦΕΛΗ - ΖΑΧΑΡΟΠΟΥΛΟΥ
ΗΛΙΑΣ ΖΑΧΑΡΟΠΟΥΛΟΣ
Αρχιτέκτων Μηχανικός
Σύμβουλος Αρχιτέκτων

ΑΘΗΝΑ ΜΑΡΤΙΟΣ 2002

ΥΠΟΥΡΓΕΙΟ
ΠΕΡΙΒΑΛΛΟΝΤΟΣ ΧΩΡΟΤΑΞΙΑΣ & ΔΗΜ. ΕΡΓΩΝ
ΣΥΝΔΕΣΕΙΣ ΤΗΛΕΦΩΝΙΩΝ Γ.25169/02
"Χαρακτηρισμός ως διατηρητέο του
κτιρίου που βρίσκεται επί της οδού
Ερμού 32 εντός του συγκεκριμένου ρυμο-
τομ. σχεδίου του Δήμου Μαρουσίου (ν. Αττικής)
5, καθορισμού εδαφικών όρων 5' περιμετρικών
δομημάτων αυτού."
12 Νοεμβρίου 2
Δ/ντης
Ι. Γιαννακοπούλου

Αρ. Φ. 302/02
ΕΧ. 1

ΕΔΗΜΟΣΙΕΥΘΗ ΕΙΣ ΤΟ ΥΠ' ΑΡΙΘΜ. 1068 ΦΥΛΛΟ ΤΟΥ
Δ' ΤΕΥΧΟΥΣ ΤΗΣ ΕΦΗΜΕΡΙΔΑΣ ΤΗΣ ΚΥΒΕΡΝΗΣΕΩΣ
ΤΗΣ 4-12-2002

ΥΠΟΥΡΓΕΙΟ ΠΕΡΙΒΑΛΛΟΝΤΟΣ ΧΩΡΟΤΑΞΙΑΣ ΚΑΙ ΔΗΜ. ΕΡΓΩΝ Δ/ΝΣΗ ΠΟΛΕΟΔ. ΣΧΕΔΙΑΣΜΟΥ ΤΜΗΜΑ ΠΑΡΑΔΟΣ. ΟΙΚΙΣΜΩΝ
ΘΕΣΗ: ΕΡΜΟΥ 32 ΜΑΡΟΥΣΙ ΑΤΤΙΚΗΣ Ο.Τ. 170
ΘΕΜΑ: ΧΑΡΑΚΤΗΡΙΣΤΙΚΟΣ ΔΙΑΤΗΡΗΤΕΟΣ ΚΤΙΡΙΟΥ
☒ Διατηρητέο κτίριο
ΚΑΙΜΑΧΑ 11