


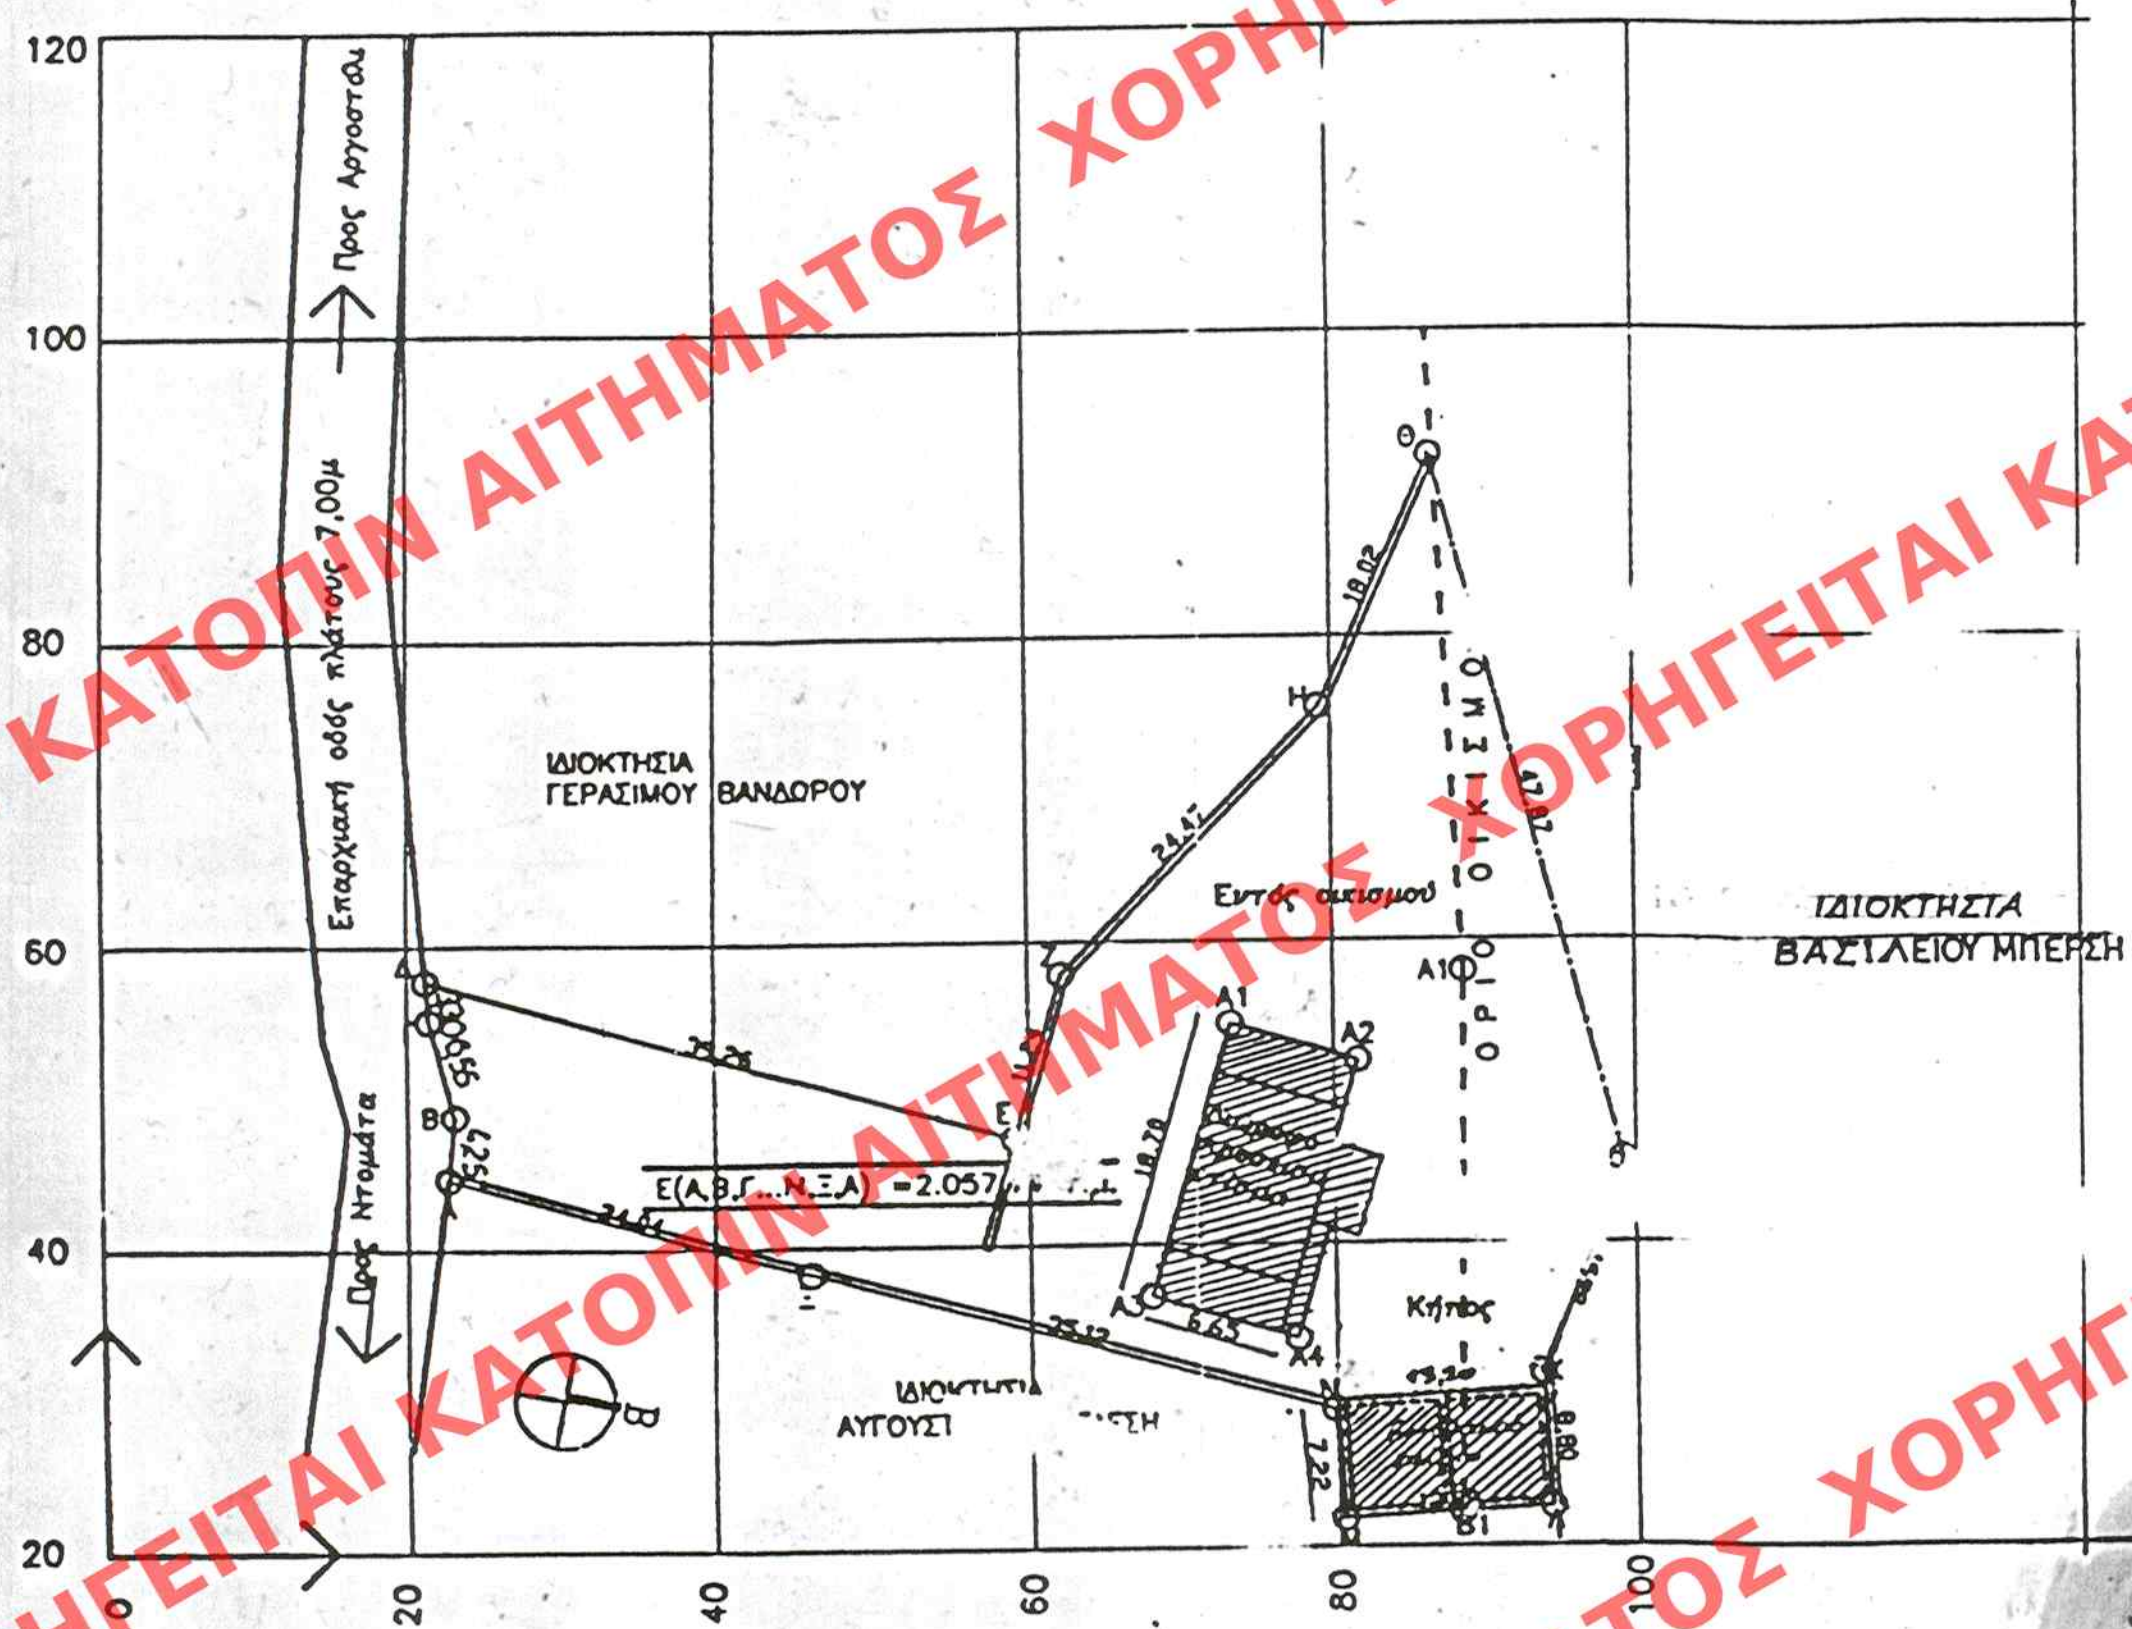

Κλίμακα 1:500

ΥΠΟΥΡΓΕΙΟ


ΠΕΡΙΒΑΛΛΟΝΤΟΣ ΧΩΡΟΤΑΞΙΑΣ & ΔΗΜ. ΕΡΓΩΝ

ΣΥΝΟΔΕΥΕΙ ΤΗΝ ΥΠ' ΑΡΙΘΜ. Γ. 25160/02 ΑΠΟΦ. ΠΕΡΙ «Χαρακτηρισμού ως διατηρητέων 2 κτιρίων που βρίσκονται στη θέση «ΙΓΓΛΙΣΑΤΑ» του οικισμού Σβορώνων του Δ. Λεβαδoux (π. Κεφαλληνίας) & καθορισμού ειδικών ορων & περιορισμών δόμησης αυτών».

ΑΘΗΝΑ 12 Νοεμβρίου 2002

Δ/ντης

Γ. Παπαδόπουλος

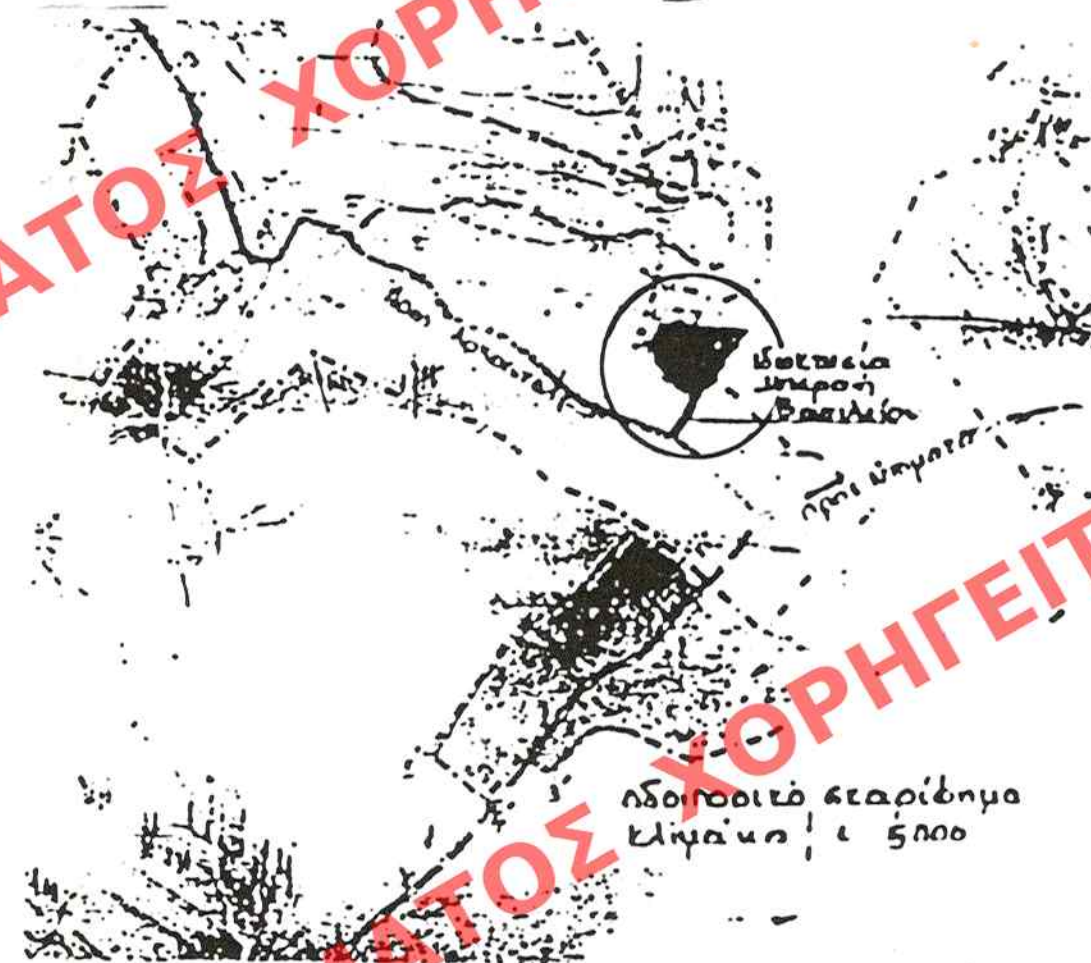

Α/Α	X	Y
Α	22,72	44,00
Β	23,10	48,70
Γ	21,42	55,00
Δ	21,20	57,60
Ε	59,00	47,00
Ζ	62,20	57,78
Η	79,20	75,38
Θ	86,70	91,76
Ι	94,12	45,53
Κ	93,70	31,35
Λ	94,16	22,56
Μ	80,38	21,84
Ν	79,80	29,04
Ξ	45,90	38,22
Α1	73,32	54,48
Α2	81,61	52,02
Α3	68,00	36,55
Α4	77,44	33,75
Β1	88,20	22,24

Ε(Α,Β...Μ,Ν,Ξ) = 2.057,74 μ²

ΥΠΟΥΡΓΕΙΟ
ΠΕΡΙΒΑΛΛΟΝΤΟΣ ΧΩΡΟΤΑΞΙΑΣ & ΔΗΜ. ΕΡΓΩΝ

ΥΠΕΧΘΔΕ

ΔΙΕΥΘΥΝΣΗ ΠΟΛΕΟΔΟΜΙΚΟΥ ΣΧΕΔΙΑΣΜΟΥ
ΤΜΗΜΑ ΠΑΡΑΔΟΣΙΑΚΩΝ ΟΙΚΙΣΜΩΝ

ΧΑΡΑΚΤΗΡΙΣΜΟΣ ΚΤΙΡΙΩΝ
ΩΣ ΔΙΑΤΗΡΗΤΕΩΝ

Δύο (2) κτίρια στη θέση «ΙΓΓΛΙΣΑΤΑ»,
ΔΗΜΟΥ ΛΕΙΒΑΘΟΥΣ
ΝΟΜΟΥ ΚΕΦΑΛΛΗΝΙΑΣ
φερόμενα ως ιδιοκτησία ΒΑΣ. ΜΠΕΡΣΗ

ΕΔΗΜΟΣΙΕΥΘΗ ΕΙΣ ΤΟ ΥΠ' ΑΡΙΘΜ. 1080 ΦΥΛΛΟ ΤΟΥ
Δ' ΤΕΥΧΟΥΣ ΤΗΣ ΕΦΗΜΕΡΙΔΑΣ ΤΗΣ ΚΥΒΕΡΝΗΣΕΩΣ
ΤΗΣ 9-12-2002

ΚΛΙΜΑΚΕΣ: 1:500 - 1:5000

ΑΘΗΝΑ - ΜΑΪΟΣ 2002

Αρ. Φ. 233/02
σφ. 1