



ΟΔΟΣ ΡΑΓΚΑΒΗ πλάτους 12,00 μ

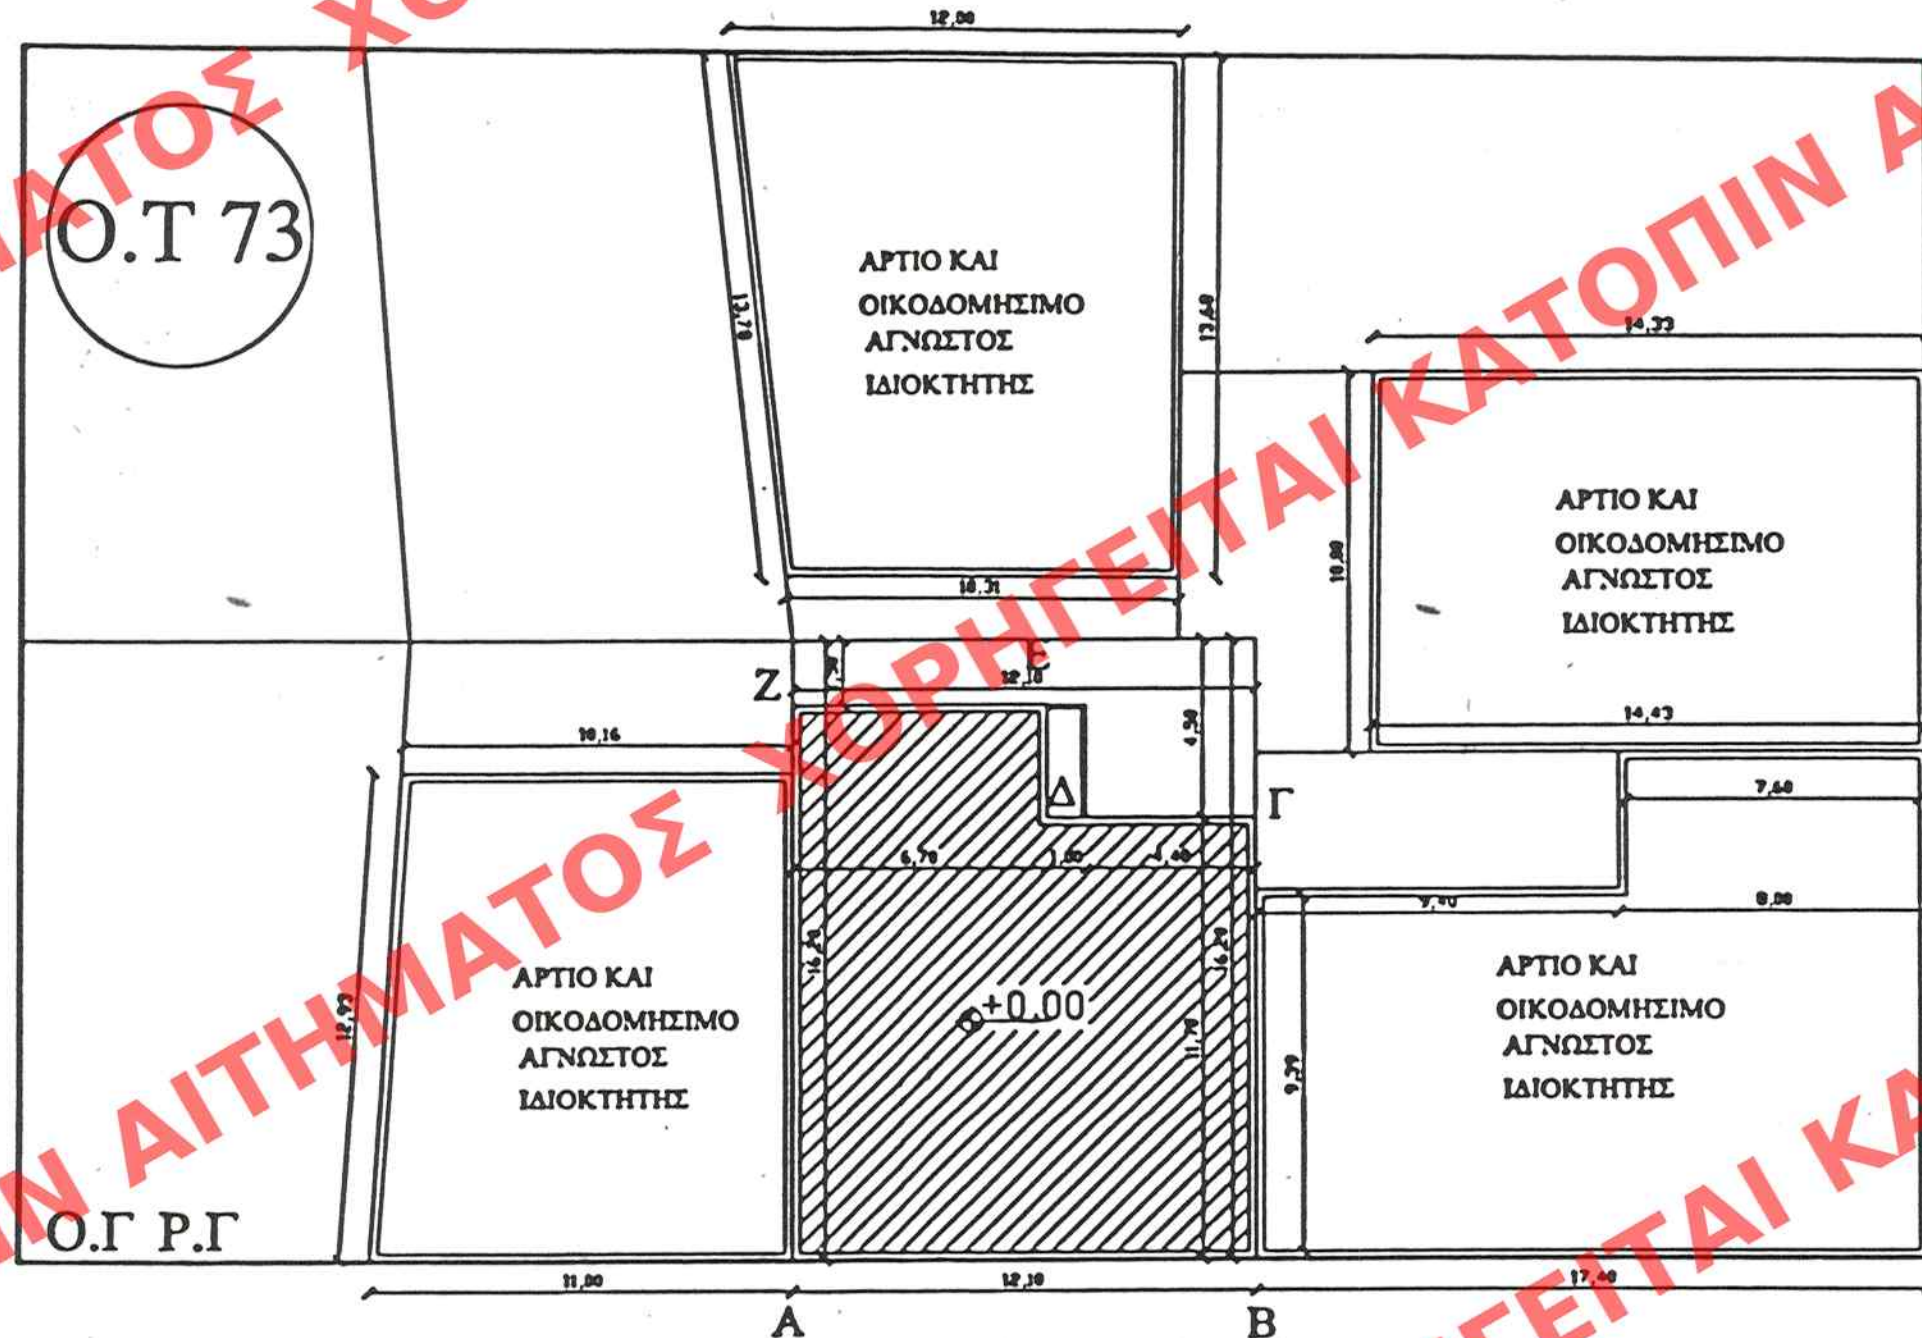

ΟΔΟΣ Ν. ΛΥΤΡΑ πλάτους 10,00 μ

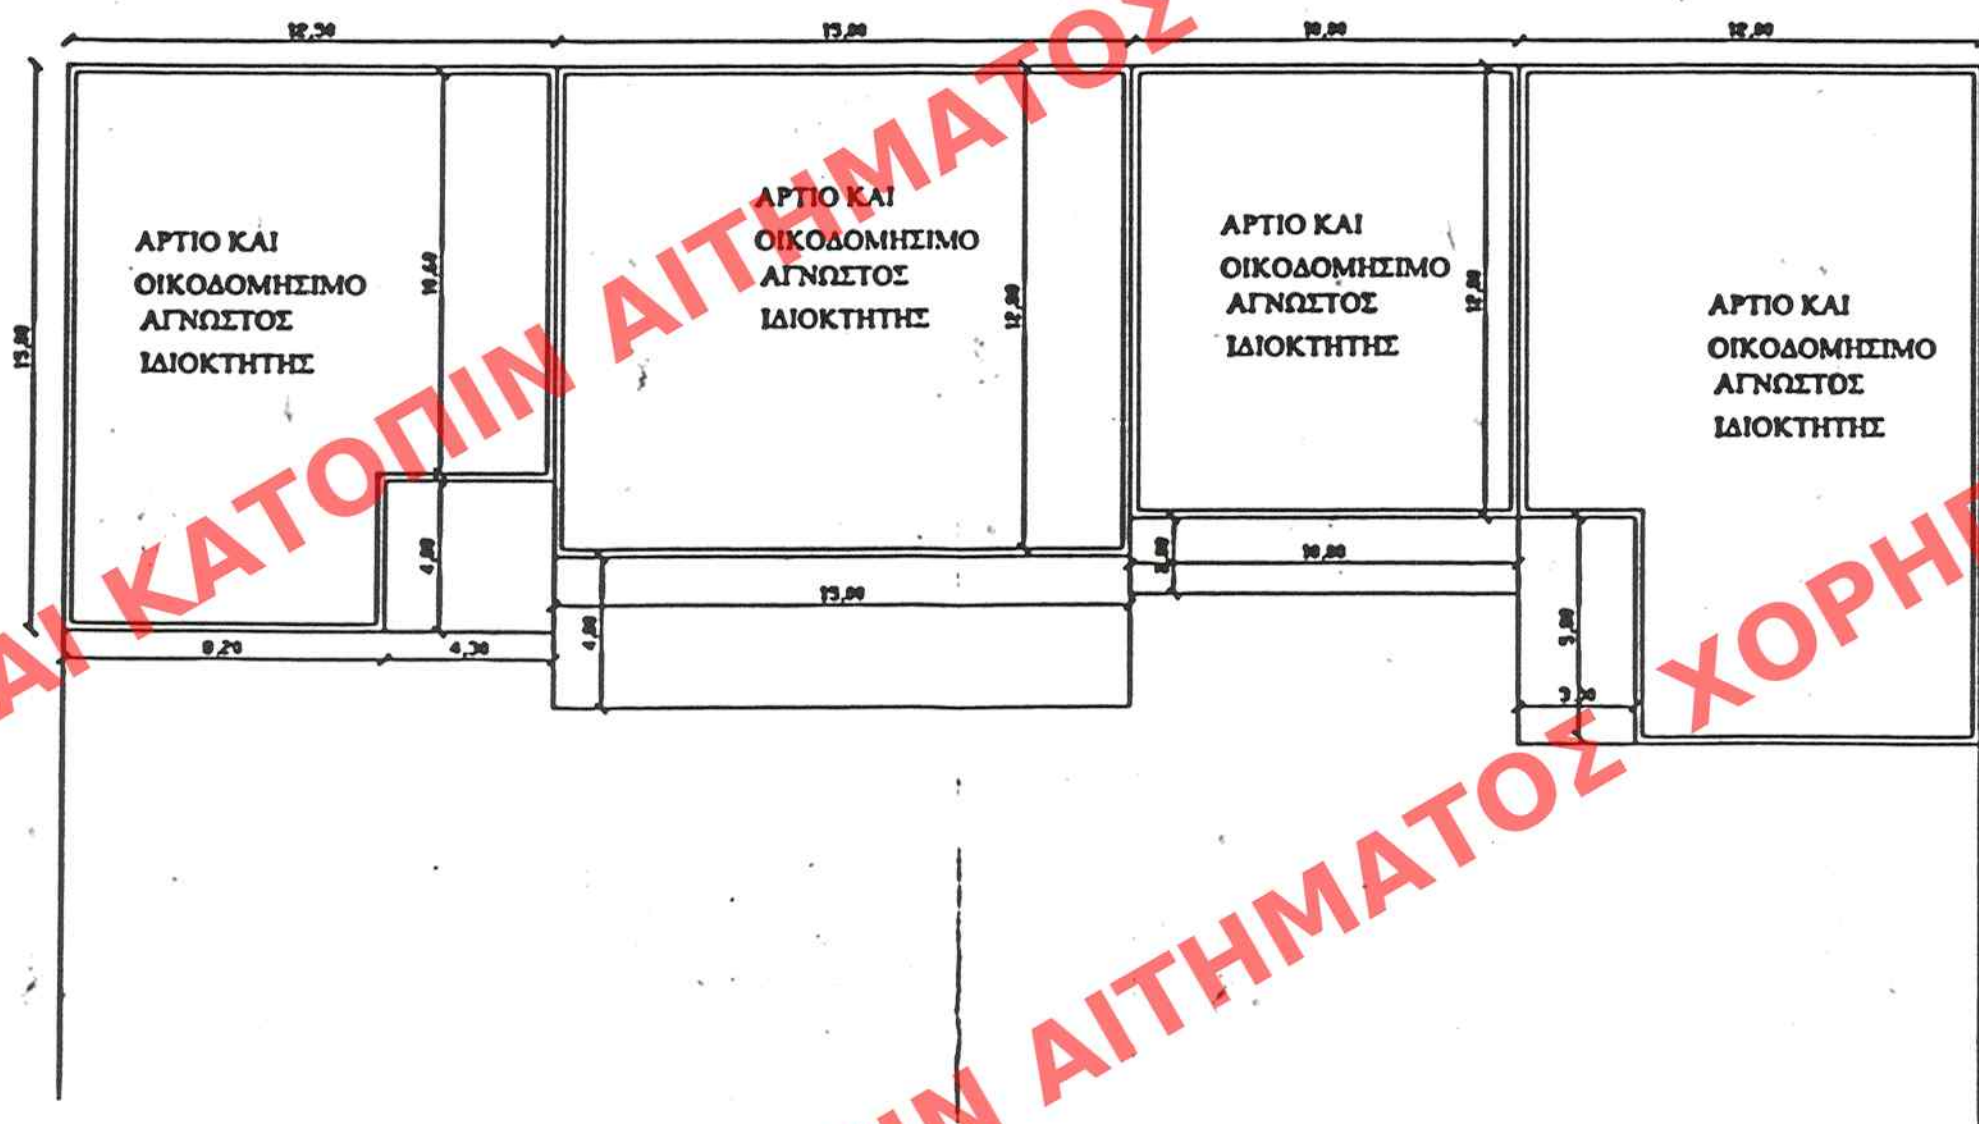

ΟΔΟΣ ΚΑΛΒΟΥ πλάτους 10,00 μ

ΥΠΟΥΡΓΕΙΟ ΠΕΡΙΒΑΛΛΟΝΤΟΣ
ΧΩΡΟΤΑΞΙΑΣ & ΔΗΜΟΣΙΩΝ ΕΡΓΩΝ

Δ/ΝΣΗ ΠΟΛΕΟΔΟΜΙΚΟΥ ΣΧΕΔΙΑΣΜΟΥ
ΤΜΗΜΑ ΠΑΡΑΔΟΣΙΑΚΩΝ ΟΙΚΙΣΜΩΝ

περιοχή : ΓΚΥΖΗ

θεση : Ν.ΛΥΤΡΑ 23

θέμα : διατηρητέο κτίριο

ημερομηνία :

κλίμακα 1: 200

υπόμνημα

προτεινόμενο
διατηρητέο κτίριο

ΥΠΟΥΡΓΕΙΟ
ΠΕΡΙΒΑΛΛΟΝΤΟΣ ΧΩΡΟΤΑΞΙΑΣ & ΔΗΜ. ΕΡΓΩΝ
ΕΛΛΗΝΙΚΗ ΔΗΜΟΚΡΑΤΙΑ
Α/Δ 15.25/47/02
ΠΡΟΤΥΠΟ
"Χαρακτηριστικό ως διατηρητέου
κτίριον που βρίσκεται εντός του σχε-
κρίμενου ρυμοτομ. σχεδίου Αθηνών
5. καθορισμού ειδικών όρων 5. περι-
ορισμών εδαφικής αυτού"

ΑΘΗΝΑ 12 Νοεμβρίου 2002

Δ/ντης

Γ. Παπαδόπουλος

Αρ. Φ. 309/02
ΣΧ. 4

ΕΛΛΗΝΙΚΗ ΔΗΜΟΚΡΑΤΙΑ
ΥΠΟΥΡΓΕΙΟ ΠΕΡΙΒΑΛΛΟΝΤΟΣ ΧΩΡΟΤΑΞΙΑΣ & ΔΗΜ. ΕΡΓΩΝ
Δ/ΝΣΗ ΠΟΛΕΟΔΟΜΙΚΟΥ ΣΧΕΔΙΑΣΜΟΥ
ΤΜΗΜΑ ΠΑΡΑΔΟΣΙΑΚΩΝ ΟΙΚΙΣΜΩΝ
19-12-2002