
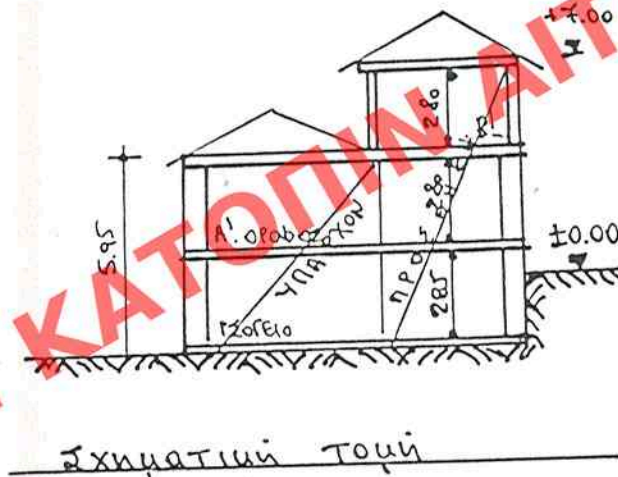
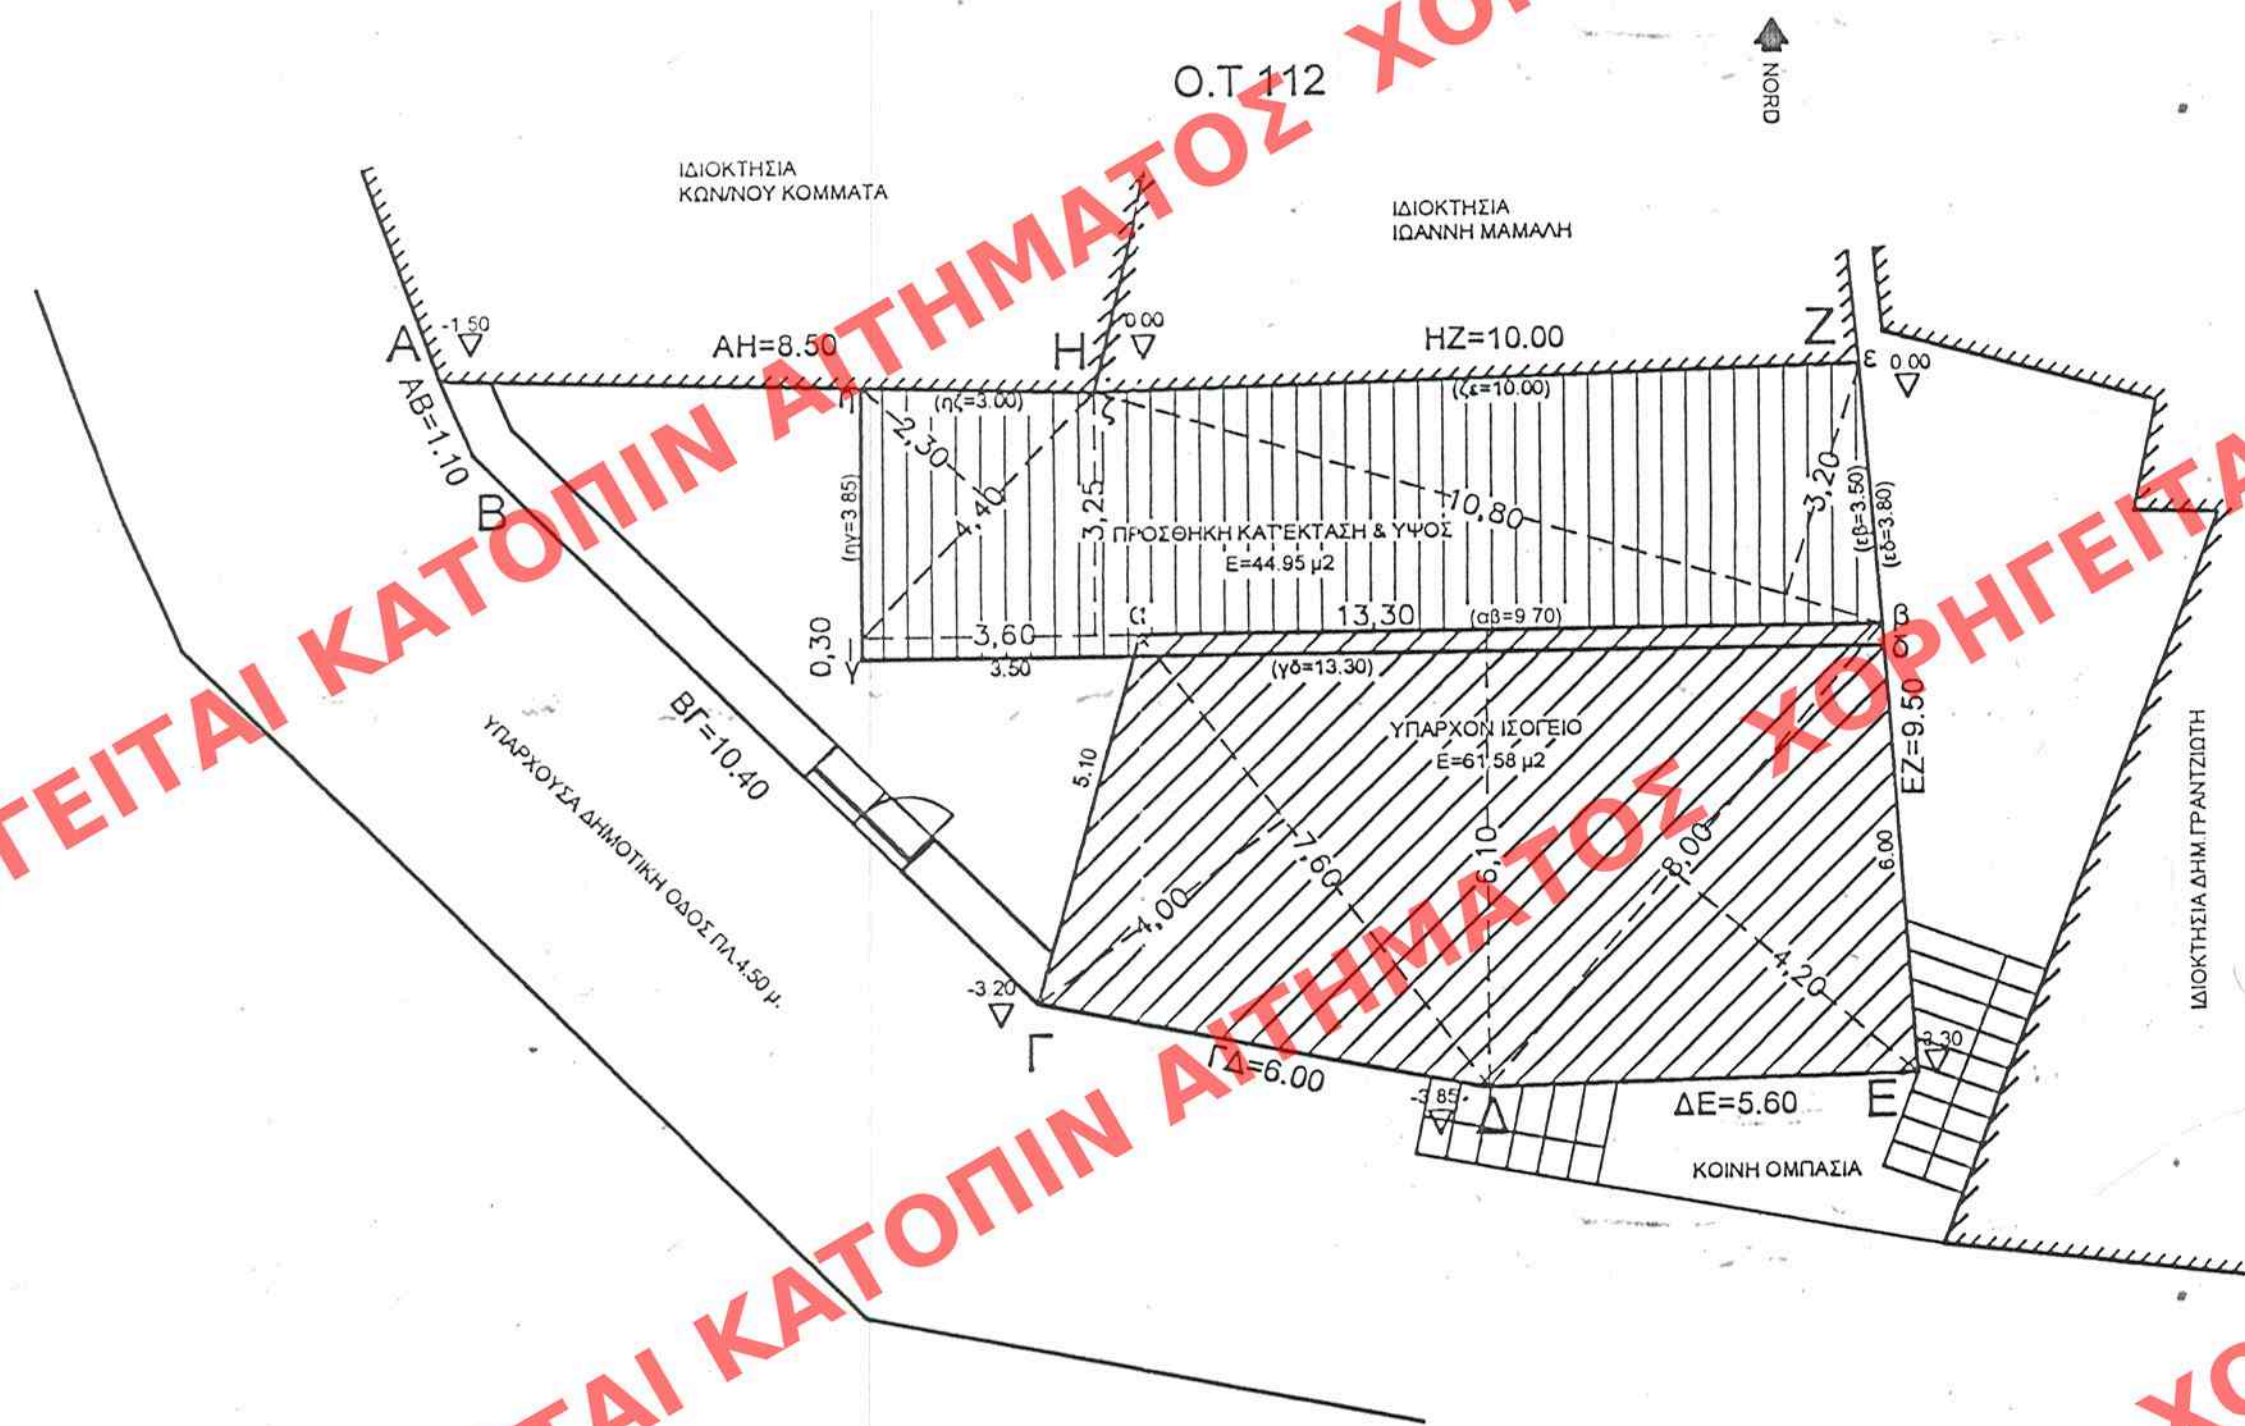


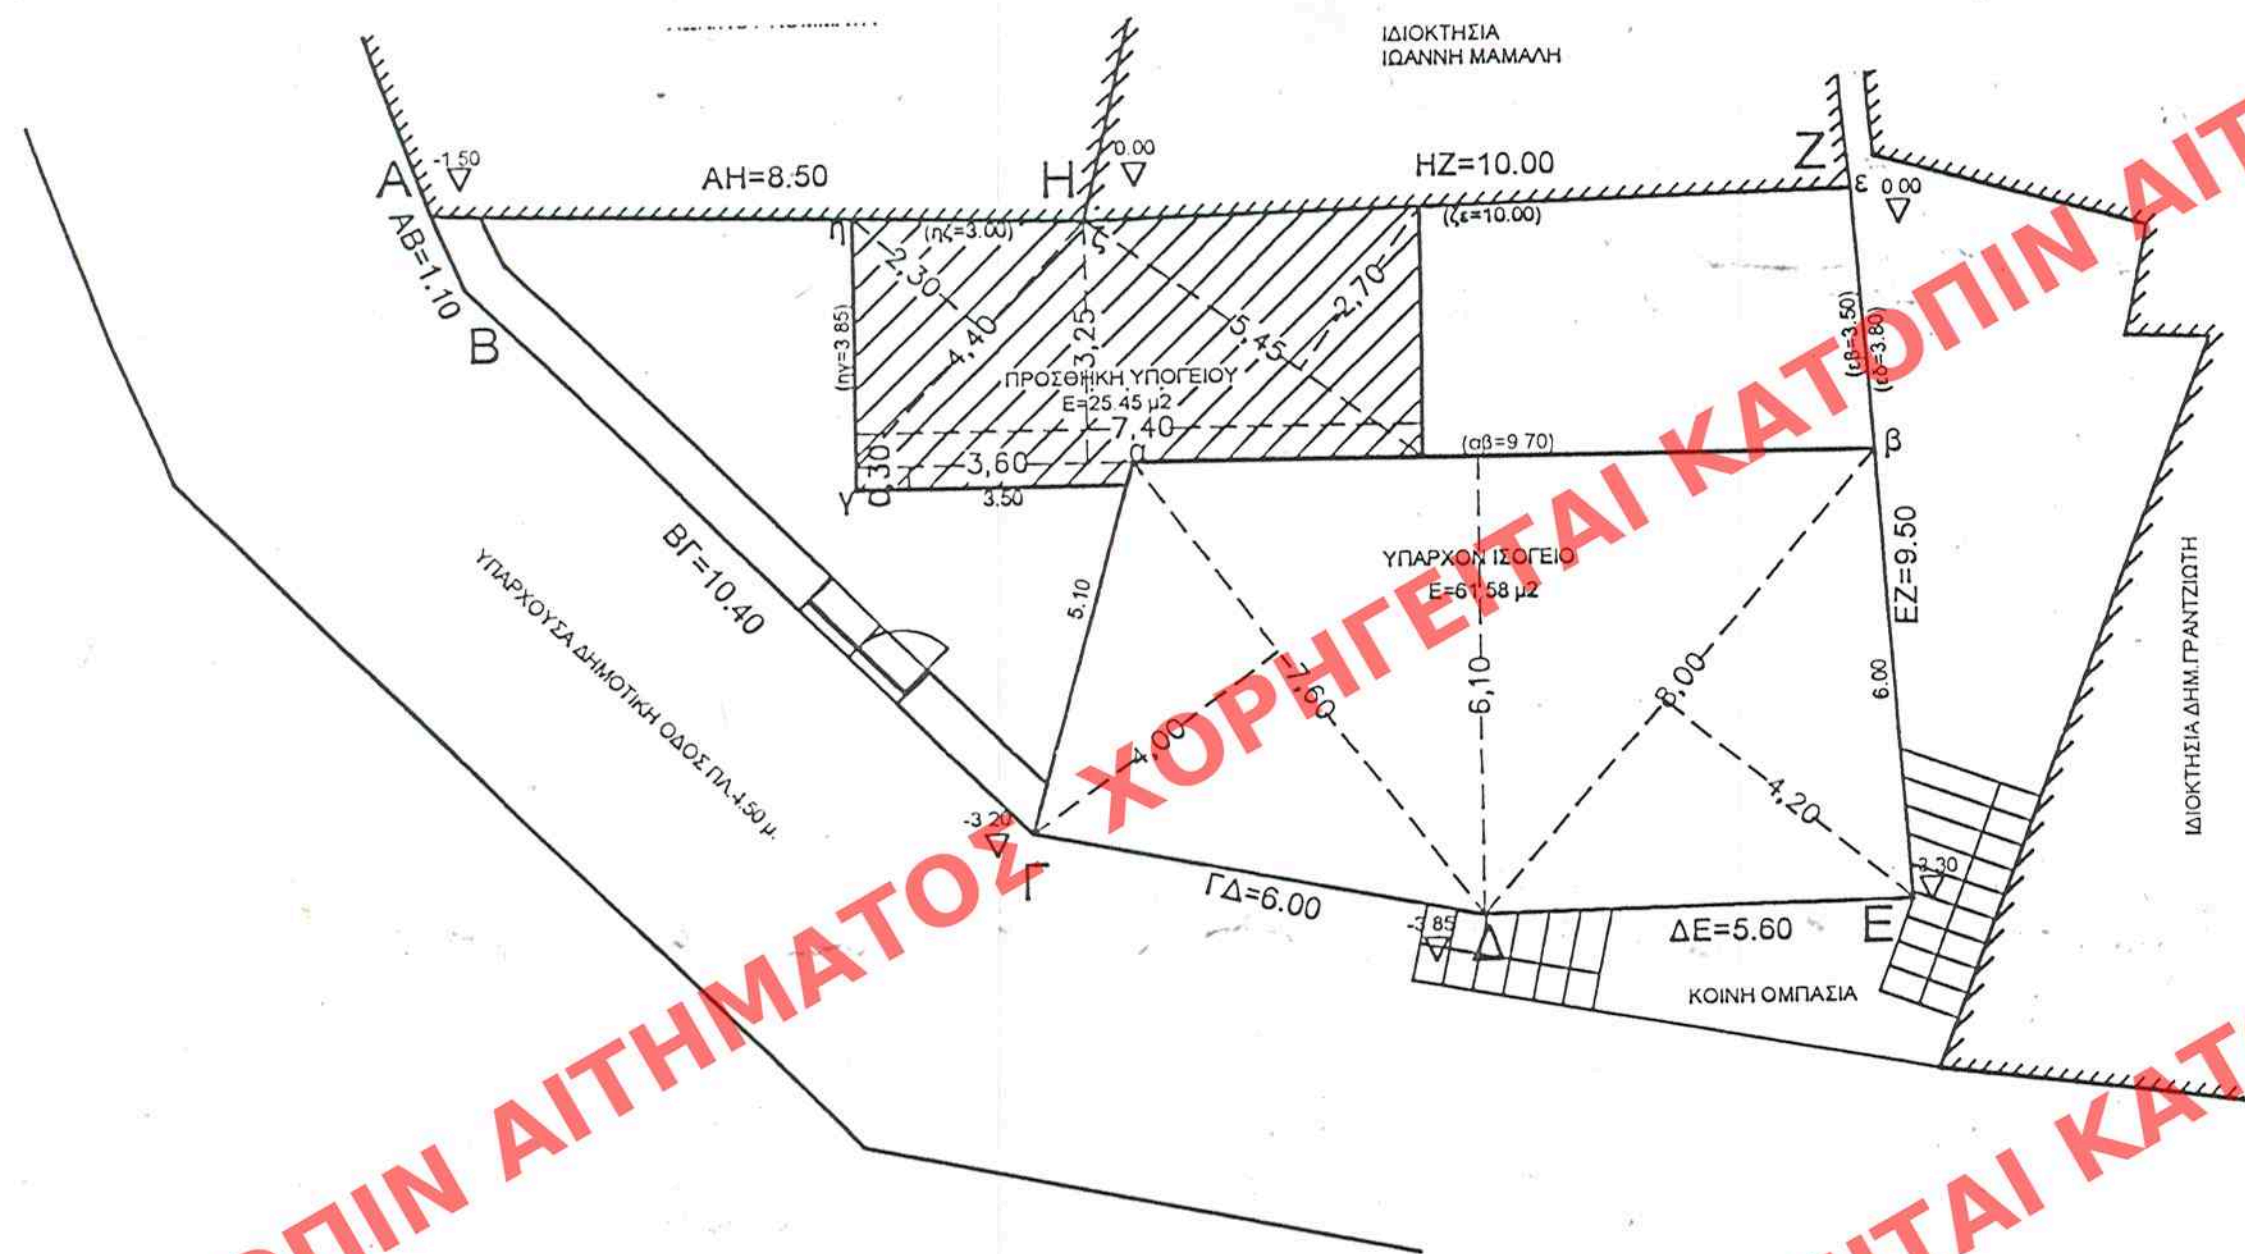

ΥΠΟΥΡΓΕΙΟ
ΠΕΡΙΒΑΛΛΟΝΤΟΣ ΧΩΡΟΤΑΞΙΑΣ & ΔΗΜ. ΕΡΓΩΝ

ΣΥΝΔΕΙΝ ΤΗΝ ΥΠ. ΑΡΙΘΜ. 1484/02 ΑΠΟΦΑΣΗ
ΠΕΡΙ "Καθορισμού ειδικών όρων, επι-
ορισμών δόμησης στο διατηρητέο κτίριο,
που βρίσκεται εντός του εγκεκριμένου
ρυθμίσιμου σχεδίου Αρ. 112/02 (Α. Βοιωτίας)"

ΑΘΗΝΑ 25/Ιανουαρίου 2002

Δ/ντης
Ι. ΓΙΑΝΝΑΚΟΠΟΥΛΟΣ

Αρ. Φ. 22/02
6Χ.4

ΤΕΧΝΙΚΟ ΓΡΑΦΕΙΟ ΕΥΑΓΓΕΛΙΑΣ Γ.ΓΡΑΝΙΤΣΙΩΤΗ ΑΡΑΧΟΒΑ ΒΟΙΩΤΙΑΣ ΤΗΛ.0267/32633-31050 ΚΙΝ.0944-268261	
ΕΡΓΟΔΟΤΗΣ	ΠΗΝΕΛΟΠΗ Α.ΘΕΟΧΑΡΗ
ΕΡΓΟ	ΝΟΜΙΜΟΠΟΙΗΣΗ ΔΙΟΡΟΦΟΥ ΟΙΚΙΑΣ ΠΡΟ ΤΟΥ '47 ΚΑΤΕΔΑΦΙΣΗ ΤΜ.ΙΣΟΓΕΙΟΥ ΠΡΟΣΘΗΚΗ ΚΑΤ'ΕΚΤΑΣΗ & ΥΨΟΣ
ΘΕΣΗ	"ΚΟΥΚΟΥΡΑΣ" ΕΝΤΟΣ ΣΧΕΔΙΟΥ ΑΡΑΧΟΒΑ - ΒΟΙΩΤΙΑΣ
ΜΕΛΕΤΗΤΕΣ	ΕΥΑΓΓΕΛΙΑ Γ.ΓΡΑΝΙΤΣΙΩΤΗ
ΘΕΜΑ ΣΧΕΔΙΟΥ	ΑΡ.ΣΧΕΔΙΟΥ
ΔΙΑΓΡΑΜΜΑ ΚΑΛΥΨΗΣ	A.1
ΧΡΟΝΟΣ ΜΕΛΕΤΗΣ	ΙΟΥΝΗΣ 2001
ΥΠΟΓΡΑΦΗ	ΣΦΡΑΓΙΔΑ
ΕΥΑΓΓΕΛΙΑ Γ. ΓΡΑΝΙΤΣΙΩΤΗ Διπλωματούχος Αρχιτέκτων Μηχανικός Αρχιτεκτονικής Σχολής ΟΛΟΡΕΝΤΙΑΣ ΝΕΛΟΣ Τ.Ε.Ε. ΑΡ. - ΜΗΤΕΡΟΥ 38203 ΤΗΛ. (0267) 32633-31050 - Κιν. 0944 268261 ΑΡΑΧΟΒΑ ΒΟΙΩΤΙΑΣ - Α.Ο.Μ. ΕΠΙΧΕΙΡΗΣΗ - Α.Ο.Υ. ΑΡΑΧΟΒΙΑΣ	