ΥΠΟΥΡΓΕΙΟ
ΠΕΡΙΒΑΛΛΟΝΤΟΣ ΧΩΡΟΤΑΞΙΑΣ & ΔΗΜ. ΕΡΓΩΝ

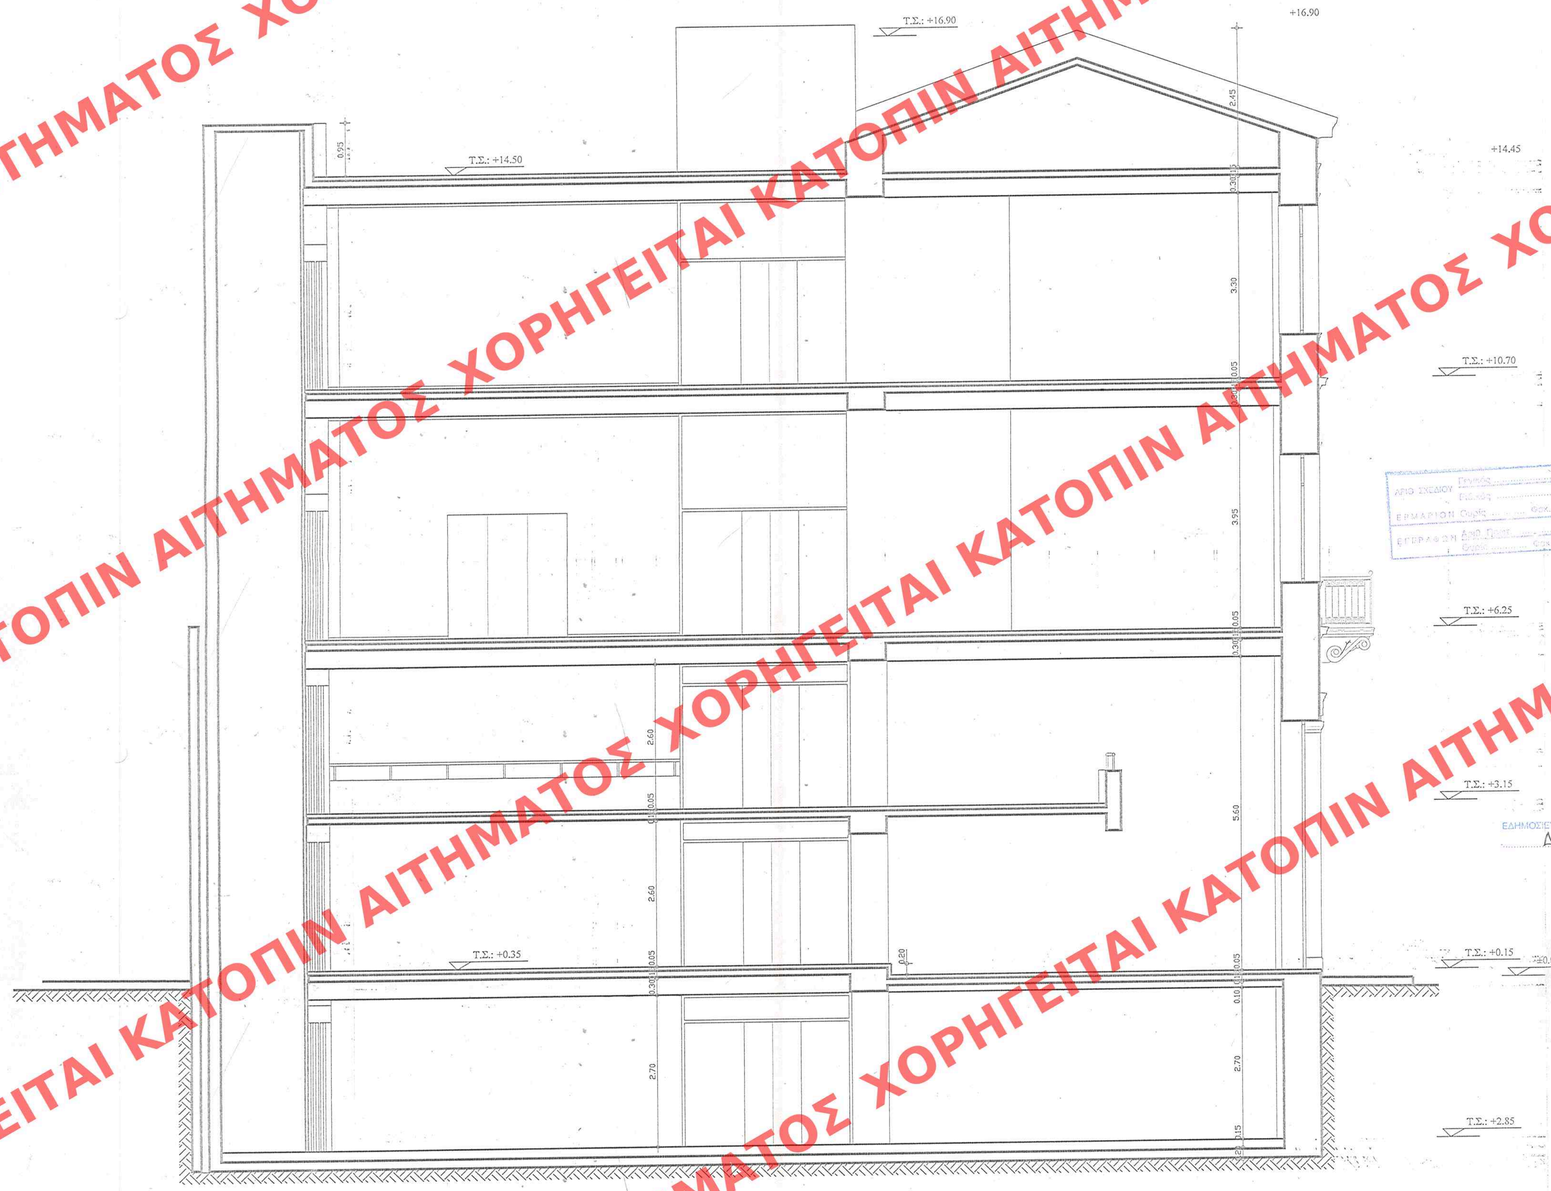

ΑΡΙΘ. ΣΧΕΔΙΟΥ Γενικός
Ειδικός
ΕΡΜΑΙΟΝ Ομάδα Φακ.
ΕΓΓΡΑΦΩΝ Αριθ. Πρωτ.
Ημερ.
Φακ.

Γ-46935/02
"Καθορισμός ενδεικνυόμενου ύψους ενός υπερκείμενου δώματος σε συνάπτο διατηρητέο κτίριο, που βρίσκεται εντός του ρυμοτομικού σχεδίου Αθήνας".
ΑΘΗΝΑ 20 Δεκεμβρίου 2002
Ο Δ/ΝΤΗΣ
Δ. Παπαδόπουλος

Αρ.φακ. 54/02
6χ4

ΕΔΗΜΟΣΙΕΥΘΗ ΕΙΣ ΤΟ ΥΠ' ΑΡΙΘΜ. 178 ΦΥΛΛΟ ΤΟΥ Δ ΤΕΥΧΟΥΣ ΤΗΣ ΕΦΗΜΕΡΙΔΑΣ ΤΗΣ ΚΥΒΕΡΝΗΣΕΩΣ ΤΗΣ 8 Μαρτίου 2002

ΑΝΑΣΤΑΣΙΑ ΡΕΜΟΥΝΔΟΥ
DIPL. ING. - ΑΡΧΙΤΕΚΤΩΝ ΜΗΧΑΝΙΚΟΣ
TECHNISCHE UNIVERSITÄT STUTTGART
ΜΕΛΟΣ Τ.Ε.Ε. ΑΡΙΘΜΟΣ ΜΗΤΡΩΟΥ 21625
ΣΕΜΙΤΕΛΟΥ 7 - ΑΘΗΝΑ 115 28 - ΤΗΛ. 77 51 698
Α.Φ.Μ. 074941773 - Δ.Ο.Υ. ΙΒ' ΑΘΗΝΩΝ

ΠΑΝΑΓΙΩΤΗΣ Ε. ΡΩΠΑΪΤΗΣ
ΔΙΠΛ. ΑΡΧΙΤΕΚΤΩΝ ΜΗΧΑΝΙΚΟΣ
ΕΘΝΙΚΟΥ ΜΕΤΣΟΒΙΟΥ ΠΟΛΥΤΕΧΝΕΙΟΥ
ΜΕΛΟΣ Τ.Ε.Ε. ΑΡ. ΜΗΤΡ.: 36750, ΑΦΜ: 023063277, Γ' Δ.Ο.Υ. ΑΘΗΝΩΝ
ΑΜΦΙΘΕΟΥ 12, ΕΡΕΣΟΣ, ΑΘΗΝΑ 116 31, ΤΗΛ. 3458757, FAX: 3458758

έργο
ΑΠΟΚΑΤΑΣΤΑΣΗ ΔΙΑΤΗΡΗΤΕΟΥ ΚΤΡΙΟΥ
&
ΠΡΟΣΘΗΚΗ ΚΑΘ' ΥΨΟΣ

θέση
Αιόλου, Χρυσοσπηλιωτίσσης 11 & Νικίου 24
Αθήνα

εργοδότης
Ελένη Μολοκότου
Μαρία Στασινοπούλου - Καρρά

μελετητές
Α. Ρεμούνδου - Τριανταφύλλη — αρχιτέκτων - πολεοδόμος DIPL. ING. T.U. STUTTGART
Πάνος Ε. Ρωπαΐτης — αρχιτέκτων μηχανικός Ε.Μ.Π.
Βασιλική Στεργίου — αρχιτέκτων μηχανικός Ε.Μ.Π.

παρατηρήσεις

Β	20/02/02	Γ. Λιακάρος	Α. Στεργίου	Α. Ρεμούνδου
Α	2/04/01	Γ. Λιακάρος	Α. Στεργίου	Α. Ρεμούνδου
ΑΝΑΘ. "ΕΝΙΑΙΟΣ ΣΧΕΔΙΑΣΗ"		"ΚΑΛΤΣΗΣ"	"ΕΠΕΡΟΣ"	ΔΙΟΡΓΑΝΩΣΗ

ΕΠΕΥΘΥΝΟΣ ΑΡΧΙΤΕΚΤΟΝΑΣ
Ιστορία Τέχνης - Κριτική
Α. Ρεμούνδου
ΕΠΙΒΛΕΠΩΝ ΚΑΘΗΓΗΤΗΣ
Α. Ρεμούνδου

Οριστική Μελέτη

θέμα σχεδίου
ΤΟΜΗ Α-Α

σχεδίαση	Γιώργος Λιακάρος	22/02/2001	ΚΛ. 1:50
έλεγχος	Βασιλική Στεργίου	22/02/2001	
εγκριση	Πάνος Ρωπαΐτης / Α. Ρεμούνδου - Τριανταφύλλη	22/02/2001	

| τμήμα | κωδικός μελέτης | | | |