
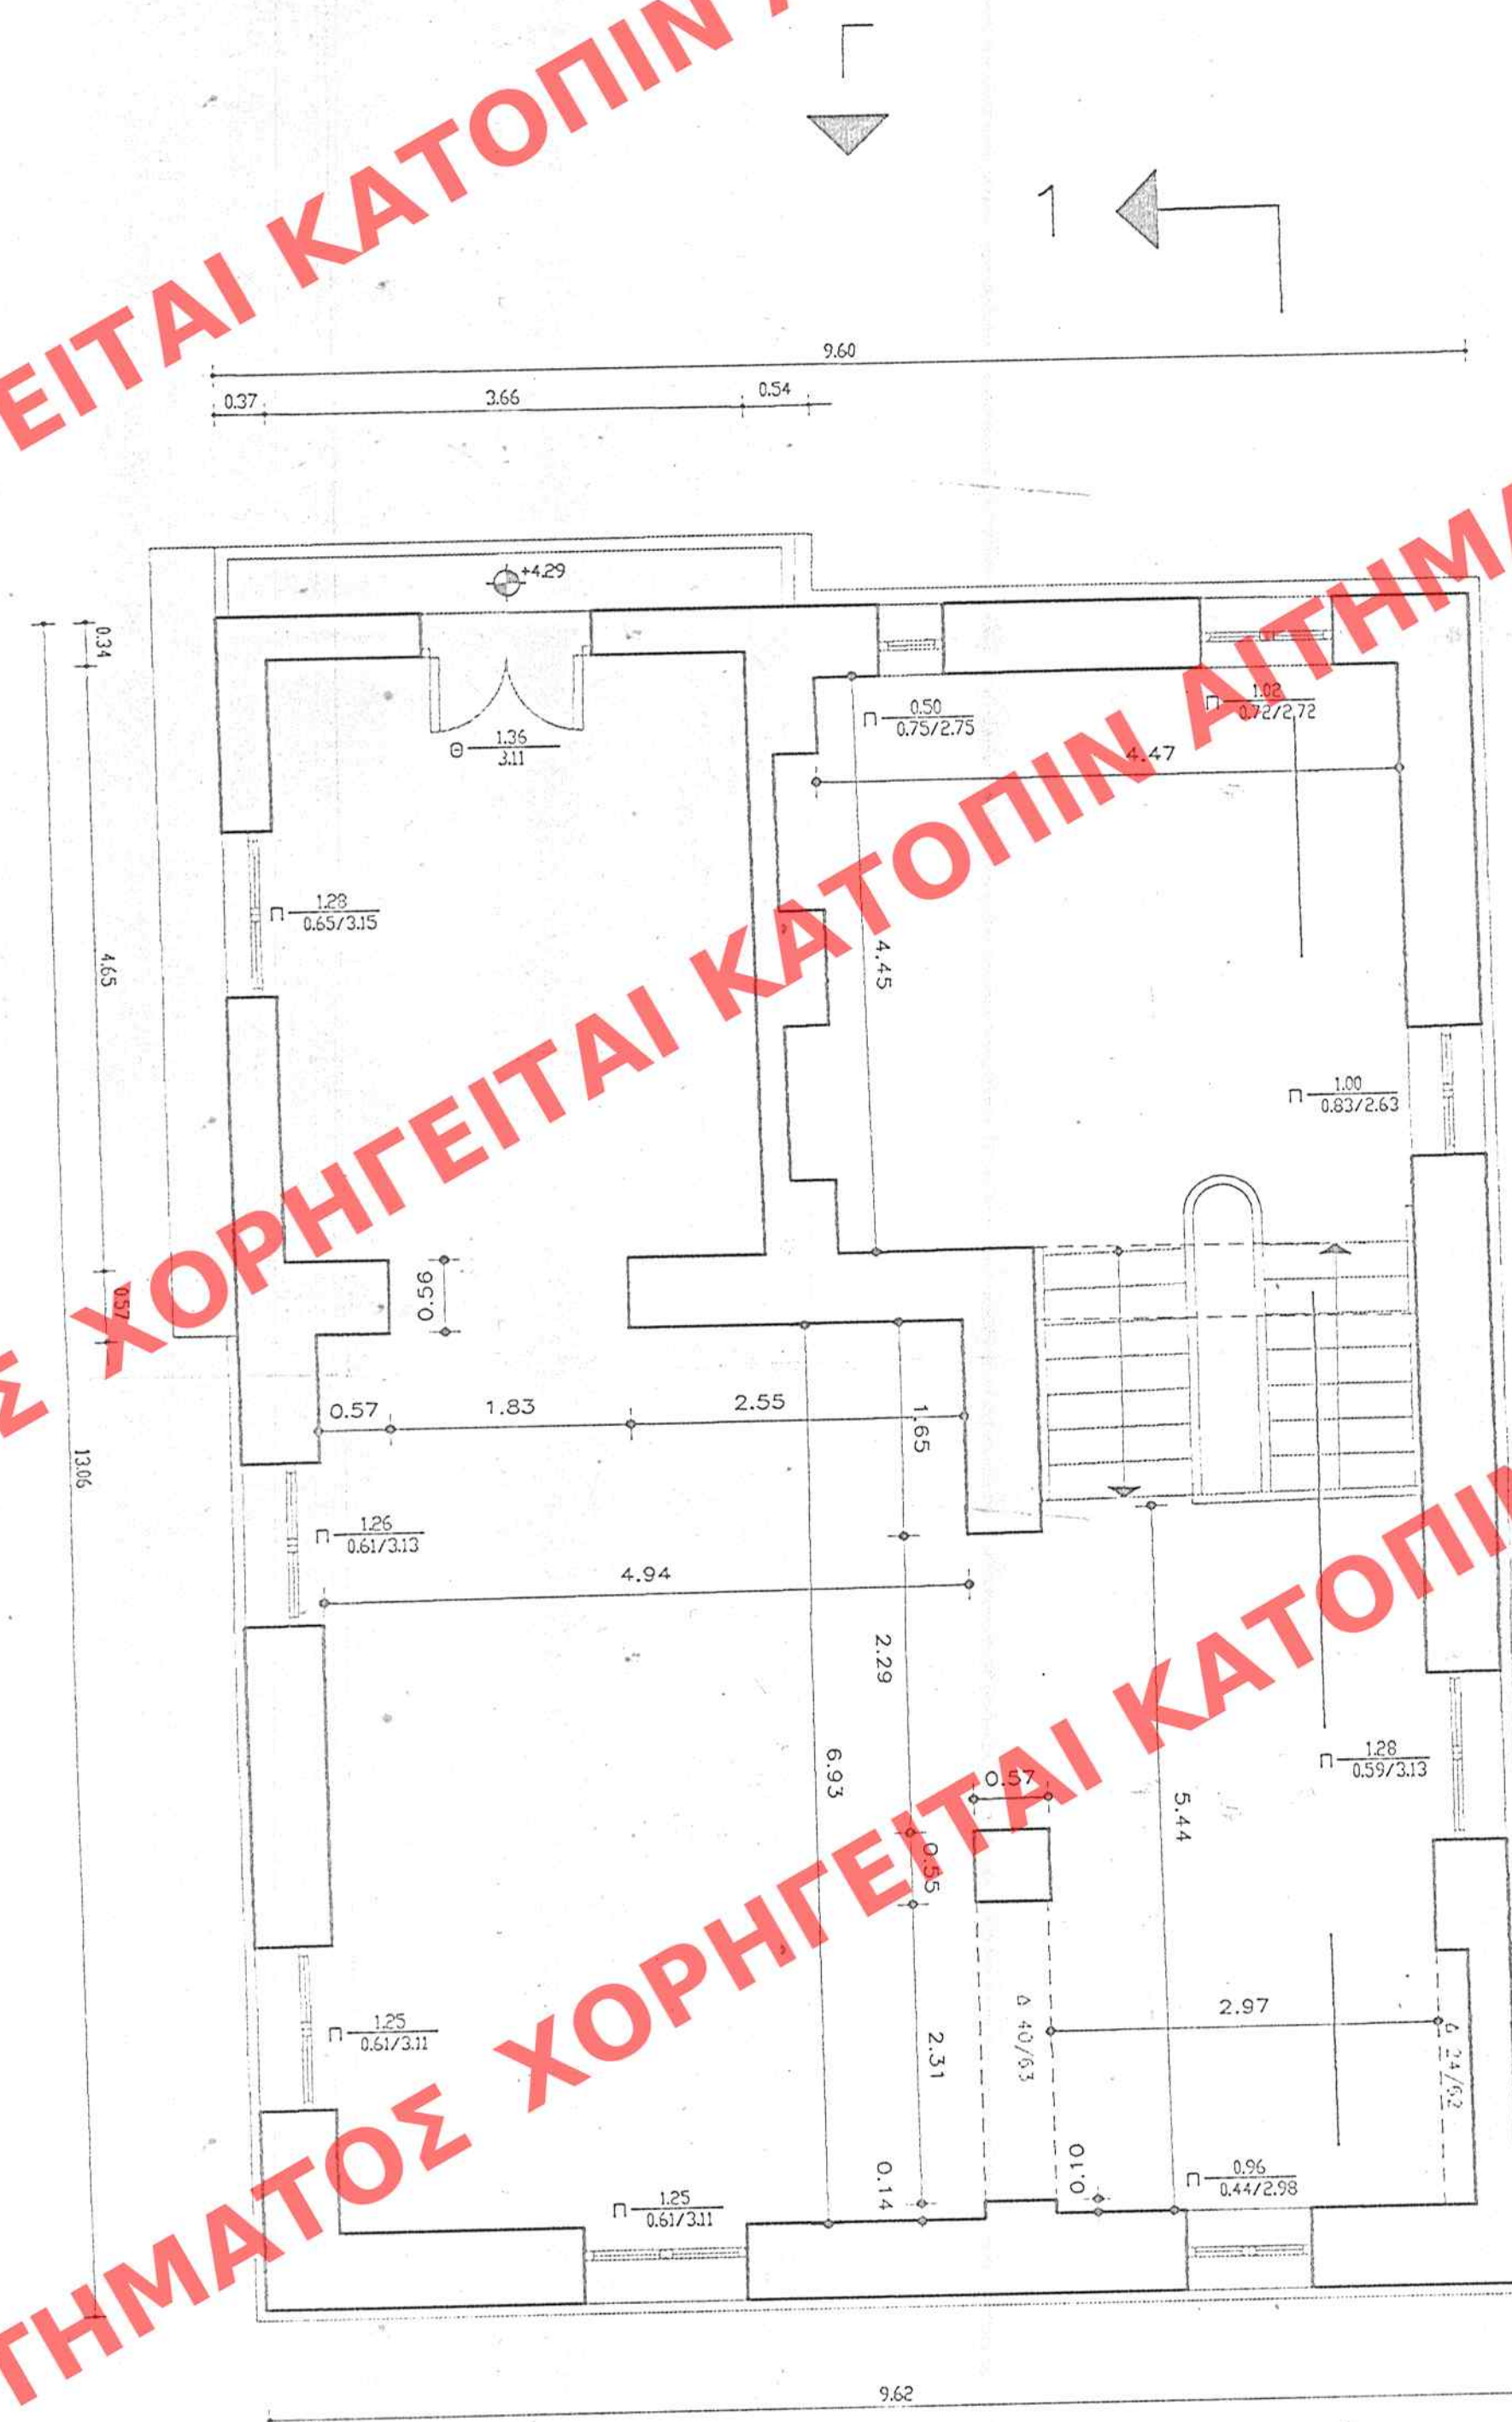


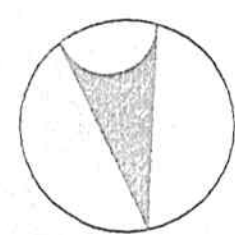

ΑΡΙΘ. ΣΥΛΛΟΓΗΣ	ΓΕΝΙΚΟ	ΕΙΔΙΚΟ
ΕΡΜΑΡΙΟΝ	Ευκρί	Φοκ
ΕΓΓΡΑΦΟΝ	Αριθ. Πρωτ	Ευκρί Φοκ


ΕΛΛΗΜΟΣΙΝΕΥΩΝ ΕΝ ΤΟ ΥΠ' ΑΡΙΘΜ. 269..... ΟΥΛΟ ΤΟΥ
 Δ' ΤΕΥΧΟΥΣ ΤΗΣ ΕΦΗΜΕΡΙΔΑΣ ΤΗΣ ΚΥΒΕΡΝΗΣΕΩΣ
 ΤΗΣ 40 Απριλίου 2002

ΕΛΛΗΝΙΚΗ ΔΗΜΟΚΡΑΤΙΑ
ΥΠΟΥΡΓΕΙΟ ΔΙΑΧΕΙΡΙΣΗΣ ΕΚΠΕΔΕΥΣΗΣ ΚΑΙ ΘΡΗΣΚΕΥΜΑΤΩΝ
ΓΕΝΙΚΗ ΔΙΕΥΘΥΝΣΗ
ΔΙΕΥΘΥΝΣΗ ΕΚΠΕΔΕΥΣΗΣ ΚΑΙ ΘΡΗΣΚΕΥΜΑΤΩΝ
Τ. 48053/02
"Καθολογός επίκαιρων έργων και παραρτήσεων
δωρίσας στο διατηρητέο μνημείο, που εφάρτεται
επ'αυτή του μνημείου, έχοντος Εγκρίσεις
(Π.Α.Τ.Κ.Κ.Ε.Ε.)"

ΑΘΗΝΑ 19. ΜΑΡΤΙΟΥ 2002

Δ/ντης
Δ. Γ. ΓΑΡΔΑΡΕΛΟΣ

Ар. Оу. 76/02
64.7.

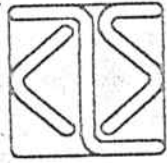ΕΡΓΟΔΟΤΗΣ:		ΜΠΕΝΑΚΕΙΟ ΠΑΙΔΙΚΟ ΔΡΥΜΑ ΚΗΦΙΣΙΑΣ	
ΕΡΓΟ :		ΑΠΟΚΑΤΑΣΤΑΣΗ ΔΙΑΤΗΡΗΤΕΟΥ ΚΤΙΡΙΟΥ	ΑΡΙΘΜΟΣ ΕΡΓΟΥ : 0004
ΘΕΣΗ ΕΡΓΟΥ :		ΠΑΠΑΔΙΑΜΑΝΤΗ 4 , Ο.Τ. 80 , ΚΗΦΙΣΙΑ	
ΘΕΜΑ ΣΧΕΔΙΟΥ:	ΠΡΟΤΑΣΗ ΚΑΤΩΦΛΗΣ Α' ΟΡΟΦΟΥ	ΑΡΙΘΜΟΣ ΣΧΕΔΙΟΥ:	A04γ
ΚΛΙΜΑΚΑ :	1 : 50	ΕΛΕΓΧΟΣ :	
ΠΕΡΙΟΔΟΣ ΕΚΠΟΝΗΣΗΣ ΜΕΛΕΤΗΣ :	ΦΕΒΡΟΥΑΡΙΟΣ 2008 <i>(Handwritten signature and date)</i>		ΑΝΑΘΕΩΡΗΣΕΙΣ
 ΑΛΕΞΑΝΔΡΟΣ Κ. ΣΑΜΑΡΑΣ & ΣΥΝΕΡΓΑΤΕΣ Α.Τ.Ε. ΑΡΧΙΤΕΚΤΟΝΕΣ — ΠΟΛΕΟΔΟΜΟΙ — ΜΗΧΑΝΙΚΟΙ ΜΟΥΡΟΥΖΗ 7 ΑΘΗΝΑ Τ.Κ. 10674 FAX 7226313 ΤΗΛ 7212.83			
ΑΡΧΙΤΕΚΤΟΝ	ΑΛΕΞΑΝΔΡΟΣ Κ. ΣΑΜΑΡΑΣ ΛΙΛΙΑΝ ΜΑΡΙΑ ΜΑΡΙΑ ΔΗΜΗΤΡΗΣ ΝΙΚΟΛΑΣ ΚΑΤΕΡΙΝΑ ΔΗΜΗΤΡΗΣ		
ΣΥΝΕΡΓΑΤΕΣ ΑΡΧΙΤΕΚΤΟΝΕΣ	Β. ΣΤΕΦΑΝΙΔΟΥ Ν. ΑΛΗΦΑΝΤΗ — ΜΠΟΥΜΗ Β. ΣΤΕΦΑΝΙΔΟΥ Ι. ΜΕΤΑΛΛΙΝΟΣ Β. ΚΟΥΡΕΤΑΣ Γ. ΣΥΡΟΥΝΗ Α. ΔΩΡΗΣ		
ΣΧΕΔΙΑΣΤΗΣ			
ΠΟΛΙΤΙΚΟΣ ΜΗΧΑΝΙΚΟΣ	ΣΑΡΑΝΤΗΣ Π. ΚΑΡΒΟΥΝΗΣ		
ΜΗΧΑΝΟΛΟΓΟΣ ΗΛΕΚΤΡΟΛΟΓΟΣ	ΠΑΝΑΓΙΩΤΗΣ Γ. ΚΑΜΑΡΙΝΟΣ		