ΧΟΡΗΓΕΙΤΑΙ ΚΑΤΟΠΙΝ ΑΙΤΗΜΑΤΟΣ

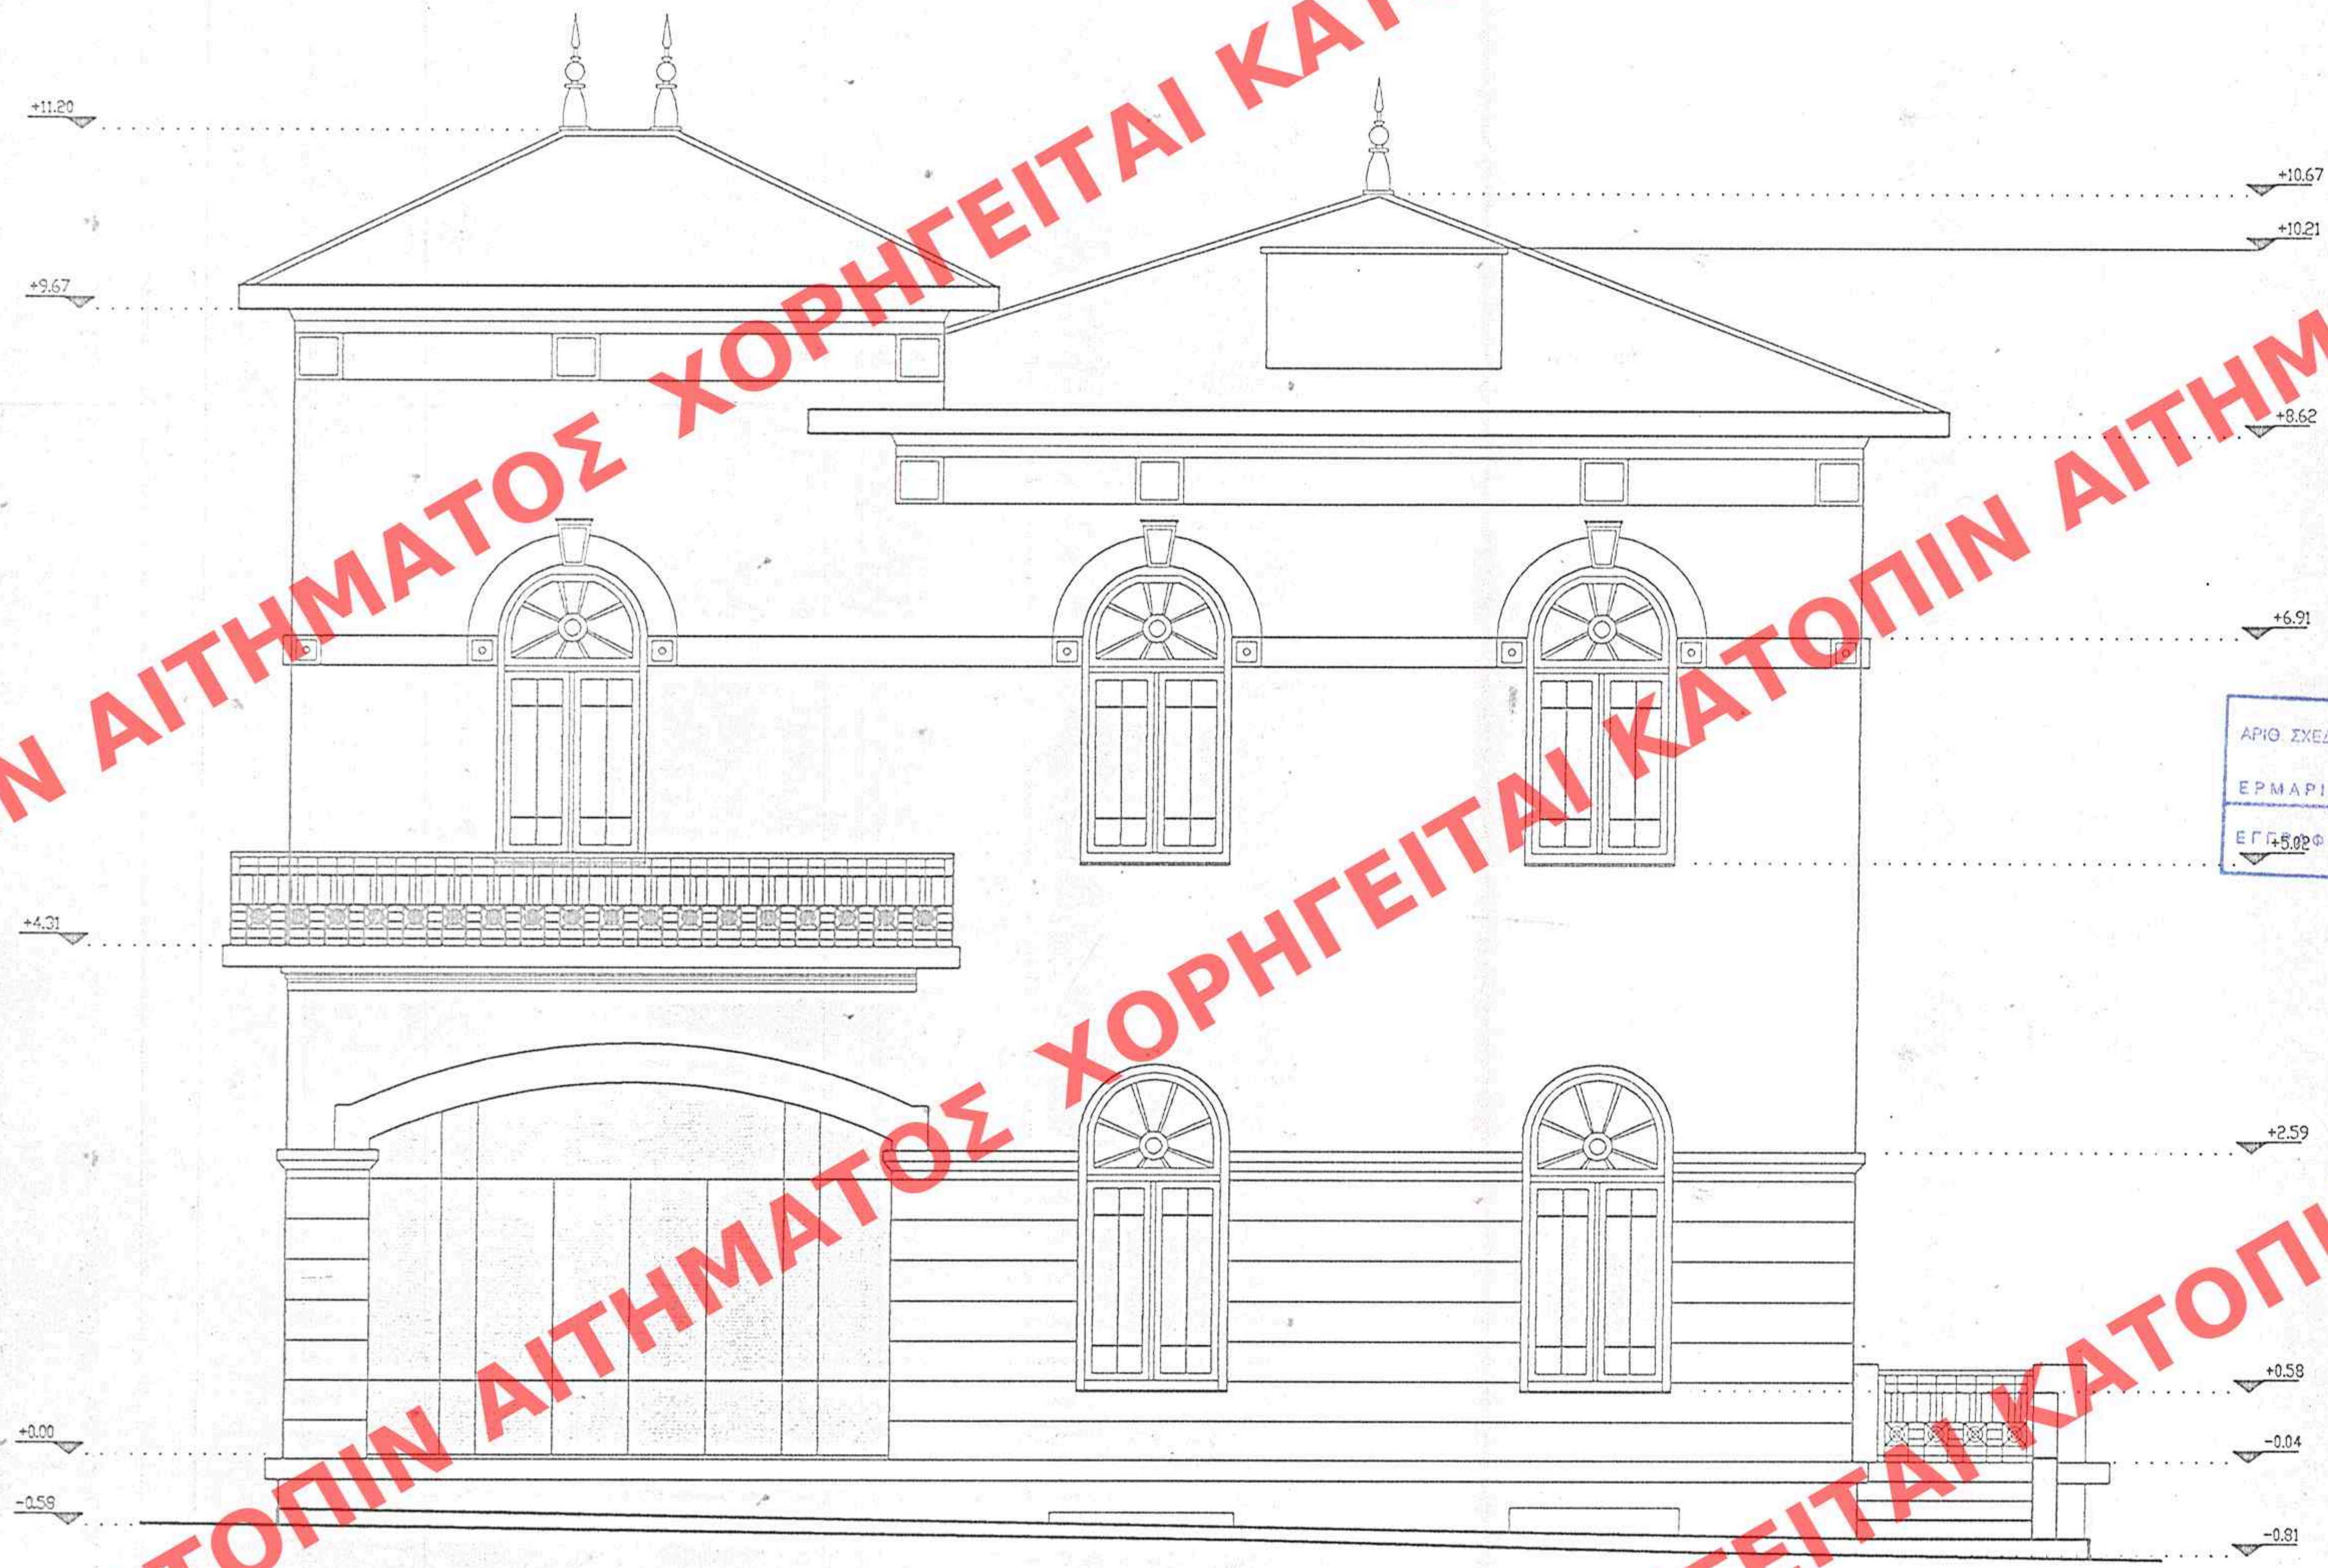

ΑΡΙΘ. ΣΧΕΔΙΟΥ Γενικός .... Ειδικός ....
ΕΡΜΑΡΙΟΝ Θυρίς .... Φακ. ....
ΕΓΓΡΑΦΩΝ Αριθ. Πρωτ. .... Θυρίς .... Φακ. ....

ΥΠΟΥΡΓΕΙΟ
ΠΕΡΙΒΑΛΛΟΝΤΟΣ ΧΩΡΟΤΑΞΙΑΣ & ΔΗΜ. ΕΡΓΩΝ
ΣΥΝΟΔΕΥΕΙ ΤΗΝ ΥΠ' ΑΡΙΘΜ. Γ-48053/02 ΑΠΟΦΑΣΗ
ΠΕΡΙ "Καθορισμός ειδικών όρων και περιορισμών δόμησης στο διατηρητέο κτίριο, που βρίσκεται εντός του ρυμοτομικού σχεδίου Κηφισιάς (ν. Αττικής)".
ΑΘΗΝΑ 19 Μαρτίου 2002
Ο Δ/ντής
Δ. Παναγιωτόπουλος

25-10-01

Αρ. Φαυ. 76/02
σχ. 7

ΕΡΓΟΔΟΤΗΣ:	ΜΠΕΝΑΚΕΙΟ ΠΑΙΔΙΚΟ ΙΔΡΥΜΑ ΚΗΦΙΣΙΑΣ		
ΕΡΓΟ :	ΑΠΟΚΑΤΑΣΤΑΣΗ ΔΙΑΤΗΡΗΤΕΟΥ ΚΤΙΡΙΟΥ	ΑΡΙΘΜΟΣ ΕΡΓΟΥ :	0004
ΘΕΣΗ ΕΡΓΟΥ :	ΠΑΠΑΔΙΑΜΑΝΤΗ 4 , Ο.Τ. 80 , ΚΗΦΙΣΙΑ		
ΘΕΜΑ ΣΧΕΔΙΟΥ:	ΠΡΟΤΑΣΗ ΟΨΗ Β	ΑΡΙΘΜΟΣ ΣΧΕΔΙΟΥ:	Α08γ
ΚΛΙΜΑΚΑ :	1 : 50	ΕΛΕΓΧΟΣ :	
ΠΕΡΙΟΔΟΣ ΕΚΠΟΝΗΣΗΣ ΜΕΛΕΤΗΣ :	ΦΕΒΡΟΥΑΡΙΟΣ 2000	ΑΝΑΘΕΩΡΗΣΕΙΣ	

Το πάνω διάγραμμα συνοδεύει την ... 25-10-01 εισήγηση της ...

Ε. Μάρυση

ΑΛΕΞΑΝΔΡΟΣ Κ. ΣΑΜΑΡΑΣ & ΣΥΝΕΡΓΑΤΕΣ Α.Τ.Ε.
ΑΡΧΙΤΕΚΤΟΝΕΣ — ΠΟΛΕΟΔΟΜΟΙ — ΜΗΧΑΝΙΚΟΙ
ΜΟΥΡΟΥΖΗ 7 ΑΘΗΝΑ Τ.Κ. 10674 FAX 7226313 ΤΗΛ 7212.831

ΑΡΧΙΤΕΚΤΩΝ	ΑΛΕΞΑΝΔΡΟΣ Κ. ΣΑΜΑΡΑΣ
ΣΥΝΕΡΓΑΤΕΣ ΑΡΧΙΤΕΚΤΟΝΕΣ	ΛΙΛΙΑΝ Β. ΣΤΕΦΑΝΙΔΟΥ ΜΑΡΙΑ Ν. ΑΛΗΦΑΝΤΗ — ΜΠΟΥΜΗ ΜΑΡΙΑ Β. ΣΤΕΦΑΝΙΔΟΥ ΔΗΜΗΤΡΗΣ Ι. ΜΕΤΑΛΛΙΝΟΣ ΝΙΚΟΛΑΣ Β. ΚΟΥΡΕΤΑΣ ΚΑΤΕΡΙΝΑ Γ. ΣΥΡΟΥΝΗ
ΣΧΕΔΙΑΣΤΗΣ	ΔΗΜΗΤΡΗΣ Α. ΔΩΡΗΣ
ΠΟΛΙΤΙΚΟΣ ΜΗΧΑΝΙΚΟΣ	ΣΑΡΑΝΤΗΣ Π. ΚΑΡΒΟΥΝΗΣ
ΜΗΧΑΝΟΛΟΓΟΣ ΗΛΕΚΤΡΟΛΟΓΟΣ	ΠΑΝΑΓΙΩΤΗΣ Γ. ΚΑΜΑΡΙΝΟΣ

ΕΔΗΜΟΣΙΕΥΘΗ ΕΙΣ ΤΟ ΥΠ' ΑΡΙΘΜ. 269 ΦΥΛΛΟ ΤΟΥ Δ' ΤΕΥΧΟΥΣ ΤΗΣ ΕΦΗΜΕΡΙΔΑΣ ΤΗΣ ΚΥΒΕΡΝΗΣΕΩΣ ΤΗΣ 10 Απριλίου 2002