




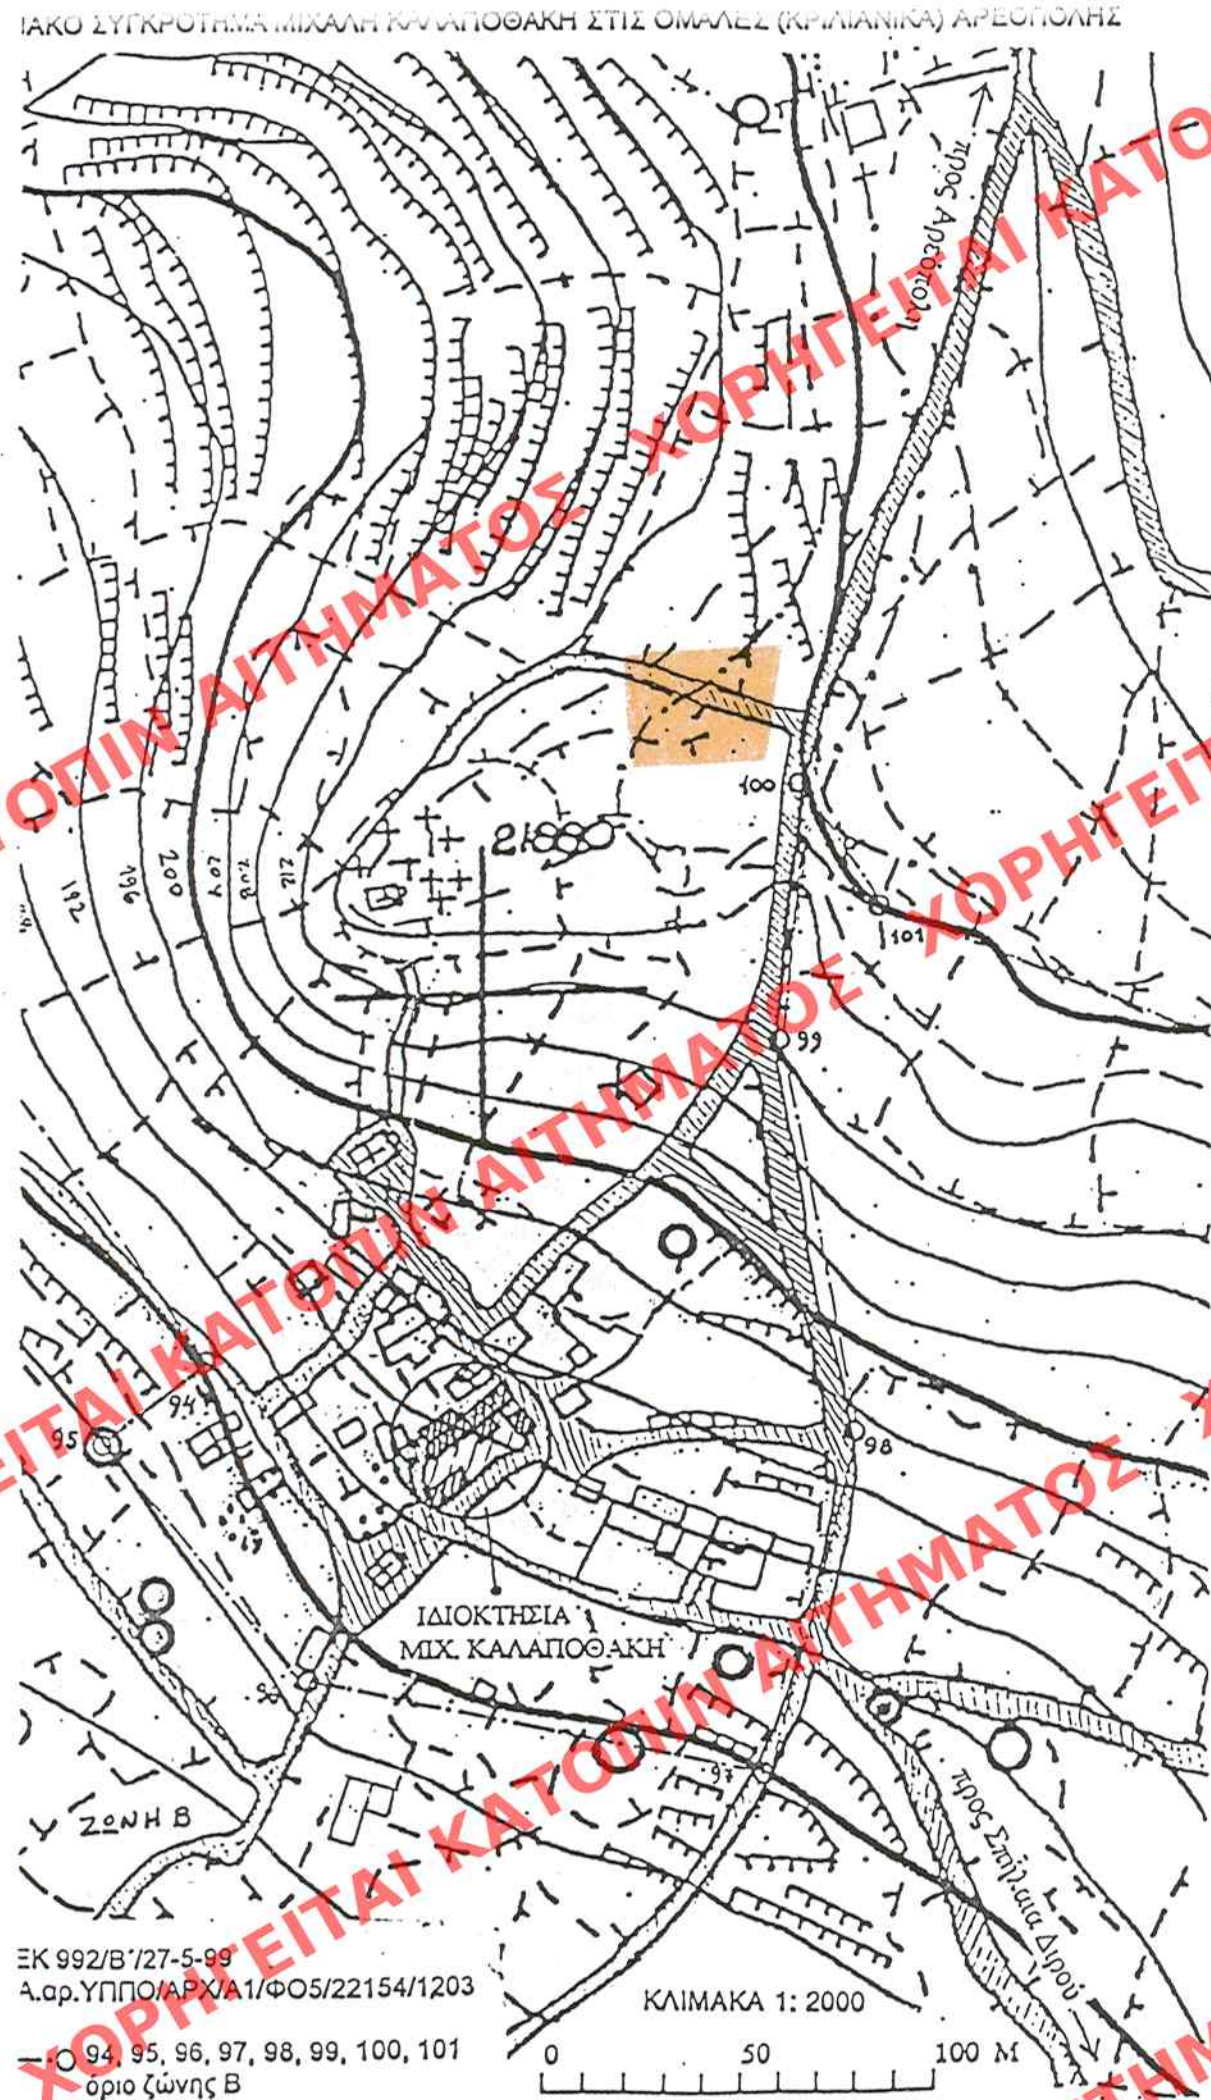

ΕΚ 992/Β'727-5-99
Α.α.ρ.ΥΠΠΟ/ΑΡΧΑ1/ΦΟ5/22154/1203
94, 95, 96, 97, 98, 99, 100, 101
όριο ζώνης Β

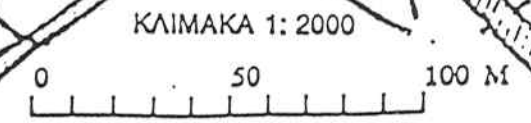

ΙΣΜΟΣ ΟΜΑΛΕΣ (ΚΡΙΤΙΑΝΙΚΑ). ΟΔΟΙΠΟΡΙΚΟ ΣΚΑΡΙΦΗΜΑ

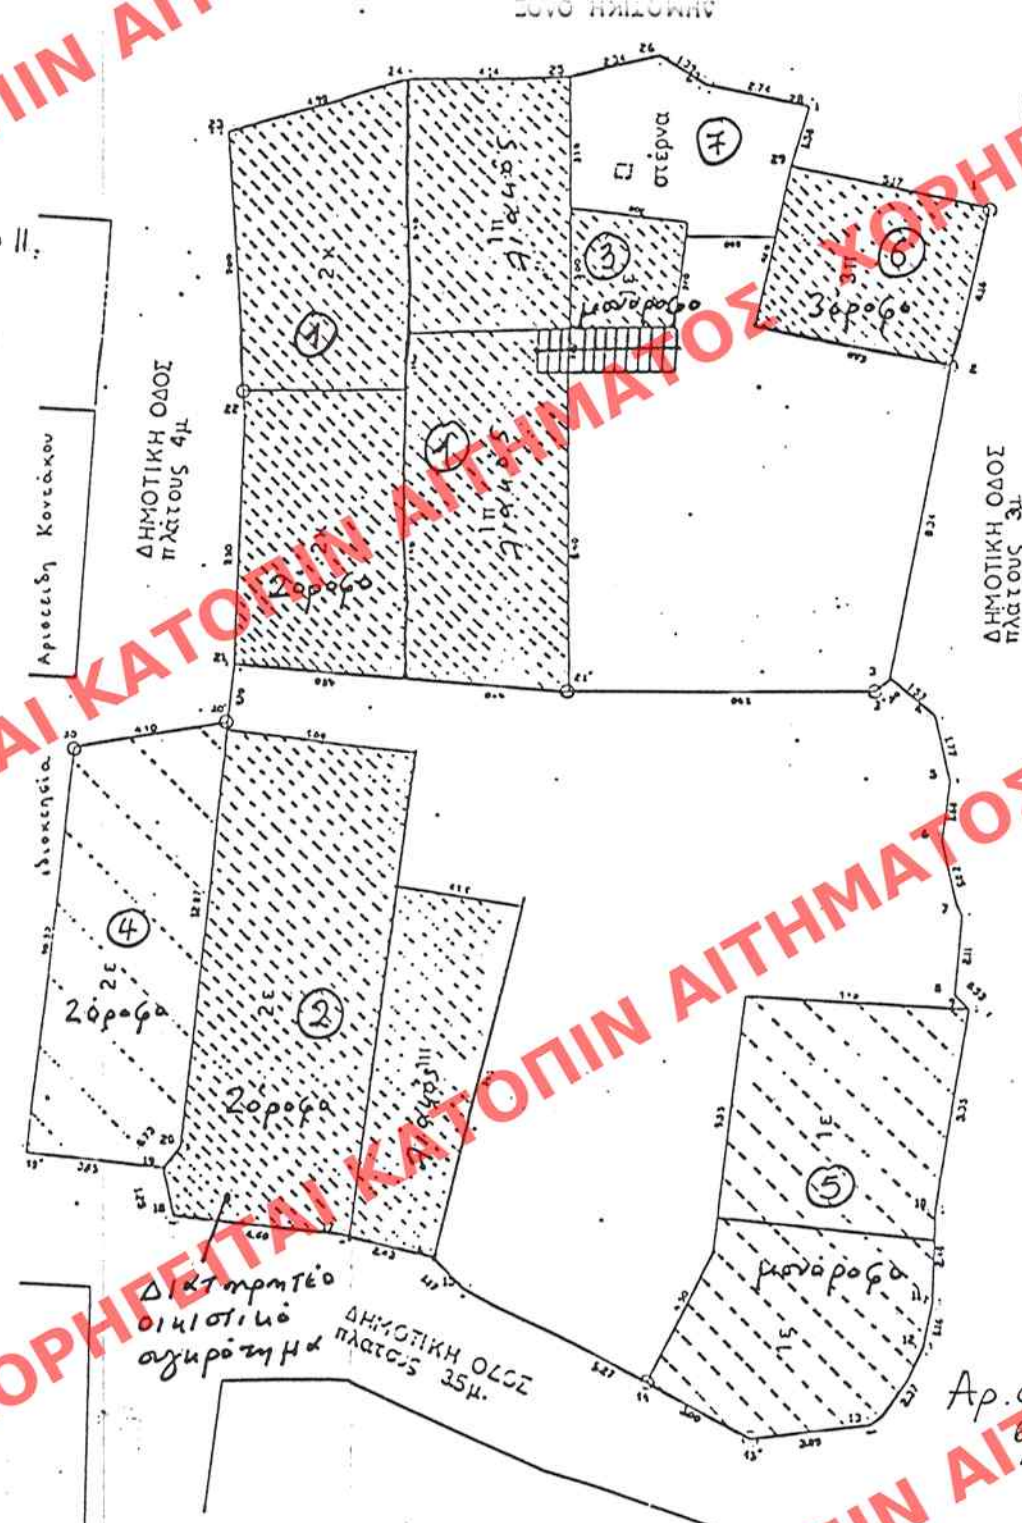

ΥΠΟΥΡΓΕΙΟ ΠΕΡΙΒΑΛΛΟΝΤΟΣ ΚΑΙ ΔΗΜ. ΕΡΓΩΝ
ΣΥΝΟΨΗ ΤΗΣ ΣΧΕΔΙΑΣΜΟΥ Γ. 48556/02
ΓΙΑ ΤΗΝ "ΧΑΡΑΚΤΗΡΙΣΤΙΚΩΣ ΔΙΑΤΗΡΗΤΕΟΥ ΤΟΥ ΟΙΚΙΣΤΙΚΟΥ ΣΥΓΚΡΟΤΗΜΑΤΟΣ ΠΟΥ ΒΡΙΣΚΕΤΑΙ ΣΤΟΝ ΟΙΚΙΣΜΟ ΟΜΑΛΕΣ ΤΟΥ Δ. ΟΙΤΥΡΟΥ (Ν. ΛΑΚΩΝΙΑΣ) Σ' ΚΑΘΟΡΙΣΜΟ ΕΙΔΙΚΩΝ ΟΡΩΝ Σ' ΠΕΡΙΟΡΙΣΜΕΝΩΝ ΔΟΜΗΤΗΣ ΑΥΤΟΥ"

ΑΘΗΝΑ 1 Απριλίου 2002

Δ/ντης
Ι. ΚΑΝΝΑΚΟΠΟΥΛΟΣ

ΠΡΟΣ ΑΡΕΟΠΟΛΗ
Ιδιοκτήτρια: Μιχαήλ Καλαποθάκης

ΕΛΛΗΜΟΝΕΥΣΗ ΕΙΣ ΤΟ ΥΠ ΑΡΙΘΜ. 306 ... ΦΥΛΛΟ 1ΟΥ
Δ ΤΕΥΧΟΥΣ ΤΗΣ ΕΦΗΜΕΡΙΔΑΣ ΤΗΣ ΚΥΒΕΡΝΗΣΕΩΣ
ΤΗΣ 22 Απριλίου 2002

ΑΡΙΘ. ΣΧΕΔΙΟΥ: Γενικό
ΕΡΜΑΡΙΟΝ: Ε.Σ.Κ.
ΕΓΓΡΑΦΗ: Αρ. Πρωτ. ...

ΥΠΟΥΡΓΕΙΟ
ΠΕΡΙΒΑΛΛΟΝΤΟΣ
ΧΩΡΟΤΑΞΙΑΣ
ΚΑΙ ΔΗΜ. ΕΡΓΩΝ

Δ/ΝΣΗ ΠΟΛΕΩΣ, ΣΧΕΔΙΑΣΜΟΥ
ΤΜΗΜΑ ΠΑΡΑΔΟΣ. ΟΙΚΙΣΜΩΝ

ΘΕΣΗ: ΟΜΑΛΕΣ Ν. ΛΑΚΩΝΙΑΣ

ΘΕΜΑ: Χαρακτηριστικός ως
διατηρητέος οικιστι-
κός συγκροτημένος
οικισμ. Μιχ. Καλαποθάκη

III Διατηρητέο οικ. συγκρ.
①, ② κύρια κτίσματα
③, ④, ⑤ βοηθ. "
⑥ ηολέμονοι
⑦ στέρνα

ΚΛΙΜΑΚΑ 1:2000