


ΑΡΙΘ. ΣΧΕΔΙΟΥ	Γενικός
	Ειδικός
ΕΡΜΑΡΙΩΝ	Θυρίς
	Φακ.
ΕΣΤΡΑΦΩΝ	Αριθ. Πρωτ.
	Θυρίς
	Φακ.

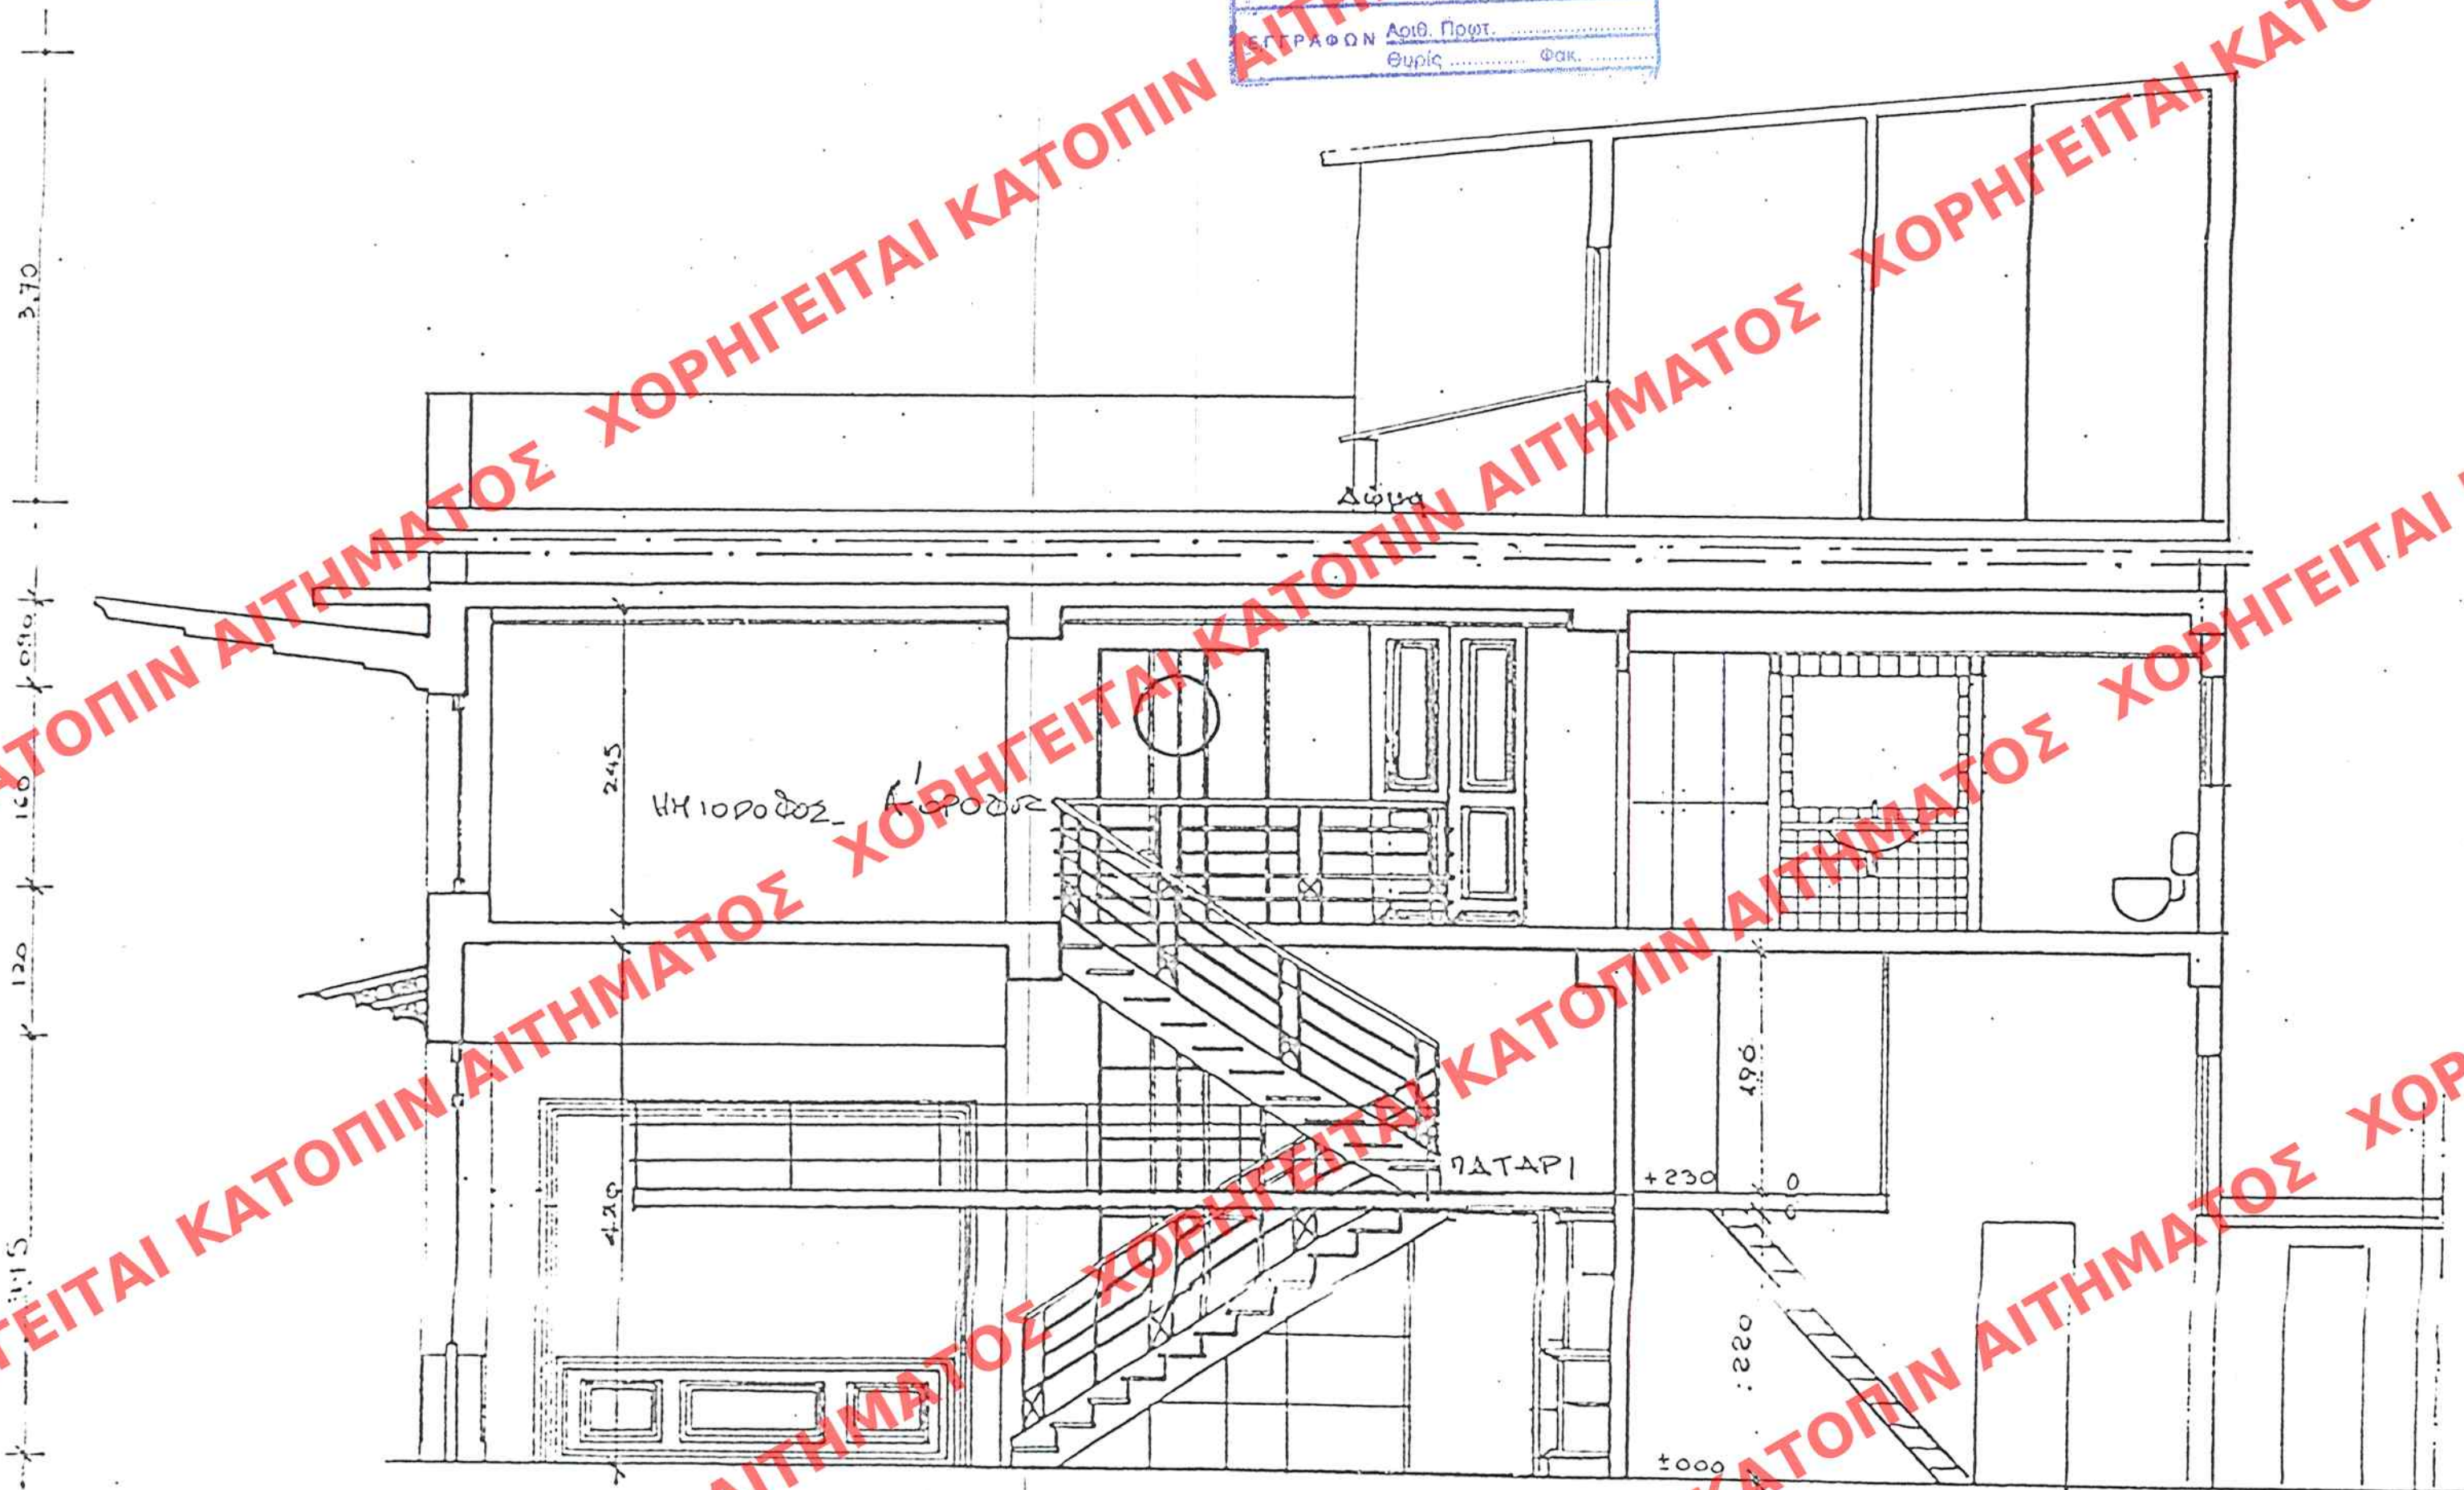

ΥΠΟΥΡΓΕΙΟ
ΠΕΡΙΒΑΛΛΟΝΤΟΣ
ΧΩΡΟΤΑΞΙΑΣ
ΚΑΙ ΔΗΜ. ΕΡΓΩΝ

Δ. ΨΗΗ : ΠΟΛΕΟΔ. ΣΧΕΔΙΑΣΜΟΥ
ΤΜΗΜΑ ΠΑΡΑΔΟΣ. ΟΙΚΙΣΜΟΥ

ΘΕΣΗ ΟΔΟΣ ΚΑΡΑΪΣΚΟΥ 115 &
Β. ΓΕΩΡΓΙΟΥ - ΠΕΙΡΑΙΑΣ

ΕΔΗΜΟΣΙΕΥΘΗ ΕΙΣ ΤΟ ΥΠ' ΑΡΙΘΜ. 336 ΦΥΛΛΟ ΤΟΥ
..... ΤΕΥΧΟΥΣ ΤΗΣ ΕΦΗΜΕΡΙΔΑΣ ΤΗΣ ΚΥΒΕΡΝΗΣΕΩΣ.
ΤΗΣ 29 Απριλίου 2002

ΘΕΜΑ ΣΧΕΔΙΟΥ ΤΟΜΗ Δ-Δ'

ΚΑΘΟΡΙΣΜΟΣ
ΣΥΜΠΛΗΡΩΜΑΤΙΚΩΝ ΟΡΩΝ ΔΟΜΗΣΗΣ
ΔΙΑΤΗΡΗΤΕΟΥ ΚΤΙΡΙΟΥ

ΥΠΟΥΡΓΕΙΟ
ΠΕΡΙΒΑΛΛΟΝΤΟΣ
ΧΩΡΟΤΑΞΙΑΣ
ΚΑΙ ΔΗΜ. ΕΡΓΩΝ
Γ. 48550/02
"Καθορισμού συμπληρωματικών
όρων 5' περιορισμών δόμησης σε διατη-
ρητέο κτίριο που βρίσκεται εντός του
ρυθμοτόμ. σχεδίου Πειραιώς (ν. Αττικής)"
ΑΘΗΝΑ 3 Απριλίου 2002
Δ. ΓΙΩΝΝΑΚΟΠΟΥΛΟΣ

ΚΑΙΜΑΚΑ 1/50

Αρ. Φ. 99/02
ΕΧ. 3