


Χαρακτηρισμός 17 διαδρομών - λιθόστρωτων
του ορους Πηλίου - Ν. Μαγνησίας ως διατηρητέων.

ΥΠΟΥΡΓΕΙΟ
ΠΕΡΙΒΑΛΛΟΝΤΟΣ ΧΩΡΟΤΑΞΙΑΣ & ΔΗΜ. ΕΡΓΩΝ

365/02

ΔΙΑΔΡΟΜΗ ΜΑΚΡΥΝΙΤΣΑ-ΚΟΥΚΟΥΡΑΒΑ

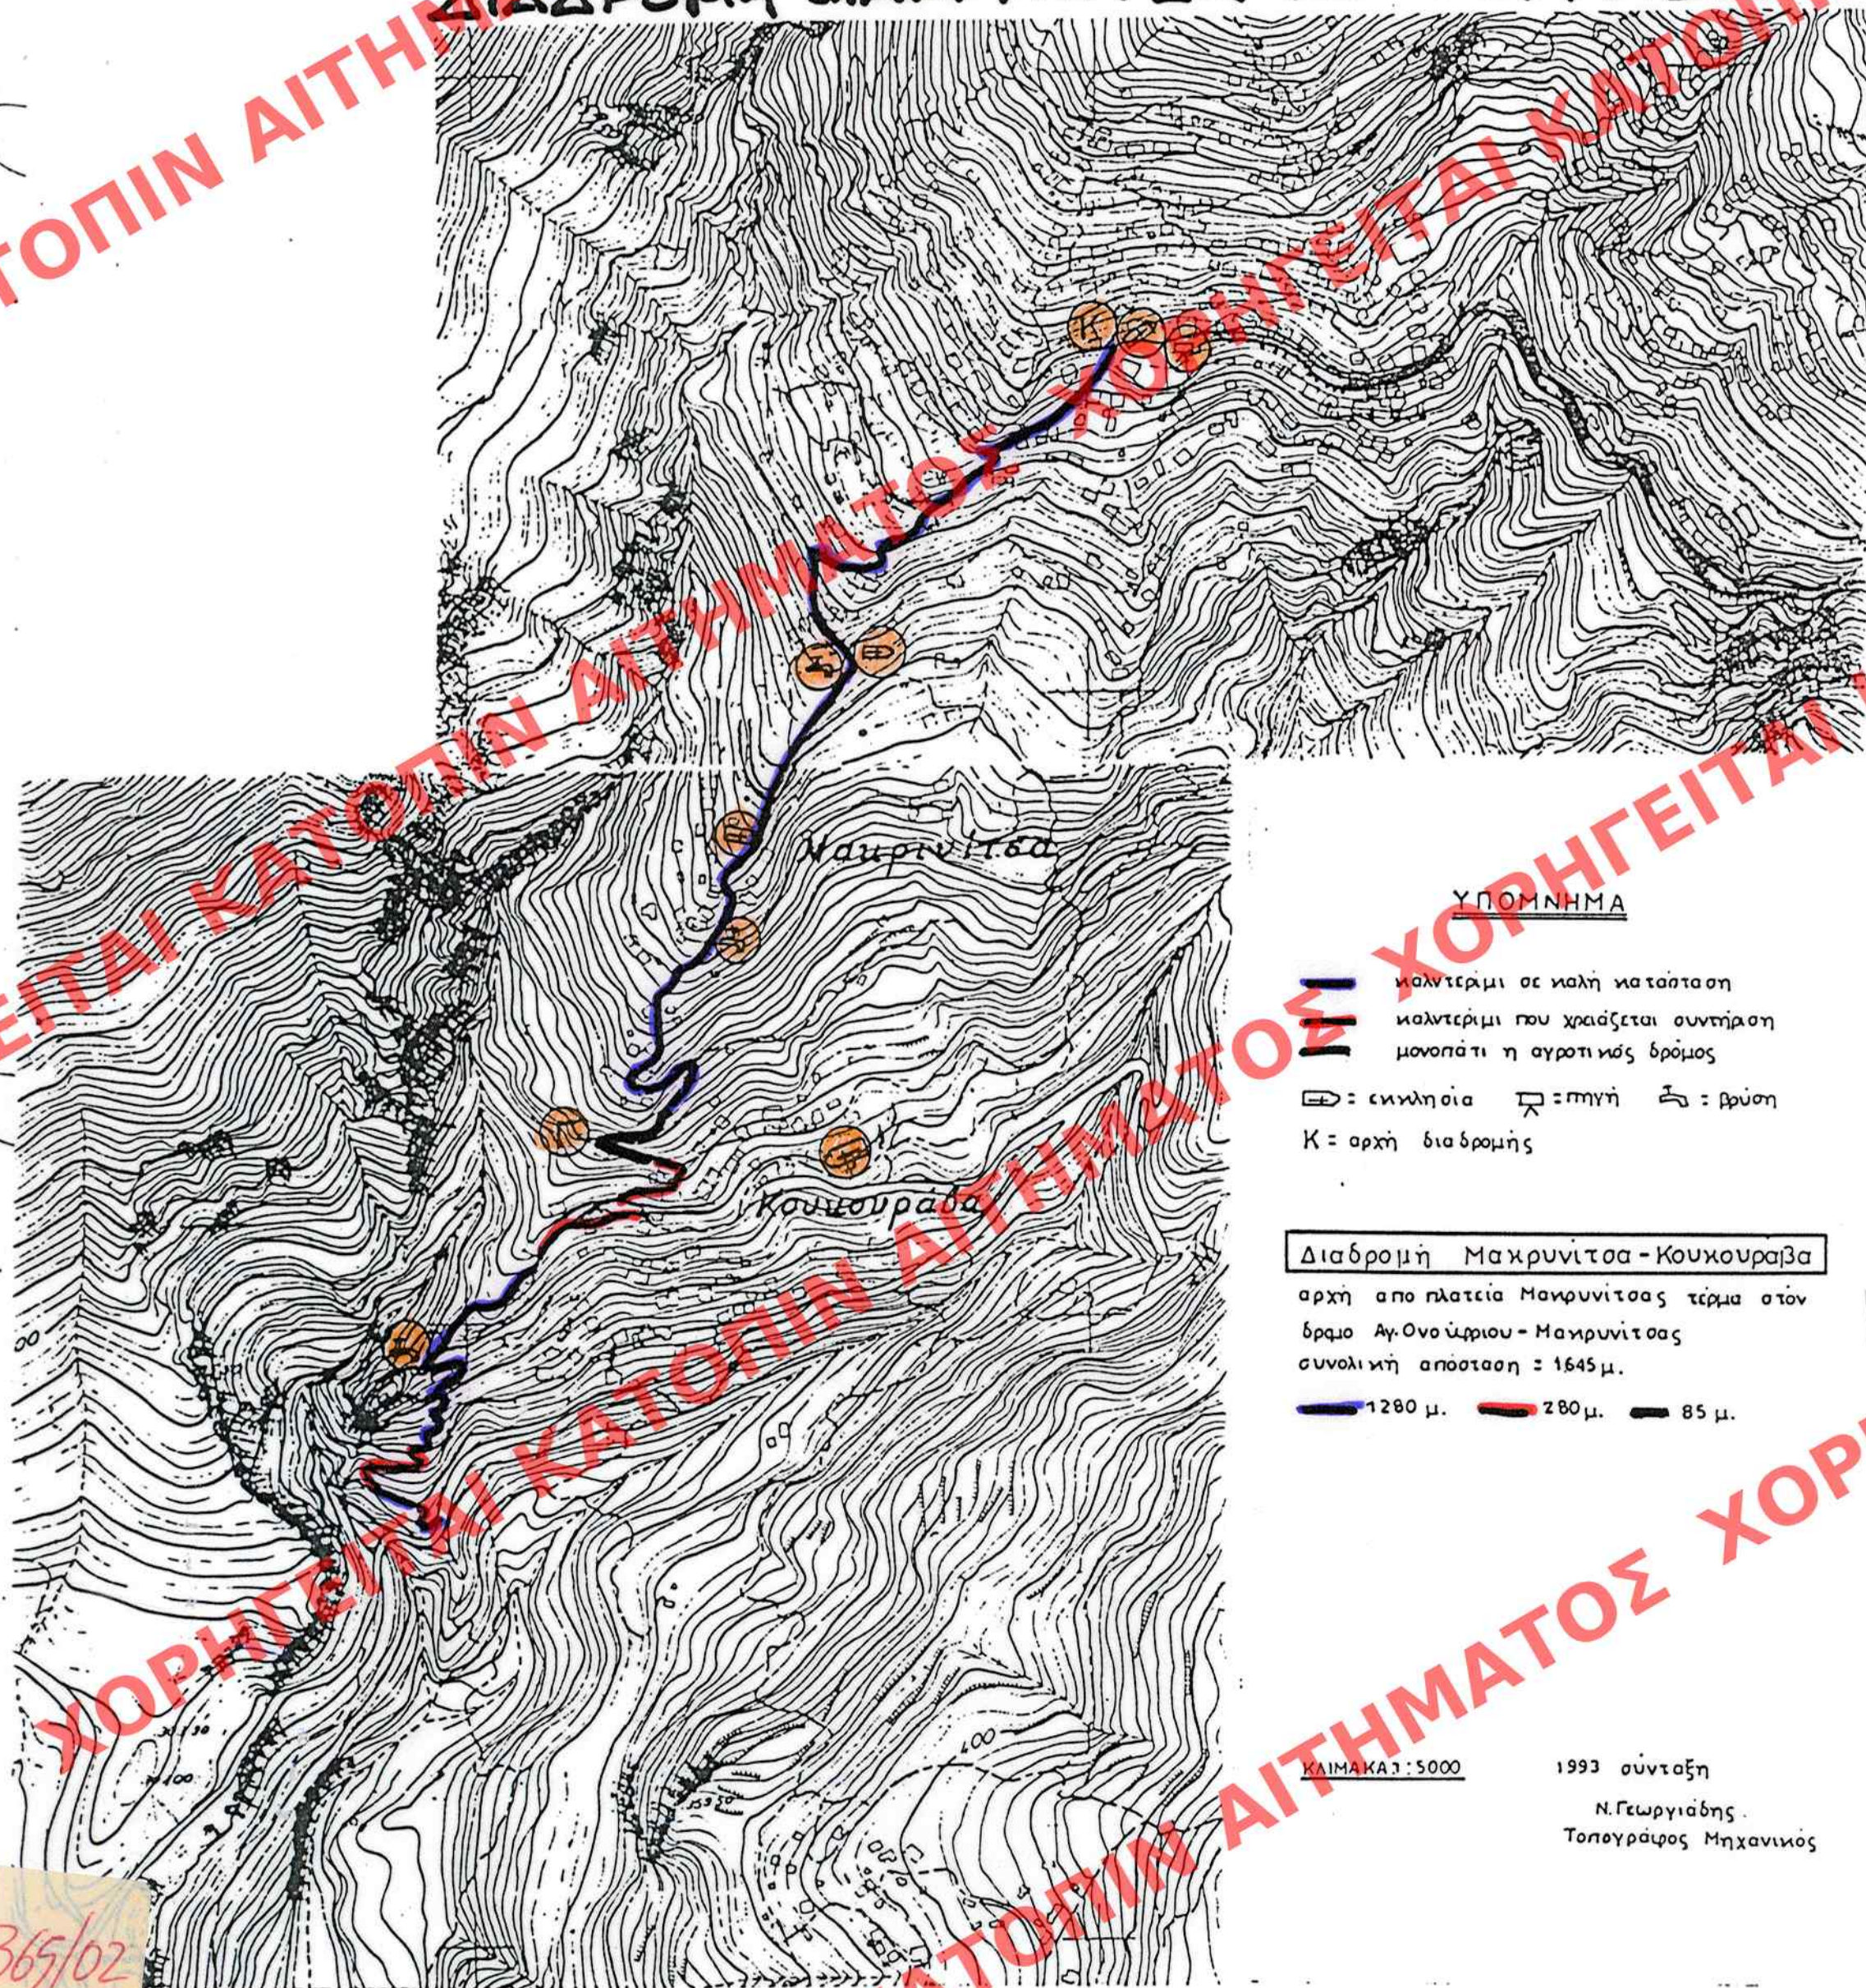

ΥΠΟΜΝΗΜΑ

- καλντερίμι σε καλή κατάσταση
- καλντερίμι που χρειάζεται συντήρηση
- μονοπάτι ή αγροτικός δρόμος
- = επιληψία □ = πηγή □ = βρύση
- K = αρχή διαδρομής

Διαδρομή Μακrynιτσα - Κουκουραβα

αρχή από πλατεία Μακrynιτσας τέρμα στον
δρόμο Αγ. Ονούριου - Μακrynιτσας
συνολική απόσταση = 1645 μ.

■ 1280 μ. ■ 280 μ. ■ 85 μ.

ΚΑΙΜΑΚΑ 1:5000

1993 σύνταξη
Ν. Γεωργιάδης
Τοπογράφος Μηχανικός

ΑΡΙΘ. ΣΧΕΔΙΟΥ	Γενικός
ΕΡΜΑΡΙΟΝ	Ειδικός
ΕΓΓΡΑΦΩΝ	Θυρίς
Αριθ. Πρωτ.	95
Θυρίς	17028/1080

ΕΔΗΜΟΣΙΕΥΣΗ ΕΙΣ ΤΟ ΥΠ. ΑΡΙΘΜ. 365
ΤΕΥΧΟΣ ΤΗΣ ΕΦΗΜΕΡΙΔΑΣ ΤΗΣ ΚΥΒΕΡΝΗΣΕΩΣ
ΤΗΣ 8 Μαΐου 2002

ΥΠΟΥΡΓΕΙΟ
ΠΕΡΙΒΑΛΛΟΝΤΟΣ ΧΩΡΟΤΑΞΙΑΣ & ΔΗΜ. ΕΡΓΩΝ

ΣΥΜΒΟΥΛΕΥΕΙ ΤΗΝ ΥΠ. ΑΡΙΘΜ. Γ. 48555/02

ΠΕΡΙ "Χαρακτηρισμού ως διατηρητέων 17
λιθόστρωτων διαδρομών του ορους Πηλίου
(Ν. Μαγνησίας) 5 καθορισμού ειδικών
αυτών 5 περιφερειών αποκατάστασης

1 Απριλίου Δ/ντης
ΠΑΝΑΓΙΩΤΑΚΟΥ ΝΟΣ

Αρ. Φ. 95/02
6X-10

365/02