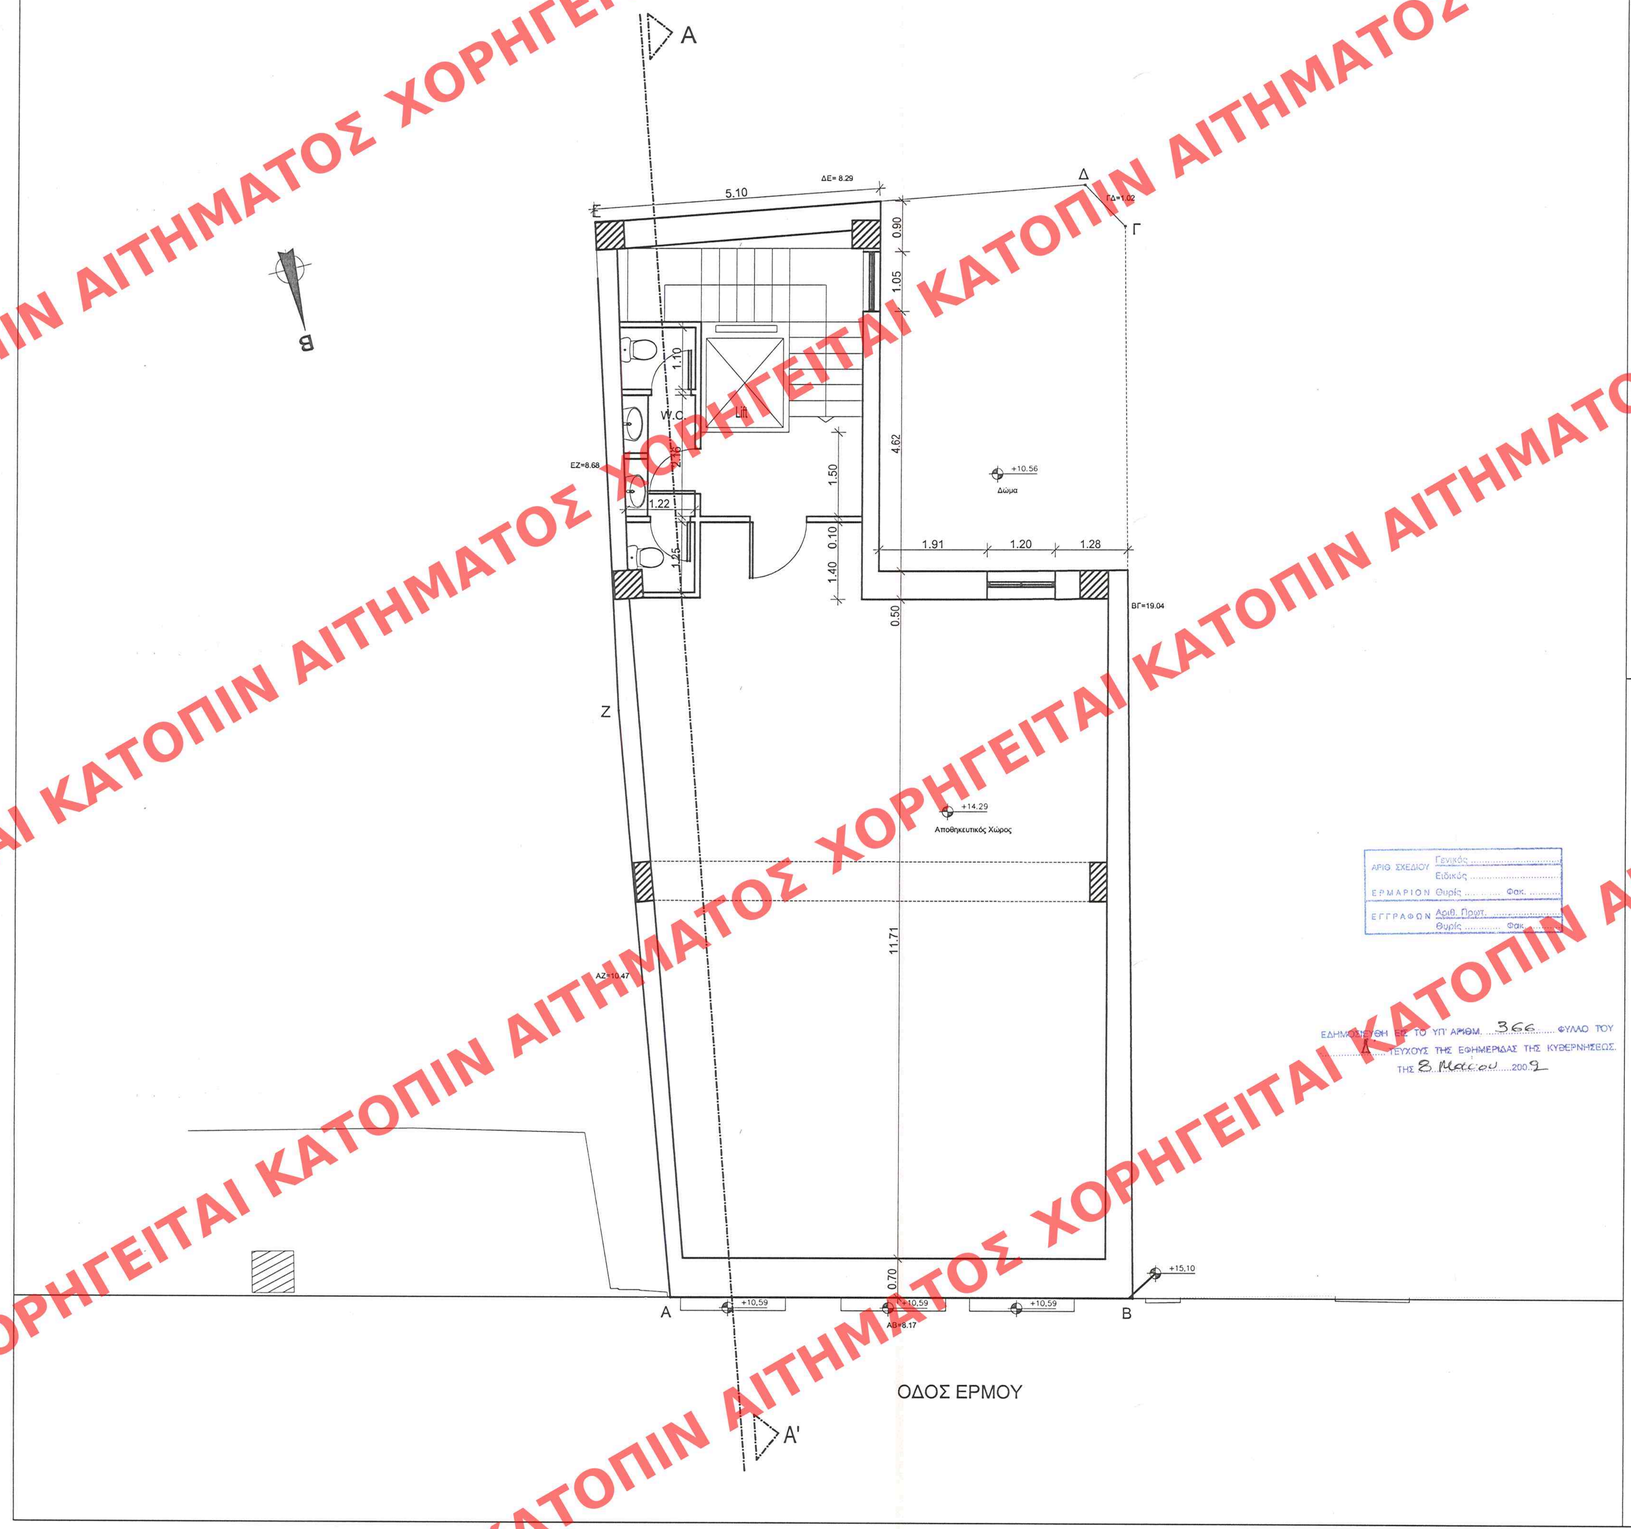

Επιφάνεια 3ου Ορόφου Ε=86.33μ2

ΥΠΟΥΡΓΕΙΟ ΠΕΡΙΒΑΛΛΟΝΤΟΣ ΧΩΡΟΤΑΞΙΑΣ & ΔΗΜ. ΕΡΓΩΝ

ΥΠΟΥΡΓΕΙΟ ΠΕΡΙΒΑΛΛΟΝΤΟΣ ΧΩΡΟΤΑΞΙΑΣ & ΔΗΜ. ΕΡΓΩΝ
ΕΥΚΑΙΡΙΕΣ ΤΗΝ ΥΠ' ΑΡΙΘΜ. Γ4/85557/02 ΥΠΟΥΑΣΗ
"χαρακτηρισμός ως διατηρητέου του κτιρίου που βρίσκεται επί της οδού Ερμού 19 εντός του εγκεκριμένου ρυθμιστικού σχεδίου Αθηνών (Ν. Αττικής) και καθορισμός ειδικών όρων και περιορισμών δόμησης αυτού".
Αθήνα 1 Απριλίου 2002
Ο Υπουργός
Ελ. Παπαδόπουλος

ΑΠΟΚΑΤΑΣΤΑΣΗ ΔΙΑΤΗΡΗΤΕΟΥ ΚΤΙΡΙΟΥ
ΕΠΙ ΤΗΣ ΟΔΟΥ ΕΡΜΟΥ 19, ΑΘΗΝΑ (Ο.Τ. 60006)
ΚΑΙ ΚΑΘΟΡΙΣΜΟΣ ΕΙΔΙΚΩΝ ΟΡΩΝ ΔΟΜΗΣΗΣ
Σ' ΑΥΤΟ (ΕΙΔΙΚΗ ΡΥΘΜΙΣΗ).

Εργοδότης: GRUPPO T
ΜΕΛΟΣ ΤΟΥ ΟΜΙΛΟΥ F ΦΩΚΑΣ

Κατασκευαστής : ARCON CONSTRUCTIONS ATE

ΑΡΙΘ. ΣΧΕΔΙΟΥ Γενικός ..... Ειδικός .....
ΕΡΜΑΡΙΟΝ Θυρίς ..... Φακ. .....
ΕΓΓΡΑΦΟΝ Αριθ. Πρωτ. ..... Θυρίς ..... Φακ. .....

ΕΔΗΜΟΣΙΕΥΘΗ ΕΝ ΤΩ ΥΠ' ΑΡΙΘΜ. 366 ΦΥΛΛΟ ΤΟΥ ΤΕΥΧΟΥΣ ΤΗΣ ΕΦΗΜΕΡΙΔΑΣ ΤΗΣ ΚΥΒΕΡΝΗΣΕΩΣ ΤΗΣ 8 Μαΐου 2002

Ao7

(Οριστική Μελέτη)
ΚΑΤΟΨΗ 3ου ΟΡΟΦΟΥ
ΚΛΙΜΑΚΑ: 1 : 50

Αρ. φακ. 98/02 σχ. 13

ΔΕΚΕΜΒΡΙΟΣ 2001

ΑΡΧΙΤΕΚΤΟΝΙΚΟ ΓΡΑΦΕΙΟ ΜΕΛΕΤΩΝ
Θωμάς Χόντος - Πάνος Σέμπρος
Σ. ΔΟΝΤΑ 12 - 11743 Αθήνα
Τηλ. 92 32 651 - Fax: 92 28 862

ΧΟΡΗΓΕΙΤΑΙ ΚΑΤΟΠΙΝ ΑΙΤΗΜΑΤΟΣ