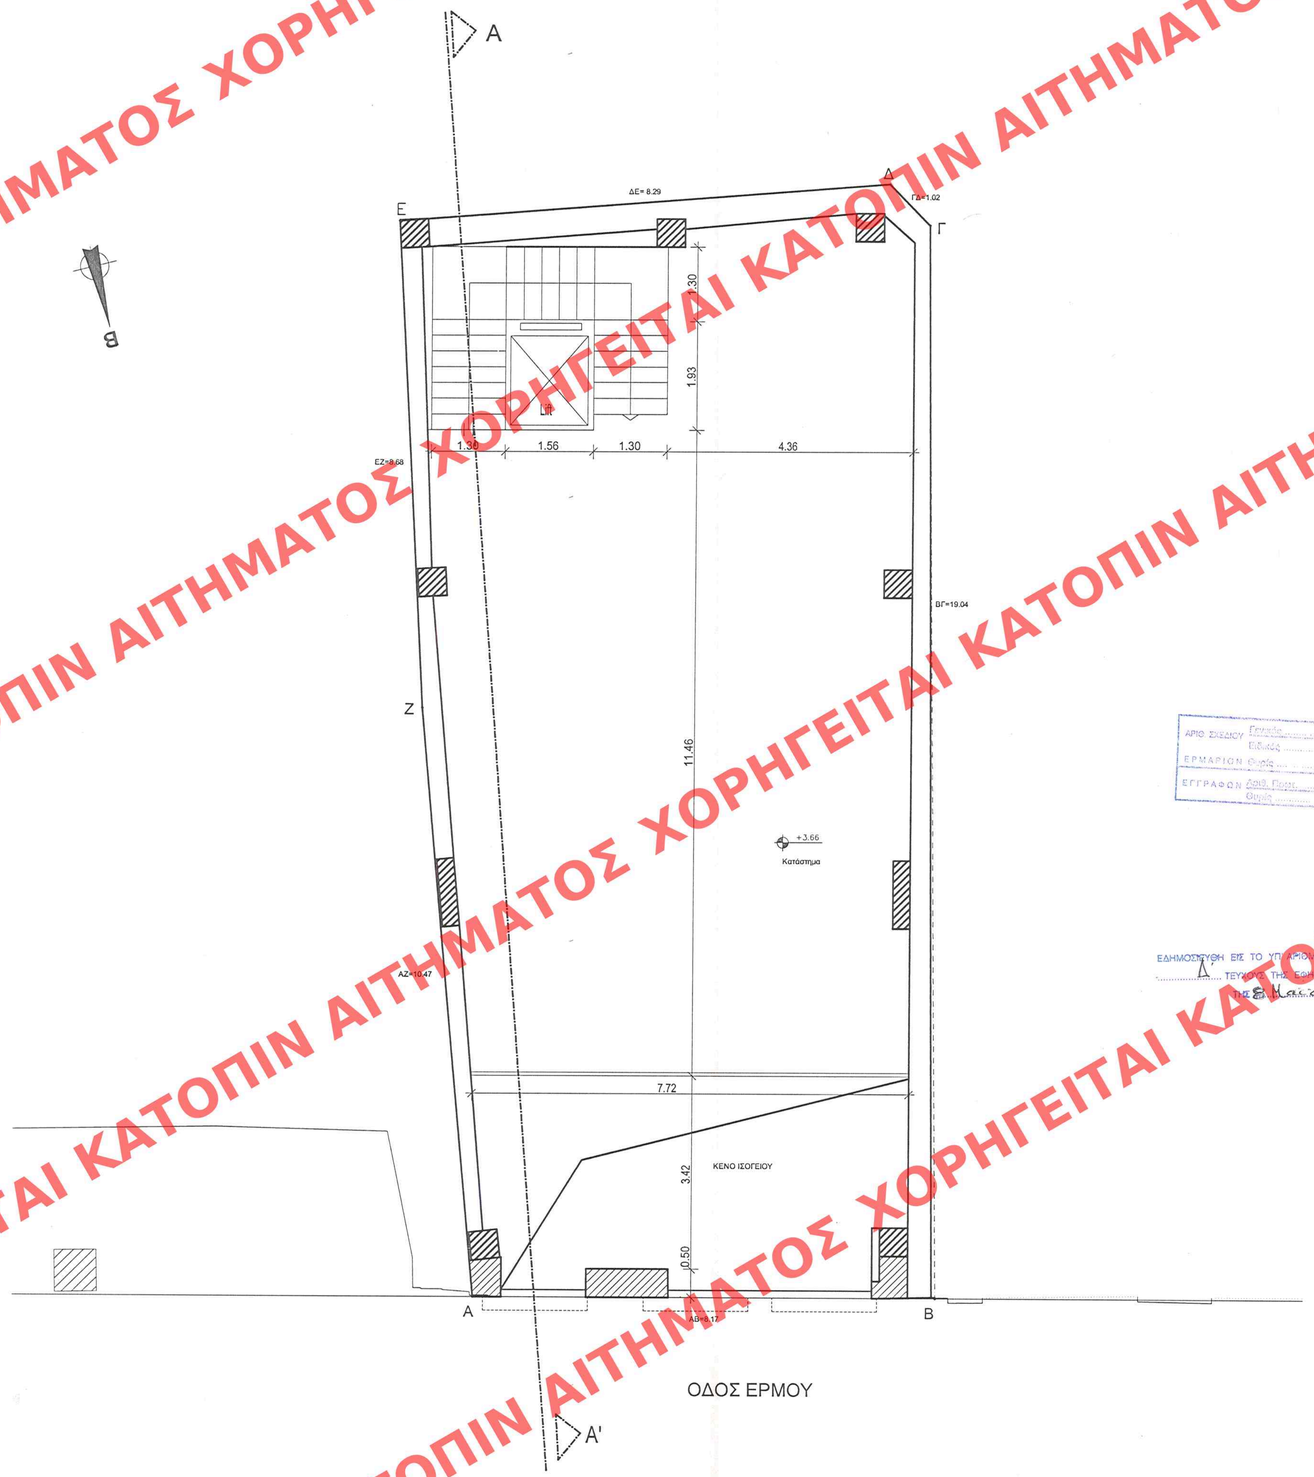

Επιφάνεια μεσοπατώματος Ε=140.77μ2

ΥΠΟΥΡΓΕΙΟ ΠΕΡΙΒΑΛΛΟΝΤΟΣ ΧΩΡΟΤΑΞΙΑΣ & ΔΗΜ. ΕΡΓΩΝ

ΥΠΟΥΡΓΕΙΟ ΠΕΡΙΒΑΛΛΟΝΤΟΣ ΧΩΡΟΤΑΞΙΑΣ & ΔΗΜ. ΕΡΓΩΝ
ΑΠΟΦΑΣΗ Γ. 48557/02
"Χαρακτηρισμού ως διατηρητέου του κτιρίου που βρίσκεται επί της οδού Ερμού 19 εντός του εγκεκριμένου ρυμοτομικ. σχεδίου Αθηνών (ν. Αττικής) & καθορισμού ειδικών όρων δόμησης αυτού"
Αθήνα 1 Απριλίου
Δ/ντής
Α. ΜΑΝΑΡΑΠΟΥΛΟΣ
Αρ. Φ. 98/02
Σελ. 13

ΑΡΙΘ. ΣΧΕΔΙΟΥ Ε/ΝΑΣ ΕΙΔΙΚΑΣ
ΕΡΜΑΡΙΩΝ Φυσικό ... Φοκ.
ΕΓΓΡΑΦΩΝ Δοσ. Πρωτ. ... Θυρίδ. ... Φοκ.

ΕΔΗΜΟΣΙΕΥΘΗ ΕΠΣ ΤΟ ΥΠ. ΑΡΙΘΜ. 5 ΕΣ ΦΥΛΛΟ ΤΟΥ ΤΕΥΧΟΥΣ ΤΗΣ ΕΦΗΜΕΡΙΔΑΣ ΤΗΣ ΚΥΒΕΡΝΗΣΕΩΣ
Υπ. Σ. Μ. Κ. Κ. ... 2002

ΑΠΟΚΑΤΑΣΤΑΣΗ ΔΙΑΤΗΡΗΤΕΟΥ ΚΤΙΡΙΟΥ
ΕΠΙ ΤΗΣ ΟΔΟΥ ΕΡΜΟΥ 19, ΑΘΗΝΑ (Ο.Τ. 60006)
ΚΑΙ ΚΑΘΟΡΙΣΜΟΣ ΕΙΔΙΚΩΝ ΟΡΩΝ ΔΟΜΗΣΗΣ
Σ' ΑΥΤΟ (ΕΙΔΙΚΗ ΡΥΘΜΙΣΗ).

Εργοδότης: GRUPPO T
ΜΕΛΟΣ ΤΟΥ ΟΜΙΛΟΥ F ΦΩΚΑΣ

Κατασκευαστής : ARCON CONSTRUCTIONS ATE

Αο4

(Οριστική Μελέτη)
ΚΑΤΟΨΗ ΜΕΣΟΠΑΤΩΜΑΤΟΣ

ΚΛΙΜΑΚΑ: 1 : 50

ΔΕΚΕΜΒΡΙΟΣ 2001

ΑΡΧΙΤΕΚΤΟΝΙΚΟ ΓΡΑΦΕΙΟ ΜΕΛΕΤΩΝ
Θωμάς Χόντος - Πάνος Σέμπρος
Σ. ΔΟΝΤΑ 12 - 11743 Αθήνα
Τηλ. 92 32 651 - Fax: 92 28 862

ΧΟΡΗΓΕΙΤΑΙ ΚΑΤΟΠΙΝ ΑΙΤΗΜΑΤΟΣ