ΧΟΡΗΓΕΙΤΑΙ ΚΑΤΟΠΙΝ ΑΙΤΗΜΑΤΟΣ

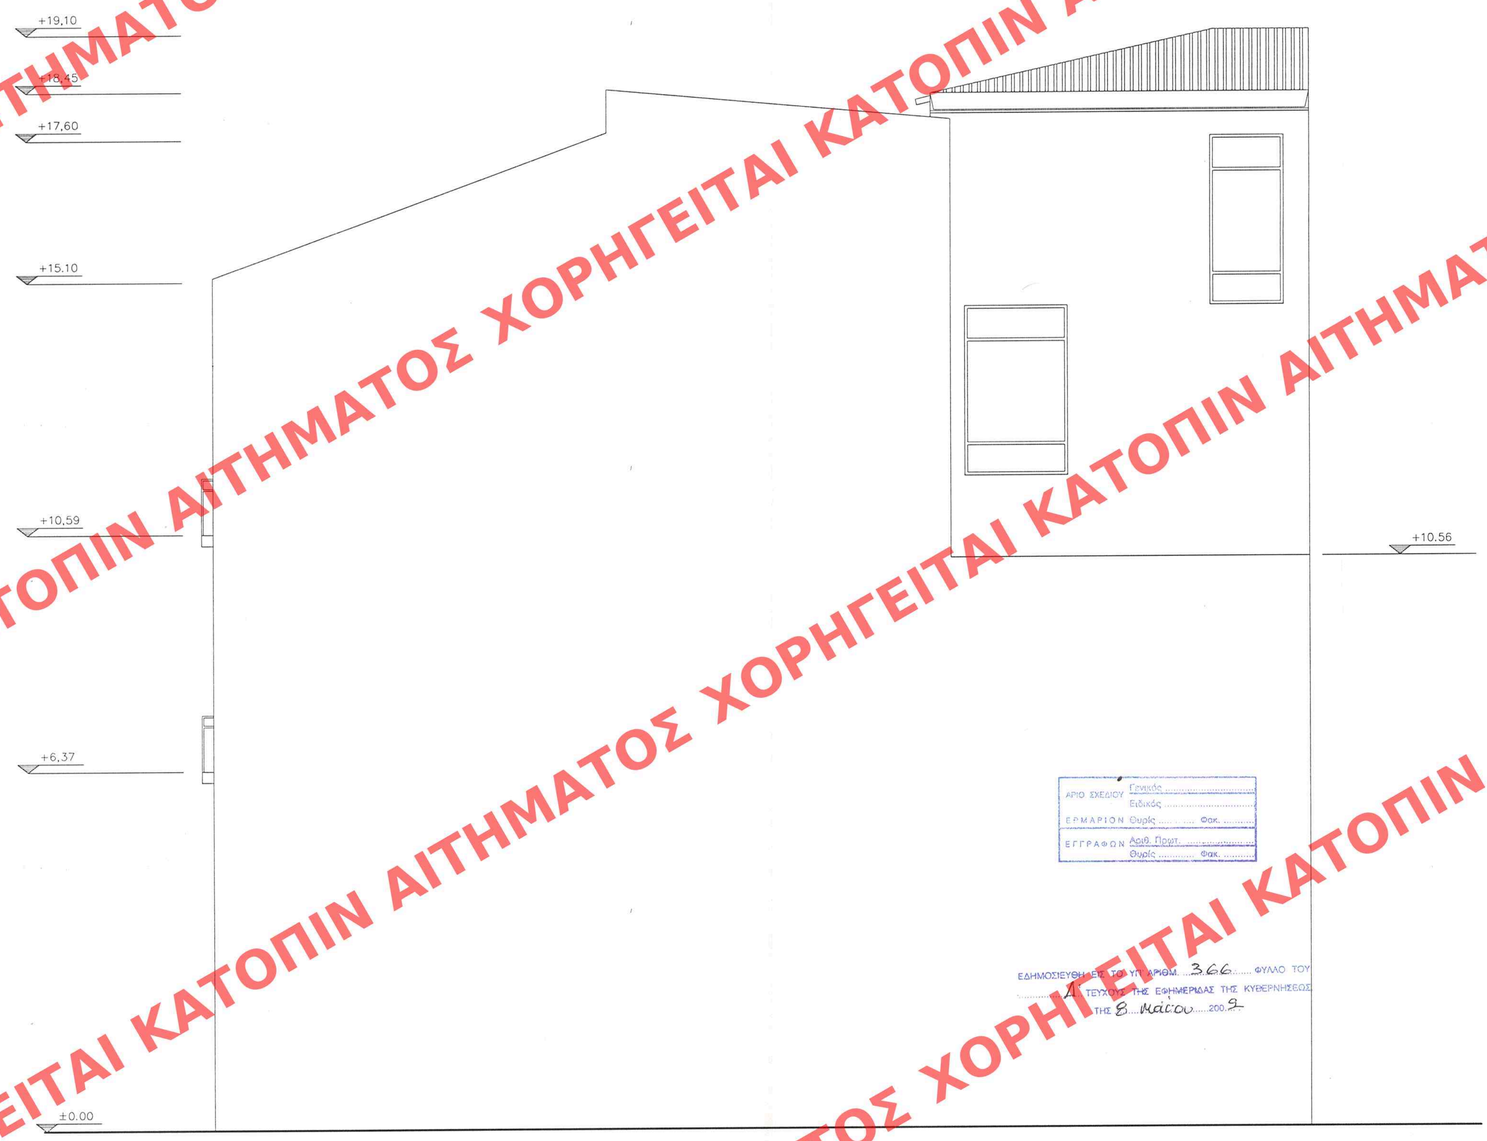

ΑΡΙΘ. ΣΧΕΔΙΟΥ Γενικός ..... Ειδικός .....
ΕΡΜΑΡΙΟΝ Θυρίς ..... Φακ. .....
ΕΓΓΡΑΦΟΝ Αριθ. Πρωτ. .....
Θυρίς ..... Φακ. .....

ΕΔΗΜΟΣΙΕΥΘΗ ΕΝ ΤΩΙ ΥΠ' ΑΡΙΘΜ. 366 ΦΥΛΛΟ ΤΟΥ ΤΕΥΧΟΥΣ ΤΗΣ ΕΦΗΜΕΡΙΔΑΣ ΤΗΣ ΚΥΒΕΡΝΗΣΕΩΣ ΤΗΣ 8 Μαΐου 2002

ΥΠΟΥΡΓΕΙΟ
ΠΕΡΙΒΑΛΛΟΝΤΟΣ ΧΩΡΟΤΑΞΙΑΣ & ΔΗΜ. ΕΡΓΩΝ

ΥΠΟΥΡΓΕΙΟ
ΠΕΡΙΒΑΛΛΟΝΤΟΣ ΧΩΡΟΤΑΞΙΑΣ & ΔΗΜ. ΕΡΓΩΝ
ΧΟΡΗΓΗΘΕΙΣΑ ΑΔΕΙΑ ΔΟΜΗΣΗΣ Γ.4853/02 ΑΡ. ΦΑΚΕΛΟΥ
ΠΕΡΙΓΡΑΦΗ: "χαρακτηρισμός και διατηρητέου τουριστικού κτιρίου που βρίσκεται επί της οδού Ερμού 19 εντός του εγκεκριμένου ρυθμιστικού σχεδίου Αθηνών (Ν. Αττικής) και καθορισμός ειδικών όρων και περιορισμών δόμησης αυτού".
ΑΘΗΝΑ 1 Απριλίου 2002
Ο Υπουργός
Λ. Παπαδημητρίου

ΑΠΟΚΑΤΑΣΤΑΣΗ ΔΙΑΤΗΡΗΤΕΟΥ ΚΤΙΡΙΟΥ
ΕΠΙ ΤΗΣ ΟΔΟΥ ΕΡΜΟΥ 19, ΑΘΗΝΑ (Ο.Τ. 60006)
ΚΑΙ ΚΑΘΟΡΙΣΜΟΣ ΕΙΔΙΚΩΝ ΟΡΩΝ ΔΟΜΗΣΗΣ
Σ' ΑΥΤΟ (ΕΙΔΙΚΗ ΡΥΘΜΙΣΗ).

Εργοδότης: GRUPPO T
ΜΕΛΟΣ ΤΟΥ ΟΜΙΛΟΥ F ΦΩΚΑΣ

Κατασκευαστής : ARCON CONSTRUCTIONS ATE

Ao10

(Οριστική Μελέτη)
ΠΛΑΓΙΑ ΟΨΗ (ΑΝΑΤΟΛΙΚΗ ΟΨΗ)
ΚΛΙΜΑΚΑ: 1 : 50

ΔΕΚΕΜΒΡΙΟΣ 2001

Αρ. Δαν. 98/02
6Σ. 13

ΑΡΧΙΤΕΚΤΟΝΙΚΟ ΓΡΑΦΕΙΟ ΜΕΛΕΤΩΝ
Θωμάς Χόντος - Πάνος Σέμπρος
Σ. ΔΟΝΤΑ 12 - 11743 Αθήνα
Τηλ. 92 32 651 - Fax: 92 28 862