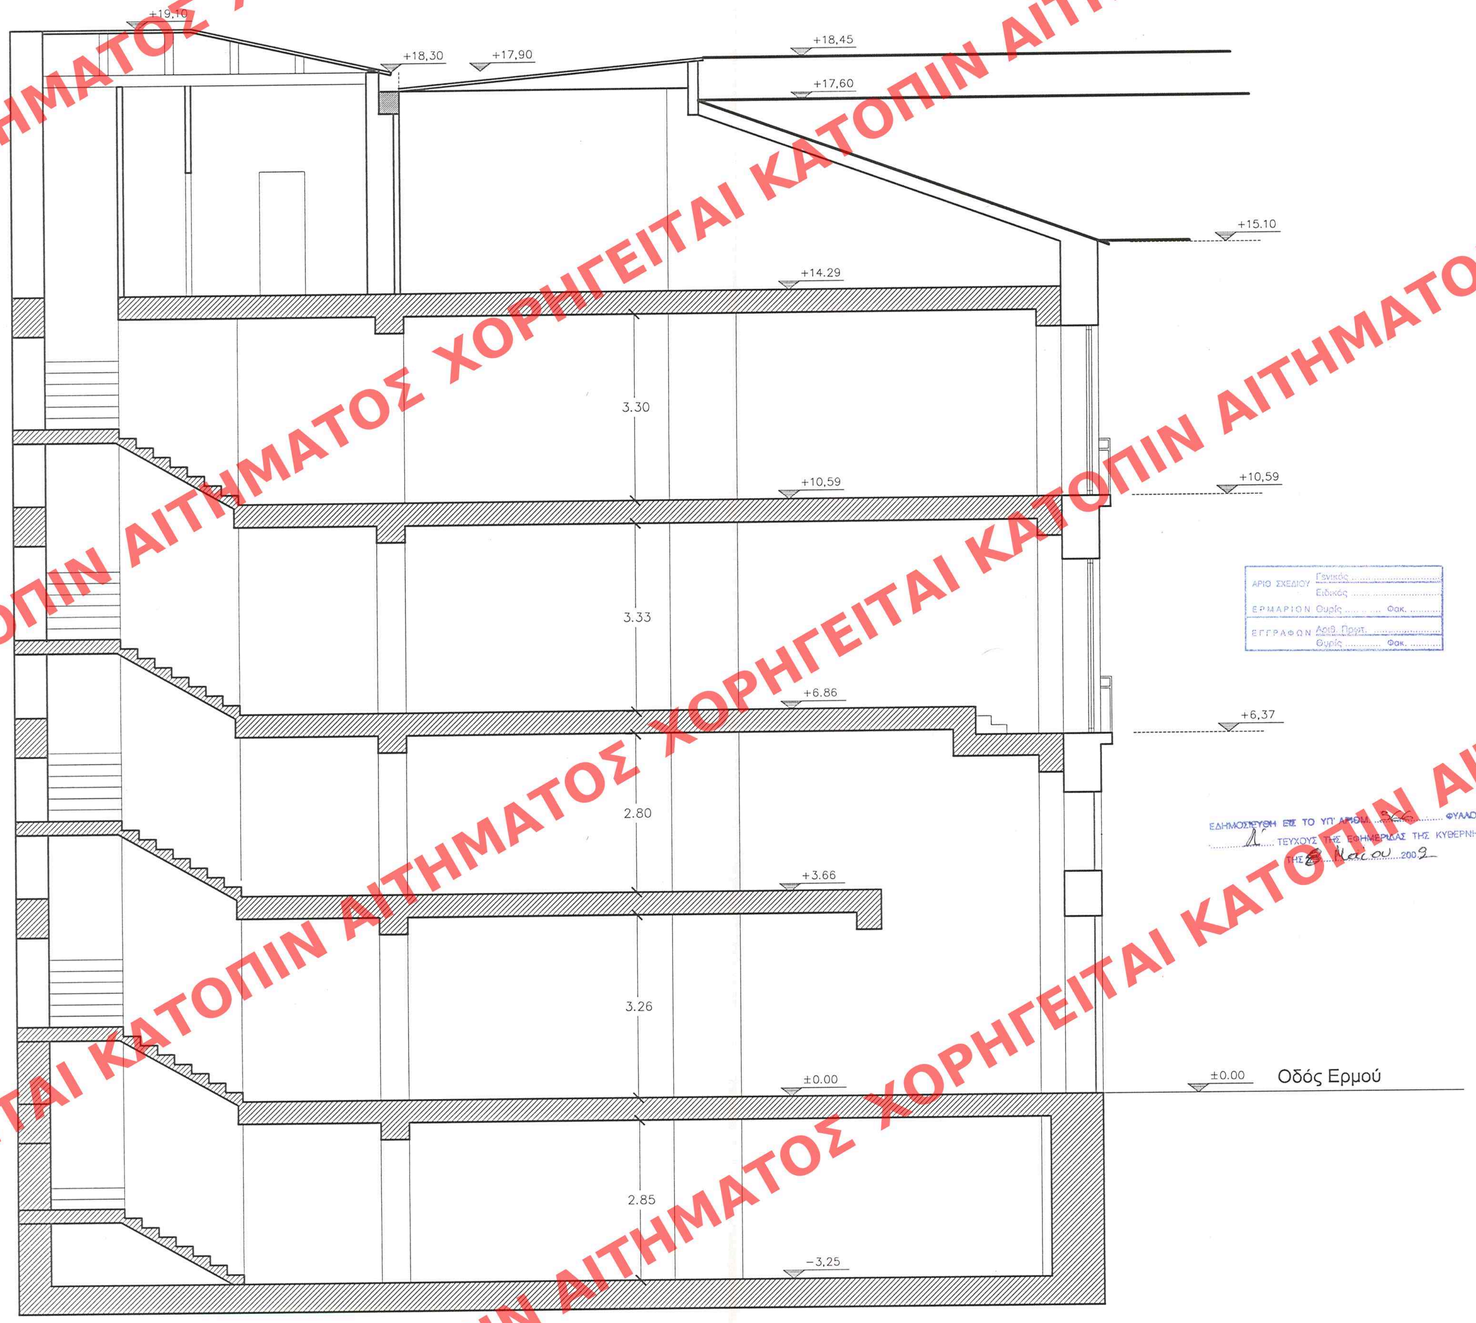

ΑΡΙΘ. ΣΧΕΔΙΟΥ Γενικός ..... Ειδικός .....
ΕΡΜΑΡΙΟΝ Ουρές ..... Φακ. .....
ΕΓΓΡΑΦΟΝ Αριθ. Πρωτ. ..... Ουρές ..... Φακ. .....

ΕΔΗΜΟΣΙΕΥΘΗ ΕΠΙ ΤΟ ΥΠ' ΑΡΙΘΜ. ΣΧΕΔ. ..... ΦΥΛΛΟ ΤΟΥ ..... ΤΕΥΧΟΥΣ ΤΗΣ ΕΦΗΜΕΡΙΔΑΣ ΤΗΣ ΚΥΒΕΡΝΗΣΕΩΣ ΣΗΜ. 8 Μαΐου 2002

ΥΠΟΥΡΓΕΙΟ ΠΕΡΙΒΑΛΛΟΝΤΟΣ ΧΩΡΟΤΑΞΙΑΣ & ΔΗΜ. ΕΡΓΩΝ
ΔΙΕΥΘΥΝΣΗ ΠΕΡΙΒΑΛΛΟΝΤΙΚΗΣ ΑΔΕΙΟΔΟΤΗΣΗΣ ΕΡΓΩΝ
Γ-48557/02
"Χαρακτηρισμός ως διατηρητέου του κτιρίου που βρίσκεται επί της οδού Ερμού 19 εντός του εγκεκριμένου ρυμοτομικού σχεδίου Αθηνών (ν. Αττικής) και καθορισμός ειδικών όρων και περιορισμών δόμησης αυτού".
Σ. Απριλίου 2002
Ο Δ/ντής
Γ. Κουκουμπούρας

ΥΠΟΥΡΓΕΙΟ ΠΕΡΙΒΑΛΛΟΝΤΟΣ ΧΩΡΟΤΑΞΙΑΣ & ΔΗΜ. ΕΡΓΩΝ
ΔΙΕΥΘΥΝΣΗ ΠΕΡΙΒΑΛΛΟΝΤΙΚΗΣ ΑΔΕΙΟΔΟΤΗΣΗΣ ΕΡΓΩΝ

ΑΠΟΚΑΤΑΣΤΑΣΗ ΔΙΑΤΗΡΗΤΕΟΥ ΚΤΙΡΙΟΥ
ΕΠΙ ΤΗΣ ΟΔΟΥ ΕΡΜΟΥ 19, ΑΘΗΝΑ (Ο.Τ. 60006)
ΚΑΙ ΚΑΘΟΡΙΣΜΟΣ ΕΙΔΙΚΩΝ ΟΡΩΝ ΔΟΜΗΣΗΣ
Σ' ΑΥΤΟ (ΕΙΔΙΚΗ ΡΥΘΜΙΣΗ).

Εργοδότης: GRUPPO T
ΜΕΛΟΣ ΤΟΥ ΟΜΙΛΟΥ F ΦΩΚΑΣ

Κατασκευαστής: ARCON CONSTRUCTIONS ATE

Αρ. φακ. 98/02
σχ. 13

Ao13

(Οριστική Μελέτη)
ΤΟΜΗ Α-Α'
ΚΛΙΜΑΚΑ: 1 : 50

ΔΕΚΕΜΒΡΙΟΣ 2001

ΑΡΧΙΤΕΚΤΟΝΙΚΟ ΓΡΑΦΕΙΟ ΜΕΛΕΤΩΝ
Θωμάς Χόντος - Πάνος Σέμπρος
Σ. ΔΟΝΤΑ 12 - 11743 Αθήνα
Τηλ. 92 32 651 - Fax: 92 28 862

ΧΟΡΗΓΕΙΤΑΙ ΚΑΤΟΠΙΝ ΑΙΤΗΜΑΤΟΣ ΧΟΡΗΓΕΙΤΑΙ ΚΑΤΟΠΙΝ ΑΙΤΗΜΑΤΟΣ ΧΟΡΗΓΕΙΤΑΙ ΚΑΤΟΓ