




ΚΑΤΟΨΗ ΥΠΟΓΕΙΟΥ ΑΠ.01

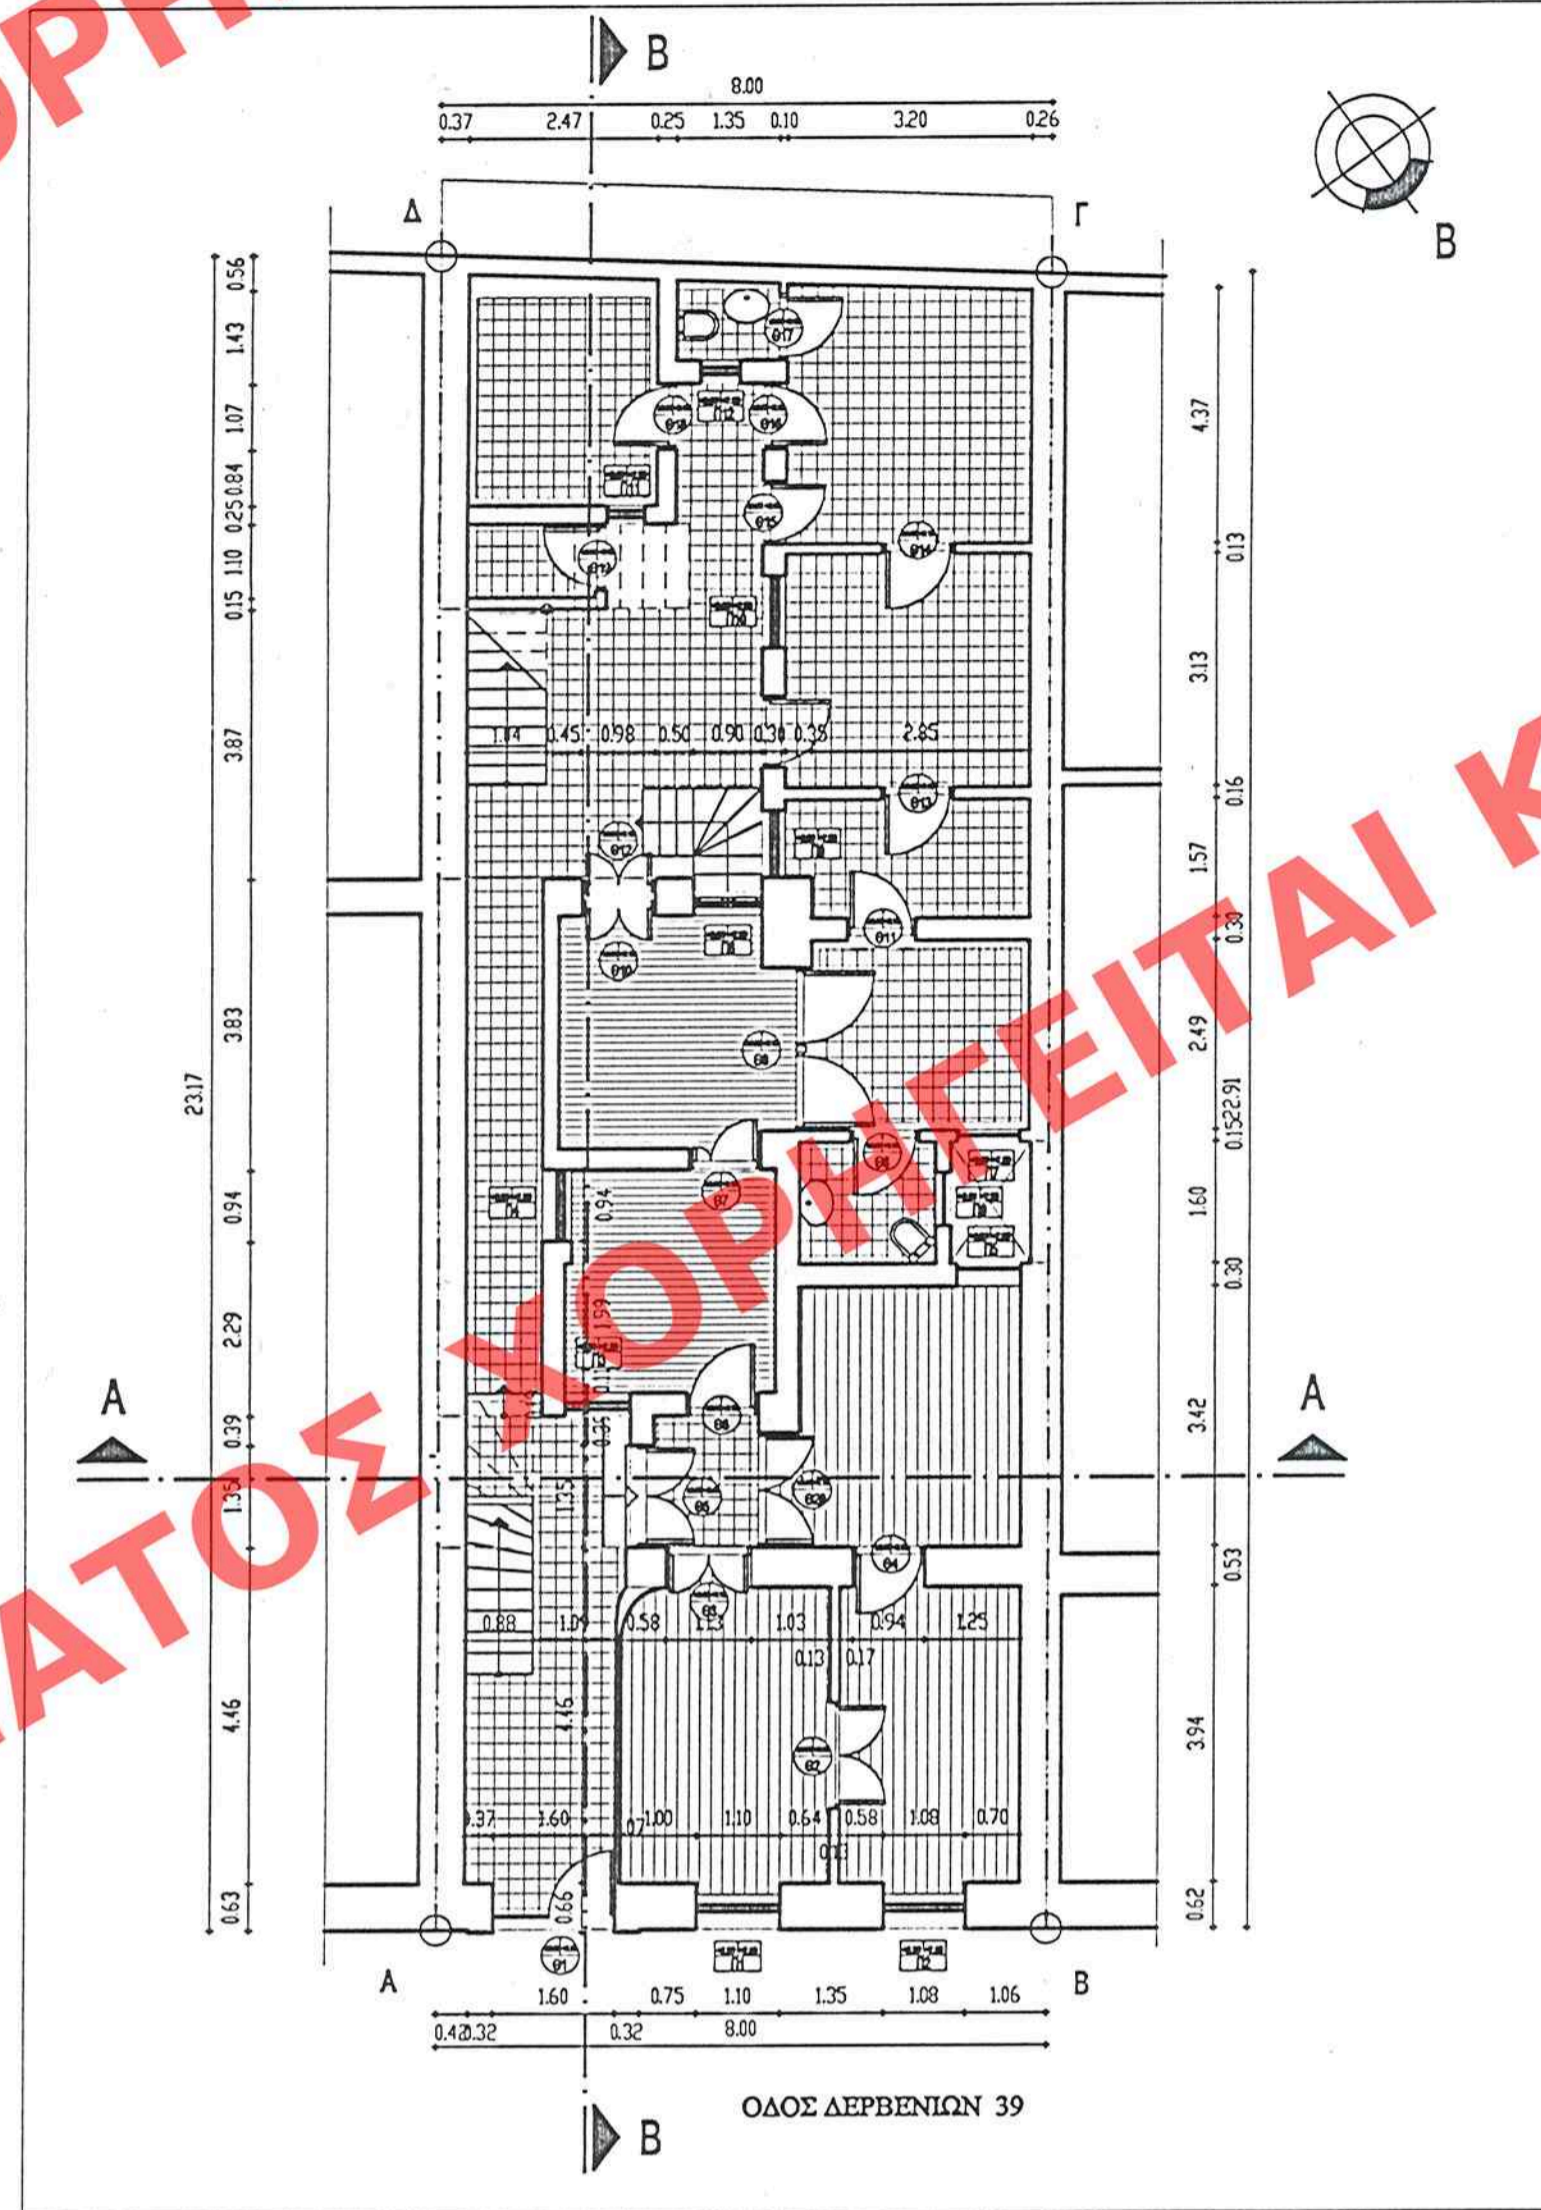


ΚΑΤΟΨΗ ΙΣΟΓΕΙΟΥ ΑΠ.02

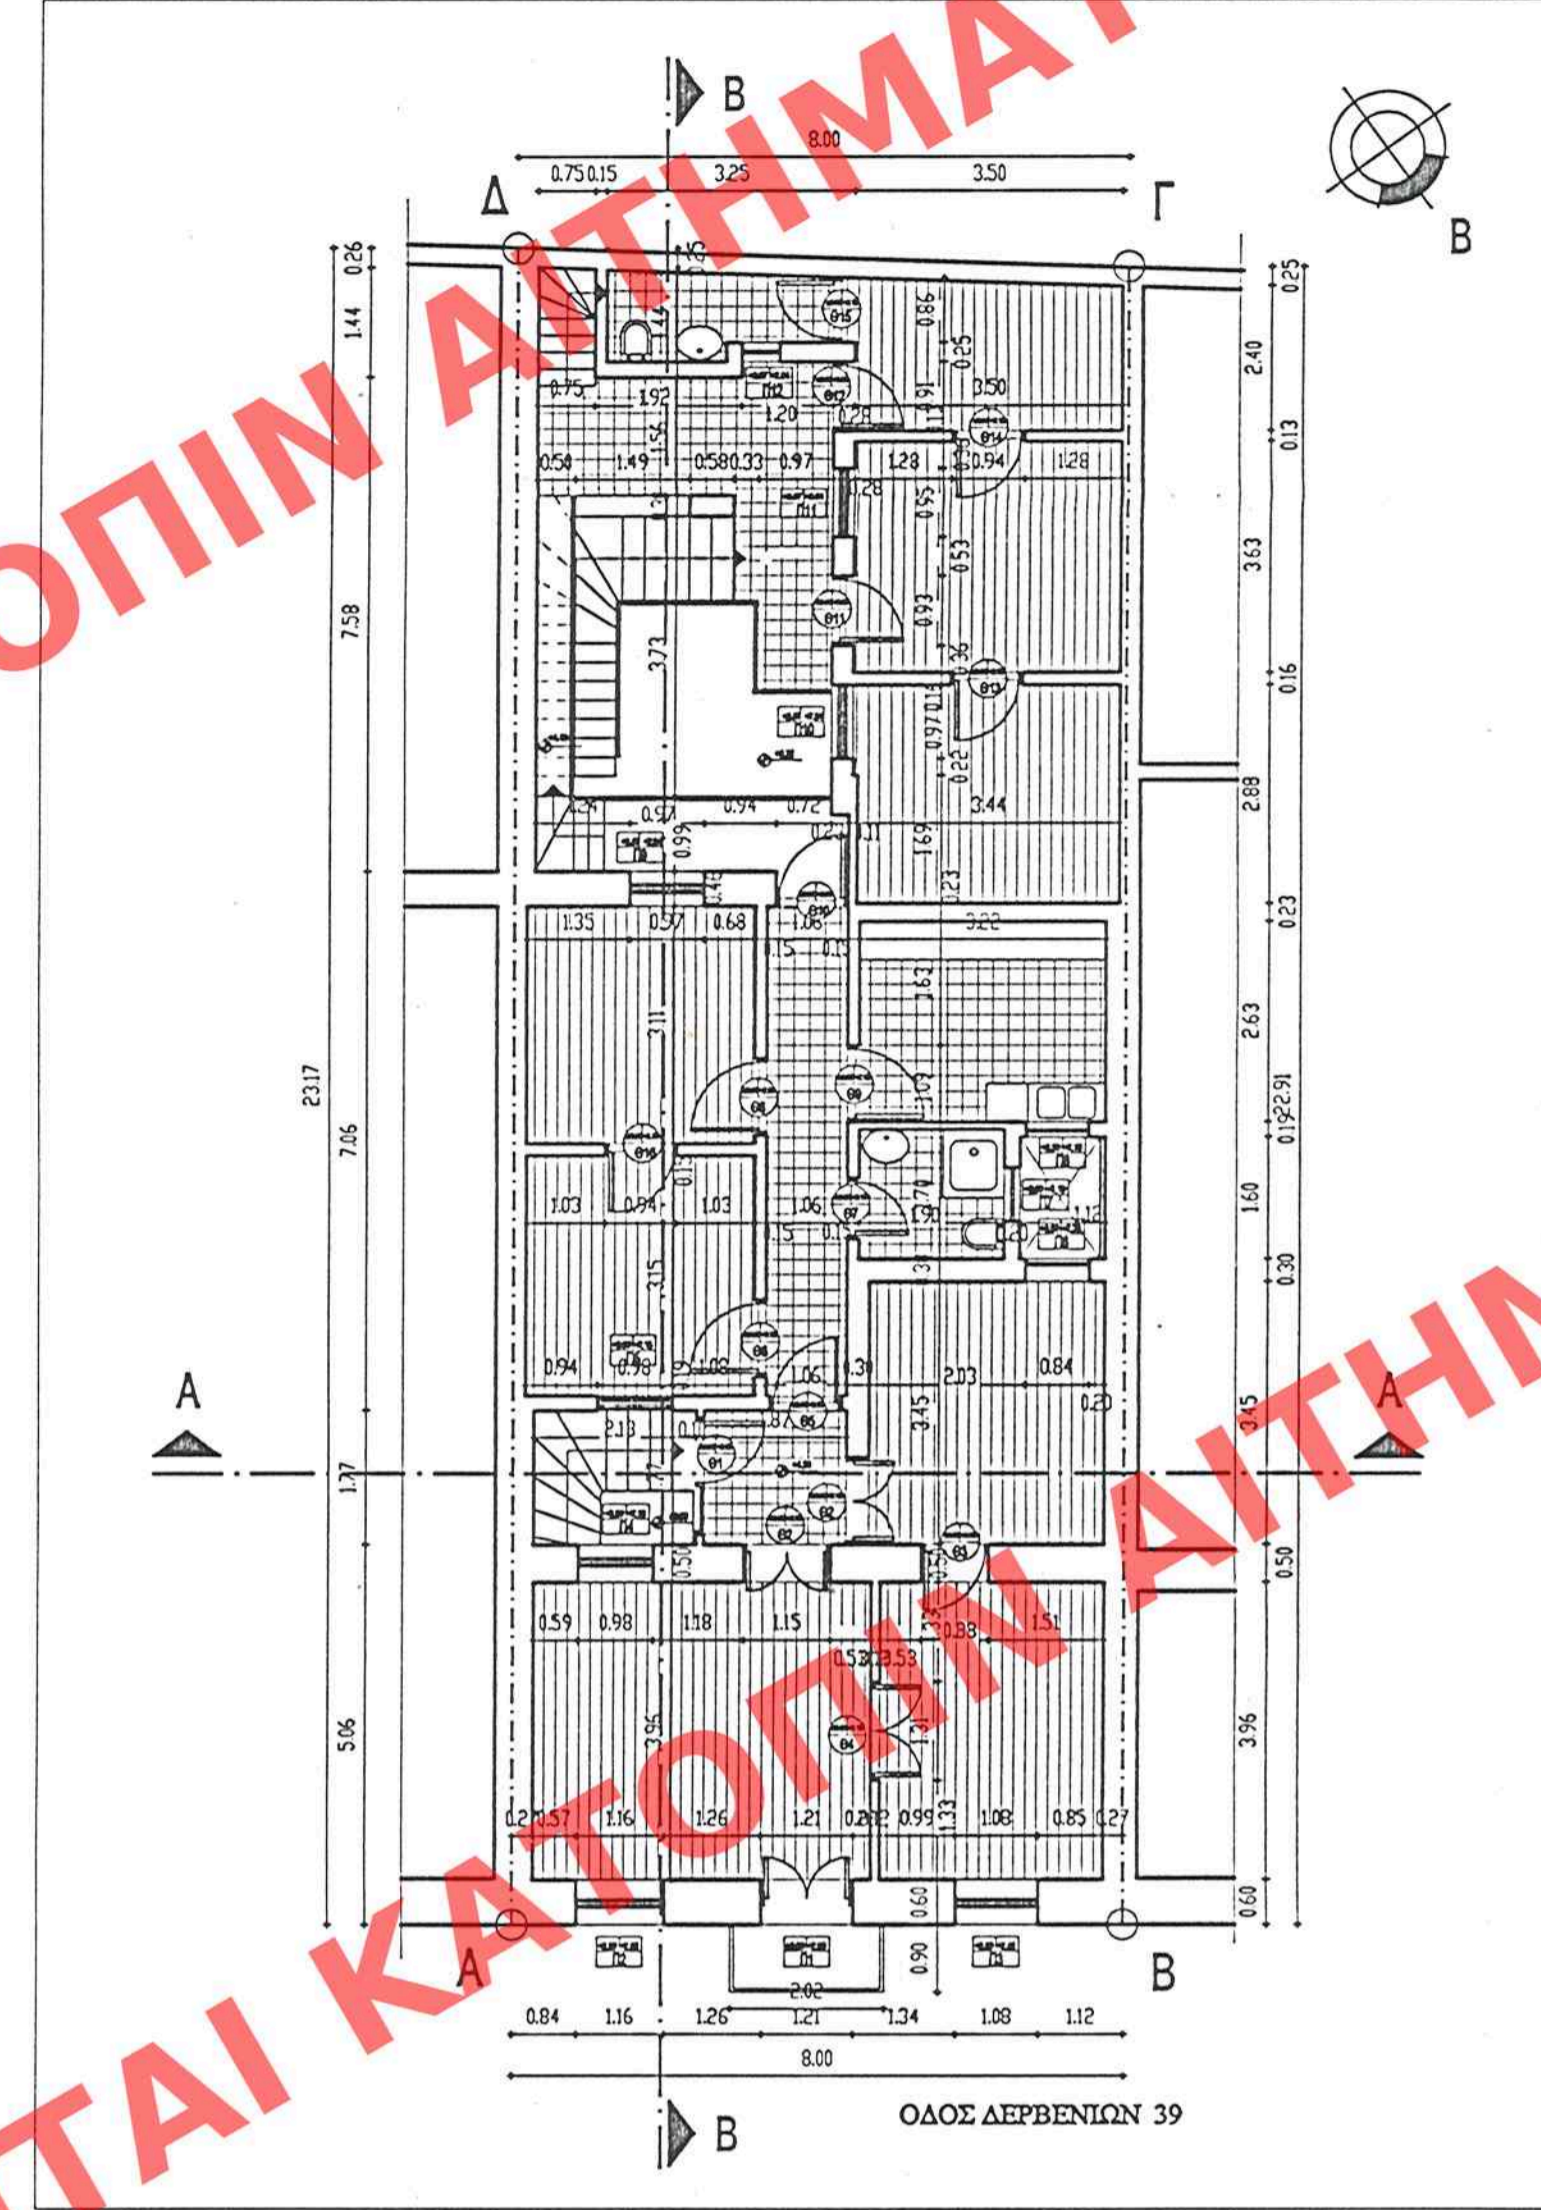


ΚΑΤΟΨΗ Α' ΟΡΟΦΟΥ ΑΠ.03

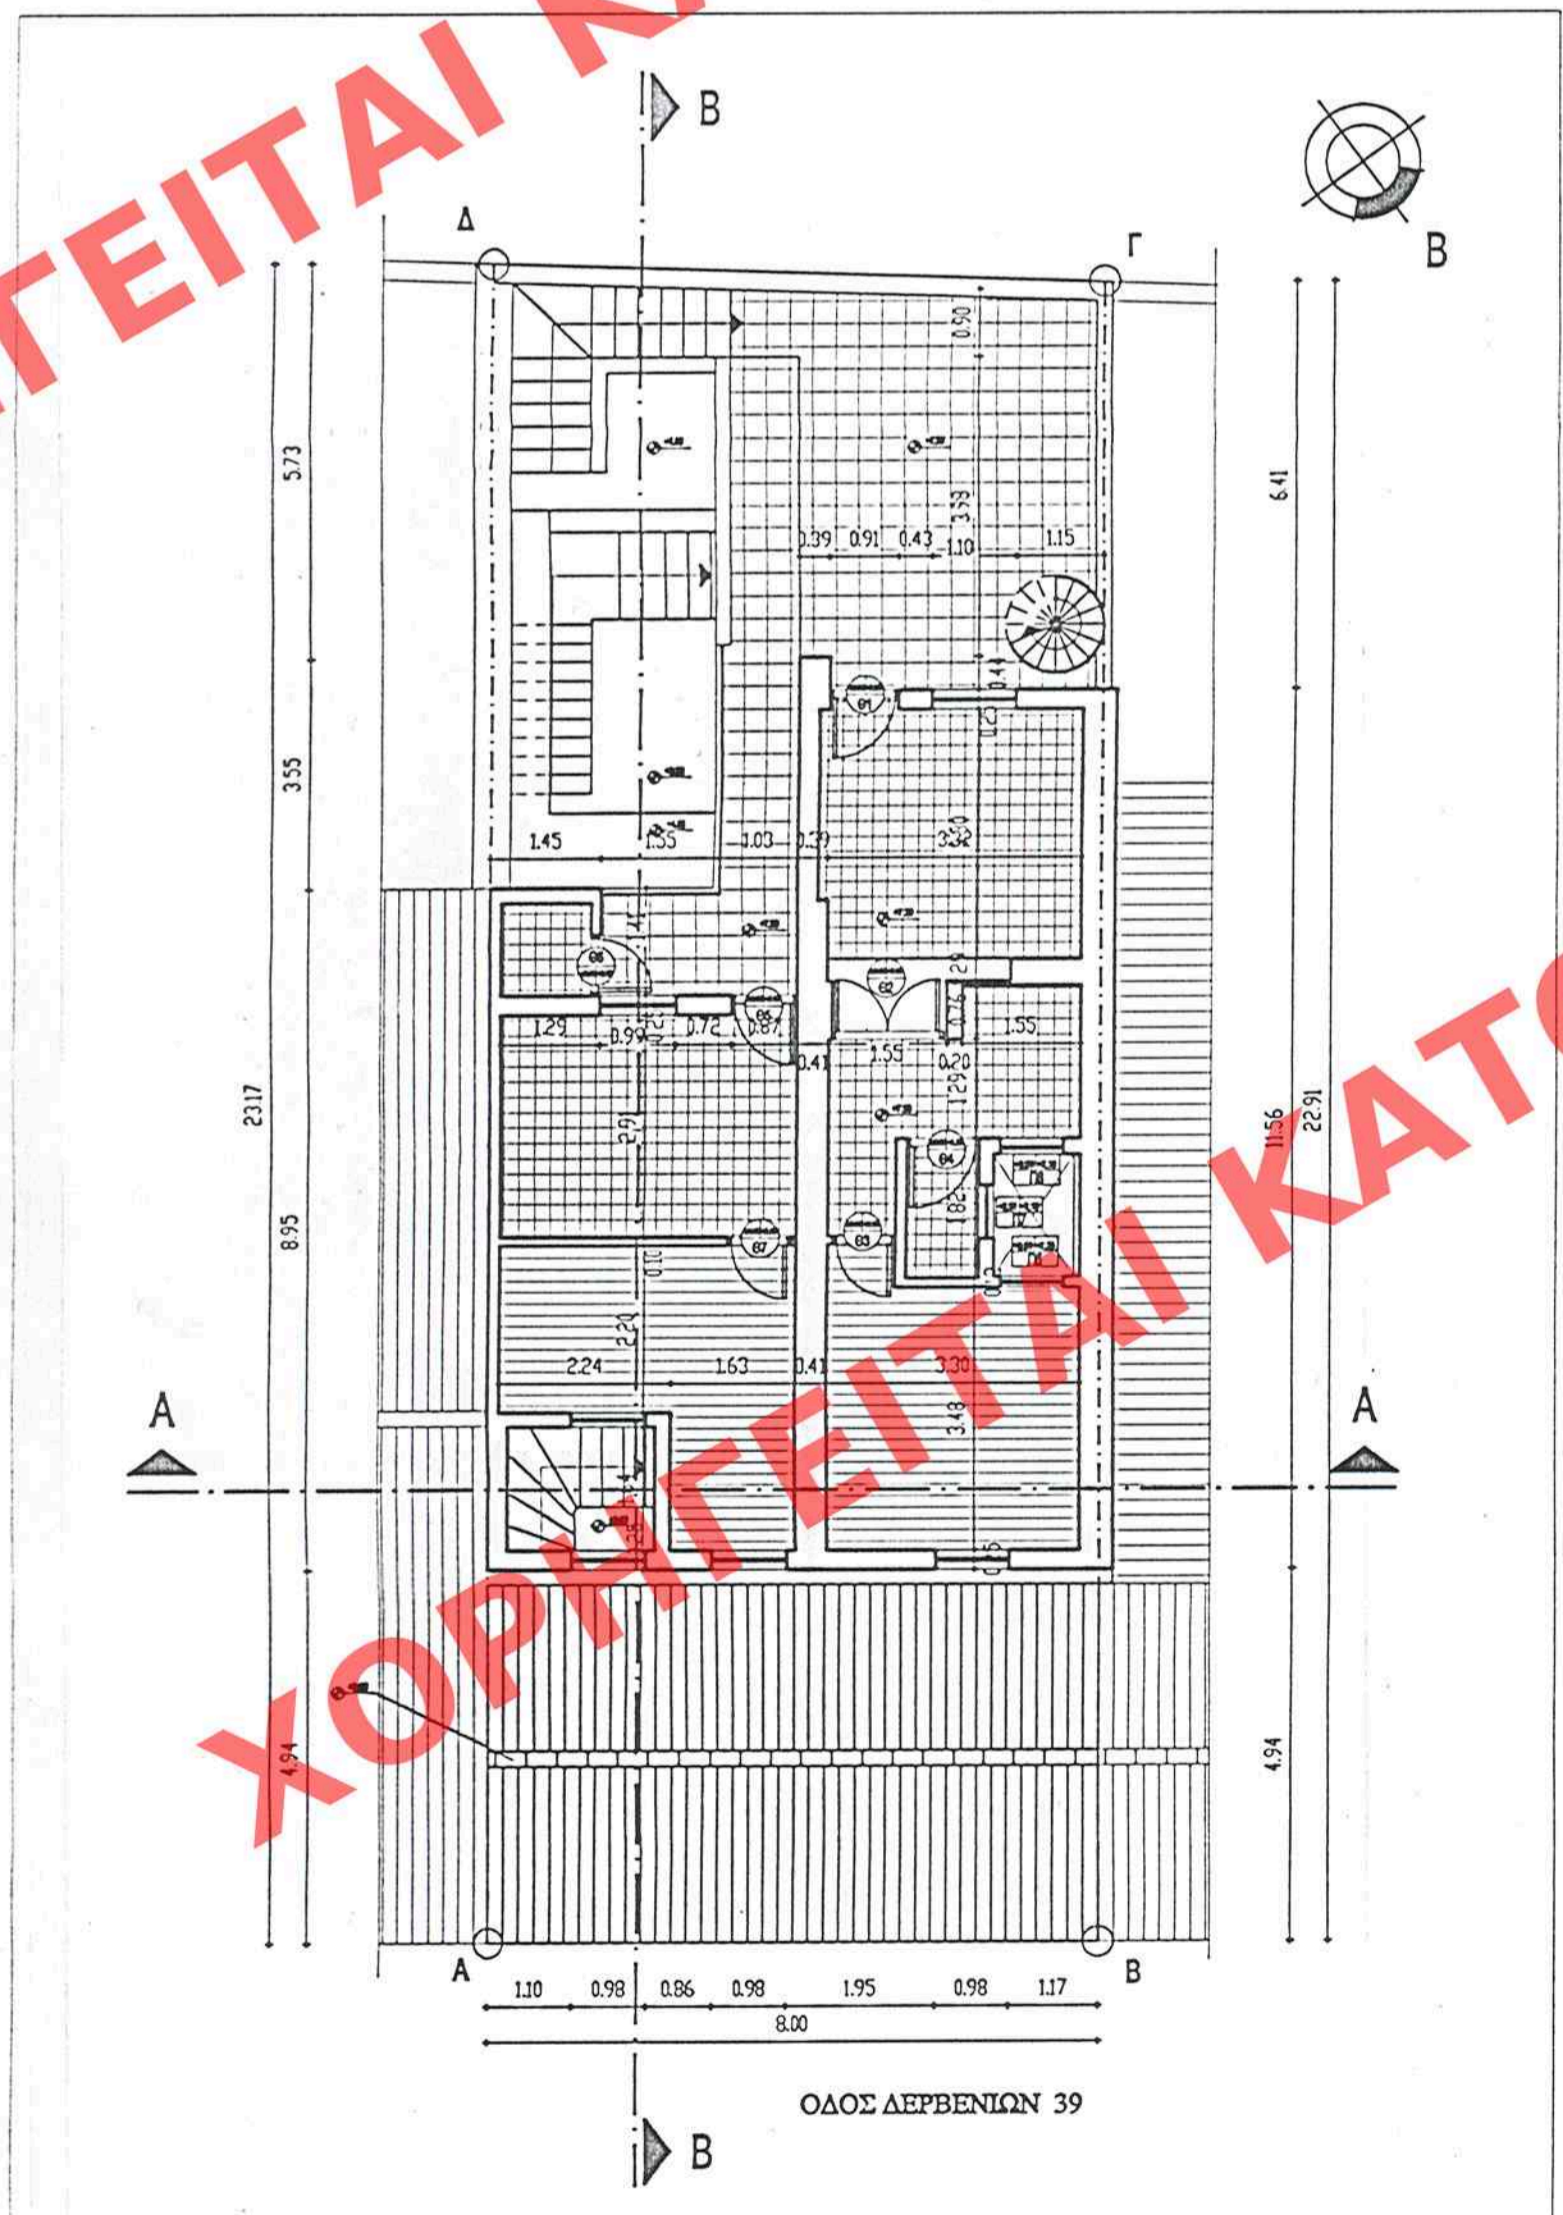


ΚΑΤΟΨΗ Β' ΟΡΟΦΟΥ ΑΠ.04

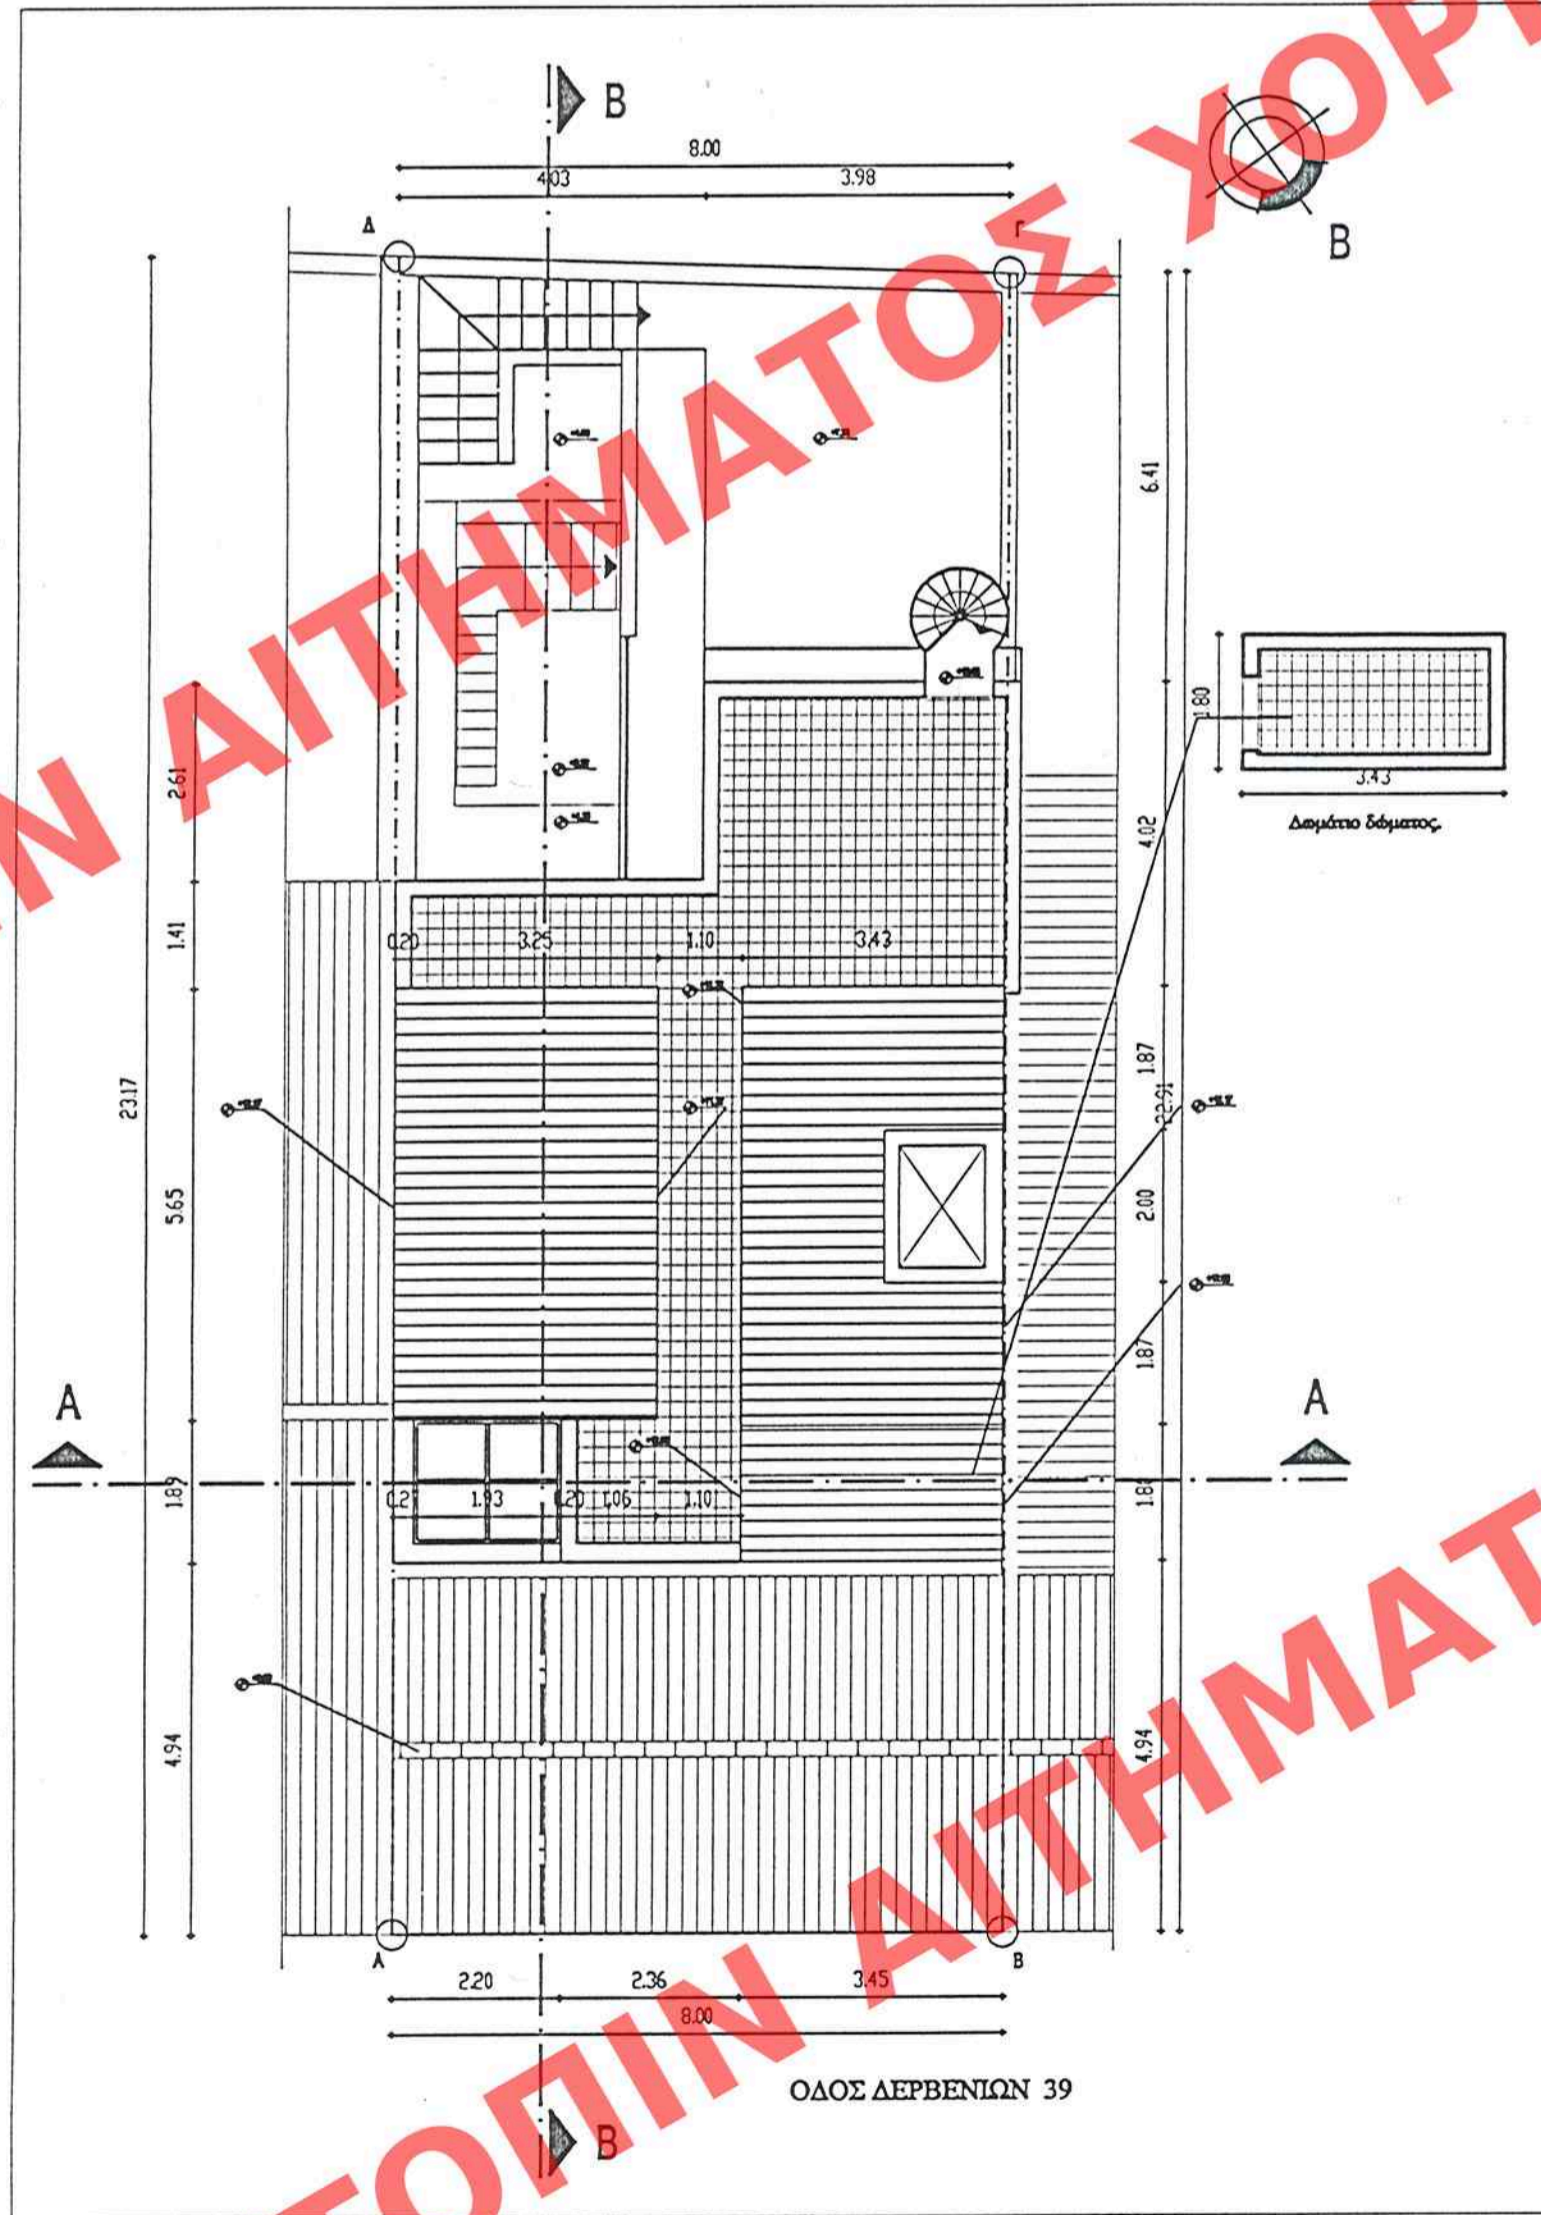

ΚΑΤΟΨΗ ΔΩΜΑΤΟΣ ΑΠ.05

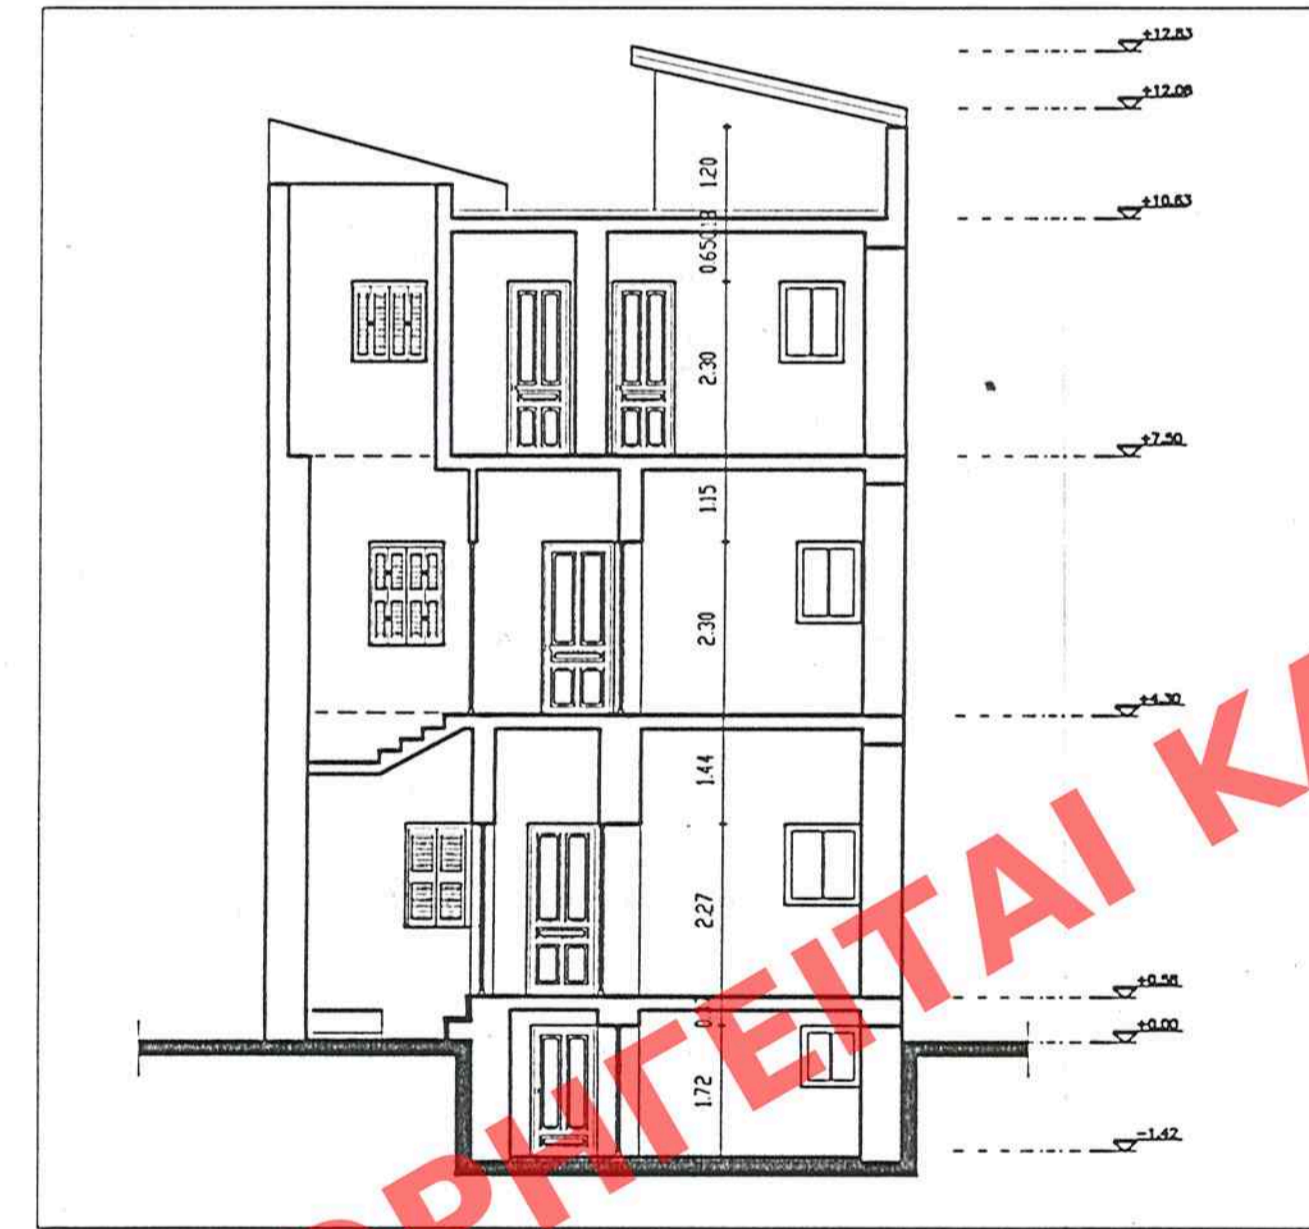

ΤΟΜΗ Α-Α ΑΠ.06

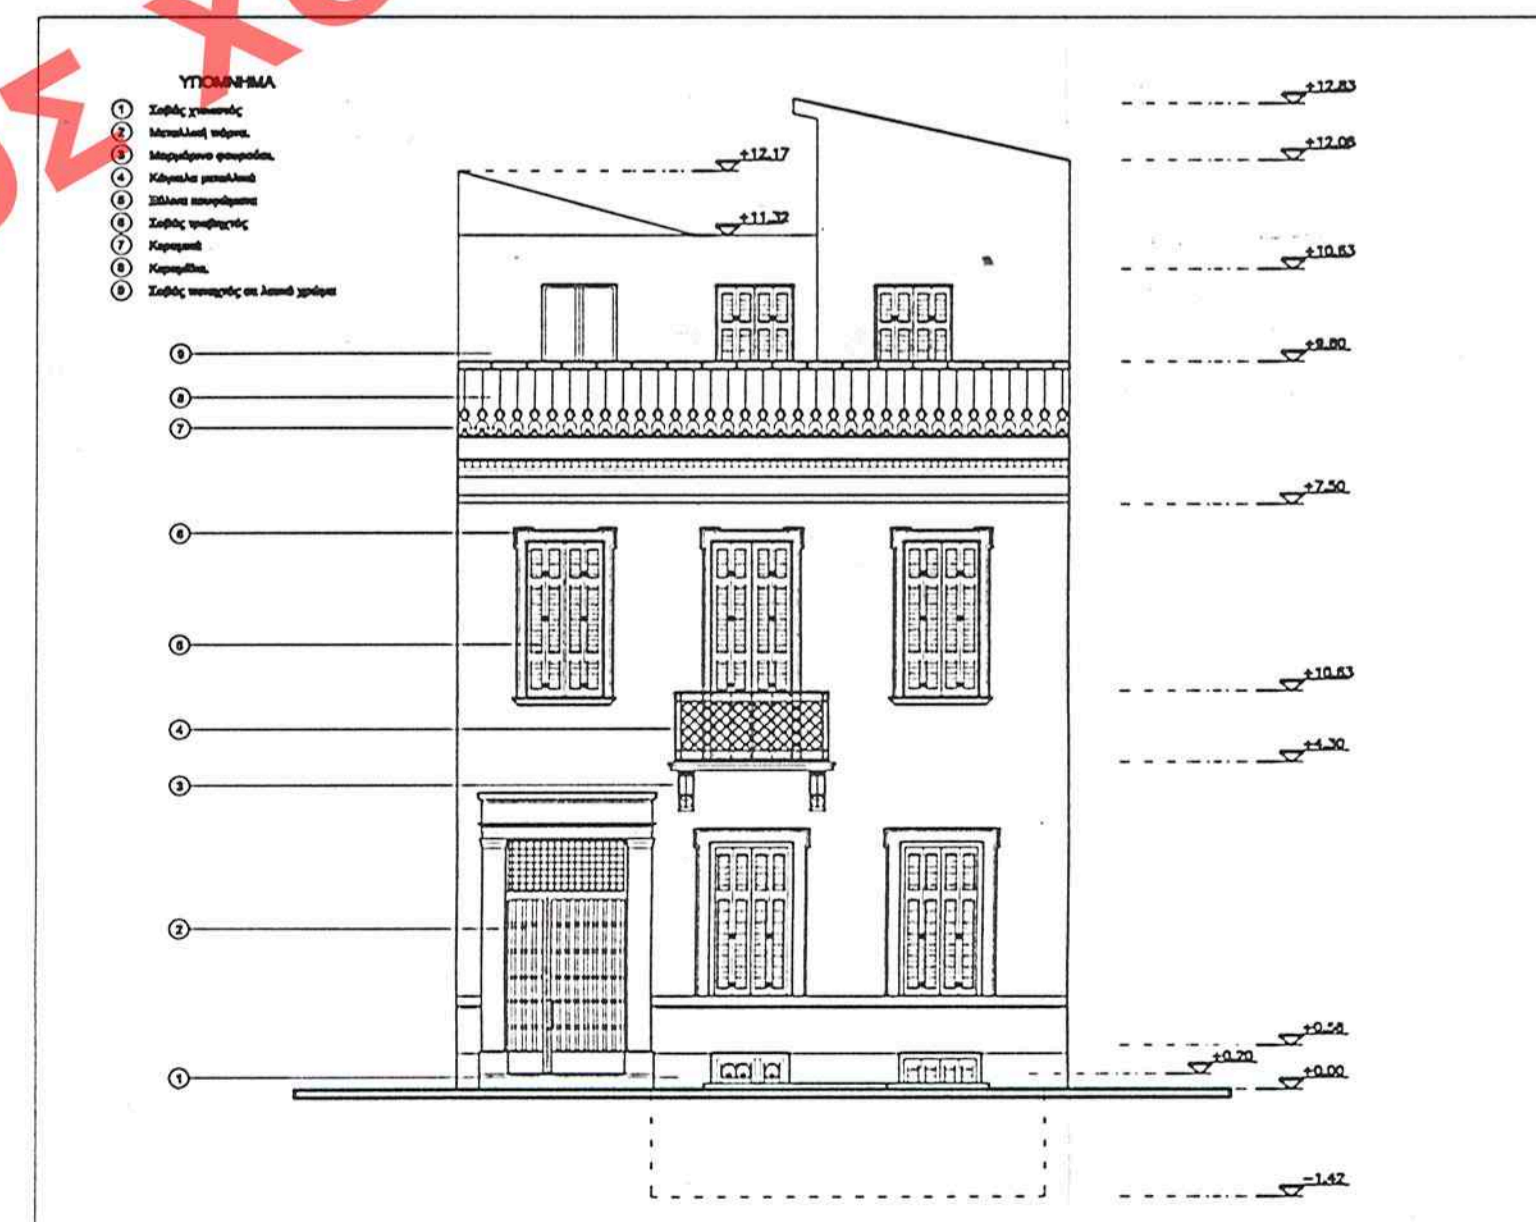

ΟΨΗ ΟΛΟΥ ΔΕΡΒΕΝΙΩΝ 39 ΑΠ.07

ΥΠΟΥΡΓΕΙΟ
ΠΕΡΙΒΑΛΛΟΝΤΟΣ ΧΩΡΟΤΑΞΙΑΣ & ΔΗΜ. ΕΡΓΩΝ
ΕΥΝΟΛΟΓΗ ΤΗΝ 14/04/2002 Γ. 49752/02 ΜΟΣΧΑΤΗ
ΠΕΡΙ "Καταρτισμού επί των όρων 5.1.2001
ορισμών δομικής στα διατηρητέα
κτίρια που βρίσκονται επί της οδού
Δερβενίων 39 & 41 του Δήμου
Ραφήνας (π. δήμου Αθήνας)
ΑΘΗΝΑ 23 Απριλίου 2002
Ι. ΠΑΝΑΓΙΩΤΟΠΟΥΛΟΣ

Αρ. Φ. 113/02
στ. 5

ΥΠΟΥΡΓΕΙΟ ΠΕΡΙΒΑΛΛΟΝΤΟΣ
ΧΩΡΟΤΑΞΙΑΣ & ΔΗΜΟΣΙΩΝ ΕΡΓΩΝ

ΔΩΜΗ ΠΟΛΕΟΔΟΜΙΚΟΥ ΣΧΕΔΙΑΣΜΟΥ
ΤΜΗΜΑ ΠΑΡΑΔΟΣΙΑΚΩΝ ΟΙΚΙΣΜΩΝ

Θέμα : ΕΙΔΙΚΗ ΡΥΘΜΙΣΗ
ΣΕ ΔΙΑΤΗΡΗΤΕΟ ΚΤΙΡΙΟ

Θέση : ΔΕΡΒΕΝΙΩΝ 39-41, ΕΞΑΡΧΕΙΑ

Ιδιοκτησία : ΑΝΔΡΕΑΣ ΝΙΚΟΛΑΟΥ

Αρ. πινακίδας : ΠΑ 2.
Θέμα πινακίδας : ΑΠΟΤΥΠΩΣΗ
ΔΕΡΒΕΝΙΩΝ 39
Κλίμακα : 1 : 100