




ΚΑΤΟΥΧΗ Δ' ΟΡΟΦΟΥ ΑΠ.08

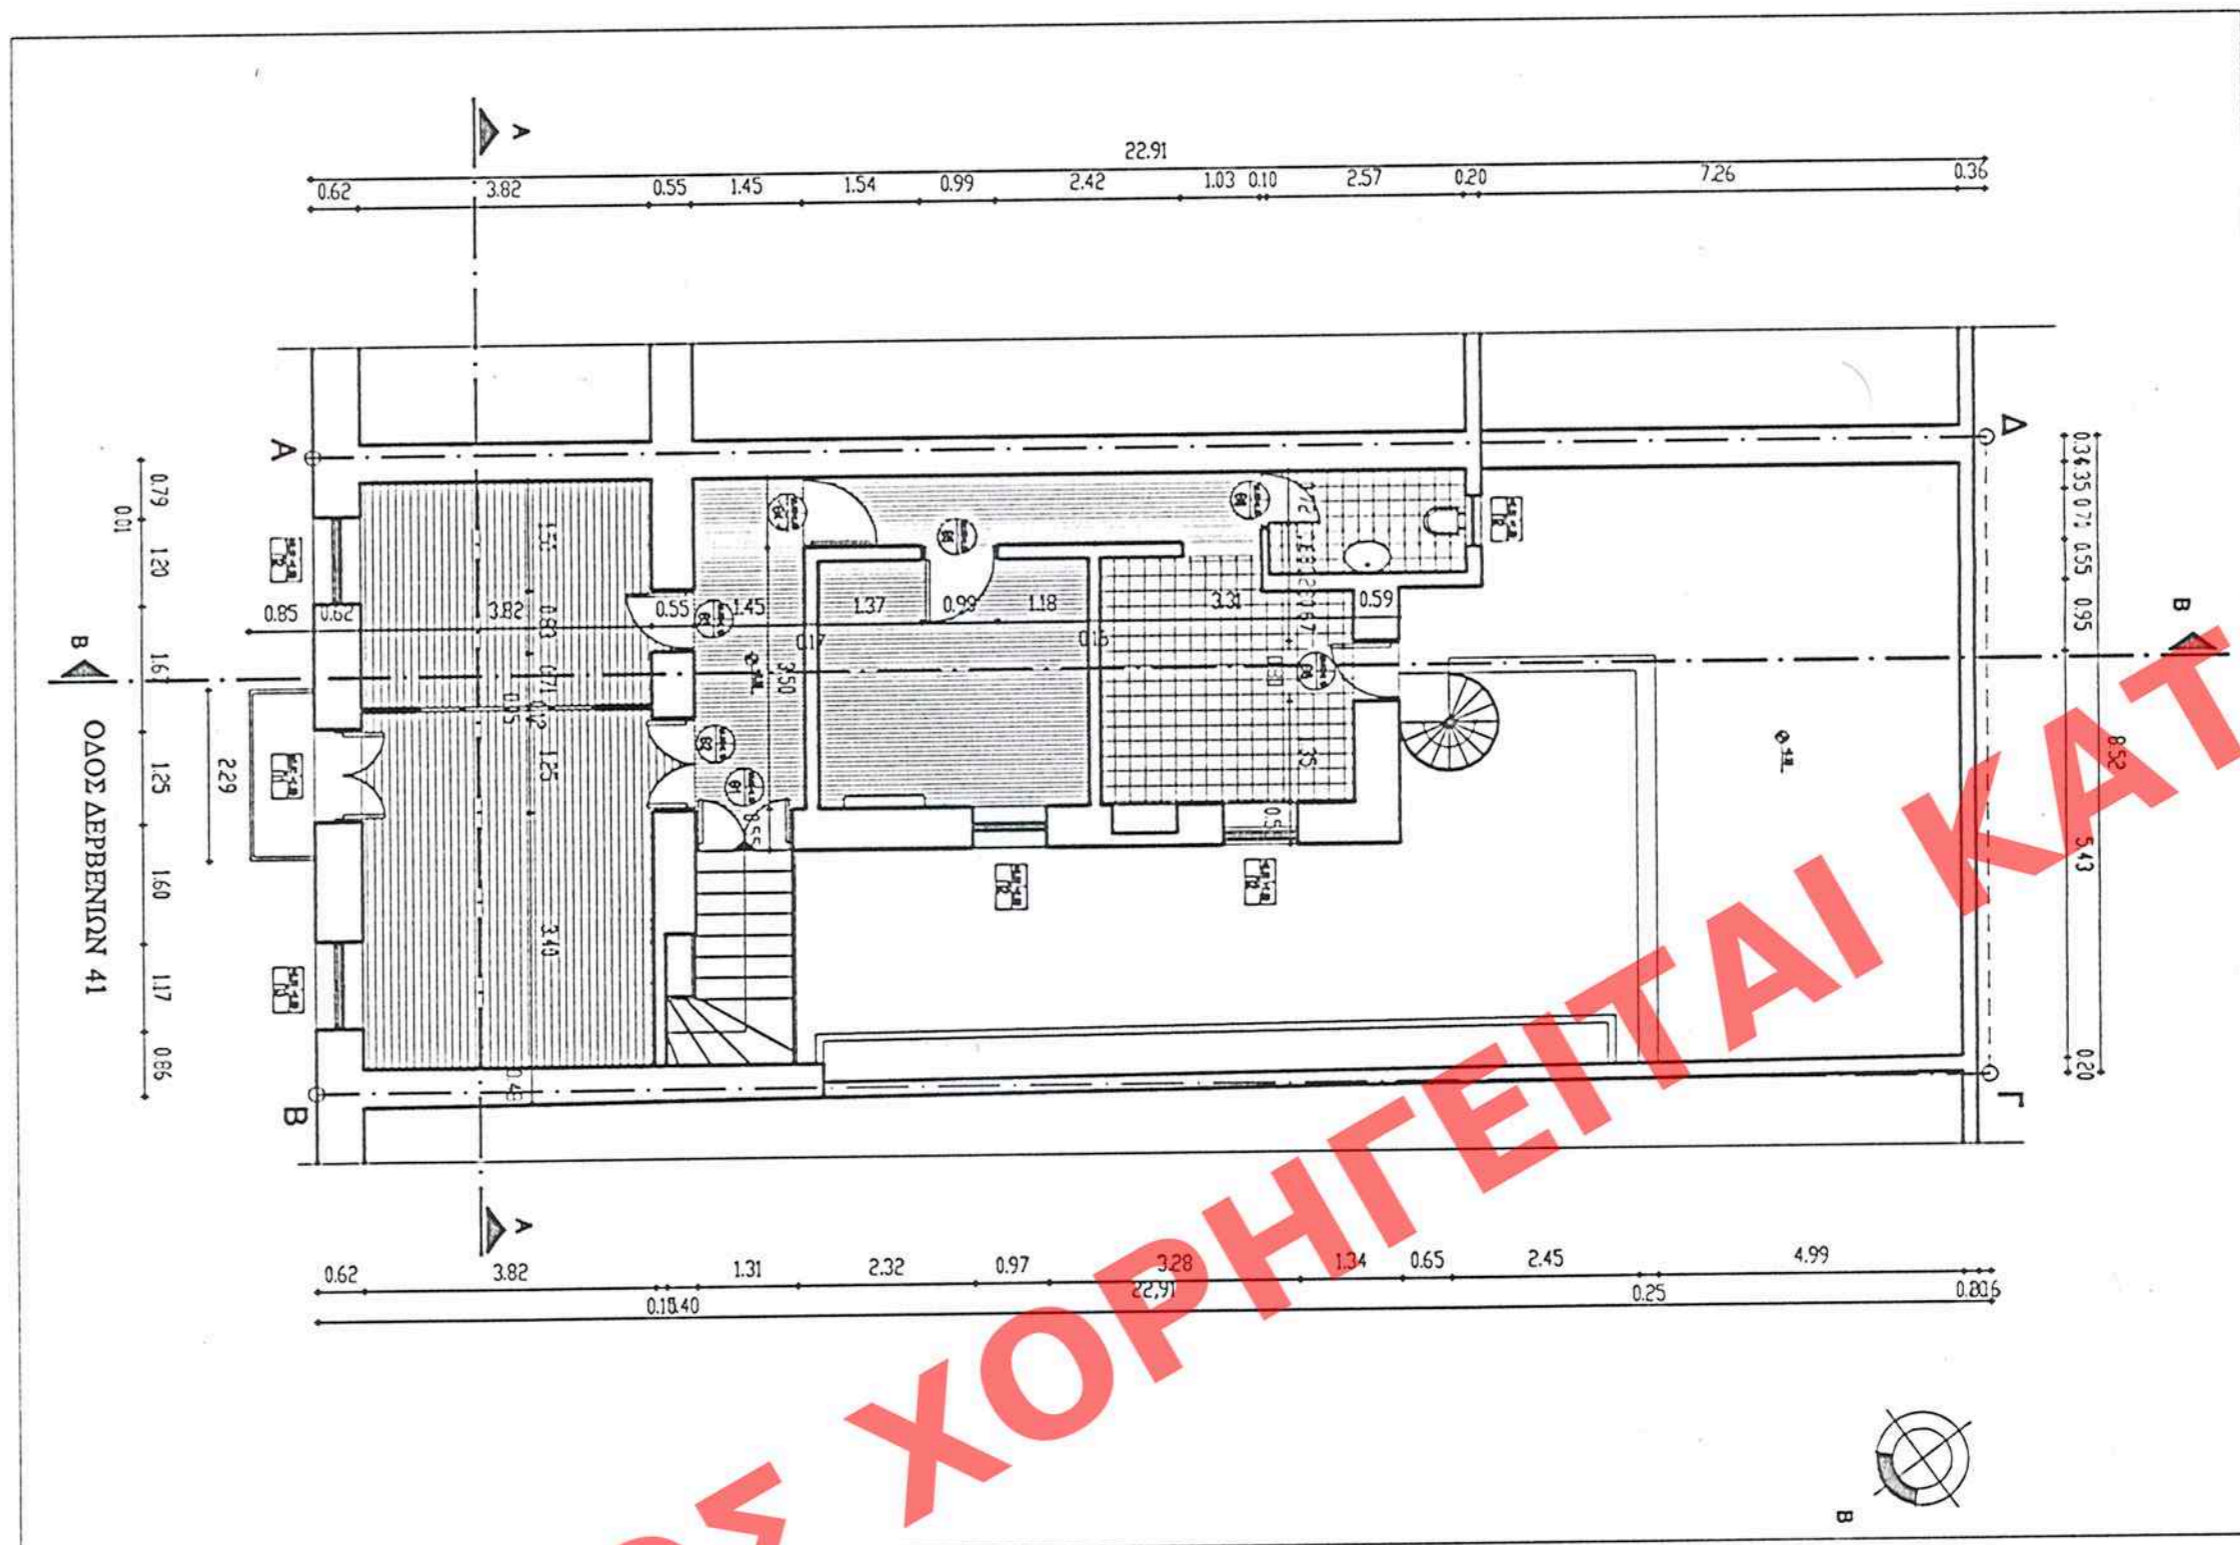


ΚΑΤΟΥΧΗ Δ' ΟΡΟΦΟΥ ΑΠ.09

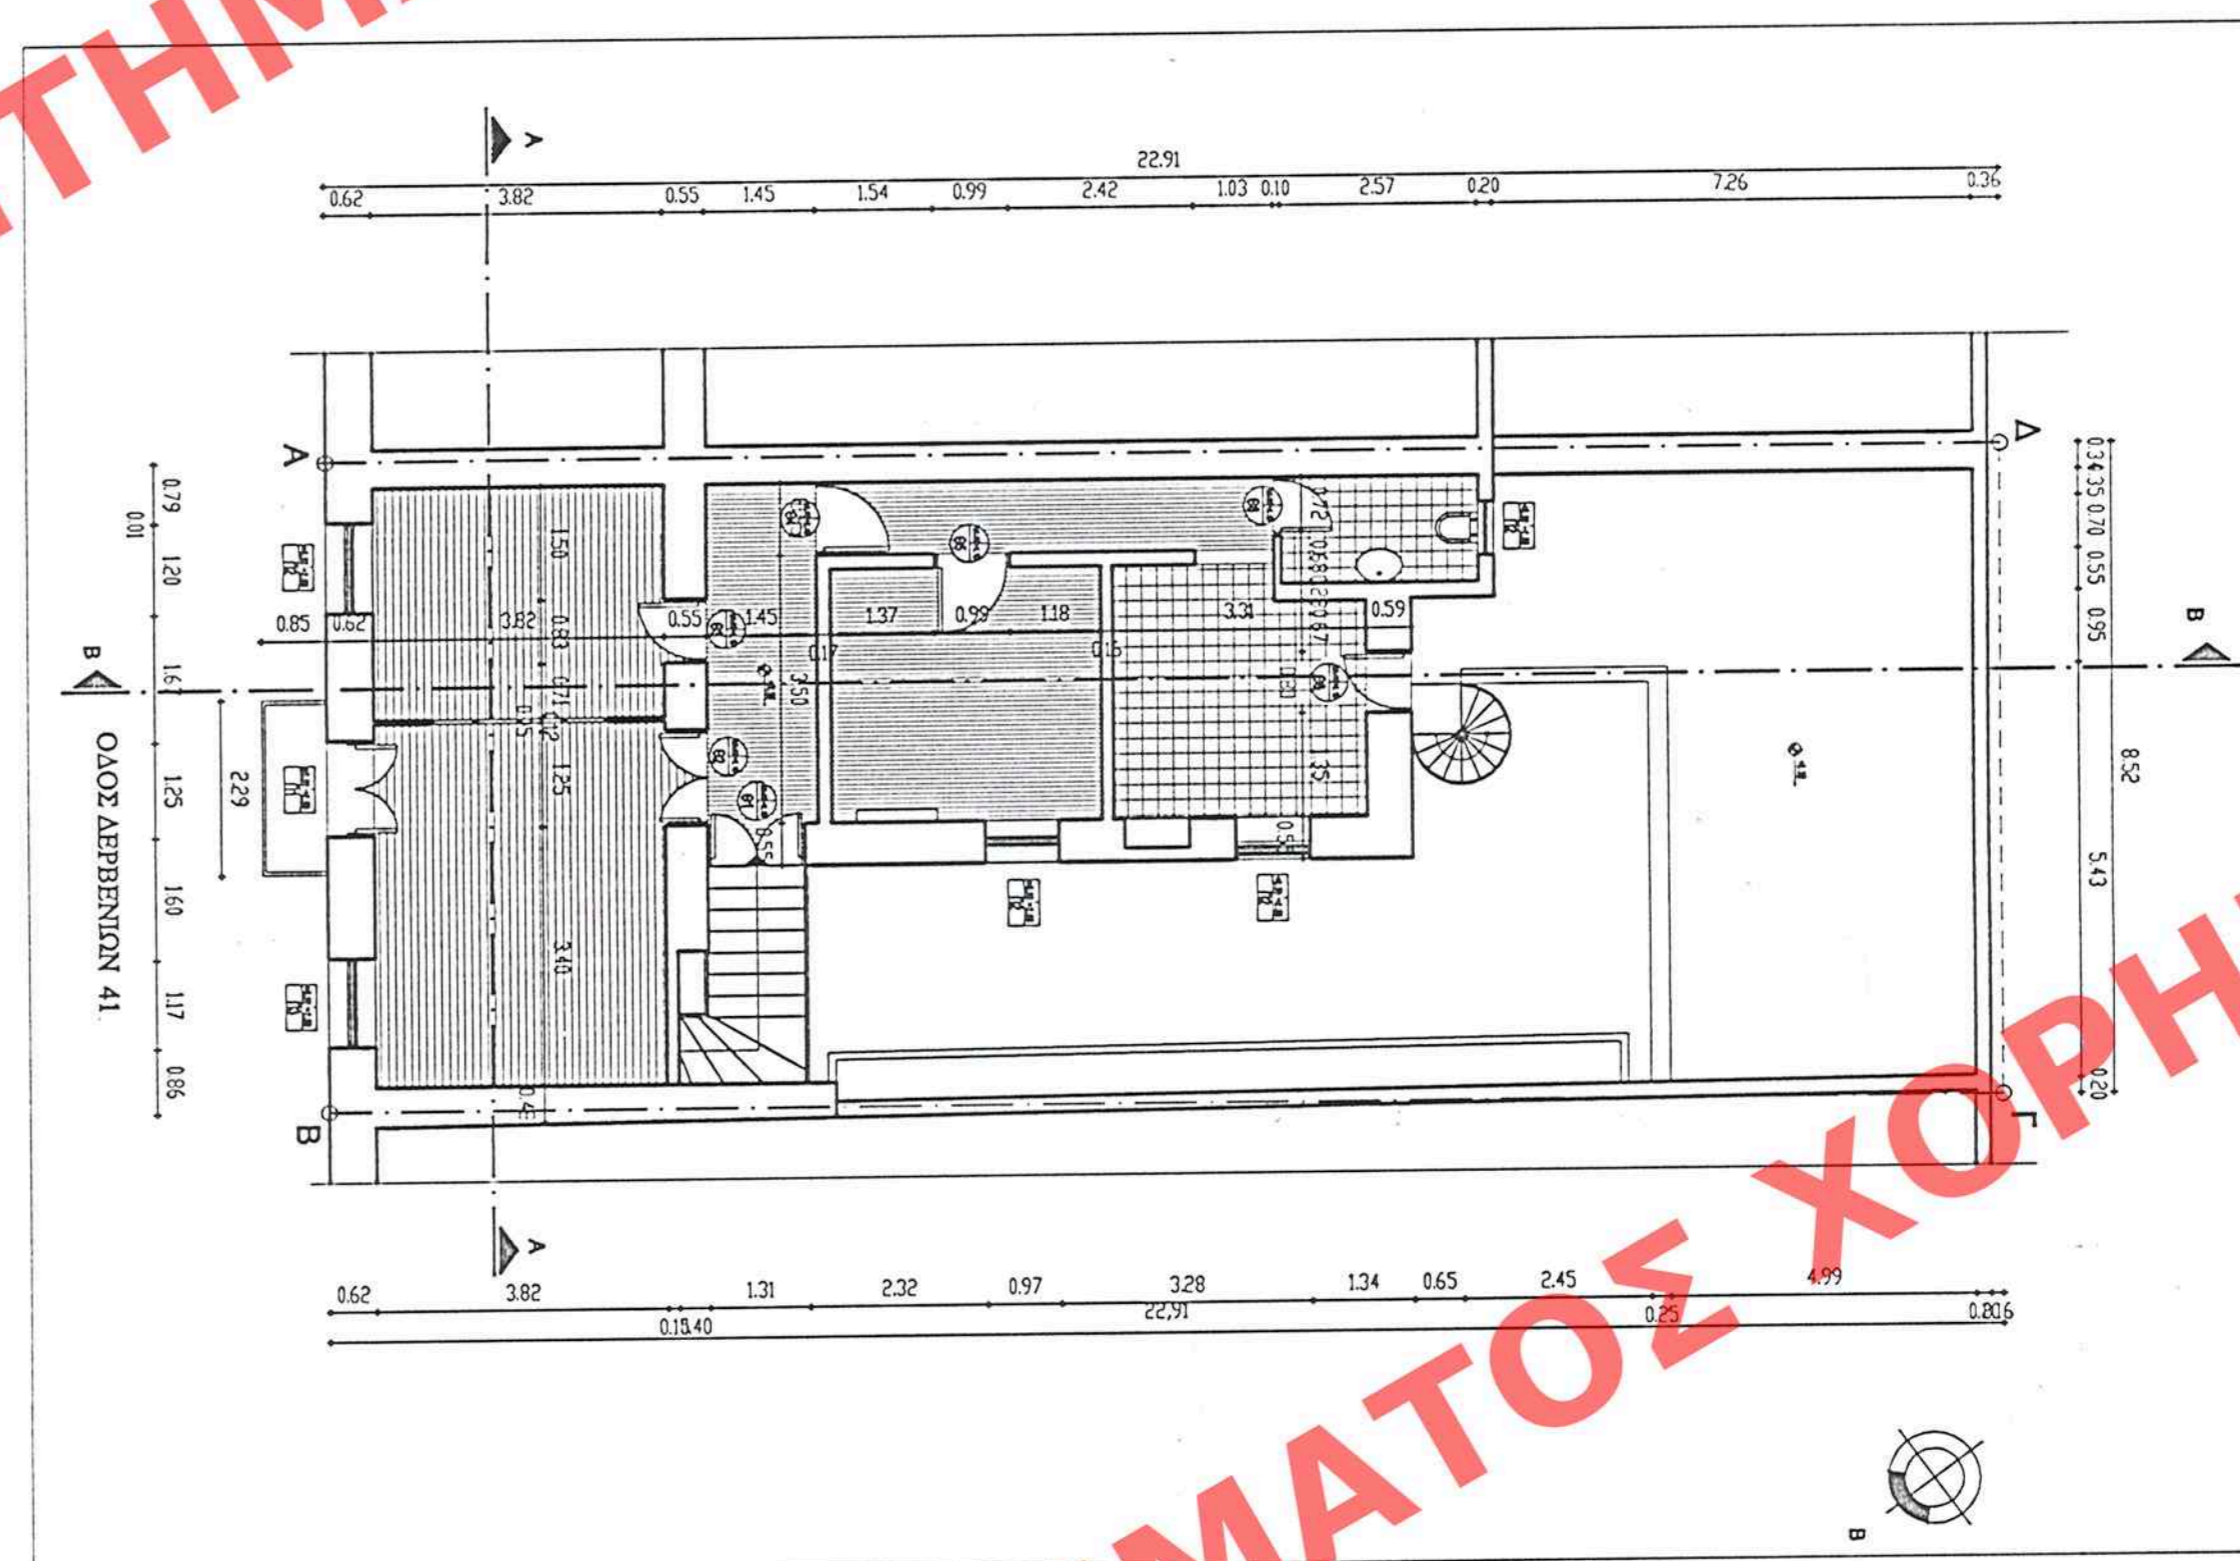


ΚΑΤΟΥΧΗ Δ' ΟΡΟΦΟΥ ΑΠ.09

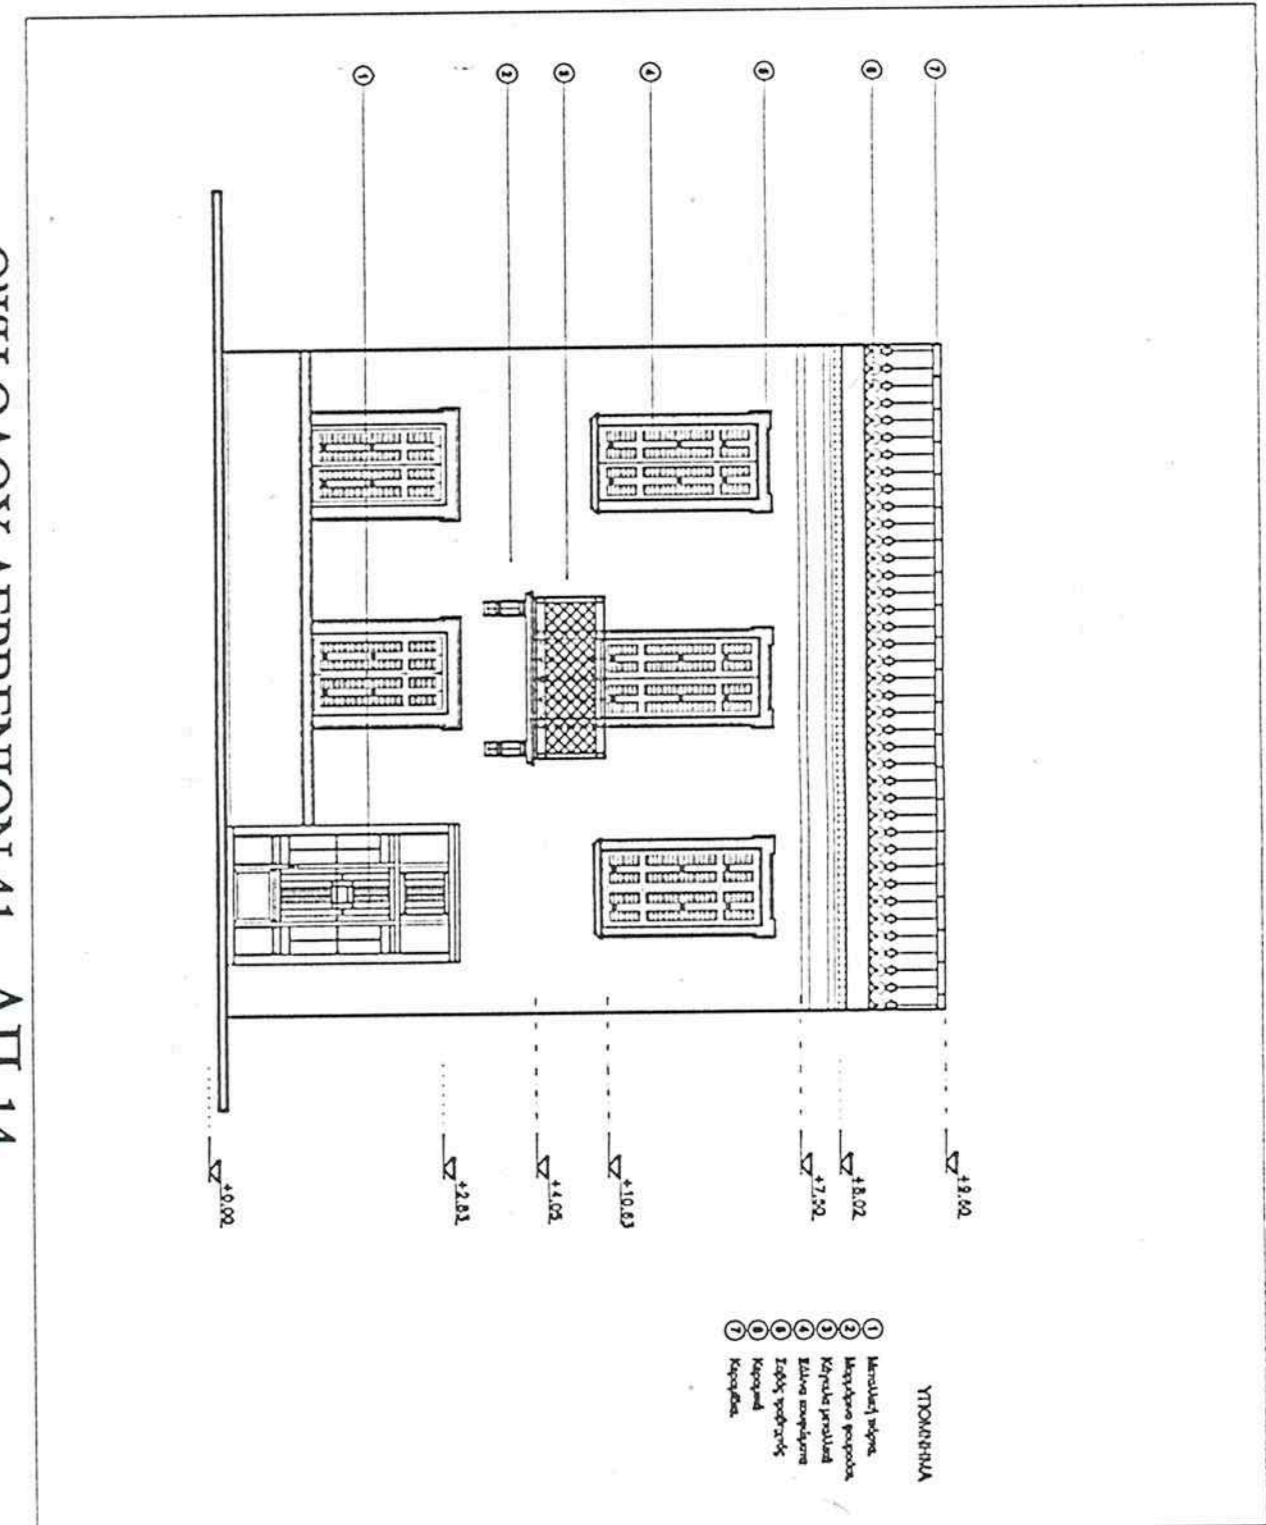


ΟΥΛΗ ΟΔΟΥ ΔΕΡΒΕΝΙΩΝ 41 ΑΠ.14

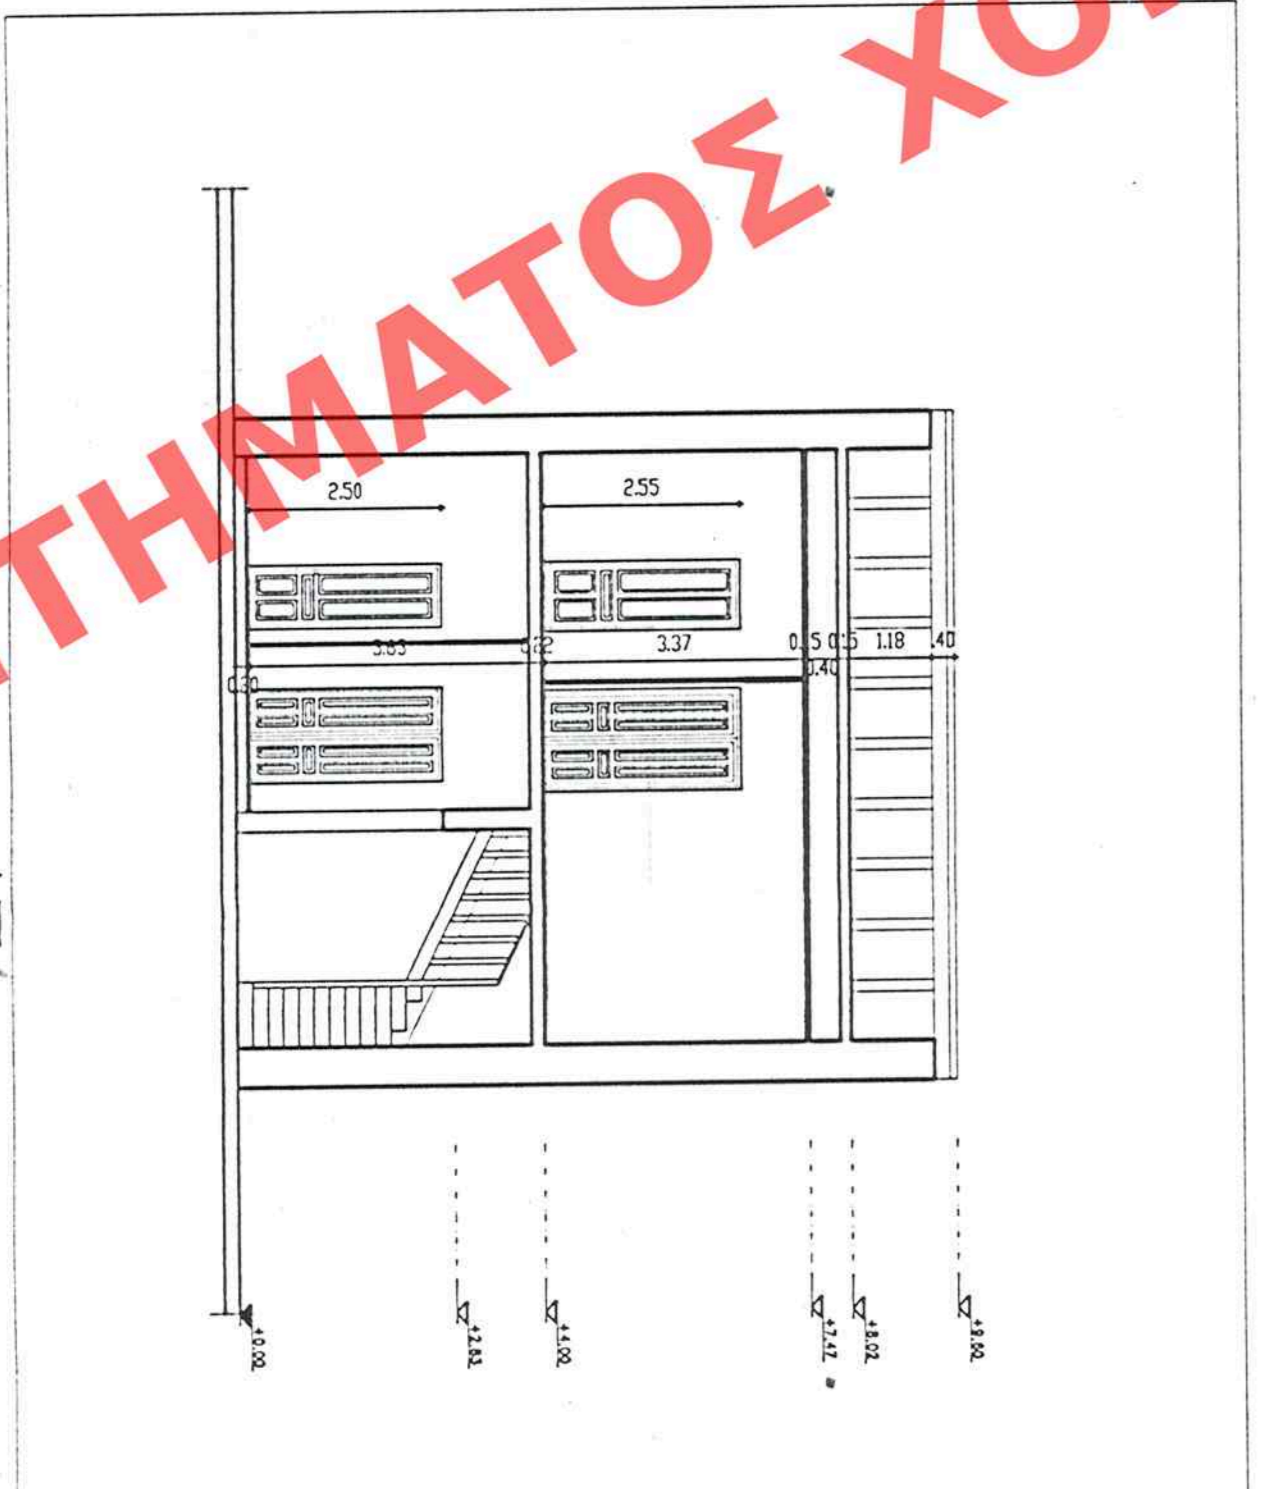

ΤΟΜΗ Α-Α ΑΠ.11

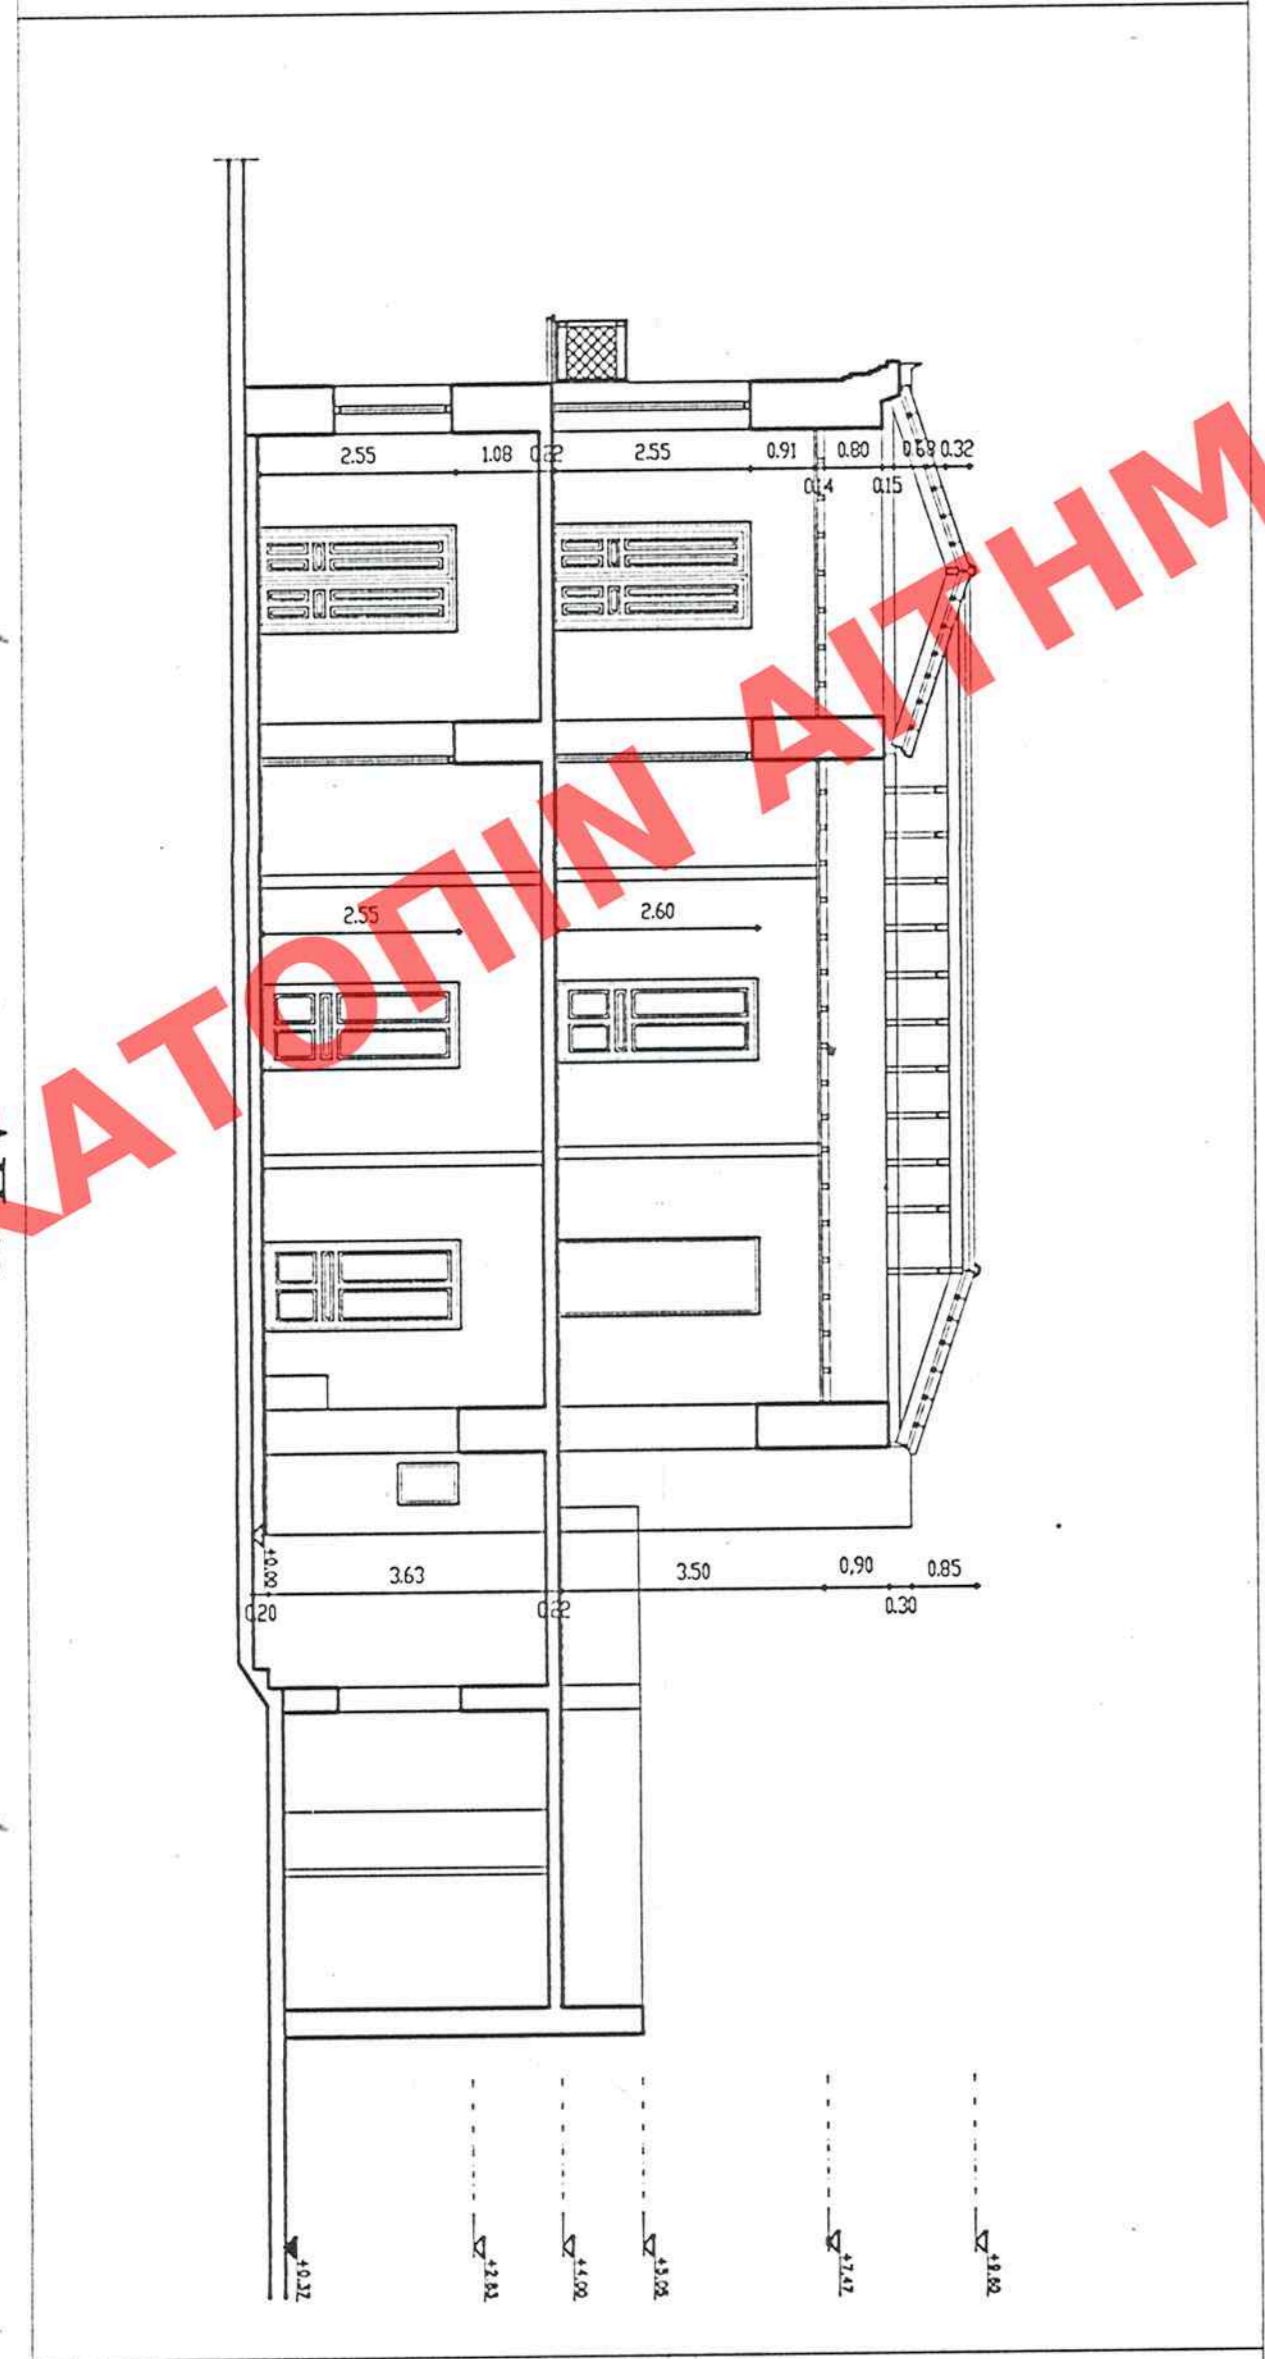

ΤΟΜΗ Β-Β ΑΠ.12

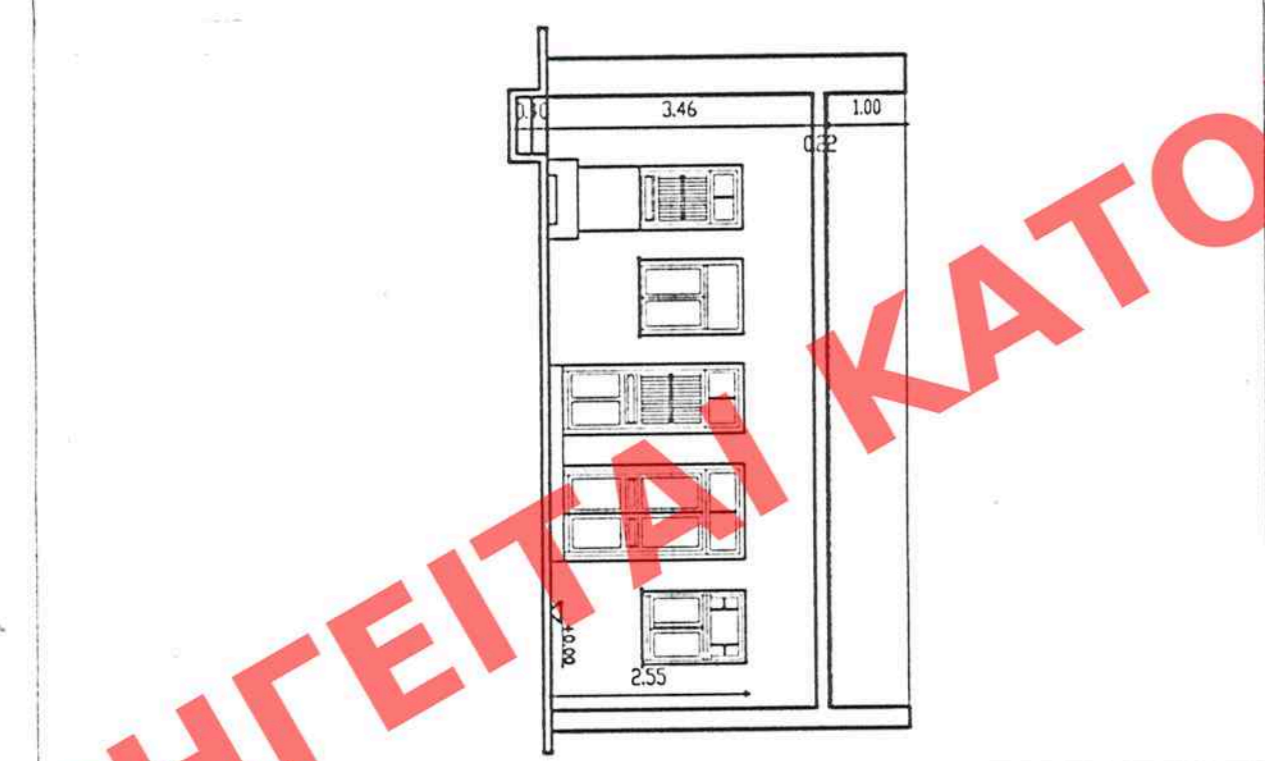

ΟΥΤΟΤΟΜΗ ΠΡΟΣΘΗΚΗΣ ΑΠ.13

ΠΕΡΙΒΑΛΛΟΝΤΙΚΗ ΑΝΑΡΧΙΤΕΚΤΟΝΙΑ & ΔΕΜ. ΕΡΓΑΣΙΑ
 ΕΠΙΧΕΙΡΗΣΙΑΚΗ ΑΡΧΙΤΕΚΤΟΝΙΑ
 ΑΡΧΙΤΕΚΤΟΝΙΚΟ ΓΡΑΦΕΙΟ
 ΚΑΡΟΛΟΣ ΚΑΡΑΓΙΩΡΓΙΩΤΗΣ
 ΑΡΧΙΤΕΚΤΟΝΟΣ
 ΑΣΗΜΑ 83 Ημερ/ού Δ/μ/μ
 7
 Αρ.Φ. 449/02
 6.6.



ΥΠΟΥΡΓΕΙΟ ΠΕΡΙΒΑΛΛΟΝΤΟΣ
 ΧΩΡΟΤΑΞΙΑΣ & ΔΗΜΟΣΙΩΝ ΕΡΓΩΝ
 ΔΝΣΗ ΠΟΛΕΟΔΟΜΙΚΟΥ ΣΧΕΔΙΑΣΜΟΥ
 ΤΜΗΜΑ ΠΑΡΑΔΟΣΙΑΚΩΝ ΟΙΚΙΣΜΩΝ

ΕΙΔΙΚΗ ΡΥΘΜΙΣΗ
 ΣΕ ΔΙΑΤΗΡΗΤΕΟ ΚΤΙΡΙΟ
 Θέση : ΔΕΡΒΕΝΙΩΝ 39-41, ΕΞΑΡΧΕΙΑ
 Ιδιοκτήτης : ΑΝΔΡΕΑΣ ΝΙΚΟΛΑΟΥ

Αρ. πρωτοκόλλου : ΠΑ 3.
 Θέμα πρωτοκόλλου : ΑΠΟΤΥΠΩΣΗ ΔΕΡΒΕΝΙΩΝ 41
 Κλίμακα : 1:100