


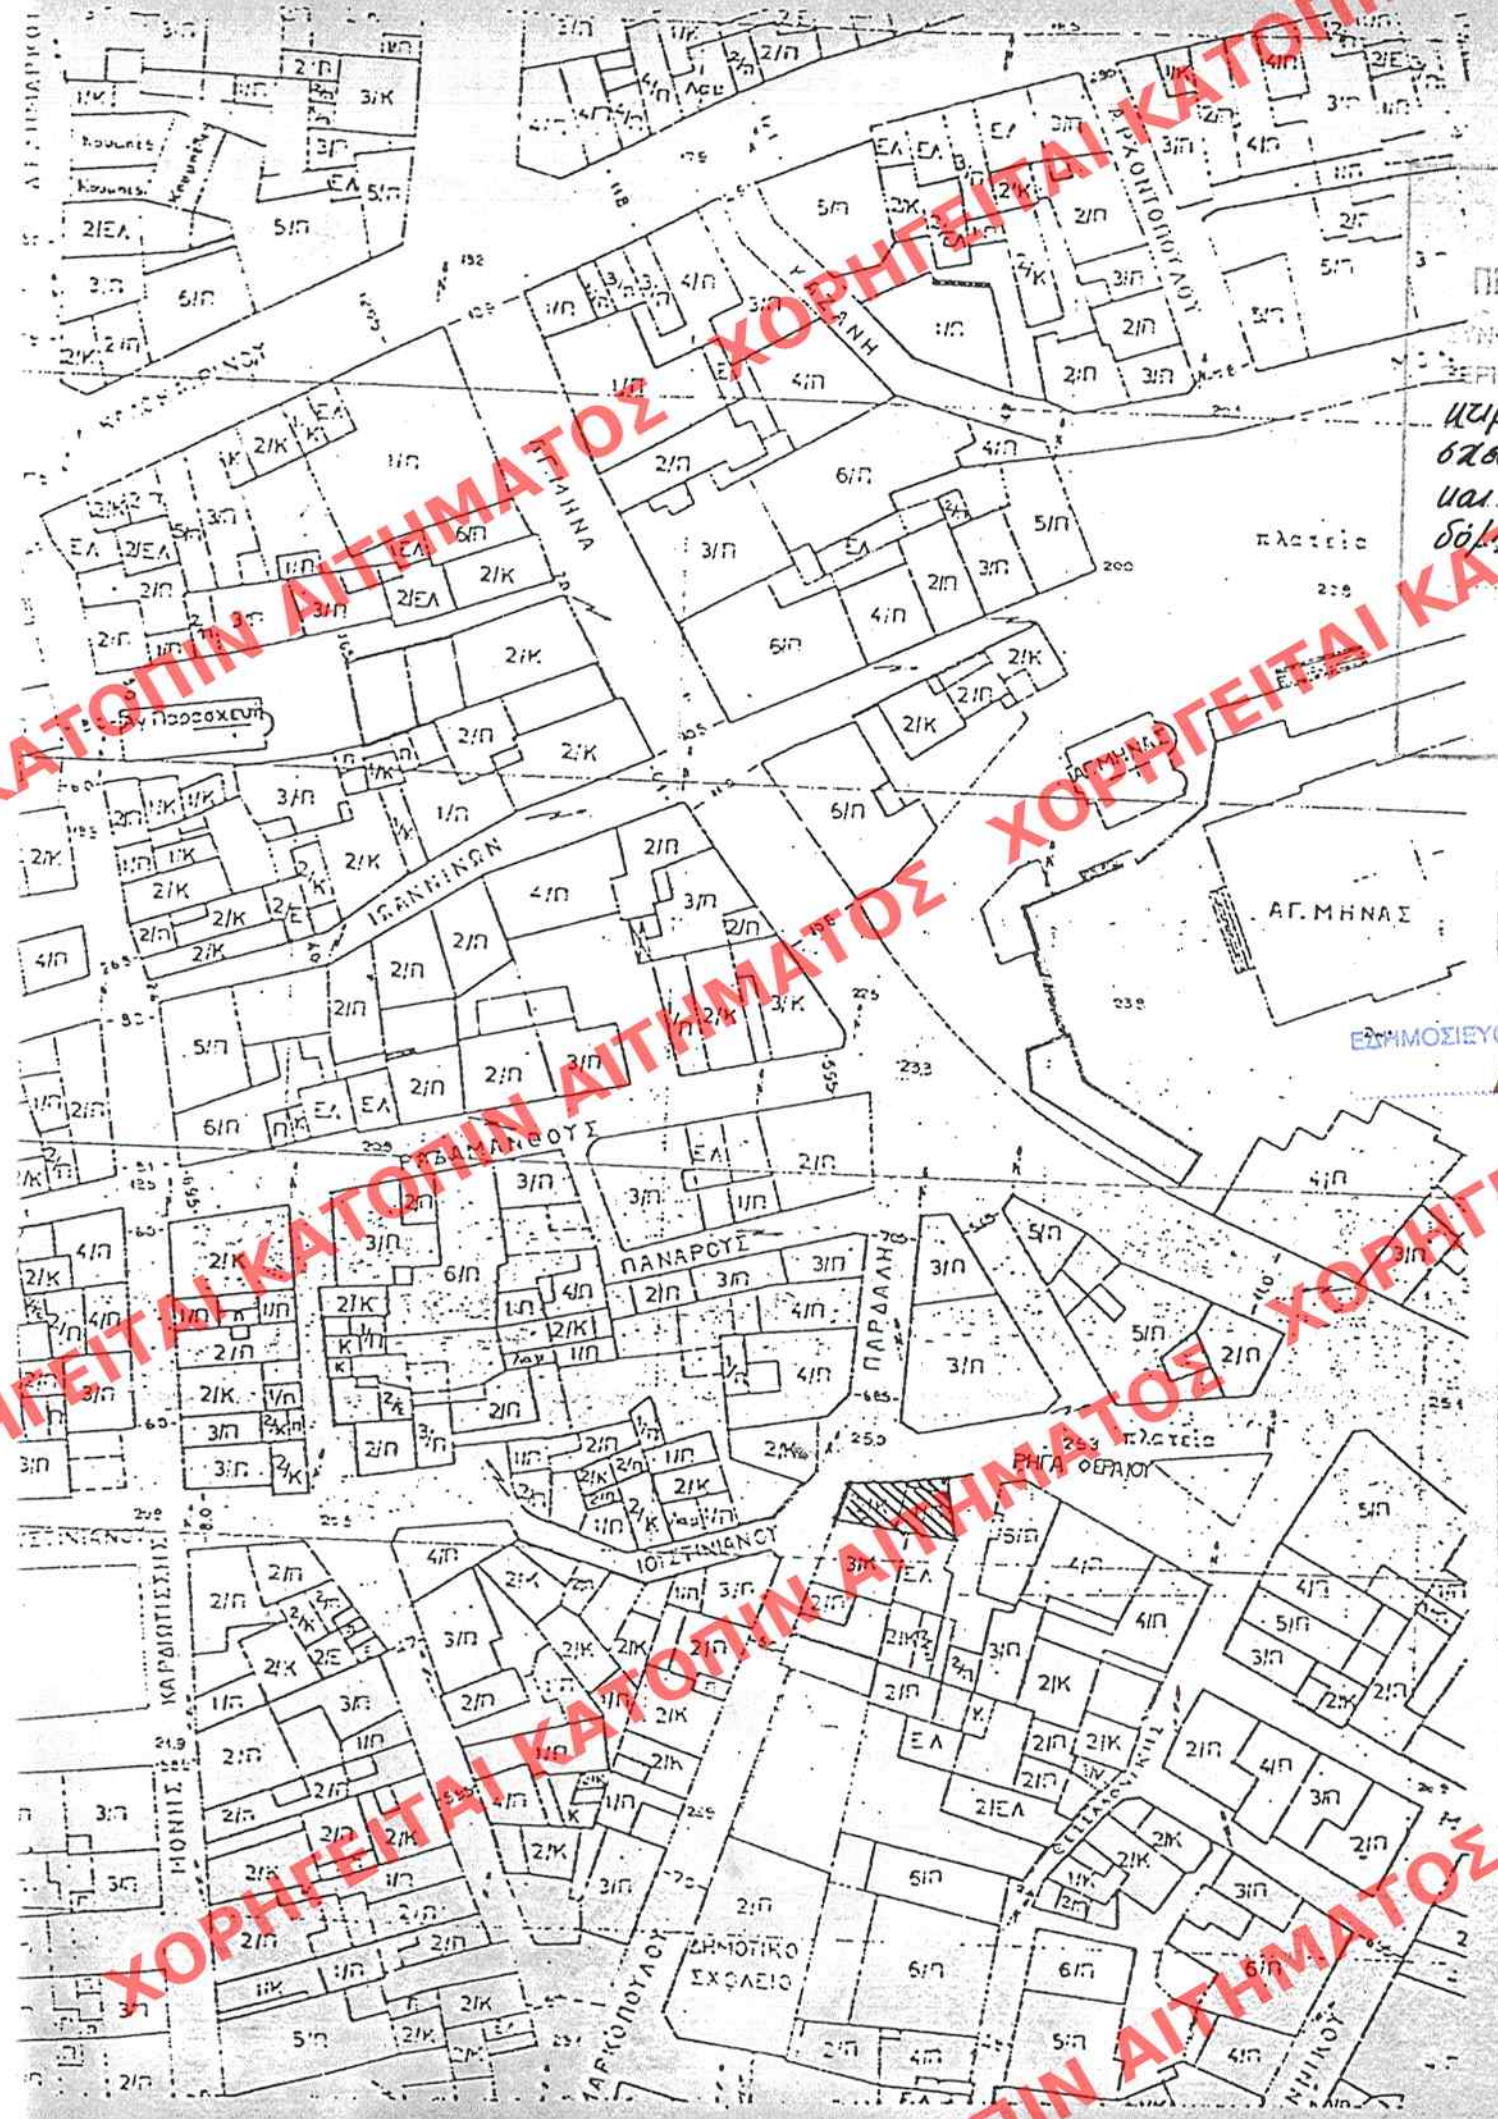

ΑΠΟΣΠΑΣΜΑ ΤΟΠΟΓΡΑΦΙΚΟΥ ΔΙΑΓΡΑΜΜΑΤΟΣ

ΥΠΟΥΡΓΕΙΟ
ΠΕΡΙΒΑΛΛΟΝΤΟΣ ΧΩΡΟΤΑΞΙΑΣ ΚΑΙ ΔΗΜ. ΕΡΓΩΝ
ΠΡΟΣΕΥΧΗ ΤΗΝ ΥΠ' ΑΡΙΘΜ. Γ.49161/02 ΑΠΟΣΤΑΣΗ
ΕΡΓ. "ΧΑΡΑΚΤΗΡΙΣΜΟΣ ΩΣ ΔΙΑΤΗΡΗΤΕΟΥ ΤΟΥ
ΚΤΙΡΙΟΥ ΠΟΥ ΘΡΕΒΕΤΑΙ ΕΝΤΑΥΤΑ ΤΟΥ ΡΥΘΟΛΟΓΙΣΜΟΥ
ΟΔΟΥ ΤΟΥ ΔΗΜΟΥ ΗΡΑΚΛΕΙΟΥ (Ν. ΗΡΑΚΛΕΙΟΥ)
ΚΑΙ ΥΠΟΒΟΛΗ ΕΙΔΥΛΩΝ ΟΡΩΝ ΣΤΙΣ ΠΕΡΙΟΡΙΣΤΙΚΕΣ
ΔΟΛΕΣ ΤΟΥ"

ΑΘΗΝΑ 12 Απριλίου 2002
Ο ΔΙΟΙΚΤΗΣ

Γ. ΓΙΑΝΝΑΚΟΠΟΥΛΟΣ

ΕΞΗΜΟΣΙΕΥΘΗ ΕΙΣ ΤΟ ΥΠ' ΑΡΙΘΜ. 105
ΤΕΥΧΟΣ ΤΗΣ ΕΦΗΜΕΡΙΔΑΣ ΤΗΣ ΚΥΒΕΡΝΗΣΕΩΣ
ΤΗΣ 21 Μαΐου 2002

ΑΡΙΘ. ΣΧΕΔΙΟΥ	Γενικός
	Ειδικός
ΕΡΜΑΡΙΟΝ	Θυρίς
ΕΓΓΡΑΦΩΝ	Αριθ. Πρωτ.
	Θυρίς

Αρ. Φακ. 105
62.1

ΥΠΟΥΡΓΕΙΟ
ΠΕΡΙΒΑΛΛΟΝΤΟΣ
ΧΩΡΟΤΑΞΙΑΣ
ΚΑΙ ΔΗΜ. ΕΡΓΩΝ

Δ/ΝΣΗ ΠΟΛΕΟΔ. ΣΧΕΔΙΑΣΜΟΥ
ΤΜΗΜΑ ΠΑΡΑΔΟΣ. ΟΙΚΙΣΜΟΥ

ΤΑΞΙΑΡΧΟΥ ΜΑΡΚΟΠΟΥΛΟΥ
ΘΕΣΗ ΚΑΙ ΡΗΓΑ ΦΕΡΡΑΙΟΥ
ΗΡΑΚΛΕΙΟ ΚΡΗΤΗΣ

ΘΕΜΑ: ΧΑΡΑΚΤΗΡΙΣΜΟΣ ΩΣ
ΔΙΑΤΗΡΗΤΕΟΥ ΚΤΙΡΙΟΥ
ΙΔ. ΑΙΚ. ΦΡΑΓΚΑΚΗ

ΚΑΙΜΑΚΑ 1:1000