


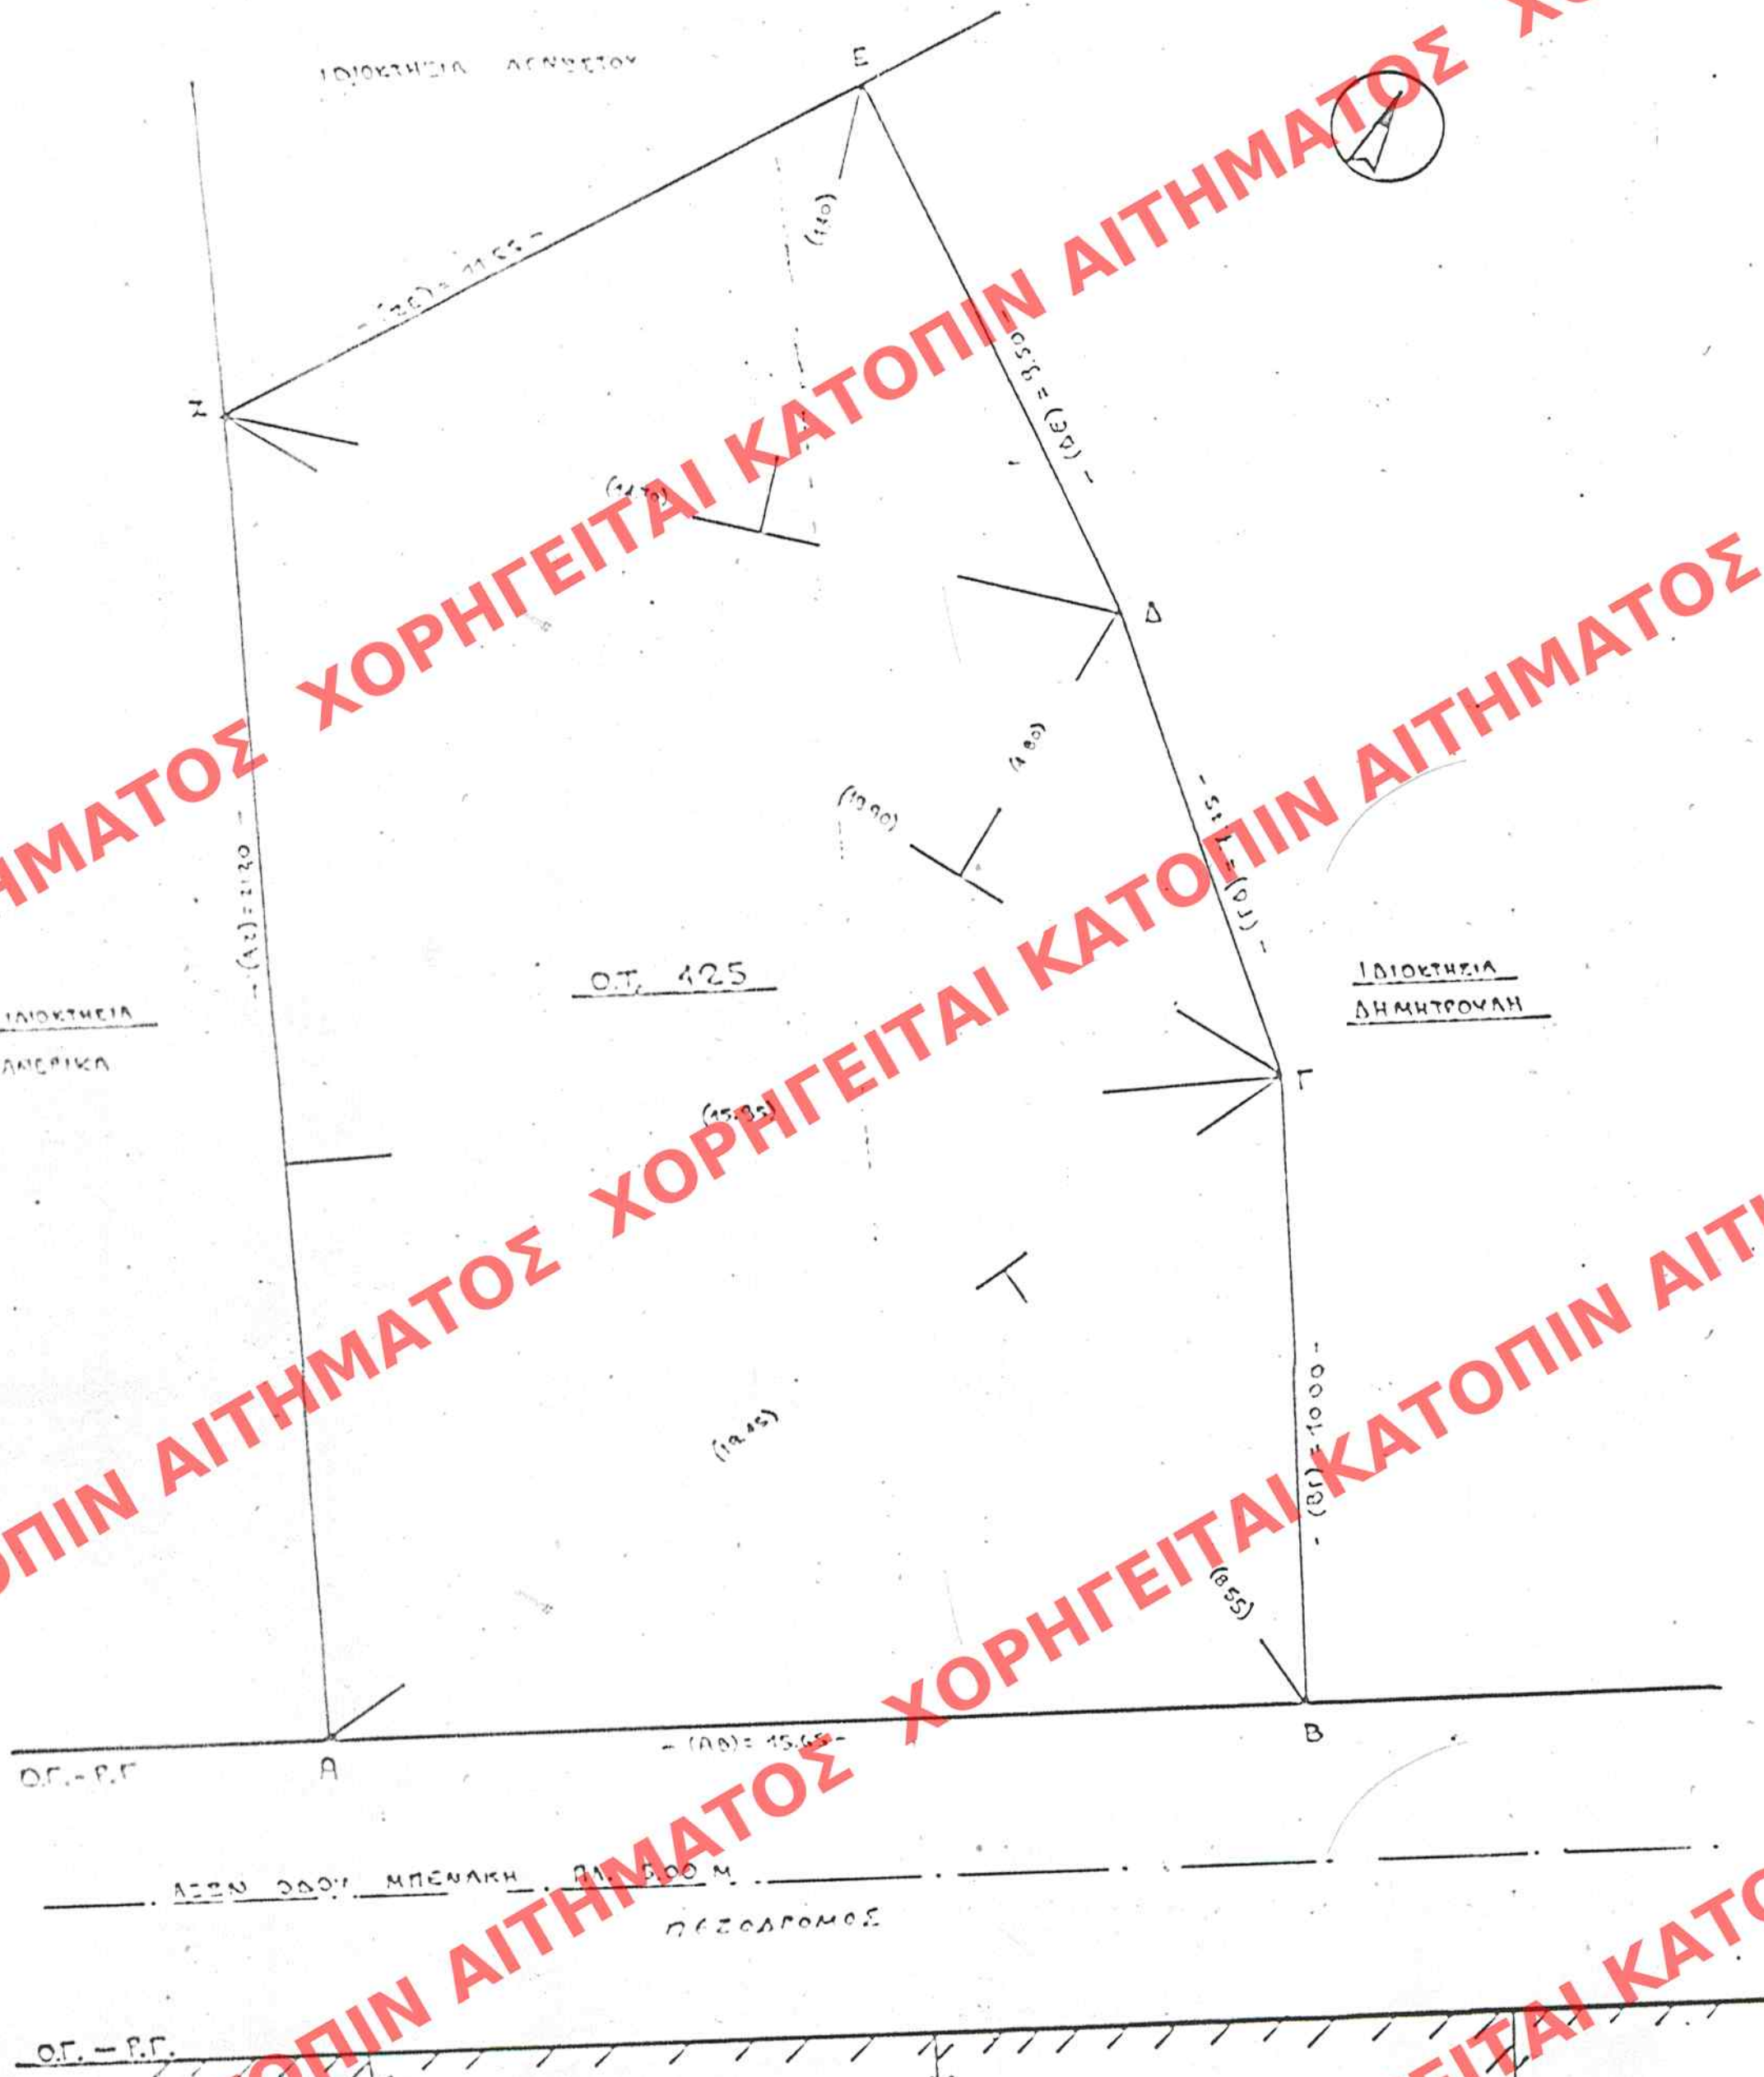

ΤΟΠΟΓΡΑΦΙΚΟ ΔΙΑΓΡΑΜΜΑ ΟΙΚΟΠΕΔΟΥ ΜΕ ΤΑ ΣΤΟΙΧΕΙΑ (Α-Β-Γ-Δ-Ε-Ζ-Α)
ΙΔΙΟΚΤΗΤΗΣ ΠΡΩΤΗ ΠΕΡΙΚΛΗ ΡΕΤΣΕΡΗ ΕΠΙ ΤΗΣ ΟΔΟΥ ΜΠΕΝΑΚΗ 19- ΟΤ. 425 -
ΣΤΗΝ ΚΑΛΑΜΑΤΑ. ΚΛ. 1:100

ΥΠΟΜΝΗΜΑ
Α. ΕΜΒΛΑΔΟΥ ΟΙΚΟΠΕΔΟΥ (ΑΒΓΔΕΖΑ) = Ε(ΑΒΓ) + Ε(ΑΓΖ) + Ε(ΓΔΕ) + Ε(ΖΔΕ) =
= 0.5(18.45 x 8.55) + 0.5(21.20 x 15.95) + 0.5(19.90 x 4.80) +
+ 0.5(14.70 x 7.40) = 78.87 + 169.07 + 47.76 + 54.33 = 350.03


Β. ΟΡΟΙ ΔΟΜΗΣΗΣ: ΟΤ. 425, ΤΟΜΕΑΣ Μ, ΙΧ, (ΦΕΚ 821 Δ' / 16.11.88)
ΣΥΝΤ. ΔΟΜ. 1.2 - ΚΛΑΥΣΗ 0.80 (160% ΚΑΤΑΣΤ. 100%)
ΠΡΟΣΕΩΜ 10.00 μ - Ε = 200.00 μ² - συνόρια
" 4.00 μ - Ε = 30.00 μ² - περίγραμμα
ΜΕΓΙΣΤΟ ΥΨΟΣ 4.50 μ - 21.00 μ - 6.75 μ
ΑΡΙΘ. ΟΡΟΦΩΝ 2

Γ. ΚΑΘΟΡΙΣΜΟΣ ΟΓ-ΡΓ.
Η ΟΓ-ΡΓ. είναι κατ' ελάχιστον από τα όρια Α-Β και ευρύτερη
σε απόσταση 5.00 από τα όρια 160% υψόμετα.

Δ. ΔΙΑΣΕΝ ΙΔΙΟΚΤΗΤΗ
Ο ΠΑΡΑΚΑΤΩ ΧΑΡΤΑΚΑΤΑΣΤΑΣΗ ΠΕΡΙΚΛΗ ΡΕΤΣΕΡΗ ΔΗΛΩΣΕ ΟΤΙ ΤΑ ΟΡΙΑ ΠΟΥ ΦΑΙ-
ΝΟΝΤΑΙ ΣΤΟ ΠΑΡΩΝ ΣΧΕΔΙΑΓΡΑΜΜΑ ΕΙΝΑΙ ΤΑ ΟΡΙΑ, ΚΑΙ ΕΙΝΑΙ ΑΥΤΑ ΠΟΥ ΥΠΕΡΟ-
ΣΑ ΚΑΙ ΠΟΥ ΕΥΣ ΥΠΟΛΟΙΠΗΝ.

Ο ΔΙΑΣΕΝ
[Signature]

ΕΛΗΜΟΣΙΕΥΣΗ ΕΙΣ ΤΟ ΥΠ' ΑΡΙΘΜ. 511... ΦΥΛΛΟ ΤΟΥ
Α' ΤΕΥΧΟΥΣ ΤΗΣ ΕΦΗΜΕΡΙΔΑΣ ΤΗΣ ΚΥΒΕΡΝΗΣΕΩΣ
ΤΗΣ 12... ΙΟΥΛΙΟΥ 2002.

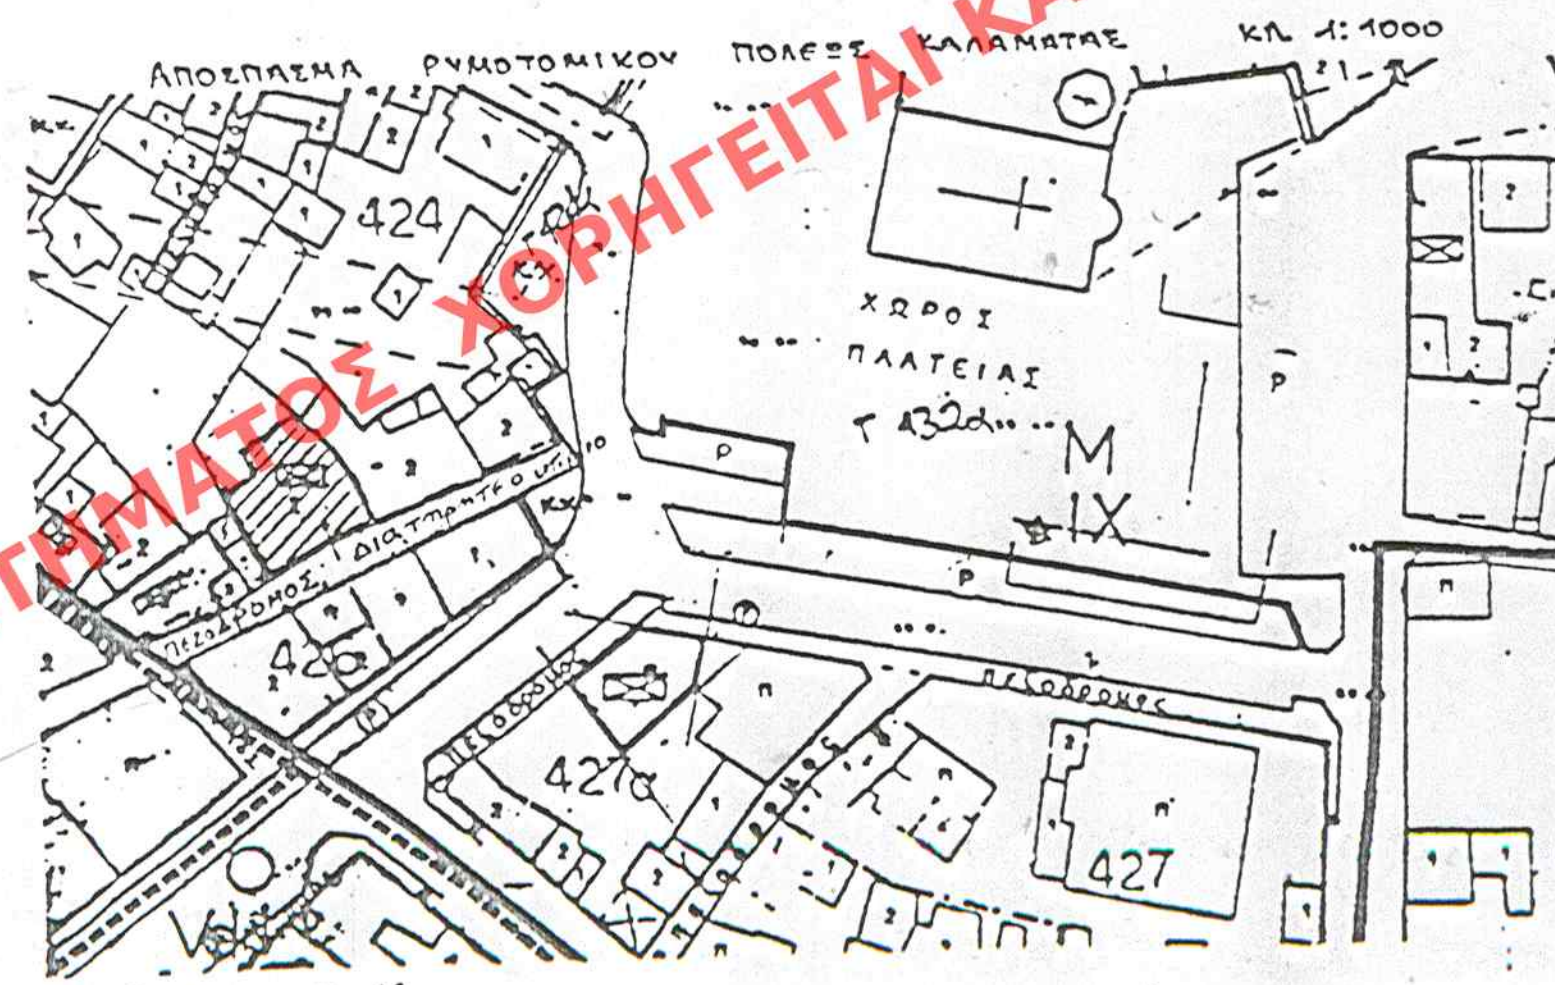

ΥΠΟΥΡΓΕΙΟ
ΠΕΡΙΒΑΛΛΟΝΤΟΣ ΧΩΡΟΤΑΞΙΑΣ & ΔΗΜ. ΕΡΓΩΝ
ΣΥΝΔΕΥΕΙ ΤΗΝ ΥΠ' ΑΡΙΘΜ. Γ. 10650/02 ΑΠΟΦΑΣΗ
ΠΕΡΙ "ΧΑΡΑΚΤΗΡΙΣΜΟΥ ΩΣ ΔΙΑΤΗΡΗΤΕΟΥ
ΤΟΥ ΚΤΗΡΙΟΥ ΠΟΥ ΒΡΙΣΚΕΤΑΙ ΕΠΙ ΤΗΣ
ΟΔΟΥ ΜΠΕΝΑΚΗ 19 ΤΟΥ ΣΧΕΔΙΟΜΕΝΟΥ
ΡΥΜΟΤ. ΣΧΕΔΙΟΥ Δ. ΚΑΛΑΜΑΤΑΣ
(Α. ΜΕΤΡΩΝΙΑ) Ε' ΚΑΘΟΡΙΣΜΟΥ
ΕΙΔΙΚΩΝ ΟΡΩΝ Ε' ΠΕΡΙΟΡΙΣΤΕΛΩΔΟΜΕΝΩΣ ΑΥΤΟΥ"
ΑΘΗΝΑ 13... ΙΟΥΛΙΟΥ 2002
Δ/ντης
[Signature]
Γ. ΚΑΛΑΜΑΤΑΣ

Αρ. Φ. 162/02
ΕΧ. 2

ΥΠΟΥΡΓΕΙΟ ΠΕΡΙΒΑΛΛΟΝΤΟΣ ΧΩΡΟΤΑΞΙΑΣ ΚΑΙ ΔΗΜ. ΕΡΓΩΝ
Δ/ΝΣΗ ΠΟΛΕΩΔ. ΣΧΕΔΙΑΣΜΟΥ ΤΜΗΜΑ ΠΑΡΑΔΟΣ. ΟΙΚΙΣΜΟΥ
ΘΕΣΗ: ΚΑΛΑΜΑΤΑ. Ν. ΜΕΣΣΗΝΙΑΣ
ΟΝΟΜΑ: ΧΑΡΑΚΤΗΡΙΣΜΟΣ ΩΣ ΔΙΑΤΗΡΗΤΕΟΥ ΚΤΗΡΙΟΥ ΚΑΙ ΕΙΔΙΚΗ ΡΥΘΜΙΣΗ Σ' ΑΥΤΟ
☒ Διατηρητέο κτίριο
ΤΟΠΟΓΡΑΦΙΚΟ ΔΙΑΓΡΑΜΜΑ ΚΑΙΝΑΚΑ 1:1000