


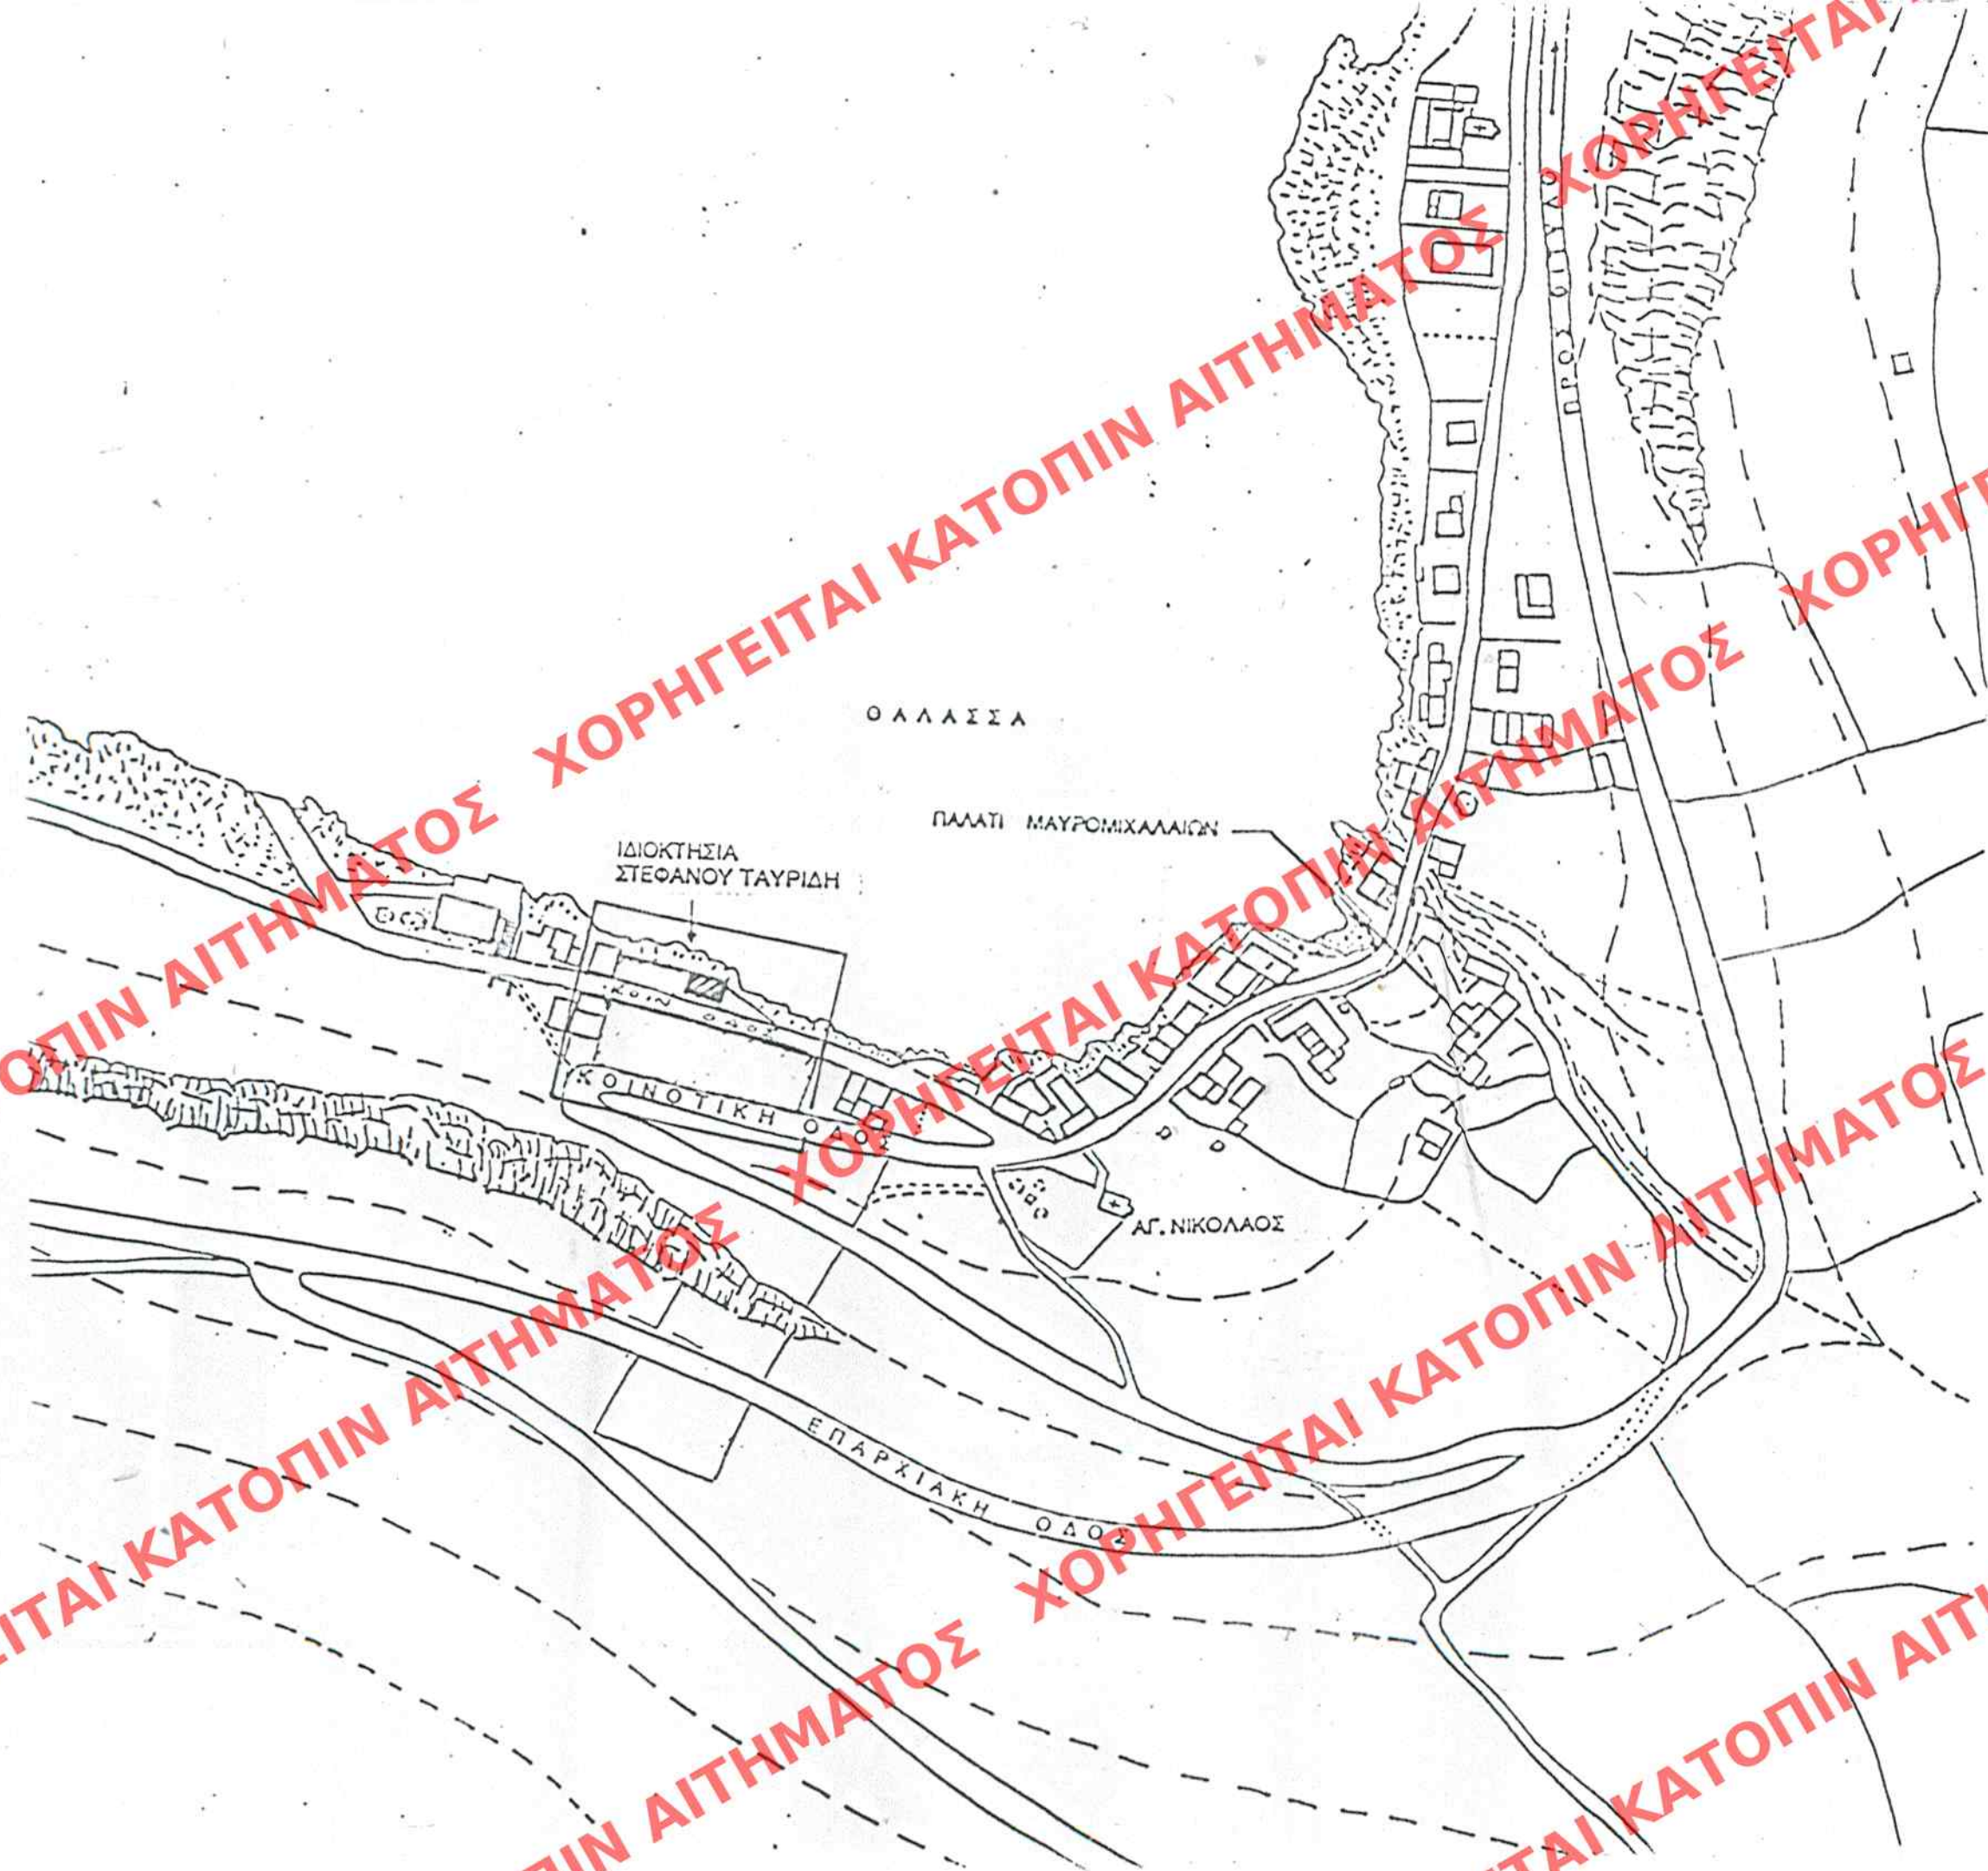

ΥΠΟΥΡΓΕΙΟ
ΠΕΡΙΒΑΛΛΟΝΤΟΣ
ΧΩΡΟΤΑΞΙΑΣ
ΚΑΙ ΔΗΜ. ΕΡΓΩΝ

Δ/ΝΣΗ ΠΟΛΕΟΔ. ΣΧΕΔΙΑΣΜΟΥ
ΤΜΗΜΑ ΠΑΡΑΔΟΣ. ΟΙΚΙΣΜΩΝ

ΘΕΣΗ: ΛΙΜΕΝΙ Ν. ΛΑΚΩΝΙΑΣ

ΘΕΜΑ: Χαρακτηρισμός ως
Διατηρητέου κτιρίου
ιδιούτ. Στ. Ταυρίδη

Διατηρητέο κτίριο

ΚΑΙΜΑΚΑ 1/2000

ΕΔΗΜΟΣΙΕΥΣΗ ΕΙΣ ΤΟΜΗ ΑΡΙΘΜ. 571... ΦΥΛΛΟ ΤΟΥ
Δ/ΝΣΗΣ ΤΗΣ ΕΦΗΜΕΡΙΔΑΣ ΤΗΣ ΚΥΒΕΡΝΗΣΕΩΣ
ΤΗΣ 12 ΙΟΥΛΙΟΥ 2002

ΥΠΟΥΡΓΕΙΟ
ΠΕΡΙΒΑΛΛΟΝΤΟΣ ΧΩΡΟΤΑΞΙΑΣ & ΔΗΜ. ΕΡΓΩΝ
ΣΥΝΟΔΕΥΕΙ ΤΗΝ ΥΠ' ΑΡΙΘΜ. Γ. 105.89/02... ΑΠΟΦΑΣΗ
ΠΕΡΙ "Χαρακτηρισμού ως Διατηρητέου
κτιρίου που βρίσκεται στον οικισμό
"Νιμφών" του Δ. Οικόπου (ν. Πακωνίας)
ε' καθορισμού ειδικών όρων ε' περι-
ορισμών δόμησης αυτού"

ΑΘΗΝΑ 13 ΙΟΥΛΙΟΥ 2002

Ι. ΠΑΠΑΚΩΝΣΤΑΝΤΙΝΟΥ

Αρ. Φ. 163/02
Σχ. 1