



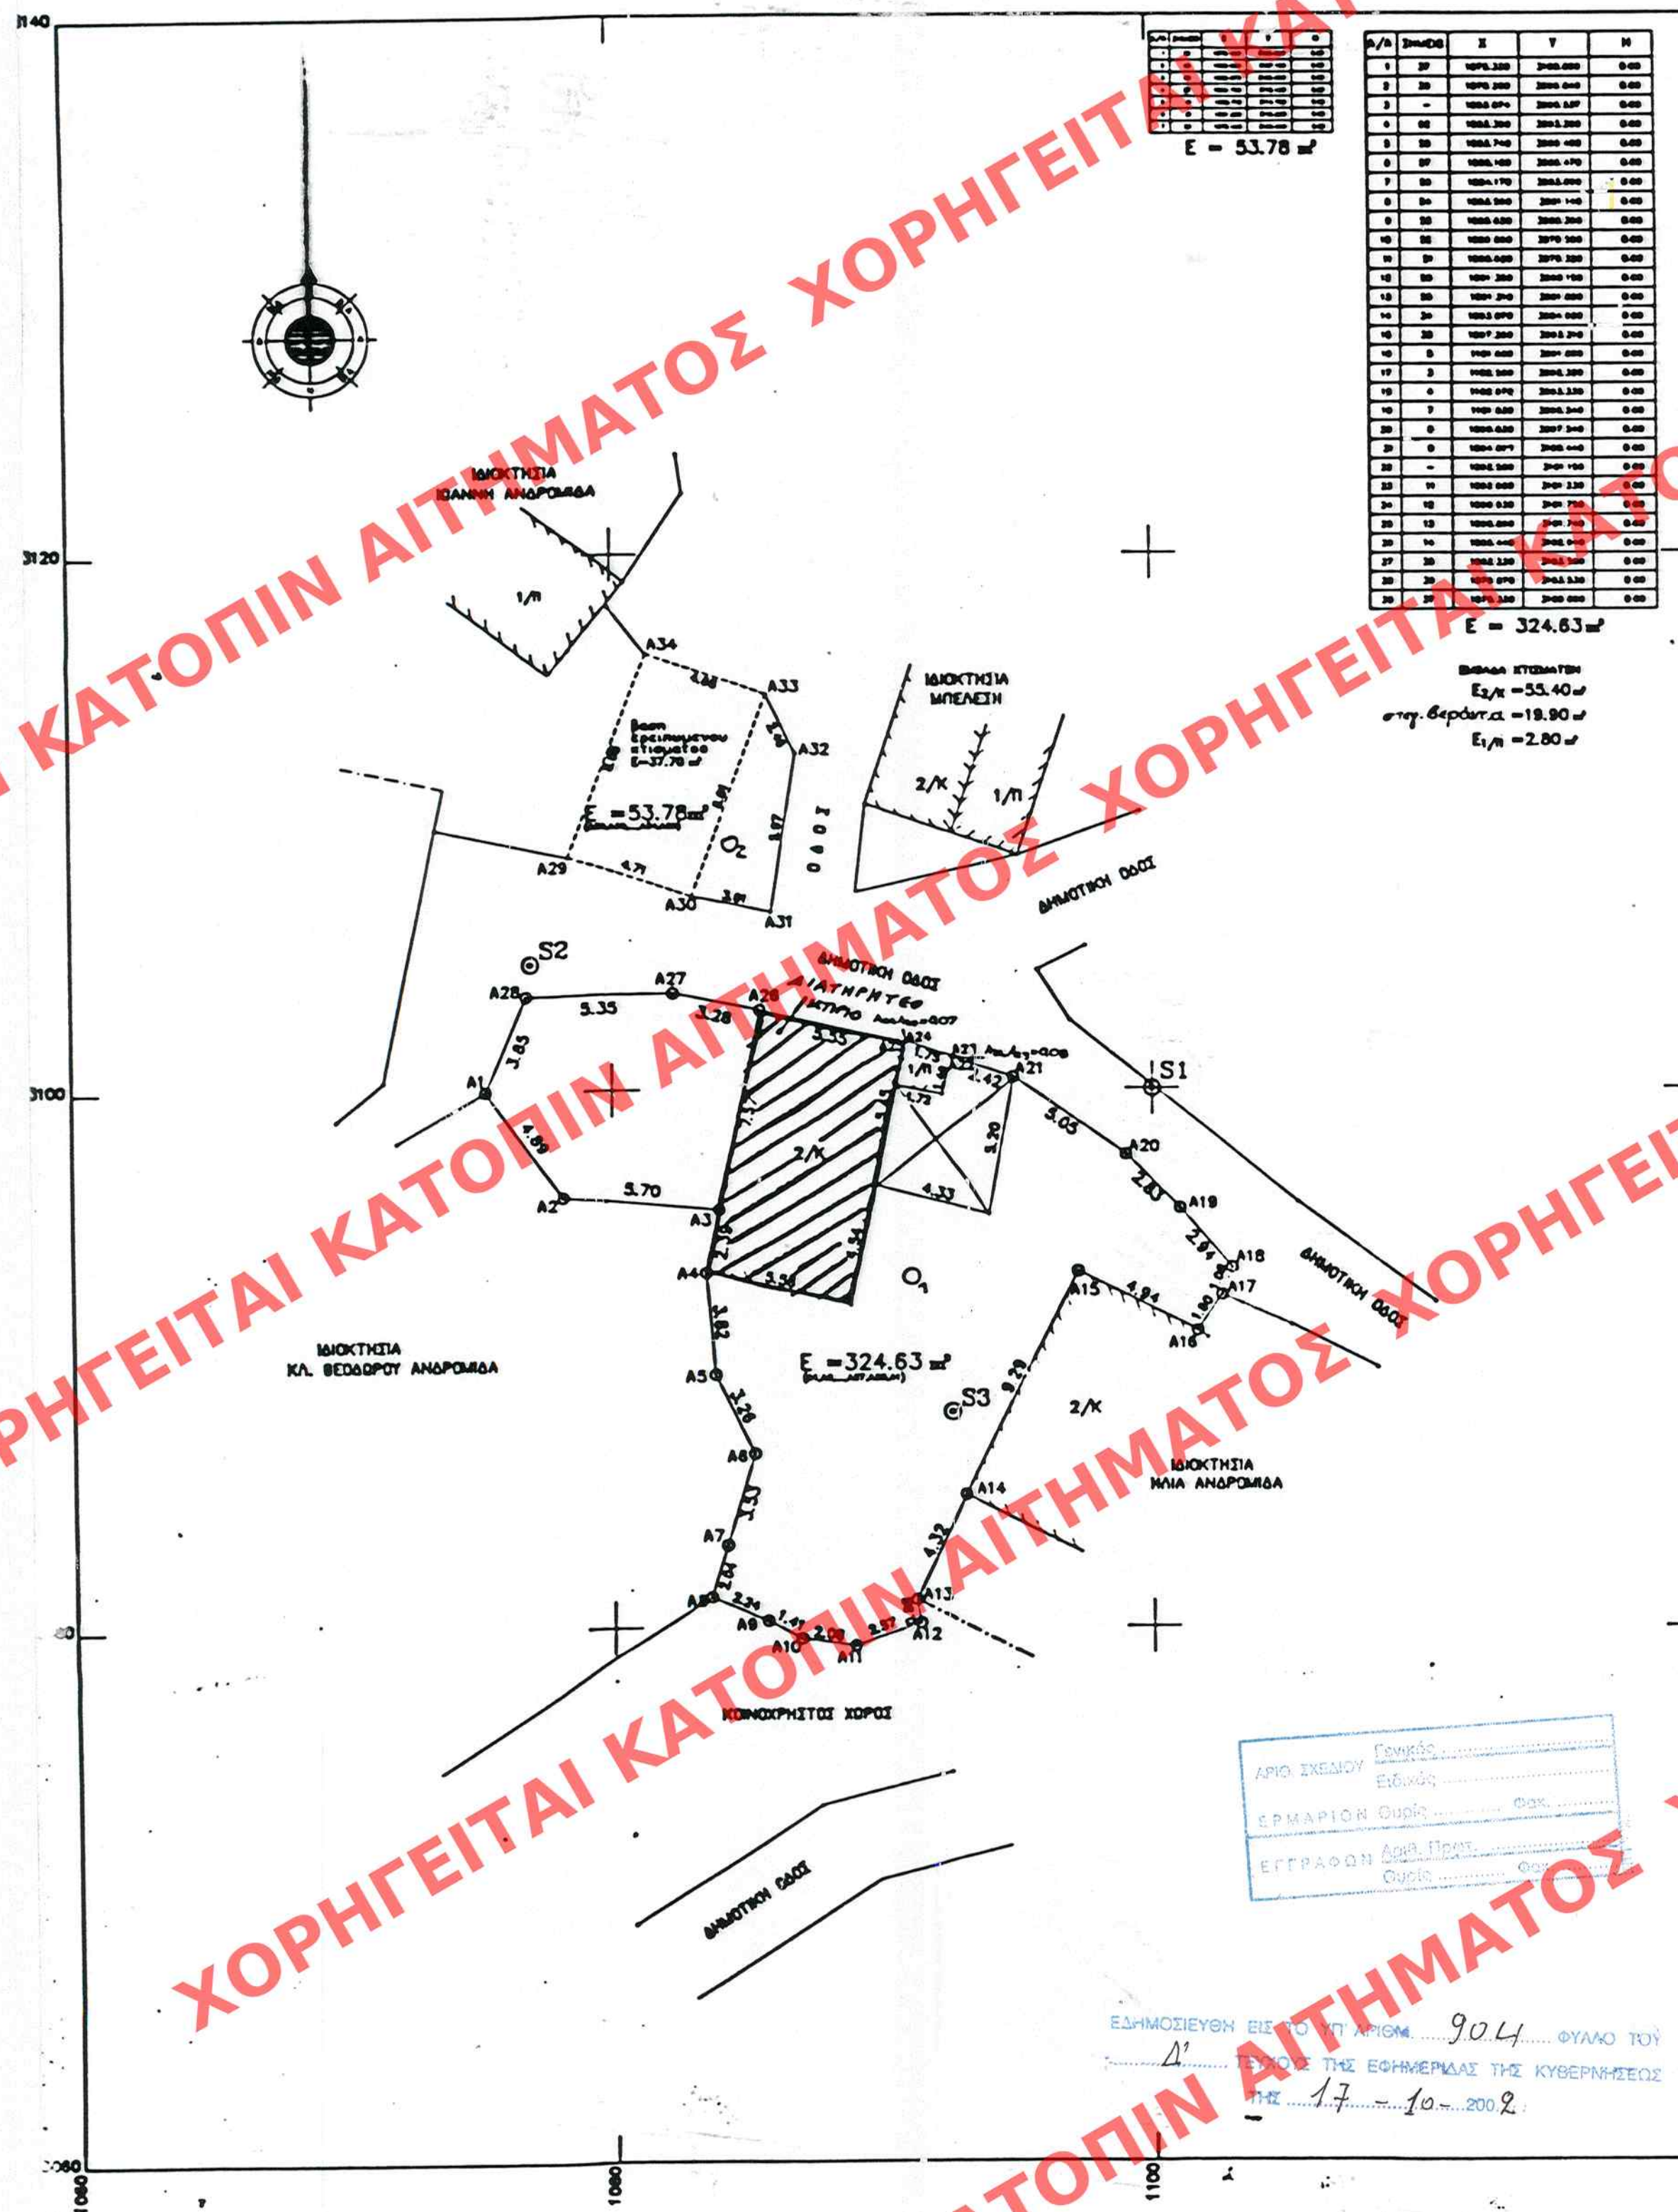

ΥΠΕΥΘΥΝΗ ΔΗΛΩΣΗ ΤΟΥ Ν. 661/77

Ο ΥΠΟΧΡΕΩΜΕΝΟΣ ΓΙΩΡΓΟΣ Η ΒΟΥΛΕΥΜΕΝΟΣ ΠΟΛΙΤΙΚΟΣ ΜΗΧΑΝΙΚΟΣ
ΕΠΙΣΤΗΜΟΝΙΚΑ ΕΡΕΥΝΑ ΜΕ ΤΟ Ν.Δ. ΕΠΙΛΗΓΟΜΕΝΟ 5 ΑΥΤΑΙΩΝ
ΤΗΝ ΠΕΡΙΟΧΗ ΙΚΑΙ 2, ΣΤΗ ΤΑ ΟΙΚΟΓΕΝΕΙΑ Ο, ΚΑΙ Ο₂ ΙΔΙΟΚΤΗΤΗΣ
ΔΙΚΑΙΟΥΧΟΣ ΕΝ ΣΥΜΦΩΝΟΙΣ ΤΑΡΑΧΩΝ, ΕΠΙΣΚΟΠΟΥΝ ΕΝΑΣ ΤΗΝ ΟΡΙΩΝ
ΤΩΝ ΟΙΚΟΓΕΝΕΙΑΣ ΤΩΝ ΣΥΜΦΩΝΟΙΣ ΤΑΡΑΧΩΝ ΚΑΙ ΕΝΑΣ ΕΡΕΥΝΑ
ΟΙ ΟΙΚΟΔΟΜΙΚΟΙ ΕΡΕΥΝΑ ΜΕ ΤΙΣ ΙΣΧΥΟΥΣΕΣ ΠΟΛΥΤΕΧΝΙΚΕΣ
ΕΠΙΣΤΗΜΕΣ
ΔΕΝ ΥΠΟΧΡΕΩΝΕΙΣ ΣΤΙΣ ΔΙΑΔΕΙΞΕΙΣ ΤΑ Ν. 137/83 ΚΑΙ ΔΕ ΕΝΑ
ΥΠΟΧΡΕΩΜΕΝΟ ΕΙΣΦΕΡΕΙΣ ΕΝ ΤΗ ΚΑΙ ΧΡΗΜΑΤΑ
ΤΑ ΟΡΘΑ ΩΣ ΤΑ ΤΑ ΧΡΗΜΑΤΑ ΟΙΚΟΓΕΝΕΙΑΣ ΜΕ ΙΔΙΟΚΤΗΤΗ
ΜΑΥΡΟΒΑΝΙΝΑ ΕΡΕΥΝΑ 2001

o mndios dnu

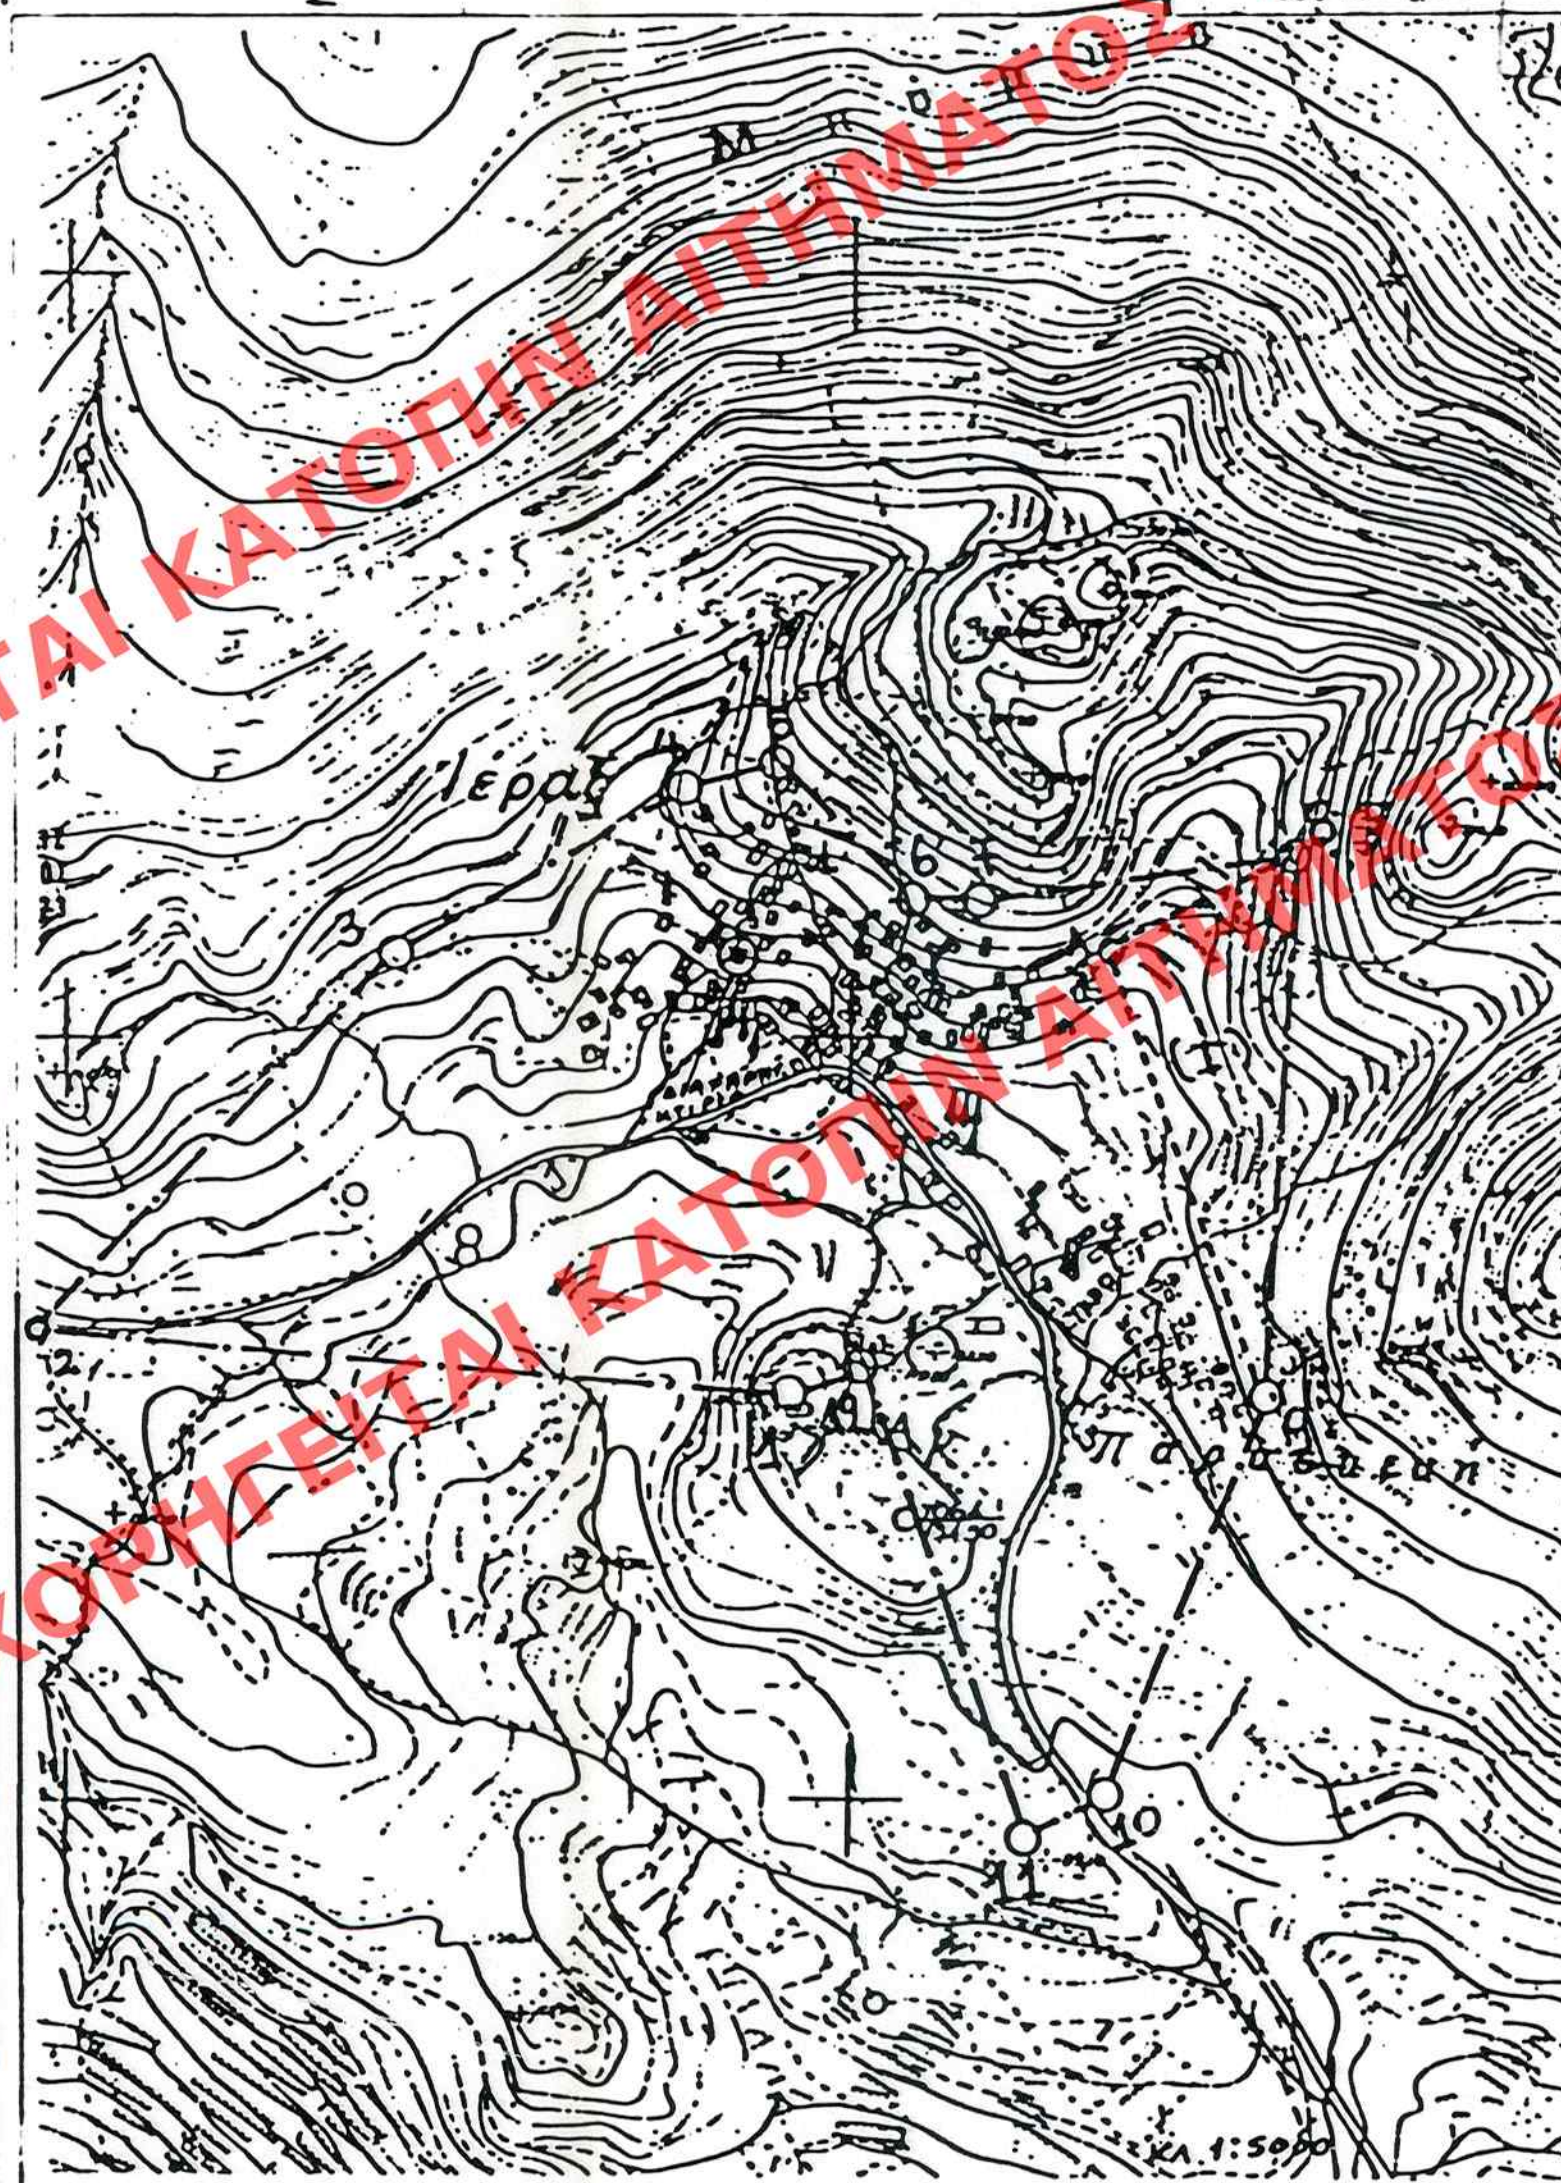

Г. 19526/02

Αναγνωρίσθαι ως διατηρηθέντων
κτίρια που βρίσκονται εντός των ορίων
του οικισμού Γέφυρα του δ. Ζαφείρα
(ν. Λακωνίας) & καθορισθείν ενδεχόν
ορων & περιγραφών ορίων αυτών

25 Zentgrafon 2

~~Γ. Παπαδόπουλος~~

Ar.φ. 260/02
Ex. 1

ΥΠΟΥΡΓΕΙΟ
ΠΕΡΙΒΑΛΛΟΝΤΟΣ
ΧΩΡΟΤΑΞΙΑΣ
ΚΑΙ ΔΗΜ. ΕΡΓΩΝ

ΔΨΙΗ . ΠΟΛΕΟΔ. ΣΧΕΔΙΑΣΜΟΥ
ΤΜΗΜΑ . ΠΑΡΑΔΟΙ. ΟΙΚΙΣΜΟΝ

ΘΕΣΗ: ΓΕΡΑΚΑΣ. Ν.ΛΑΧΩΝΗΣ

ΘΕΜΑ: ΧΑΡΑΚΤΗΡΙΣΜΟΣ
... ΩΣ ΔΙΑΤΗΡΗΤΕΟΥ ΚΤΙΡΙΟΥ
ΙΔΙΟΚΤΗΣΙΑΣ ΑΝΚ. ΤΣΑΒΑΛΑ

Διατηρητέο κτίριο.

KALMANA 1:200