


ΧΑΡΑΚΤΗΡΙΣΜΟΣ ΥΛΙΚΩΝ

- 1) ΕΠΙΧΡΙΣΜΑΤΑ ΧΡΩΜΑ ΓΑΡΑ
- 2) ΤΡΑΧΗΛΑ ΕΠΙΧΡΙΣΜΑΤΑ - ΚΟΛΛΙΔΕΣ ΧΡΩΜΑ ΓΕΥΚΟ
- 3) ΚΟΥΡΣΟΜΑΤΑ ΛΕΥΚΟΜΕΝΟΥ
- 4) ΚΕΡΑΜΟΣΚΕΠΗ ΣΤΕΓΗ
- 5) ΚΥΚΛΙΔΟΜΑΤΑ ΜΕΤΑΛΛΙΚΑ

ΟΨΗ ΠΡΟΣ ΟΔΟ ΜΑΙΖΩΝΟΣ
ΚΛ. 1:50

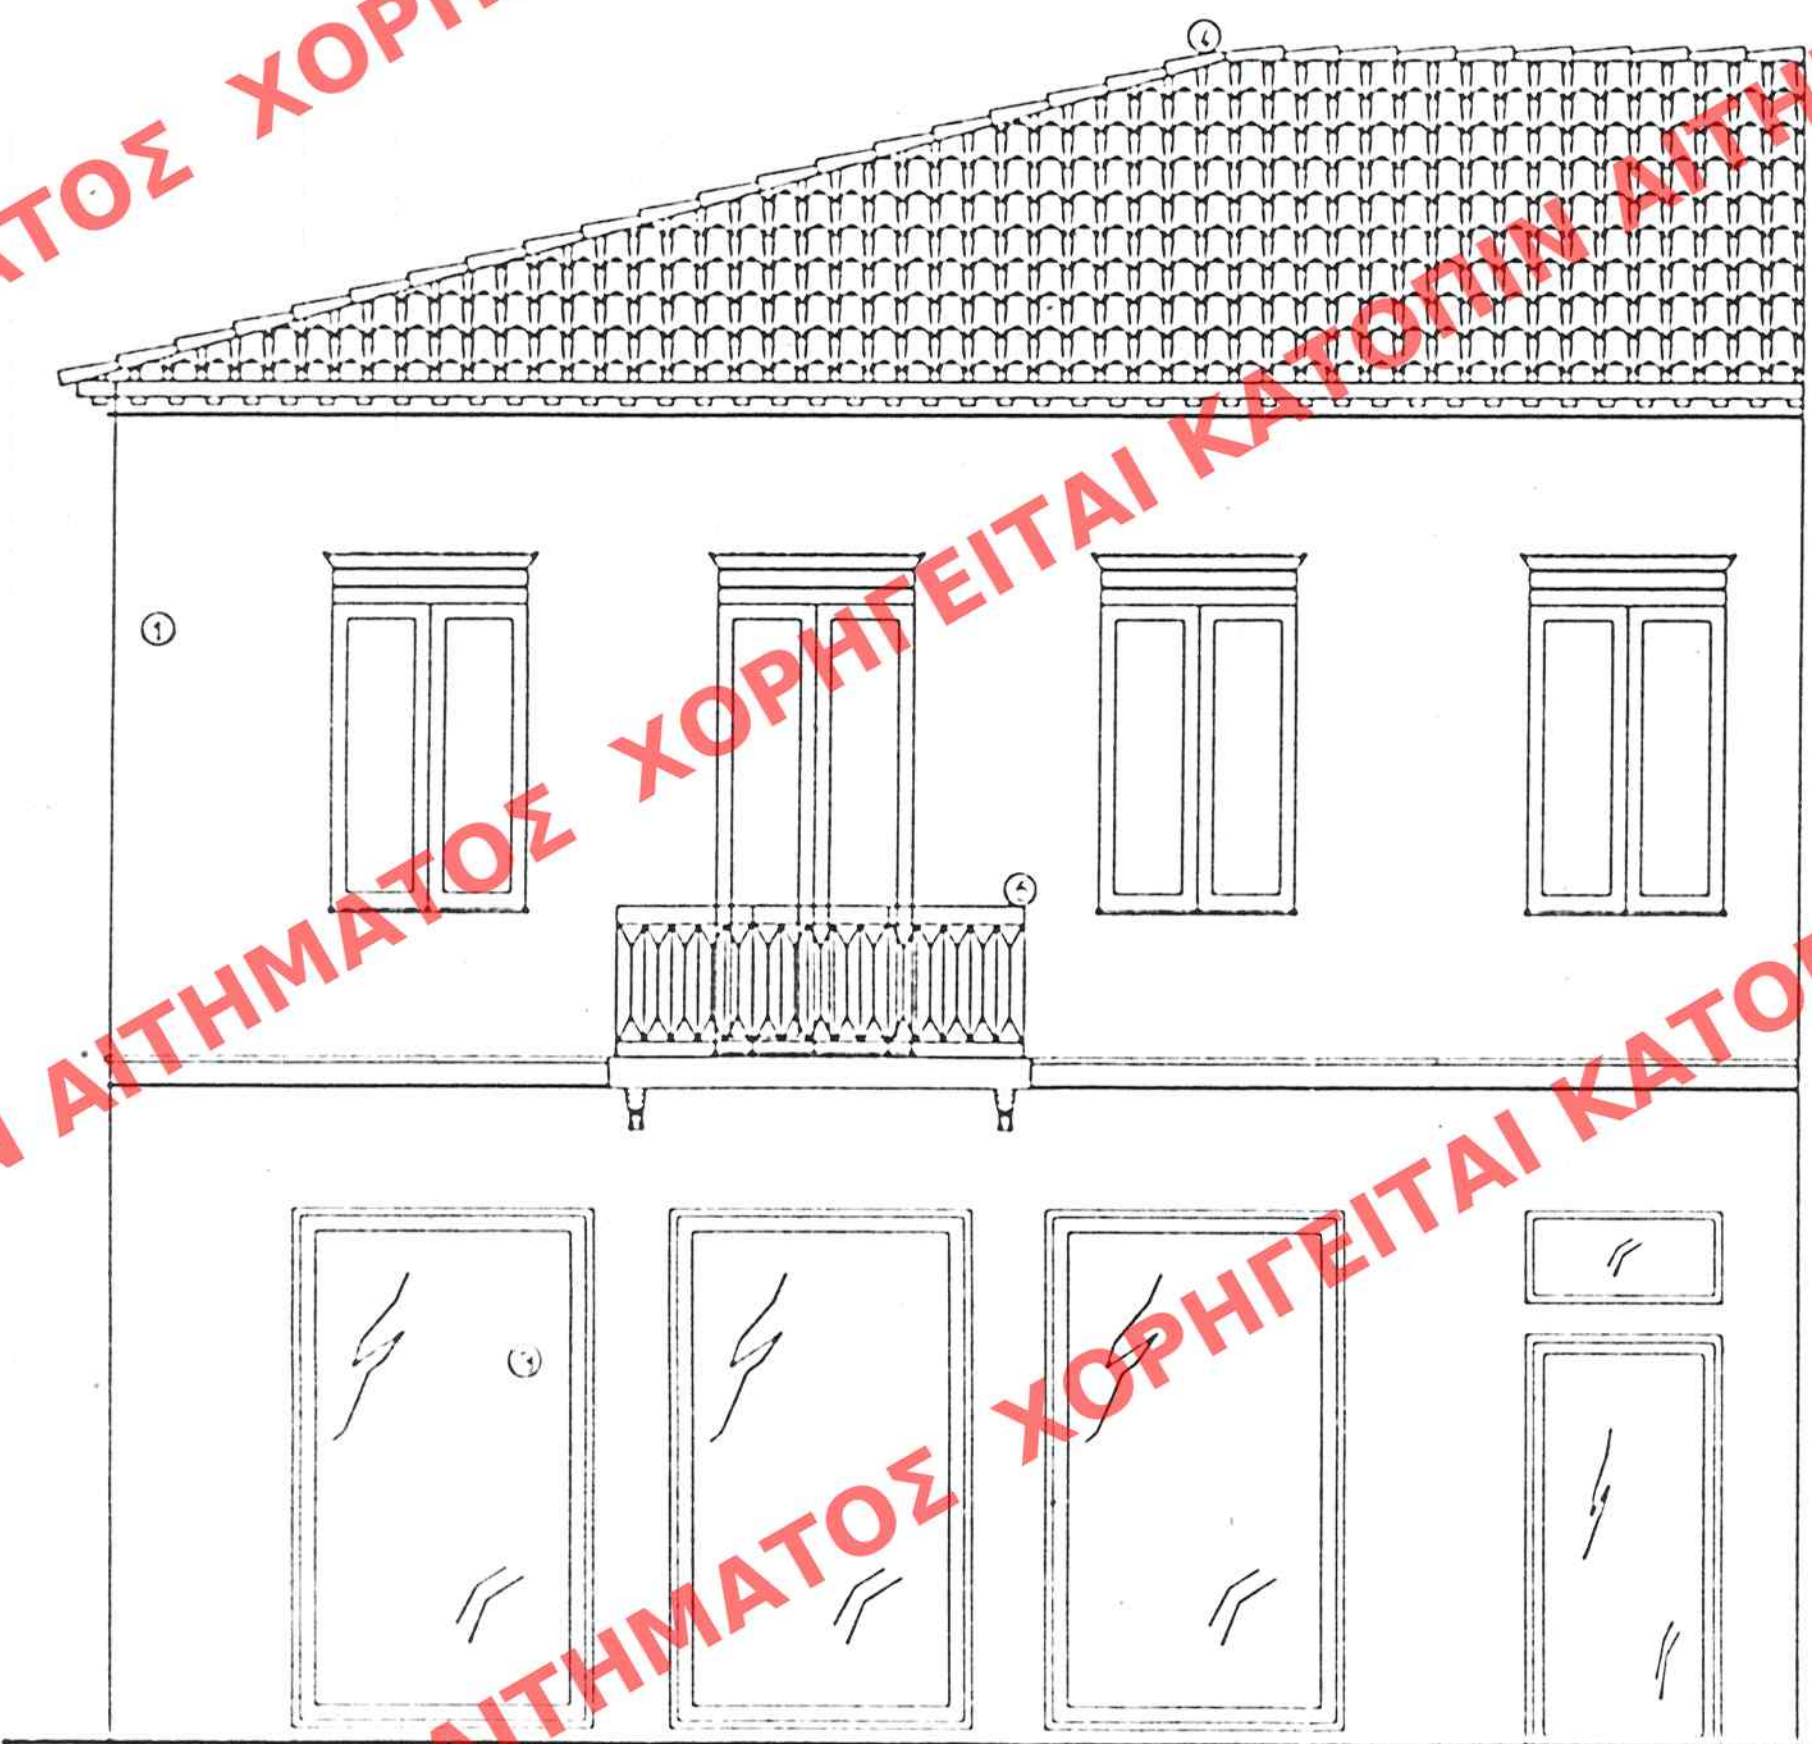

ΟΨΗ ΠΡΟΣ ΟΔΟ ΒΟΥΡΒΑΧΗ
ΚΛ. 1:50



ΑΡΙΘ. ΣΧΕΔΙΟΥ	ΓΕΝΙΚΟΣ
ΕΡΜΑΡΙΟΝ	ΕΙΔΙΚΟΣ
ΕΓΓΡΑΦΟΝ	ΑΡΙΘ. ΠΛΗΡ.
364	63/14/191

ΥΠΟΥΡΓΕΙΟ ΠΕΡΙΒΑΛΛΟΝΤΟΣ ΧΩΡΟΤΑΞΙΑΣ
ΚΑΙ ΔΗΜΟΣΙΩΝ ΕΡΓΩΝ

ΔΙΕΥΘΥΝΣΗ ΠΟΛΕΟΔΟΜΙΚΟΥ ΣΧΕΔΙΑΣΜΟΥ
ΤΜΗΜΑ ΠΑΡΑΔΟΣΙΑΚΩΝ ΟΙΚΙΣΜΩΝ

ΘΕΣΗ: ΜΑΙΖΩΝΟΣ Κ' ΒΟΥΡΒΑΧΗ ΠΑΤΡΑ

ΘΕΜΑ: ΕΙΔΙΚΗ ΡΥΘΜΙΣΗ ΣΕ ΔΙΑΤΗΡΗΤΕΟ
ΚΤΙΡΙΟ ΙΑ. ΠΕΤΡΟΥ ΓΑΤΟΥ

ΥΠΟΥΡΓΕΙΟ
ΠΕΡΙΒΑΛΛΟΝΤΟΣ ΧΩΡΟΤΑΞΙΑΣ & ΔΗΜ. ΕΡΓΩΝ
ΣΥΝΟΔΕΥΕΙ ΤΗΝ ΥΠ' ΑΡΙΘΜ. Γ. 46279/03 ΑΠΟΦΑΣΗ
ΠΕΡΙ "Καθορισμού ειδικών όρων διατήρησης
και προστασίας στο διατηρητέο κτίριο
που βρίσκεται επί των οδών Μαίζωνος &
Βούρβαχη εντός του σχεδιασμένου ρυθμ.
εξέδου Π. 19-19-2003"

Αρ. Φ. 364/03
91-9

Κλίμακα: 1:50

ΕΠΙΜΟΡΦΩΣΗ ΕΙΣ ΤΟ ΥΠ' ΑΡΙΘΜ. 1386 ΦΥΛΛΟ ΤΟΥ
Δ. ΤΕΧΝΟΥ ΤΗΣ ΕΦΗΜΕΡΙΔΑΣ ΤΗΣ ΚΥΒΕΡΝΗΣΕΩΣ
ΤΗΣ 19-12-2003.