



ΤΟΜΗ Α-Α
ΚΑ. 1:50

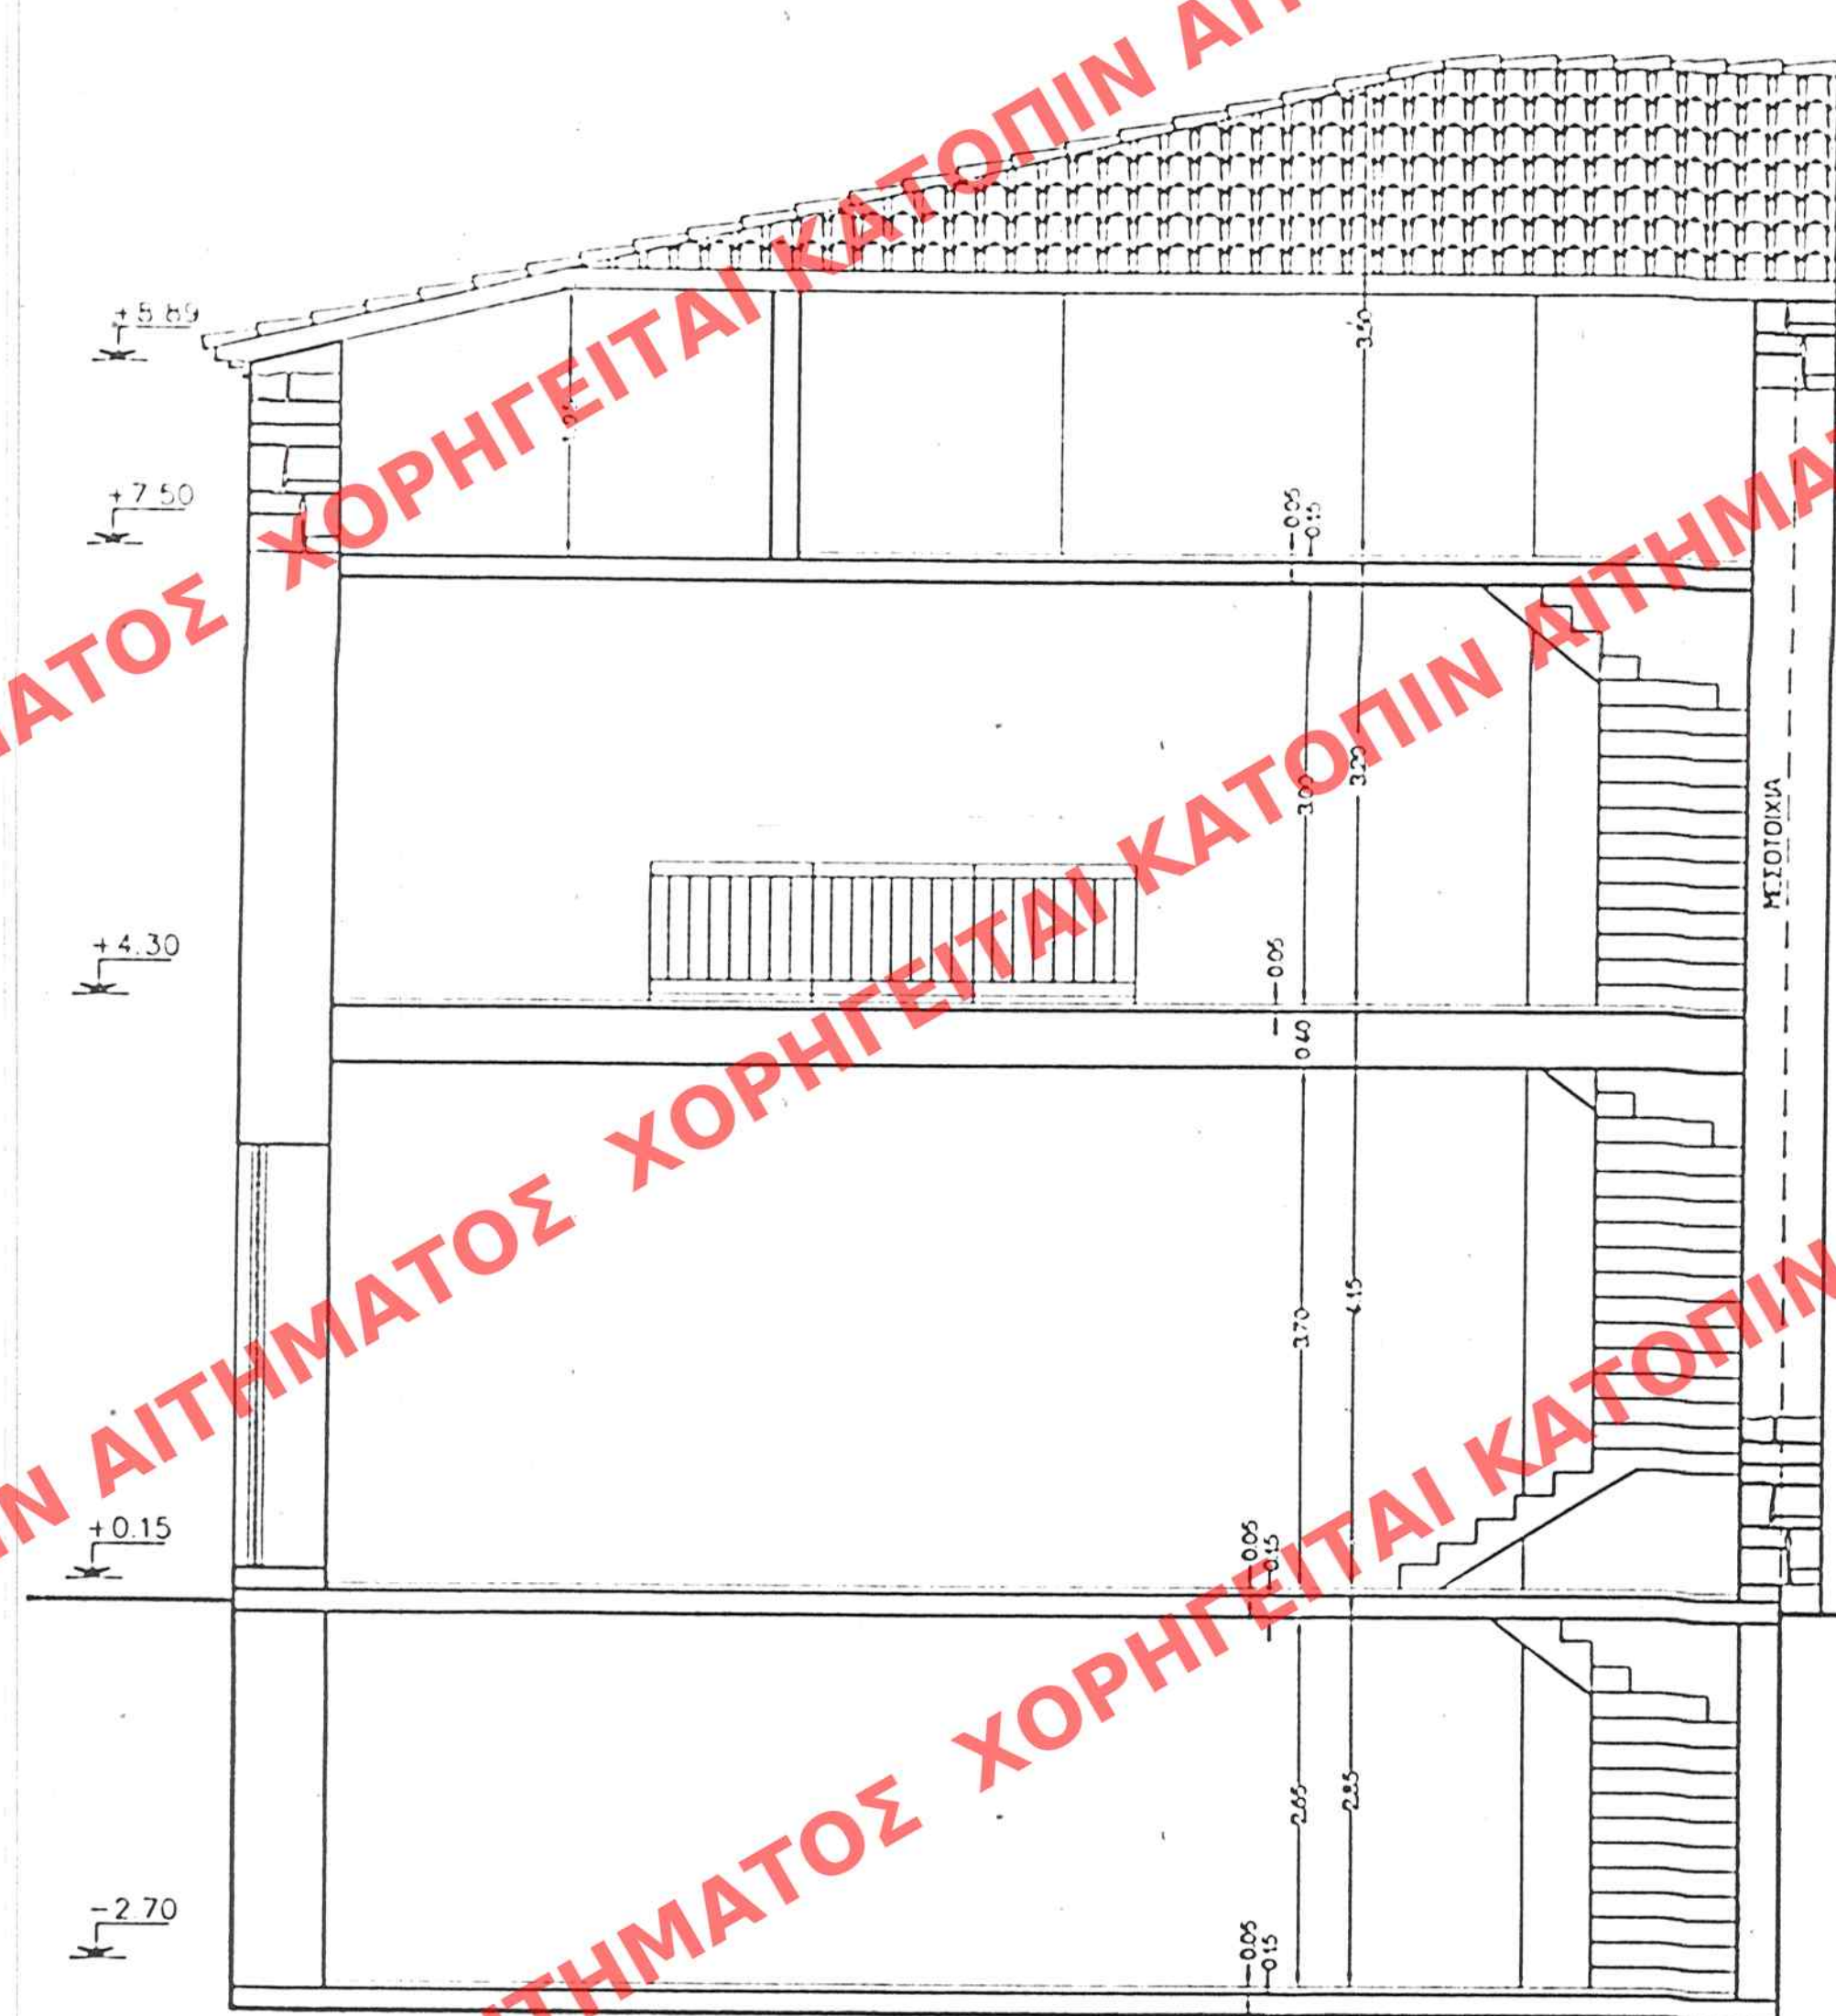

ΤΟΜΗ Β-Β
ΚΑ. 1:50

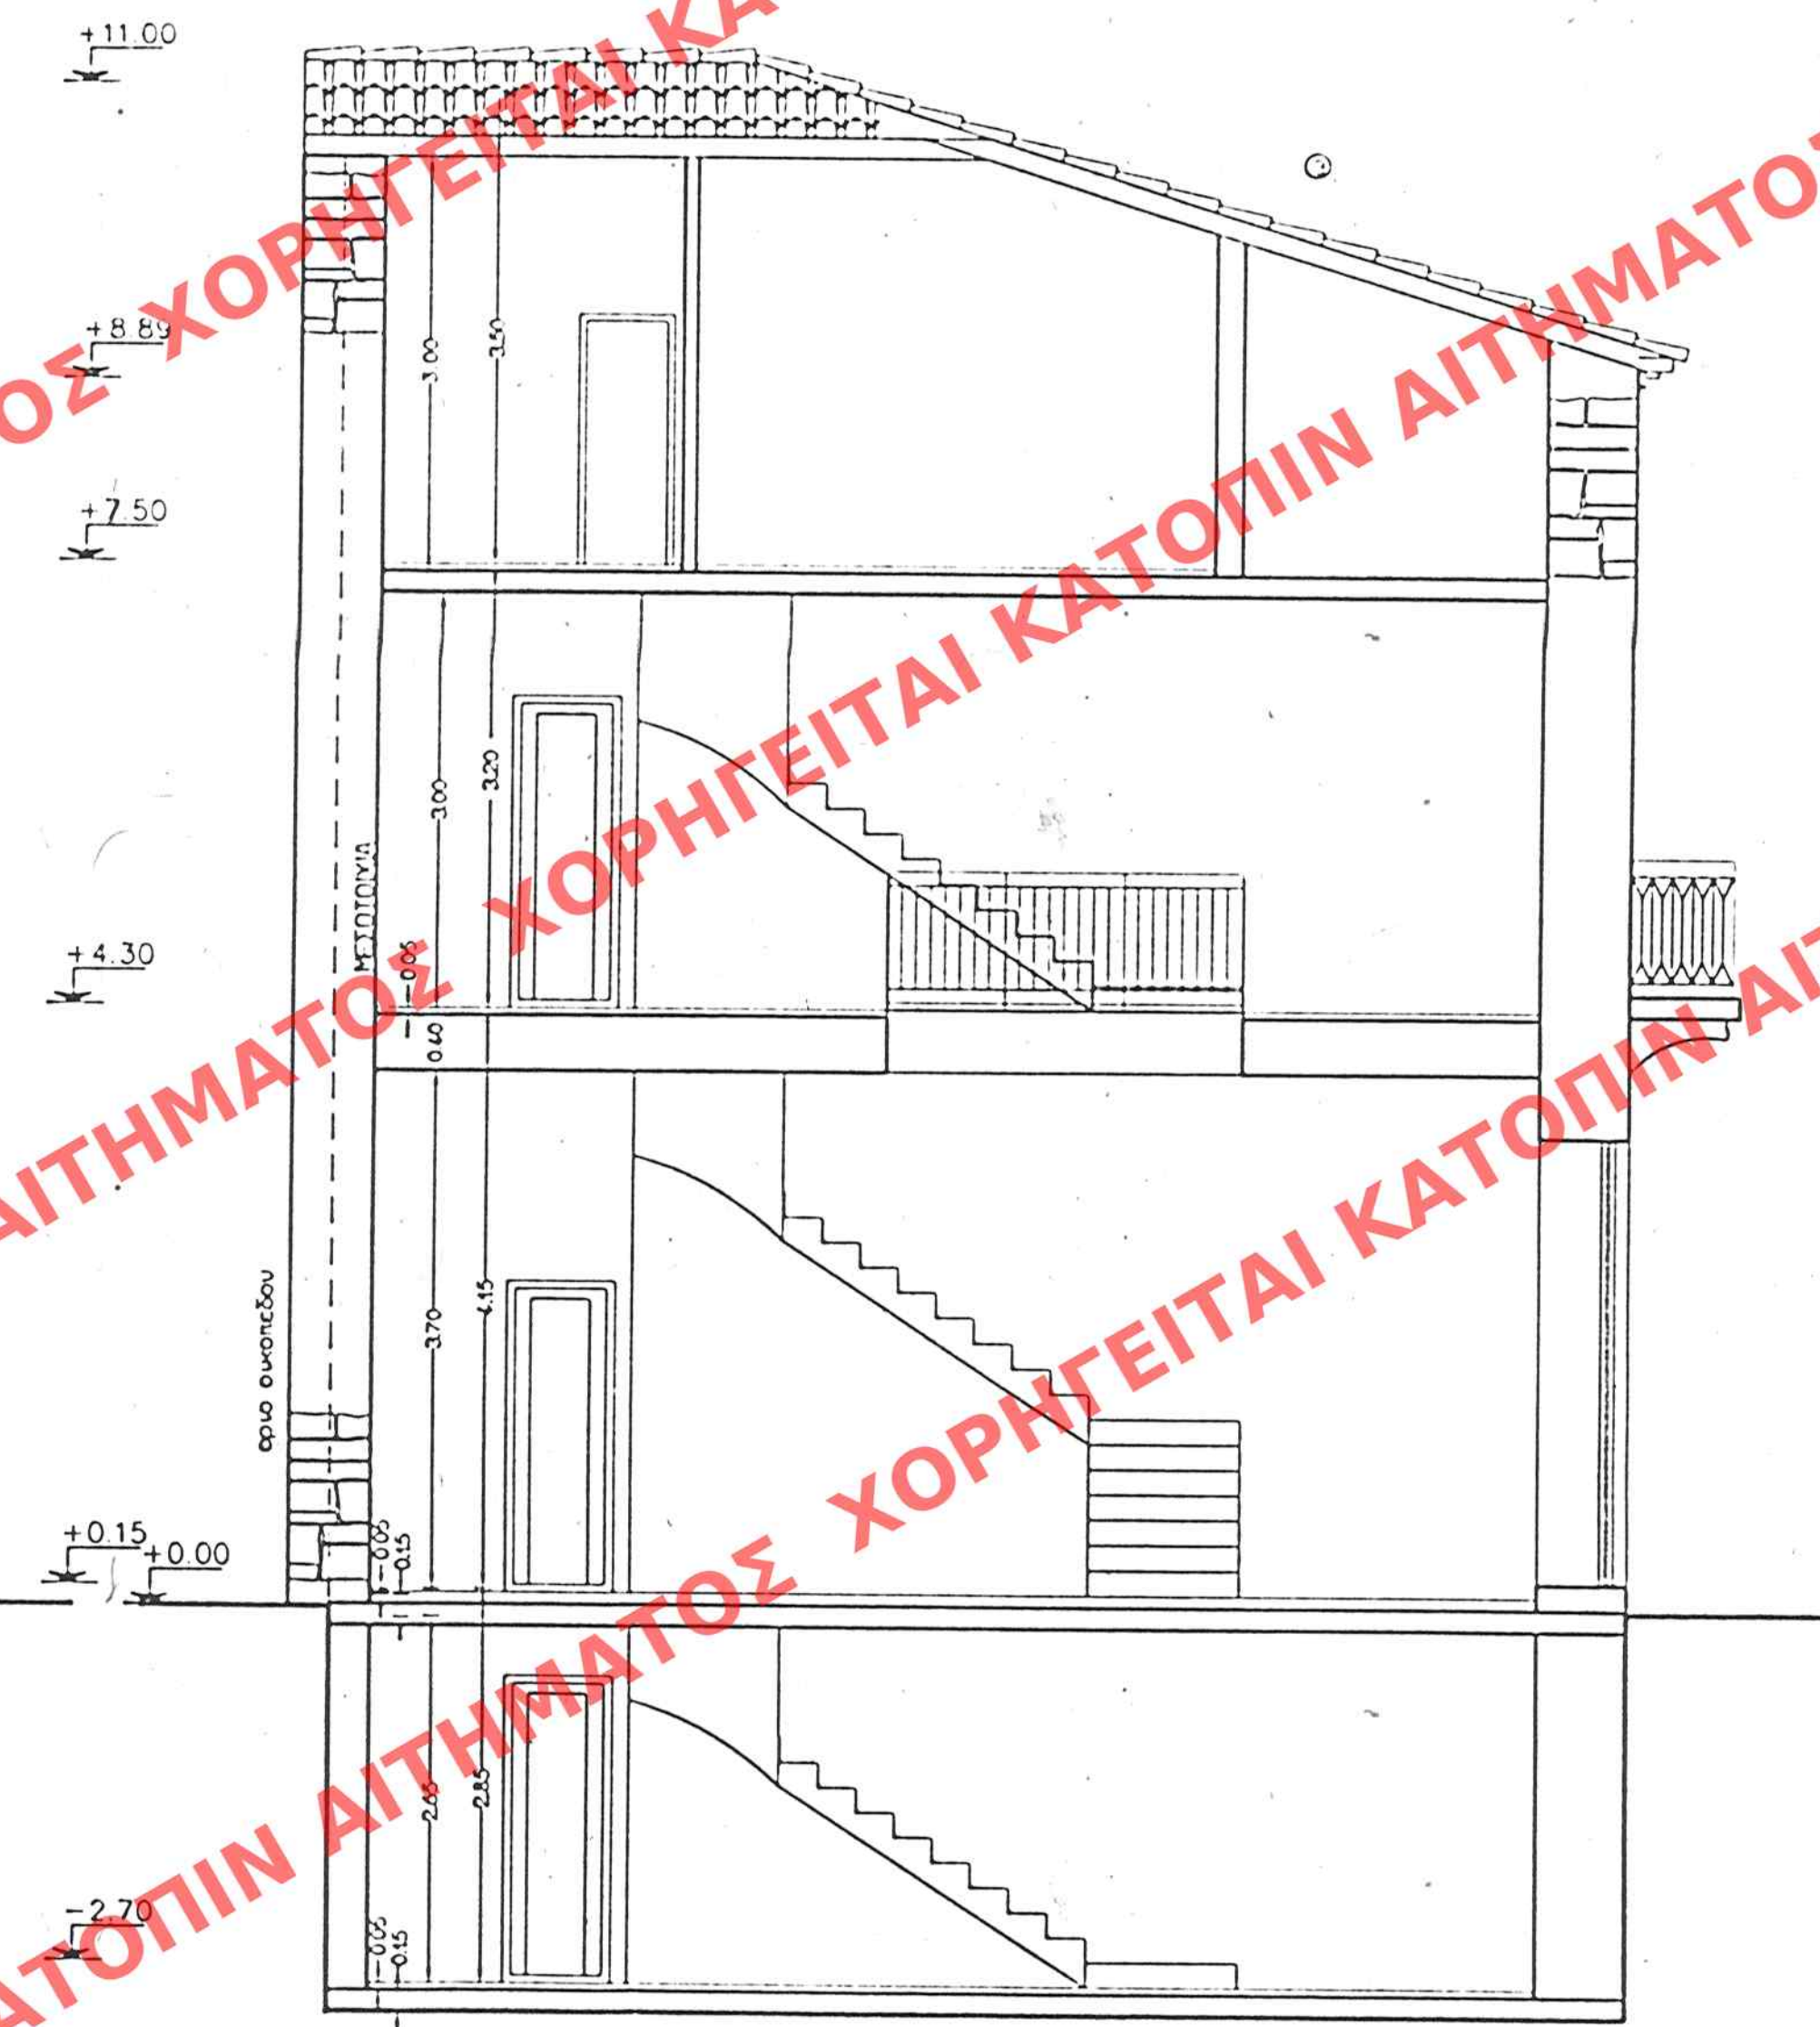

ΥΠΟΥΡΓΕΙΟ ΠΕΡΙΒΑΛΛΟΝΤΟΣ ΧΩΡΟΤΑΞΙΑΣ
ΚΑΙ ΔΗΜΟΣΙΩΝ ΕΡΓΩΝ

ΔΙΕΥΘΥΝΣΗ ΠΟΛΕΟΔΟΜΙΚΟΥ ΣΧΕΔΙΑΣΜΟΥ
ΤΜΗΜΑ ΠΑΡΑΔΟΣΙΑΚΩΝ ΟΙΚΙΣΜΩΝ

ΘΕΣΗ: ΜΑΙΖΕΝΟΣ Κ' ΒΟΥΡΒΑΧΗ ΠΑΤΡΑ

ΘΕΜΑ: ΕΙΔΙΚΗ ΡΥΘΜΙΣΗ ΣΕ ΔΙΑΤΗΡΗΤΕΟ
ΚΤΙΡΙΟ ΙΔ. ΠΕΤΡΟΥ ΓΑΤΟΥ

ΥΠΟΥΡΓΕΙΟ
ΠΕΡΙΒΑΛΛΟΝΤΟΣ ΧΩΡΟΤΑΞΙΑΣ & ΔΗΜ. ΕΡΓΩΝ
ΣΥΝΟΔΕΥΣΗ ΤΩΝ ΥΠ. ΑΡΙΘΜ. Γ. 46279/03 ΑΠΟΦΑΣΗ
ΠΕΡΙ "ΚΑΘΟΡΙΣΜΟΥ ΕΙΔΙΚΩΝ ΟΡΩΝ Β. ΠΕΡΙ-
ΟΡΙΩΝ ΔΟΜΗΣΗΣ ΣΤΟ ΔΙΑΤΗΡΗΤΕΟ ΚΤΙΡΙΟ
ΠΟΥ ΒΡΙΣΚΕΤΑΙ ΕΠΙ ΤΩΝ ΟΔΩΝ ΜΑΙΖΕΝΟΥ &
ΒΟΥΡΒΑΧΗΣ ΕΝΤΟΣ ΤΟΥ ΕΥΚΕΚΡΙΜΕΝΟΥ ΡΥΘΜΟΤ.
ΣΧΕΔΙΟΥ ΠΑΤΡΩΝ (Σ. Γ. ΧΑΪΔΑΣ)"

ΑΘΗΝΑ 20 Νοεμβρίου 2003

Κλίμακα: 1:50

Γενικός
Ειδικός
ΕΡΜΑΡΙΟΝ Φυρς
ΕΓΓΡΑΦΩΝ Αριθ. Πρωτ. 6314/211
Φυρς
Φακ.

Αρ. Φ. 364/03
ΕΧ. 9

ΕΛΛΗΝΙΣΜΟΣ ΕΙΣ ΤΟ ΥΠ. ΑΡΙΘΜ. 1386 ΟΥΛΟ ΤΟΥ
Δ' ΤΕΥΧΟΥΣ ΤΗΣ ΕΦΗΜΕΡΙΔΑΣ ΤΗΣ ΚΥΒΕΡΝΗΣΕΩΣ
ΤΗΣ 19-12-2003