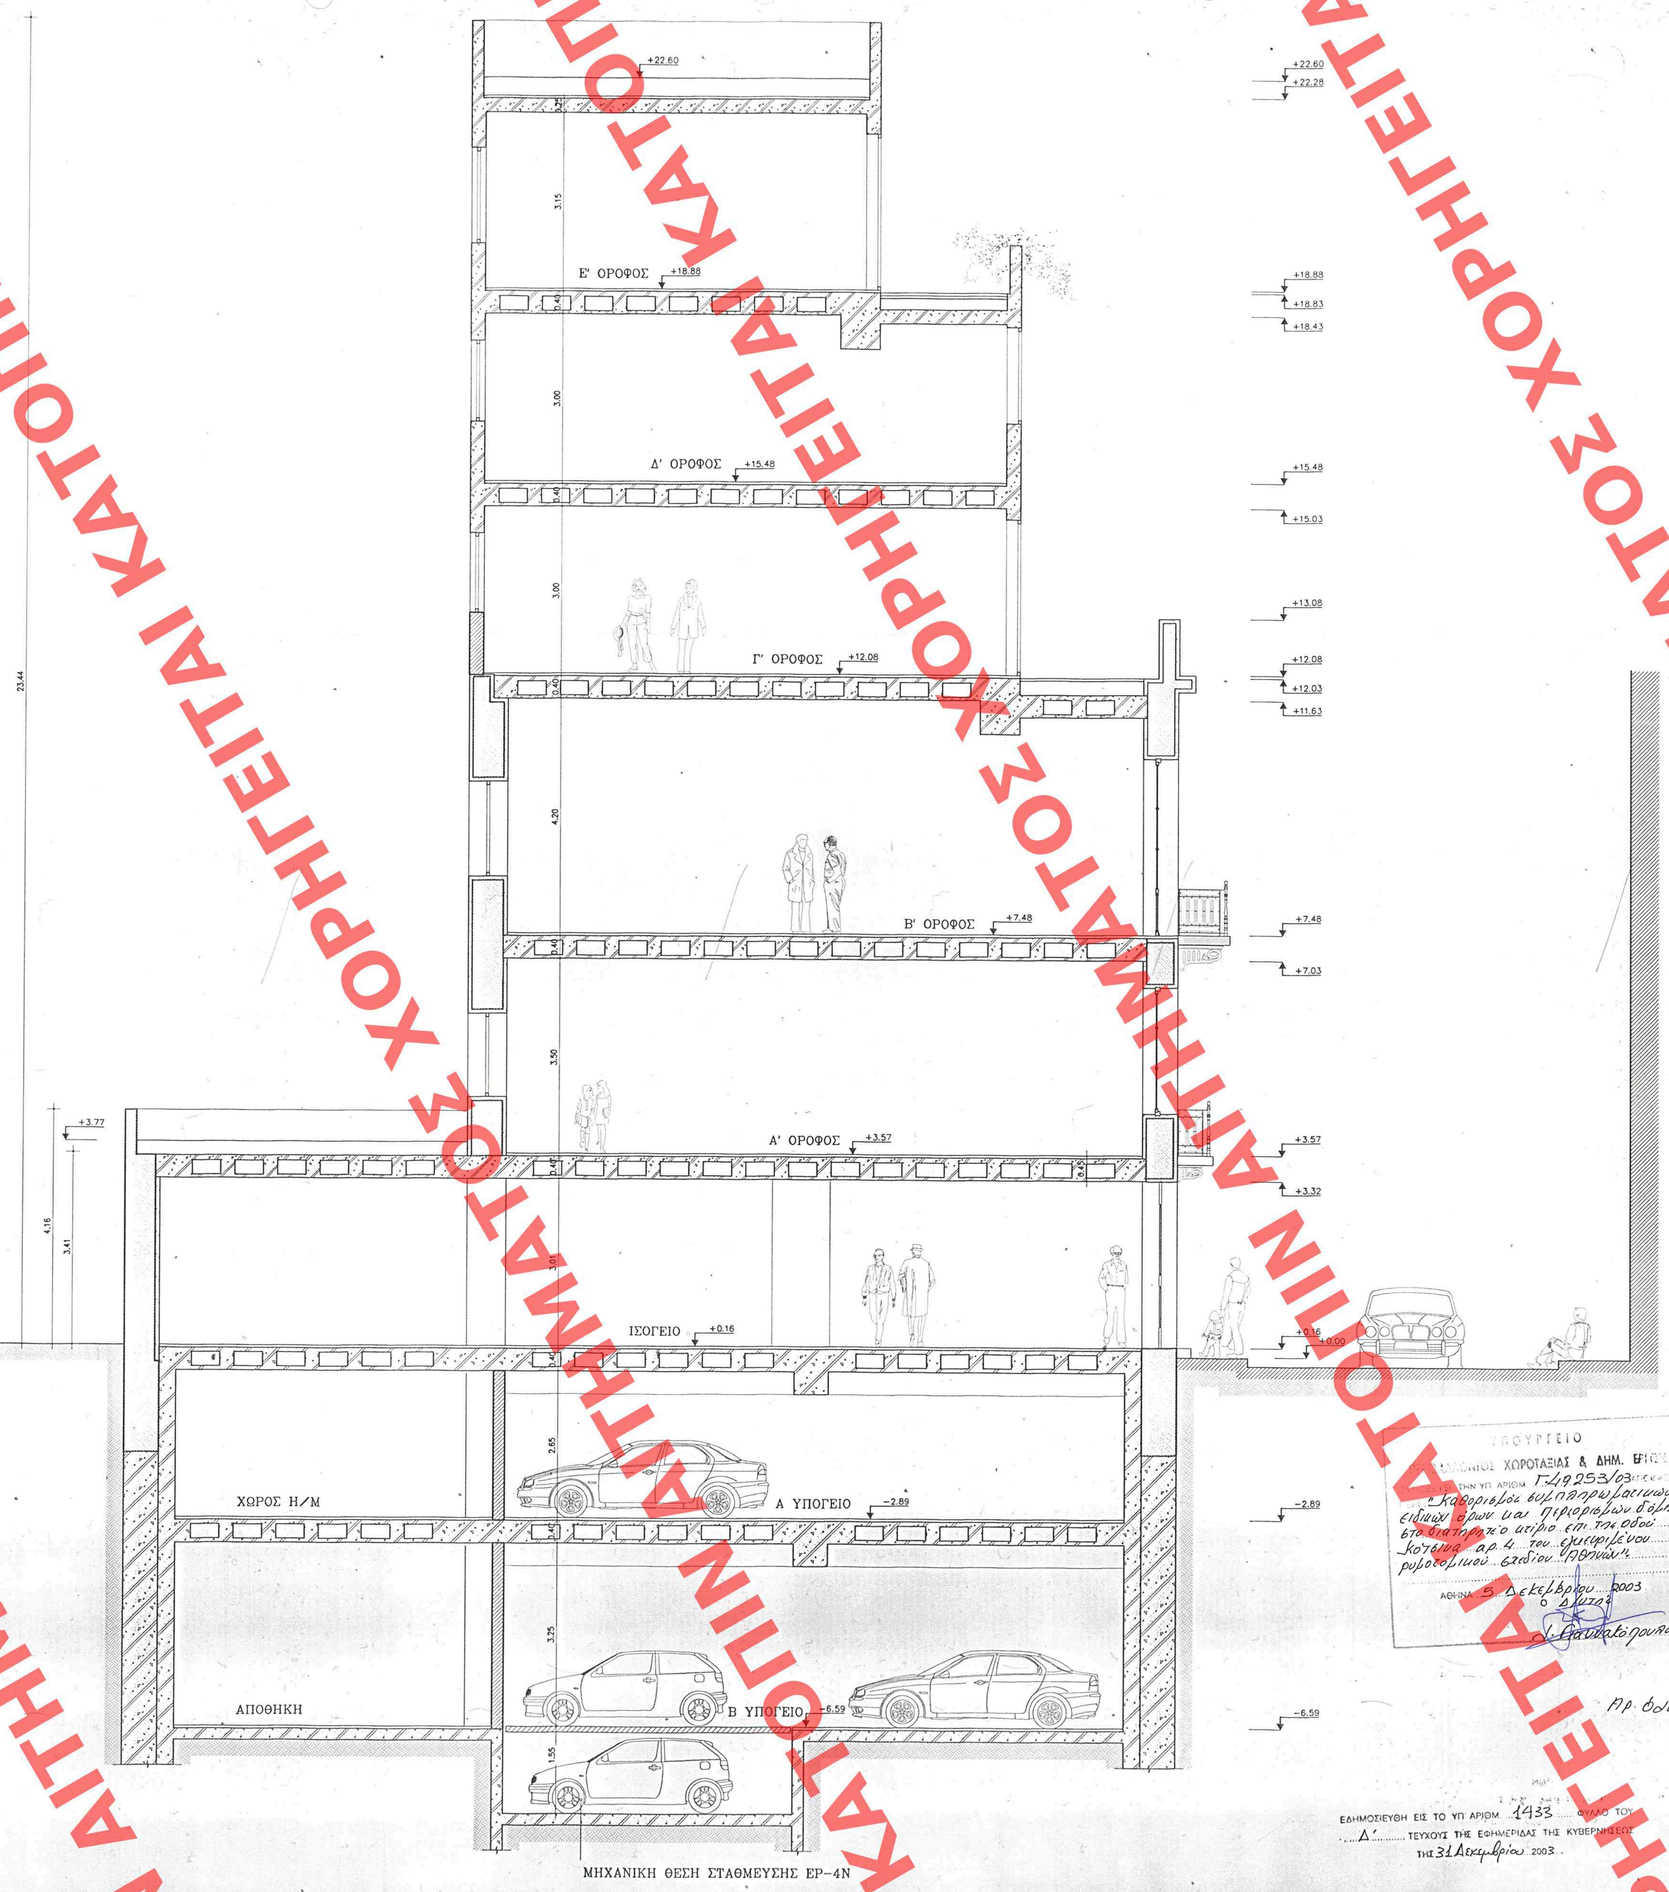

ΥΠΟΥΡΓΕΙΟ ΑΝΑΠΤΥΞΗΣ ΧΩΡΟΤΑΞΙΑΣ & ΔΗΜ. ΕΡΓΩΝ
ΤΗΝ ΥΠ' ΑΡΙΘΜ. Γ4/9253/03 ΑΠΟΦΑΣΗ
Καθορισμός συμπληρωματικών ειδικών όρων για περιορισμένο δόμηση στο διατηρητέο κτίριο επ. της οδού Κότσικα αρ. 4 του ...εγκεκριμένου ρυθμιστικού σχεδίου πόλεως
ΑΘΗΝΑ 5 Δεκεμβρίου 2003
Ο Δ/ΝΤΗΣ
Ο. Γαυλατζόπουλος

Αρ. θαλ. 380 Β/03
σελ. 16

ΕΛΗΜΟΣΙΕΥΘΗ ΕΙΣ ΤΟ ΥΠ ΑΡΙΘΜ. 1933 ΦΥΛΛΟ ΤΟΥ Δ' ΤΕΥΧΟΥΣ ΤΗΣ ΕΦΗΜΕΡΙΔΑΣ ΤΗΣ ΚΥΒΕΡΝΗΣΕΩΣ
της 31 Δεκεμβρίου 2003

ΣΑΡΑΝΤΗΣ ΚΑΤΣΟΥΡΟΣ ΜΑΡΙΑ ΠΑΠΑΔΟΠΟΥΛΟΥ
ΚΕΚΡΟΠΟΣ 7-9 105 55 ΑΘΗΝΑ ΤΗΛ-FAX: 010 32 43 496 ΤΗΛ-FAX: 010 32 43 563

ΕΡΓΟΔΟΤΗΣ :	EKTASIS DEVELOPMENT SA ΧΑΡ. ΤΡΙΚΟΥΠΗ 141 Ν. ΕΡΥΘΡΑΙΑ 146-71 τηλ: 210-8070890 fax: 210-6201201
ΕΡΓΟ :	ΕΠΙΣΚΕΥΗ ΥΠΑΡΧΟΝΤΟΣ ΚΑΙ ΠΡΟΣΘΗΚΗ ΚΑΘ' ΥΨΟΣ ΣΕ ΥΦΙΣΤΑΜΕΝΟ ΚΤΙΡΙΟ ΚΑΙ ΜΕΤΑΤΡΟΠΗ ΤΟΥ ΣΕ ΚΤΙΡΙΟ ΓΡΑΦΕΙΩΝ
ΘΕΣΗ :	ΟΔΟΣ ΚΟΤΣΙΚΑ 4 -ΑΘΗΝΑ Ο.Τ. 77088
ΜΕΛΕΤΗ :	ΑΡΧΙΤΕΚΤΟΝΙΚΗ
ΣΤΑΔΙΟ :	ΟΡΙΣΤΙΚΗ
ΘΕΜΑ ΠΙΝΑΚΑ :	ΤΟΜΗ Α-Α (ΠΡΟΤΑΣΗ)

ΗΜ/ΝΙΑ: ΙΟΥΝΙΟΣ 2003	ΚΛΙΜΑΚΑ : 1:50	ΑΡΙΘΜΟΣ ΣΧΕΔΙΟΥ
ΜΕΛΕΤΗ :	ΘΕΩΡΗΣΕΙΣ	A.13
ΑΡΧ. ΚΑΤΣΟΥΡΟΣ ΣΑΡΑΝΤΗΣ		
ΣΤΑΤ.		
Η/Μ		ΥΠΟΓΡΑΦΗ-ΣΦΡΑΓΙΔΑ:
ΣΥΜΒΟΥΛΟΙ :		
ΑΡΧ.		
ΣΤΑΤ.		
Η/Μ		

ΑΠΟΤΥΠΩΣΗ ΑΠΟ ΤΟ ΑΡΧΕΙΟ ΑΘΗΝΩΝ
ΑΡΙΘ. ΕΣΕΔΙΟΥ Γενικός ..... Ειδικός .....
ΜΑΡΙΟΝ Θυρίς ..... Φύλ. .....
ΕΓΓΡΑΦΩΝ Αριθ. Πρωτ. ..... Θυρίς ..... Φύλ. .....

ΧΟΡΗΓΗΤΑΙ ΑΠΟ ΤΟΝ ΑΡΙΘΜΑΤΟΣ ΧΟΡΗΓΗΤΑΙ ΑΠΟ ΤΟΝ ΑΡΙΘΜΑΤΟΣ ΧΟΡΗΓΗΤΑΙ ΑΠΟ ΤΟΝ ΑΡΙΘΜΑΤΟΣ ΧΟΡΗΓΗΤΑΙ ΑΠΟ ΤΟΝ ΑΡΙΘΜΑΤΟΣ ΧΟΡΗΓΗΤΑΙ ΑΠΟ ΤΟΝ ΑΡΙΘΜΑΤΟΣ ΧΟΡΗΓΗΤΑΙ ΑΠΟ ΤΟΝ ΑΡΙΘΜΑΤΟΣ ΧΟΡΗΓΗΤΑΙ ΑΠΟ ΤΟΝ ΑΡΙΘΜΑΤΟΣ ΧΟΡΗΓΗΤΑΙ ΑΠΟ ΤΟΝ ΑΡΙΘΜΑΤΟΣ