
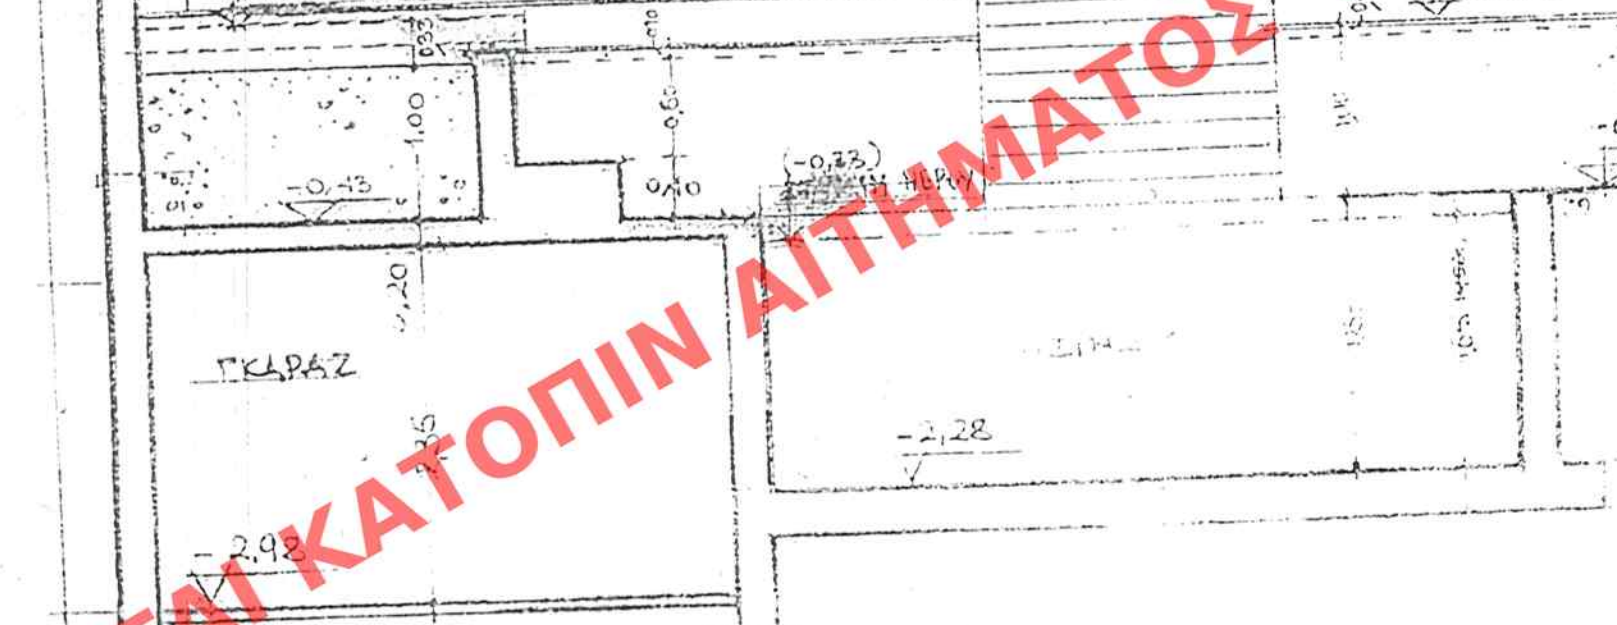


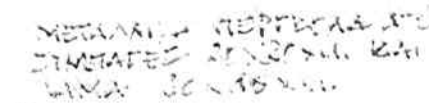

ΥΠΟΥΡΓΕΙΟ
ΠΕΡΙΒΑΛΛΟΝΤΟΣ ΧΩΡΟΤΑΞΙΑΣ & ΔΗΜ. ΕΡΓΩΝ
ΣΥΝΟΔΕΥΕΙ ΤΗΝ ΥΠ' ΑΡΙΘΜ. ... 51317 / 03 ΑΠΟΦΑΣΗ
ΠΕΡΙ ΚΑΘΟΡΙΣΜΟΥ ΕΙΔΙΚΩΝ ΟΡΩΝ ΚΑΙ ΠΡΟ-
ΟΡΙΩΝ ΔΟΜΗΣΗΣ ΣΤΟ ΔΙΑΤΗΡΗΤΕΟ ΠΤΗΡΟ-
ΠΟΥ ΒΡΙΣΚΕΤΑΙ ΣΤΗ ΤΡΕΣ ΟΔΟ ΤΟΞΟΜΕΤΑ ΦΡ-
ΣΤΟΣ ΤΟΥ ΕΚΚΕΚΡΥΜΕΝΟΥ ΡΙΣΜΟΥ ΑΧΕΙΔΙΟΥ
17 ΦΥΛΙΚΟΥ (Σ.Η. ΔΕΛΤΑ 17)
ΑΘΗΝΑ ... 18 Δεκεμβρίου 2003
Ι. ΚΑΛΗΜΟΤΤΟΥΛΟΣ

ΒΑΣΙΔΗΣ Δ. ΤΣΕΓΚΗΣ
ΑΡΧΙΤΕΚΤΟΝ - ΜΗΧΑΝΙΚΟΣ
Διεύθυνση: 105 74 ΑΘΗΝΑ - ΤΗΛ 7211 778
του Πανεπιστημίου Παιδείας
ΜΕΛΟΣ Ε.Ε. ΑΡΧΙΤΕΚΤΟΝΩΝ 11.311
ΗΜΕΡΟΛΟΓ. C - 10574 ΑΘΗΝΑ - ΤΗΛ 7211 778

A 7
[ANTIKAOIETA TO
EΓΓΕΚΡΙΜΕΝΟ A 9]

[illegible]

ΑΡΙΘ. ΕΣΧΕΔΙΟΥ	Γενικός	
	Ειδικός	
ΕΡΜΑΡΙΟΝ	Ευρώ	Χακ.
ΕΓΓΡΑΦΩΝ	Αριθ. Πρωτ.	
	Ευρώ	Χακ.

ΕΛΗΜΟΣΙΕΥΘΗ ΕΙΣ ΤΟ ΥΠ' ΑΡΙΘΜ. 1448 ΦΥΛΛΟ ΤΟΥ
..... Δ' ΤΕΥΧΟΥΣ ΤΗΣ ΕΦΗΜΕΡΙΔΑΣ ΤΗΣ ΚΥΒΕΡΝΗΣΕΩΣ
ΤΗΣ 31-12-2003.