


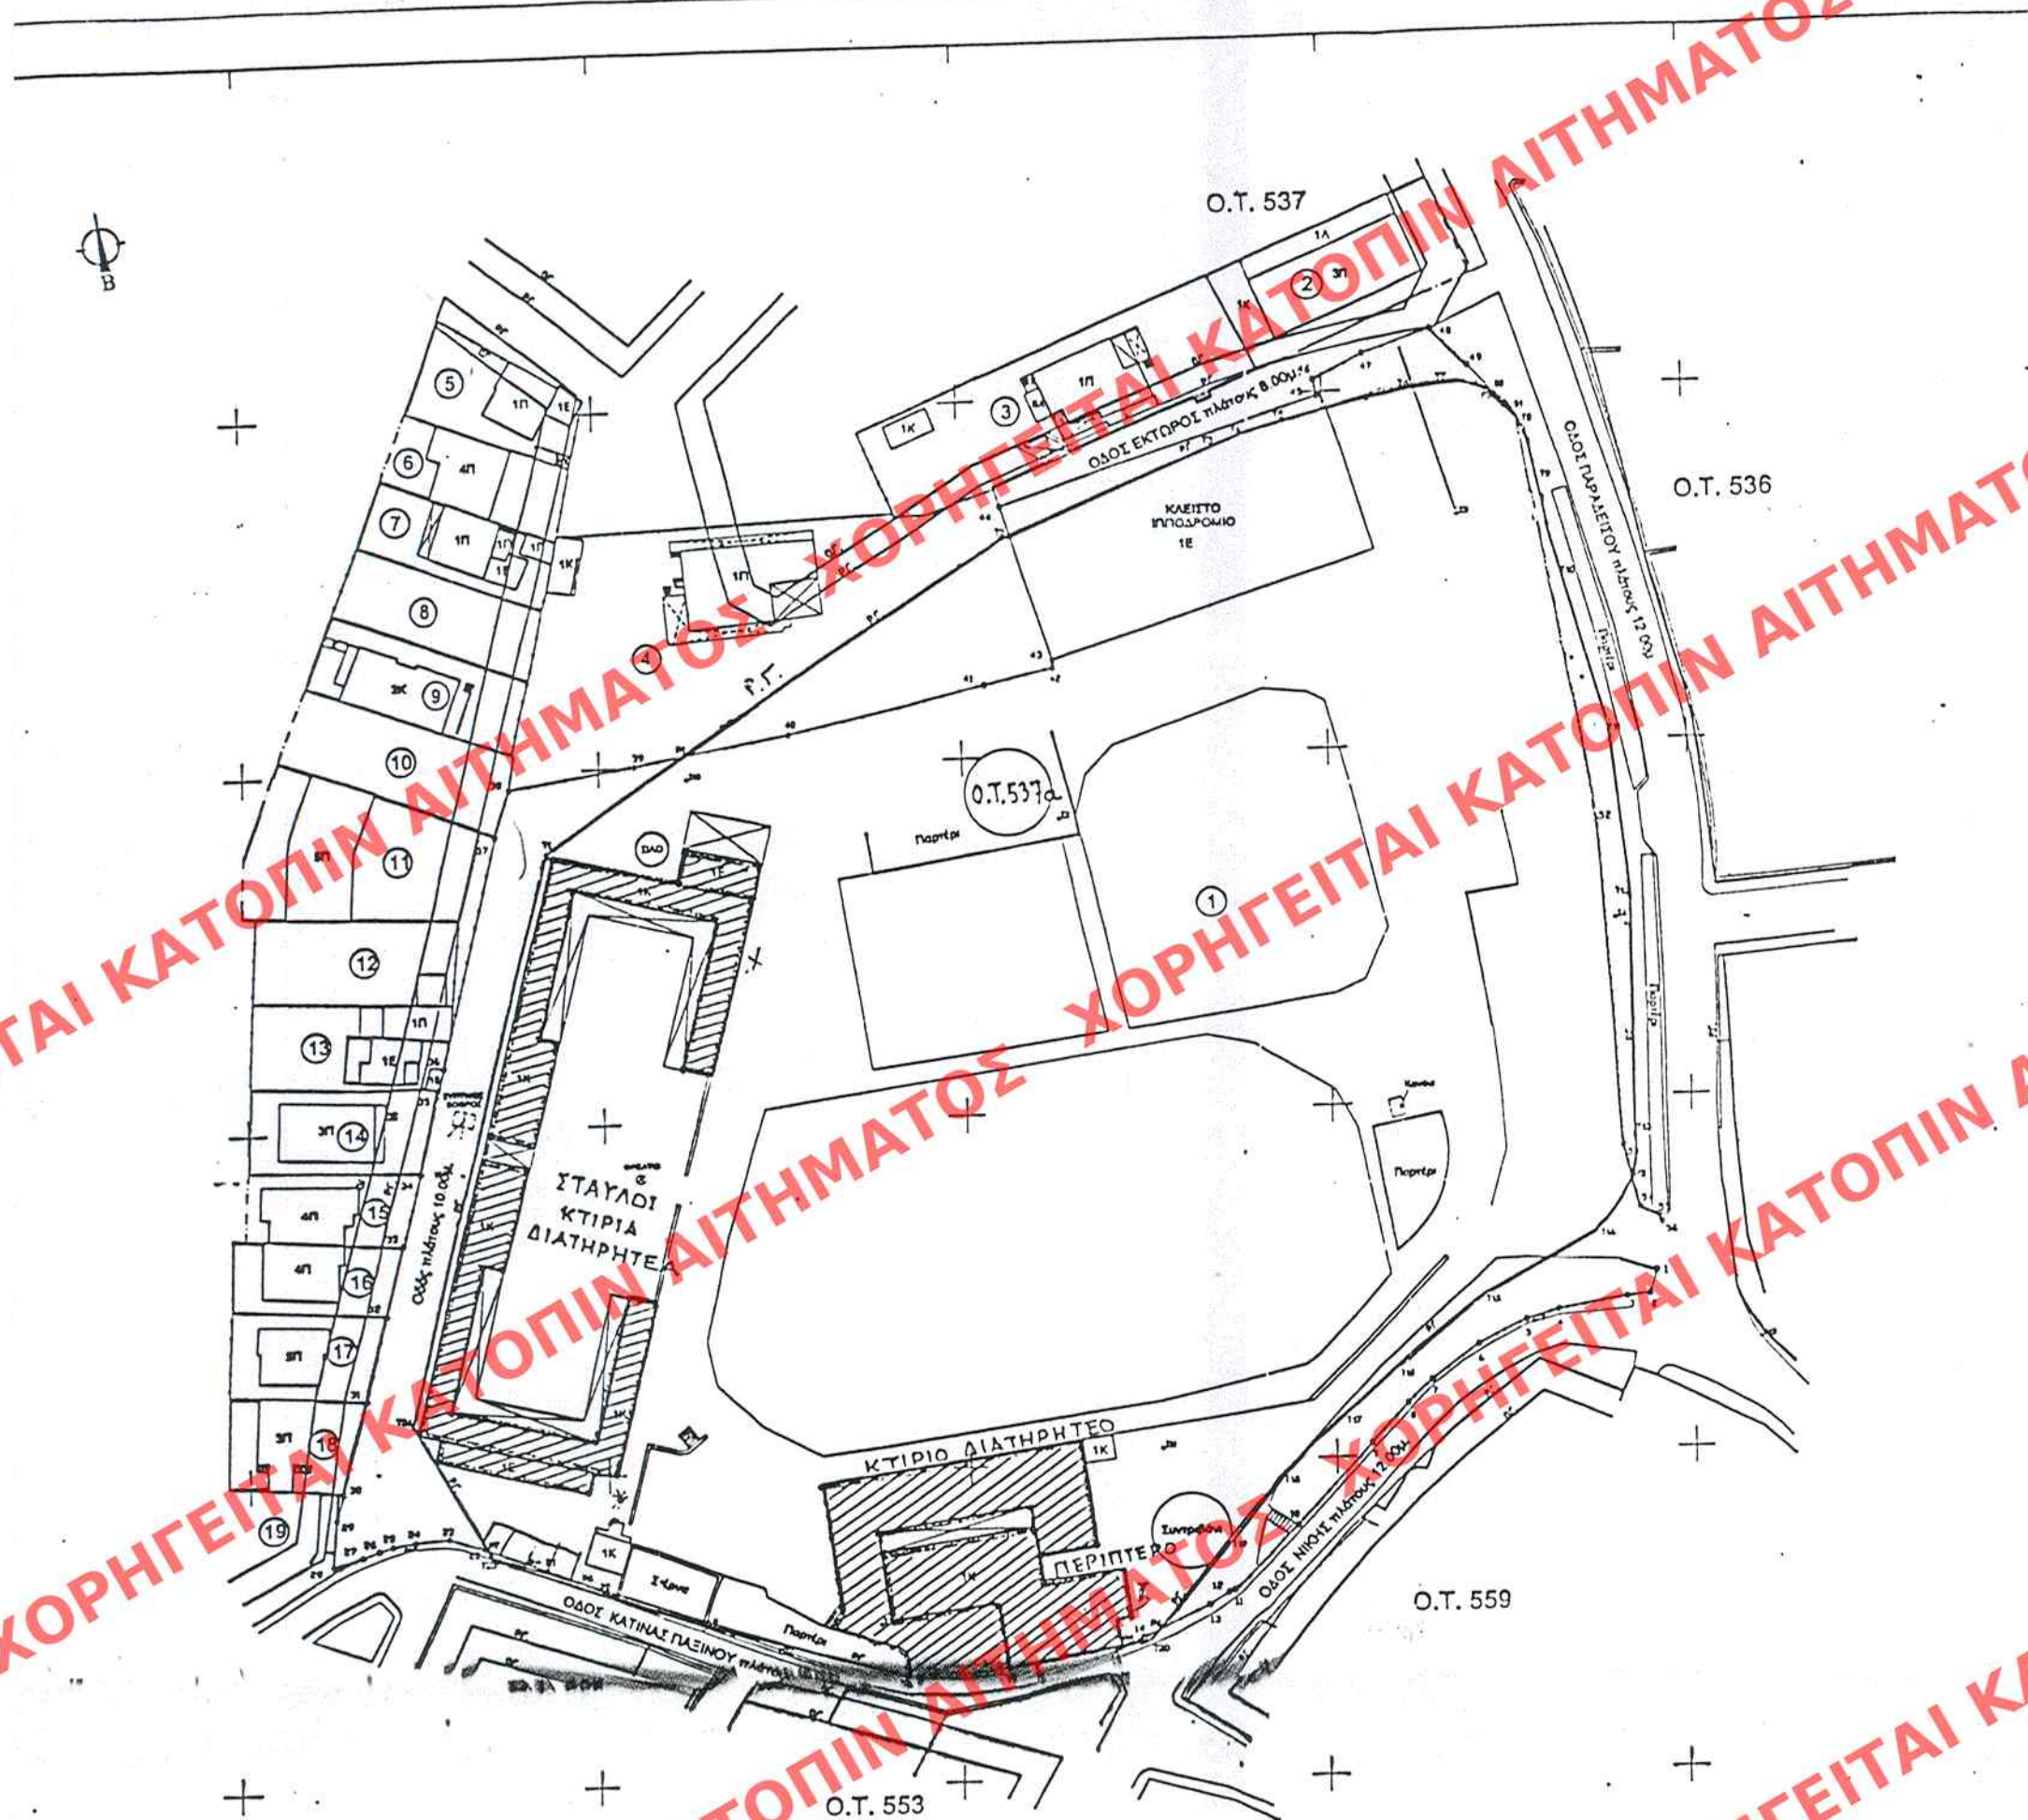

1-2 = 3.44μ.
2-3 = 3.17μ.
3-4 = 9.55μ.
4-5 = 4.60μ.
5-6 = 7.43μ.
6-7 = 8.12μ.
7-8 = 4.72μ.
8-9 = 7.51μ.
9-10 = 15.08μ.
10-11 = 12.41μ.
11-12 = 0.79μ.
12-13 = 3.17μ.
13-14 = 10.02μ.
14-15 = 4.02μ.
15-16 = 11.37μ.
16-17 = 3.95μ.
17-18 = 12.59μ.
18-19 = 31.64μ.
19-20 = 13.43μ.
20-21 = 10.47μ.
21-22 = 9.47μ.
22-23 = 5.38μ.
23-24 = 4.82μ.
24-25 = 3.21μ.
25-26 = 2.01μ.
26-27 = 2.35μ.
27-28 = 4.10μ.
28-29 = 6.71μ.

1. Αρχικό Εμβαδόν-Εμβαδόν αποκαταρτισμένης
 $E(1, 2, 3, 4, \dots, 54, 55, 56, 1) = 22.443,657 \mu.$

2. Εμβαδόν εντός Ο.Τ.
 $E(T1, P1, 40, 41, \dots, T7, P2, 50, \dots, 21, P7, T24, T1) = 20.534,337 \mu.$

3. Εμβαδόν Ο.Τ.
 $E(T1, T2, T3, \dots, T22, T23, T24, T1) = 21.361,097 \mu.$

ΑΠΟΤΥΠΩΣΗ ΙΔ/ΣΙΑΣ
ΙΠΠΙΚΟΥ ΟΜΙΛΟΥ ΑΜΑΡΟΥΣΙΟΥ

ΟΔΟΣ ΠΑΡΑΔΕΙΣΟΥ
ΔΗΜΟΥ ΑΜΑΡΟΥΣΙΟΥ

KAIMAKA 1 : 1000

29-30 = 3.84μ.
30-31 = 13.45μ.
31-32 = 12.21μ.
32-33 = 10.16μ.
33-34 = 10.79μ.
34-35 = 12.25μ.
35-36 = 3.12μ.
36-37 = 33.18μ.
37-38 = 6.86μ.
38-39 = 18.17μ.
39-40 = 21.84μ.
40-41 = 27.42μ.
41-42 = 9.82μ.
42-43 = 1.07μ.
43-44 = 22.89μ.
44-45 = 45.76μ.
45-46 = 2.37μ.
46-47 = 7.73μ.
47-48 = 10.11μ.
48-49 = 7.20μ.
49-50 = 5.57μ.
50-51 = 3.22μ.
51-52 = 59.14μ.
52-53 = 45.68μ.
53-54 = 9.32μ.
54-55 = 2.20μ.
55-56 = 1.77μ.
56-1 = 6.77μ.

μ.
μ.
"Χαρακτηρισμός ως διατηρητέου
κτιριακού συγκροτήματος, 5' του περιβά-
λλοντα χώρου αυτού που βρίσκεται εντός
του ρυμοτομ. σχεδίου δ. Αμαρουσίου
(ν. Αττικής) 5' καθορισμό ειδικών όρων
5' περιγραφών δόμησης αυτού"
28/ανουβρίου 2013.

Ap. ϕ . 65/03
GX. 1

AMT EXCESSY Funds
Educatg
SPENSION Sack
SPPASSTP Pst
.....

ΕΛΗΜΟΣΙΕΥΟΝ ΕΙΣ ΤΟ ΥΠ' ΑΡΙΘΜ. 162..... ΟΥΜΟ ΤΟΥ
..... Δ..... ΤΕΥΧΟΥΣ ΤΗΣ ΕΛΗΜΕΡΙΑΣ ΤΗΣ ΚΥΒΕΡΝΗΣΕΩΣ
ΤΗΣ 28-2-2003.

ΥΠΟΥΡΓΕΙΟ
ΠΕΡΙΒΑΛΛΟΝΤΟΣ
ΧΩΡΟΤΑΞΙΑΣ
ΚΑΙ ΔΗΜ. ΕΡΓΩΝ

ΛΥΣΗ ΠΟΛΕΟΔ. ΣΧΕΔΙΑΣΜΟΥ
ΤΜΗΜΑ ΠΑΡΑΛΩΣ. ΟΙΚΙΣΜΟΝ

ΘΕΙΗ: ΟΔΟΣ ΠΑΡΑΧΕΙΤΟΥ 18
ΑΝΗΡΩΣΙΟ ΠΥΡΙΚΗΣ ΟΤ 537α

ΘΕΜΑ: ΧΑΡΑΚΤΗΡΙΣΜΟΣ ΣΕ ΔΙΑΦ/Ν
ΚΤΙΡΙΑΚΩΝ ΕΓΚΑΤΑΣΤΑΣΕΩΝ
ΕΛΛΗΝΙΚΟΥ ΙΟΡΙΚΟΥ ΘΜΙΝΟΥ

ΚΑΙΝΟΤΗΤΑ 701502