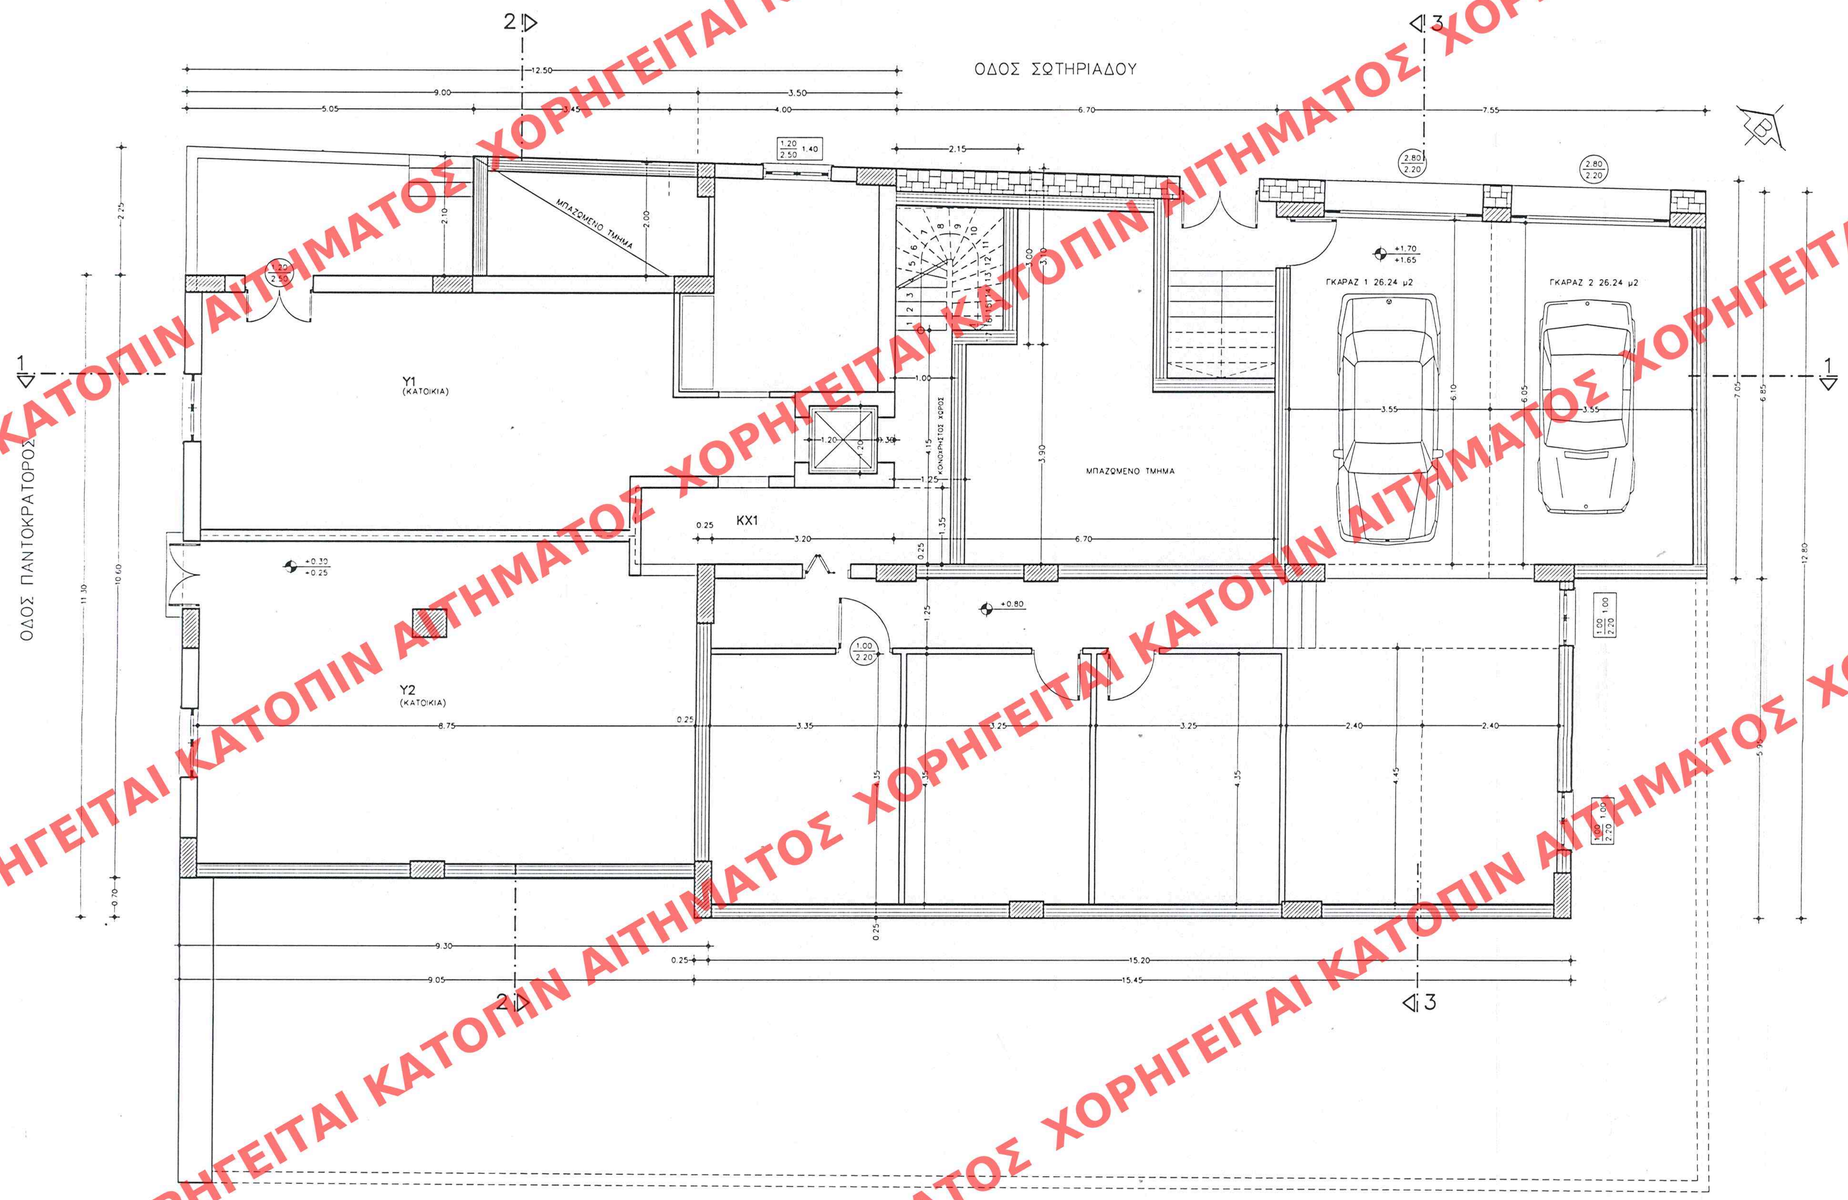

ΥΠΟΥΡΓΕΙΟ
ΠΕΡΙΒΑΛΛΟΝΤΟΣ
ΧΩΡΟΤΑΞΙΑΣ
ΚΑΙ ΔΗΜ. ΕΡΓΩΝ

Δ/ΝΣΗ «ΠΟΛΕΟΔ. ΣΧΕΔΙΑΣΜΟΥ
ΤΜΗΜΑ «ΠΑΡΑΔΟΣ. ΟΙΚΙΣΜΩΝ

ΘΕΣΗ: ΠΑΝΤΟΚΡΑΤΟΡΟΣ ΚΑΙ
ΣΩΤΗΡΙΑΔΟΥ ΠΑΤΡΑ

ΘΕΜΑ: ΑΝΑΚΑΤΑΣΚΕΥΗ ΔΙΑΤΗ-
ΡΗΤΕΟΥ ΚΤΙΡΙΟΥ
ΙΔ. ΘΩΜΑ ΓΚΟΡΙΛΑ Κ.
ΒΑΣ. ΜΙΧΑΛΟΠΟΥΛΟΥ

ΚΑΤΟΨΗ ΥΠΟΓΕΙΟΥ-
ΓΚΑΡΑΖ

ΚΛΙΜΑΚΑ 1:50

ΥΠΟΜΝΗΜΑ

ΥΠΟΓΕΙΟ
Τμήμα υπογείου που προσμετράται στον Σ.Δ.
Χρήση : Κατοικία
(10,60*12,50)+[(1,90+2,00)/2 *4,00]-(3,20*5,25)+
(1,25*1,35) = 125.19

Τμήμα υπογείου που δεν προσμετράται στον Σ.Δ.
Χρήση : Βοηθητικοί χώροι
(15.20*5.95)+(6.70*0.25)+(0.70*0.25) = 92.29

Σύνολο υπογείου : 125.19+92.29 = 217.48

Όγκος υπογείου : 125.19*3.15 = 394.35

ΓΚΑΡΑΖ
Γκαράζ 1 : [(6.85+7.05)/2 *7.55]/2 = 26.24
Γκαράζ 2 : [(6.85+7.05)/2 *7.55]/2 = 26.24
Σύνολο : 26.24+26.24 = 52.48

Όγκος γκαράζ : 52.48*2.60 = 136.45

Γ. 6043/03
"Ανακατασκευή του διατηρητέου κτιρίου που βρίσκεται επί των οδών Παντοκράτορος & Σωτηριάδου του εγκεκριμένου ρυμοτ. σχεδίου της Πατρέων (ν. Αχαΐας) & καθορισμού ειδικών όρων & περιορισμών δόμησής αυτού"
12 Φεβρουαρίου 2003
Δ/ντής
Γ. Παπαδόπουλος

Αρ. Φ 35/03
ΕΥ. 12

243
Δ' ΤΕΥΧΟΥΣ ΤΗΣ ΕΦΗΜΕΡΙΔΑΣ ΤΗΣ ΚΥΒΕΡΝΗΣΕΩΣ
ΤΗΣ 17 - 3 - 2003

ΧΟΡΗΓΕΙΤΑΙ ΚΑΤΟΠΙΝ ΑΙΤΗΜΑΤΟΣ