




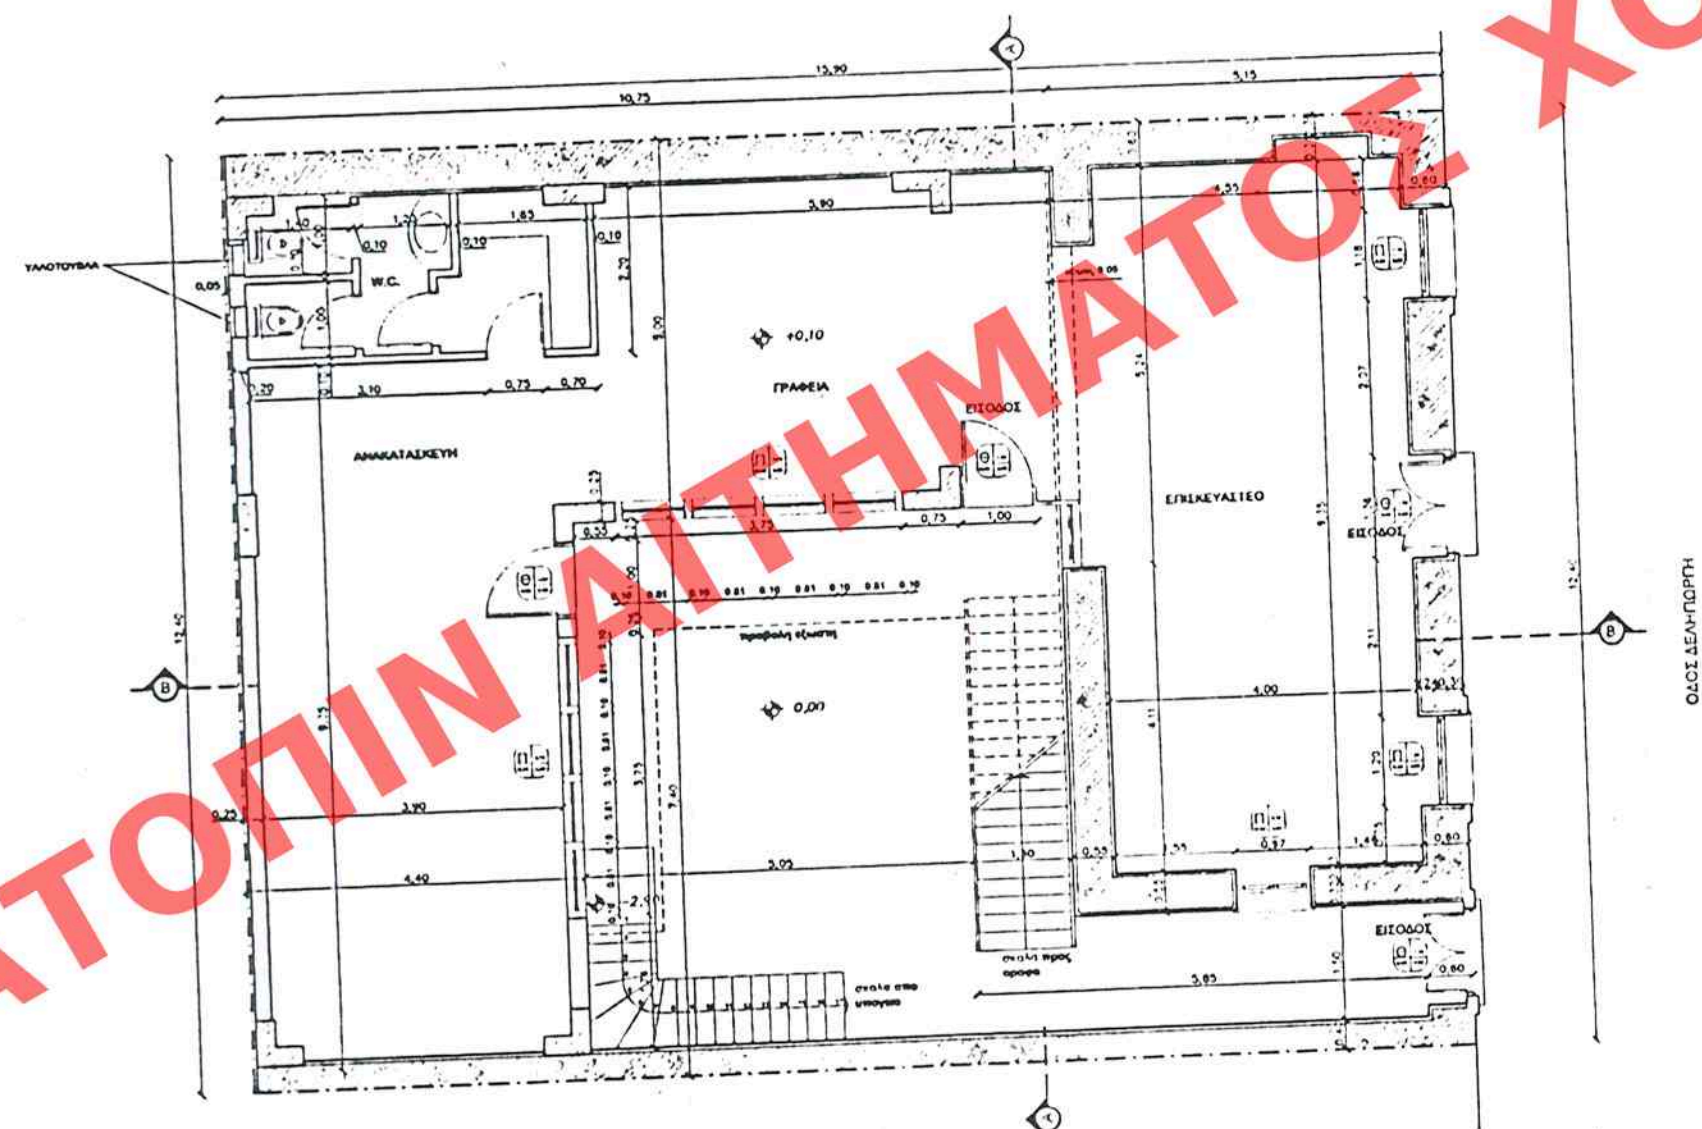


ΚΑΤΩΦΗ 130 ΓΕΙΟΥ

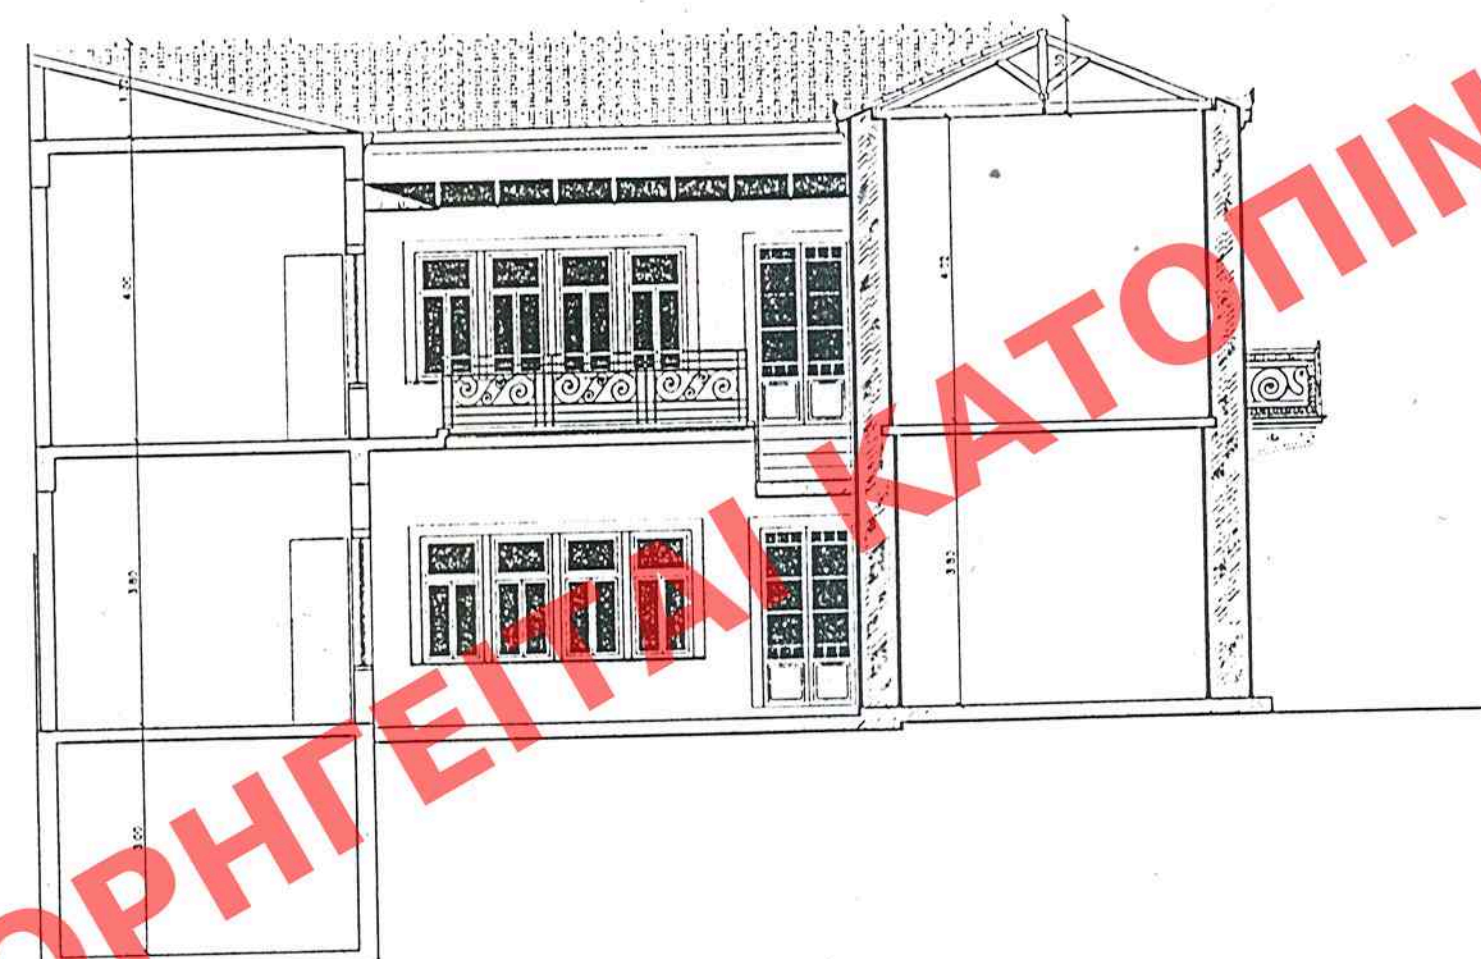

ΤΟΜΗ Β-Β'

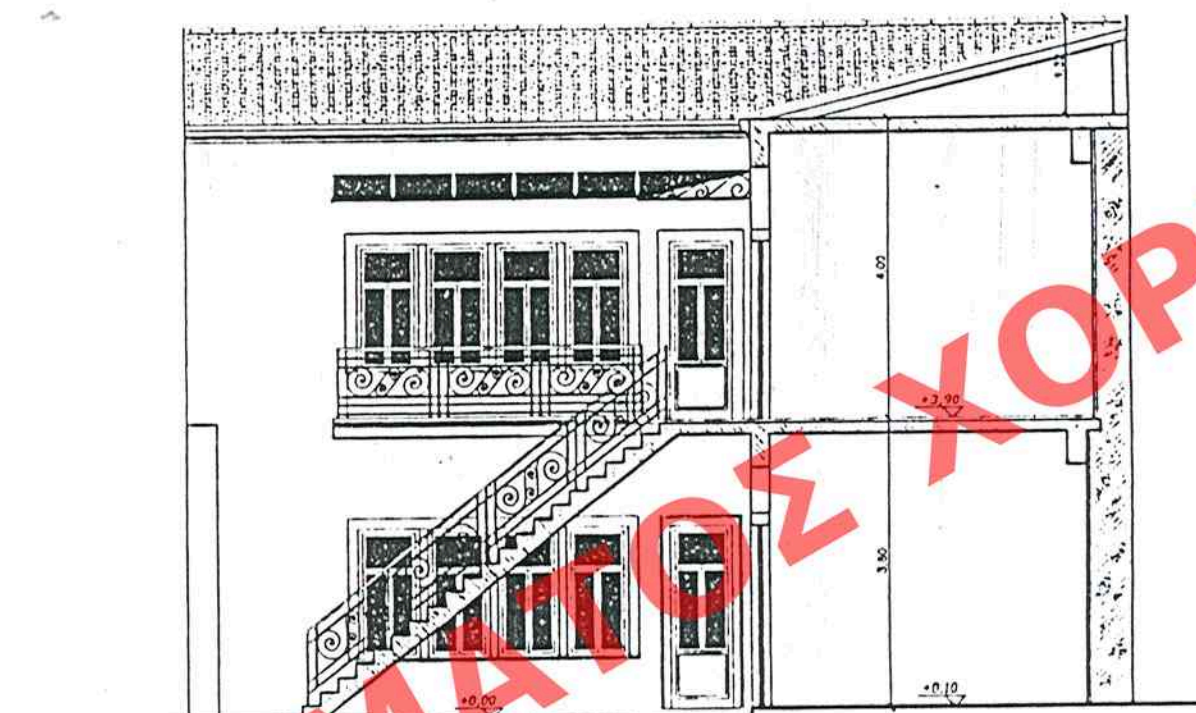


ΤΟΜΗ Α-Α'

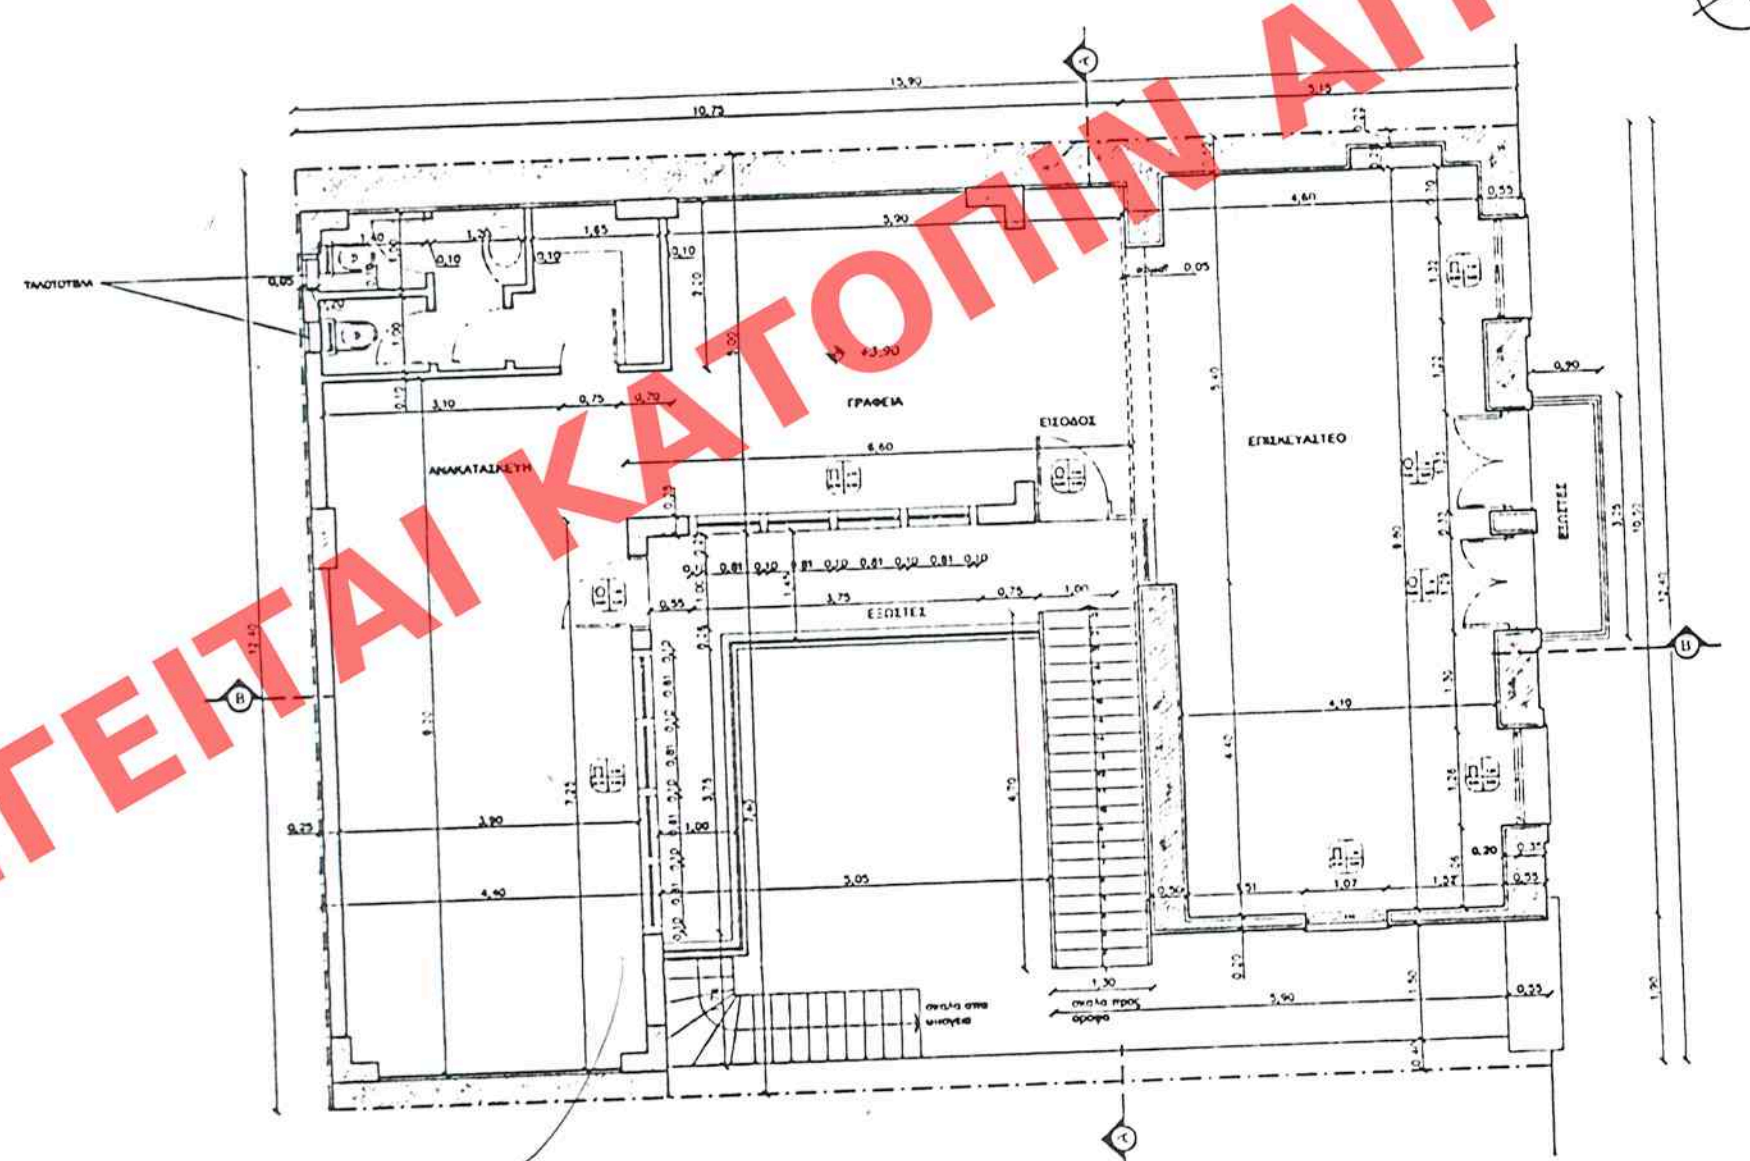


ΚΑΤΩΦΗ Α' ΟΡΟΦΟΥ



ΠΑΡΑ ΟΡΗ

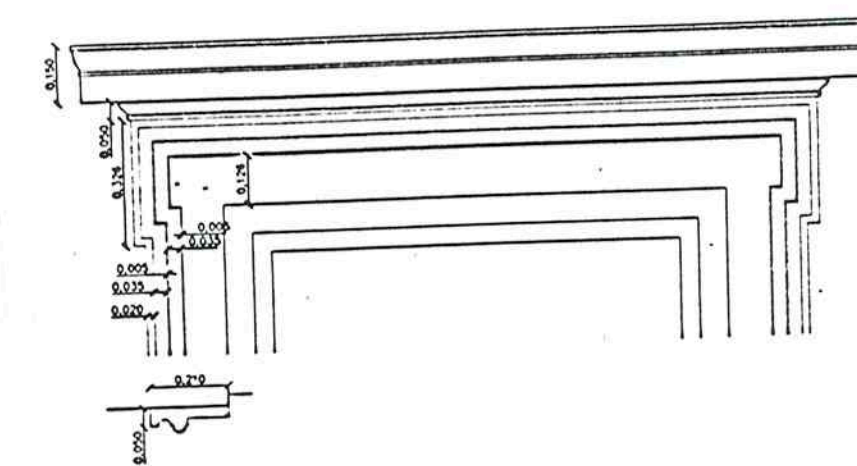

ΛΕΙΤΤΟΜΕΡΕΙΑ ΚΟΥΦΕΛΙΑΣ

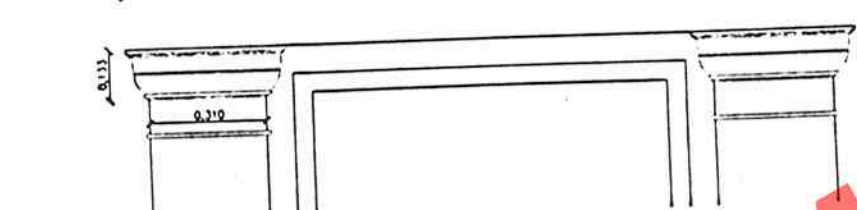

ΛΕΙΤΤΟΜΕΡΕΙΑ ΚΟΥΦΕΛΙΑΣ

ΥΠΟΥΡΓΕΙΟ ΠΕΡΙΒΑΛΛΟΝΤΟΣ ΧΩΡΟΤΑΞΙΑΣ
ΚΑΙ ΔΗΜΟΣΙΩΝ ΕΡΓΩΝ

ΔΙΕΥΘΥΝΣΗ ΠΟΛΕΟΔΟΜΙΚΟΥ ΣΧΕΔΙΑΣΜΟΥ
ΤΜΗΜΑ ΠΑΡΑΔΟΣΙΑΚΩΝ ΟΙΚΙΣΜΩΝ

ΘΕΣΗ: ΔΕΛΗΠΕΡΓΗ 160 - ΠΕΙΡΑΙΑΣ

ΘΕΜΑ: ΚΑΘΟΡΙΣΜΟΣ ΕΙΔΙΚΩΝ ΟΡΩΝ ΚΑΙ ΠΕΡΙΟΡΙΣΜΩΝ
ΔΟΜΗΣΗΣ (ΕΙΔΙΚΗ ΡΥΘΜΙΣΗ) ΣΤΟ ΔΙΑΤΗΡΕΣ
ΚΤΙΡΙΟ ΕΠΙ ΤΗΣ ΟΔΟΥ ΔΕΛΗΠΕΡΓΗ 160
ΣΤΟ ΠΕΙΡΑΙΑ (ΦΕΚ 420Δ/Β7). ΙΔΙΟΧΗΣΙΑ
Κ. ΘΩΝΑ Κ. ΣΤΑΥΡΟΥΛΑ ΚΟΤΣΑΔΗΝΗΤΡΙΟΥ

ΥΠΟΥΡΓΕΙΟ
ΠΕΡΙΒΑΛΛΟΝΤΟΣ ΧΩΡΟΤΑΞΙΑΣ & ΔΗΜ. ΕΡΓΩΝ
ΔΙΕΥΘΥΝΣΗ ΤΕΧΝ. ΥΠ. ΑΡΧΙΤ. Γ. 9439/03... ΑΠΟΦΑΣΗ
"Καθορισμός ειδικών όρων 5. περιεχόμενων
δελτίου 5. χρήσης διατηρητέου κτιρίου που
βρίσκεται στην οδό Δεληπεργή 160 του
εξυμνηστού ρυμού... Σχεδίου Πειραιά
(4. Αττικής)..."
ΛΟΝΔΡΑ 4 Μαρτίου 2003
Δ/της
[Signature]

πρ. Φ. 119/03
ΣΧ. 3

ΕΛΛΗΝΙΣΤΙΚΗ ΕΙΣ ΤΟ ΥΠ. ΑΡΧΙΤ. 336... ΘΥΛΟ 44
Δ' ΤΕΥΧΟΣ ΤΗΣ ΕΠΙΜΕΛΙΑΣ ΤΗΣ ΚΥΒΕΡΝΗΣΕΩΣ
ΤΗΣ 14-4-2003

Κλίμακα: 1:50 ή 1:10