


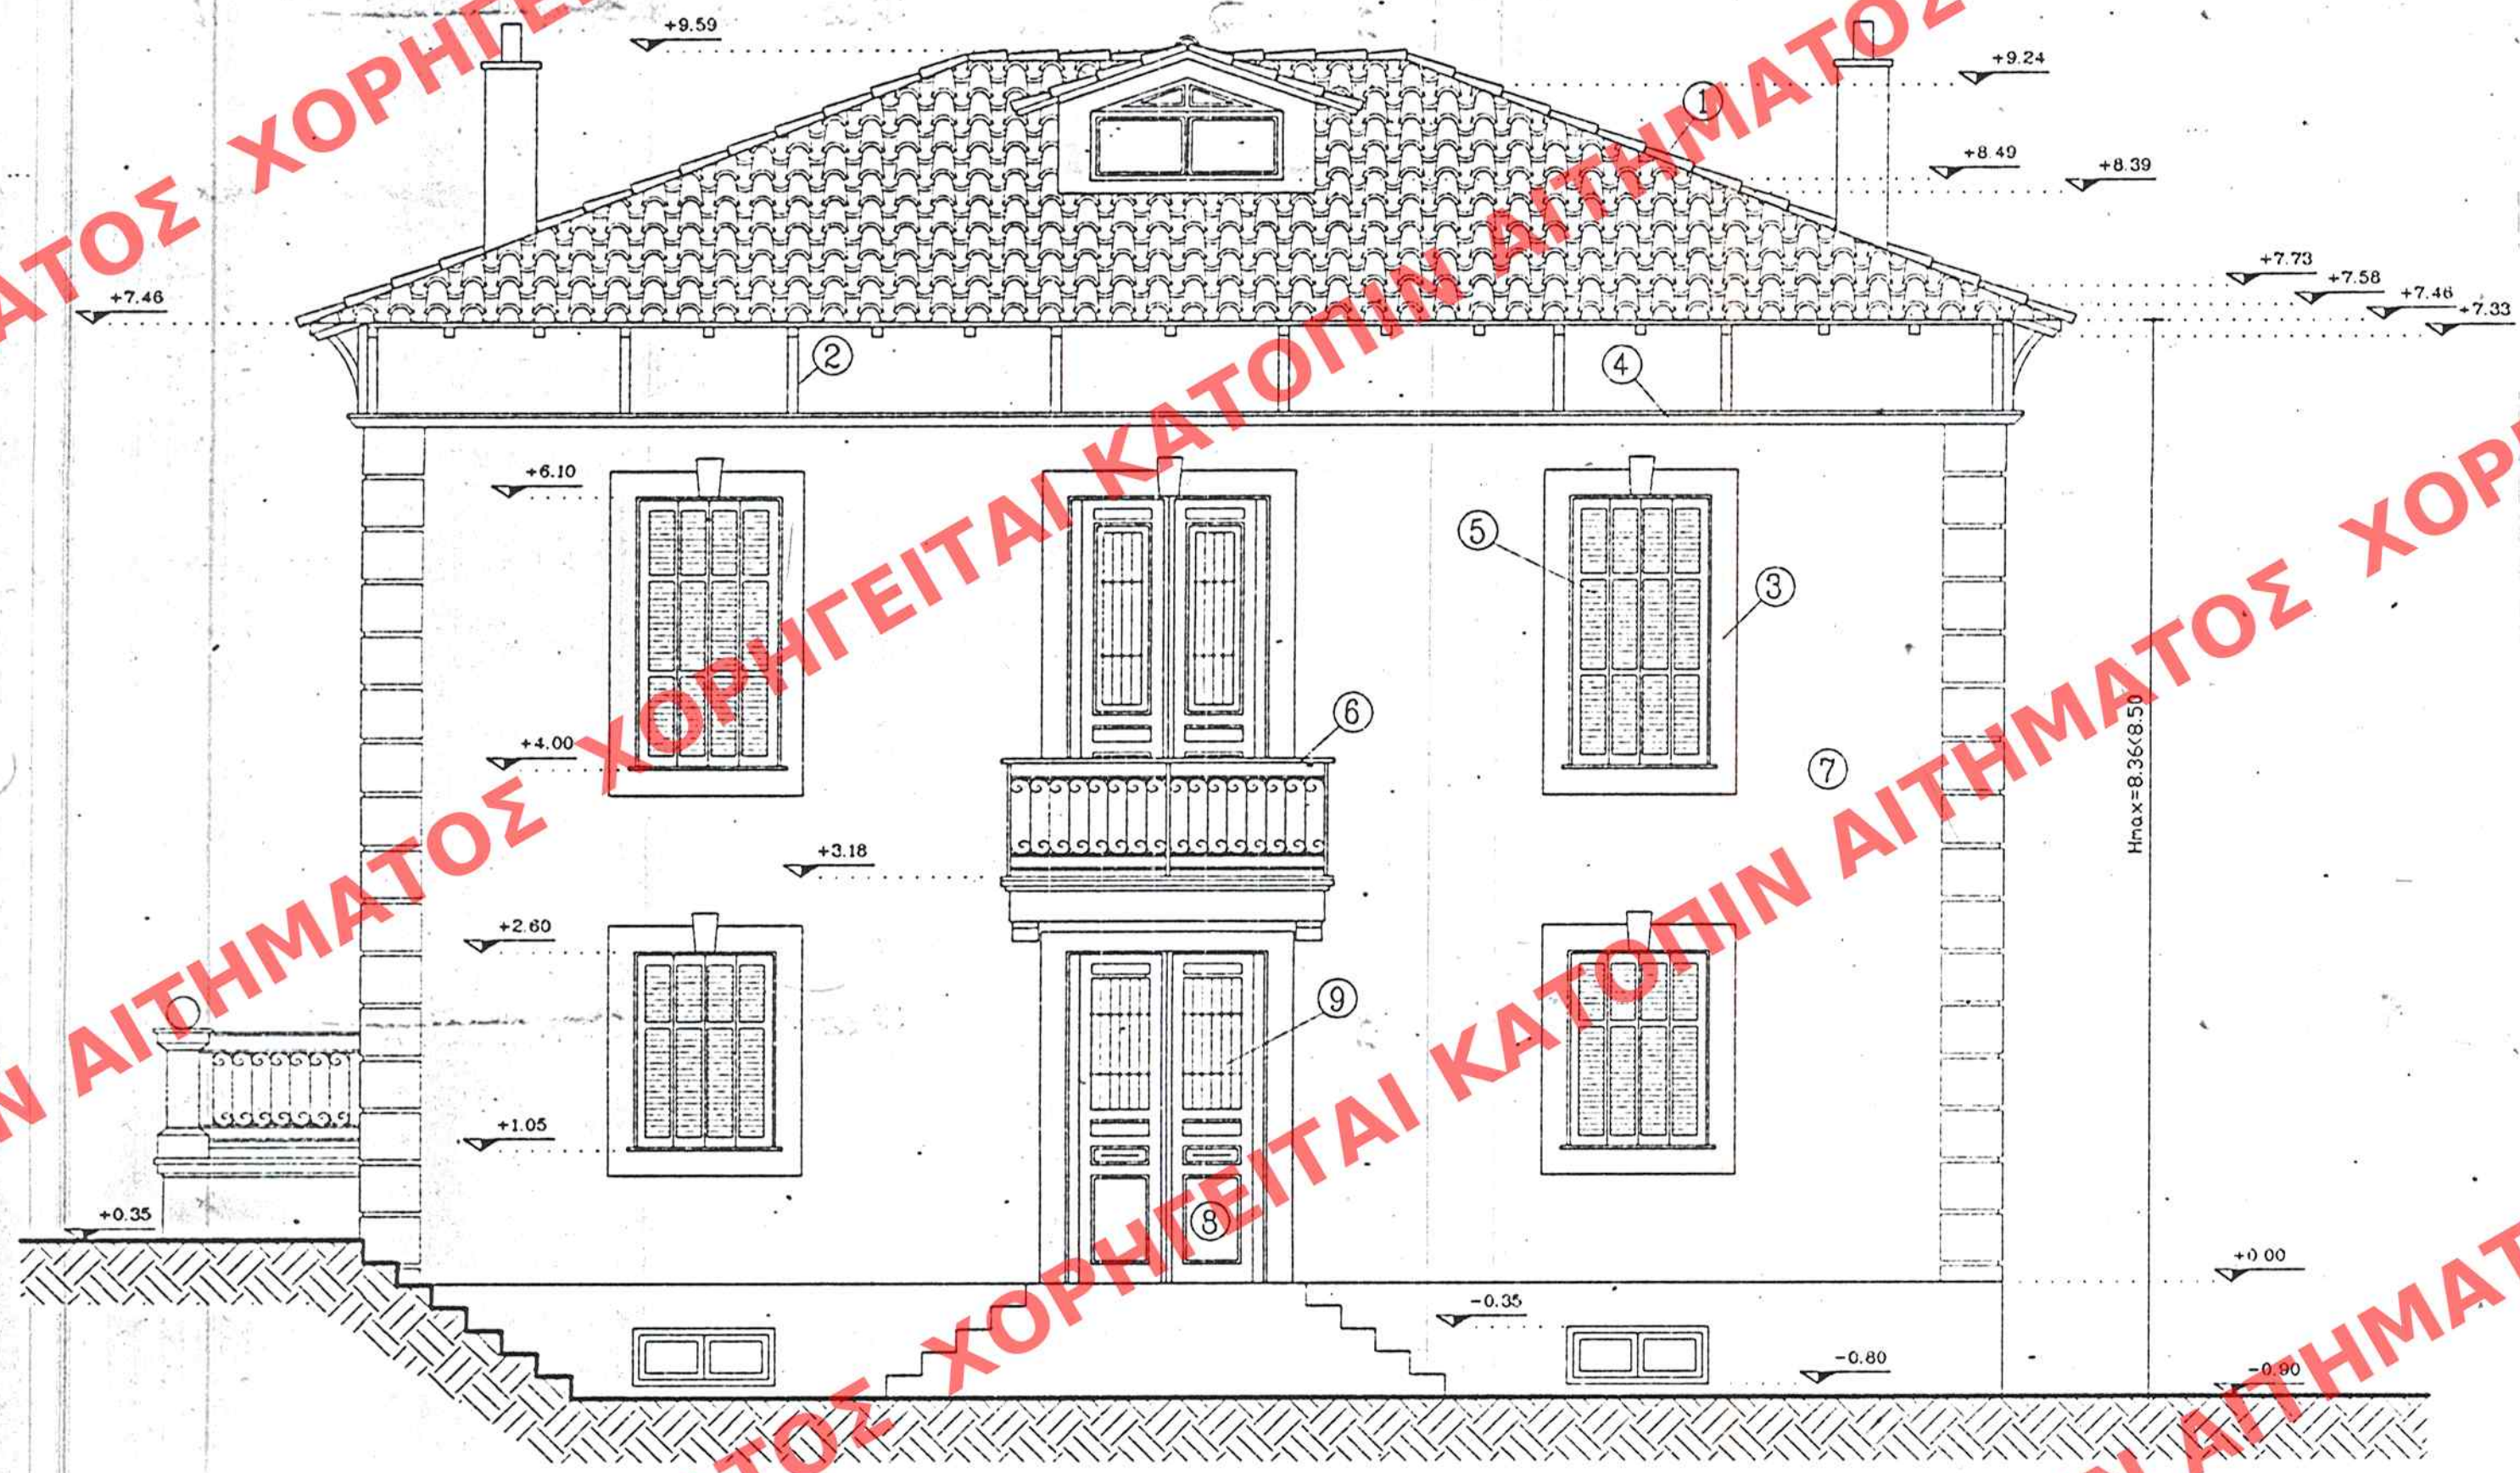

- ΥΛΙΚΑ
1. ΒΥΖΑΝΤΙΝΑ ΚΕΡΑΜΙΔΙΑ
 2. ΞΥΛΙΝΟΙ ΠΕΣΟΙ ΣΤΕΓΗΣ
 3. ΣΟΒΑΣ ΤΡΙΦΤΟΣ
 4. ΤΡΑΒΙΧΤΗ ΠΕΡΙΜΕΤΡΙΚΗ ΚΟΡΝΙΖΑ
 5. ΞΥΛΙΝΟ ΠΑΝΤΖΟΥΡΙ
 6. ΜΕΤΑΛ ΚΙΓΚΑΙΔΩΜΑΤΑ ΒΕΡΑΝΤΑΣ
 7. ΑΓΡΙΟΣ ΣΟΒΑΣ
 8. ΞΥΛΙΝΑ ΚΟΥΦΩΜΑΤΑ
 9. ΞΥΛΙΝΕΣ ΕΞΘΥΡΕΣ ΜΕ ΤΖΑΜΙ & ΚΙΓΚΑΙΔΩΜΑ ΑΣΦΑΛΕΙΑΣ

ΥΠΟΥΡΓΕΙΟ
ΠΕΡΙΒΑΛΛΟΝΤΟΣ
ΧΩΡΟΤΑΞΙΑΣ
ΚΑΙ ΔΗΜ. ΈΡΓΩΝ

ΕΛΛΗΝ. ΠΟΛΕΟΔ. ΣΧΕΔΙΑΣΜΟΥ
ΤΕΧΝΙΚΑ ΠΑΡΑΔΟΣ. ΟΙΚΙΣΜΩΝ

ΘΕΣΗ: ΚΗΦΙΣΙΑ
ΟΔΟΣ: ΚΗΦΙΣΙΑΣ & ΕΡΜΙΑΡΗ

ΘΕΜΑ: Χαρακτηριστικό
διατηρητέο κτίριο

Διατηρητέο κτίριο

ΚΑΙΜΑΧΑ 1:50

Γ. 29400/02
"χαρακτηριστικό ως διατηρητέου του
κτιρίου που βρίσκεται επί των οδών Κηφισίας
& Ερμιάρη στο Ο.Τ. 217 του δημοτικού
ρυθοτεχνικού σχεδίου του δήμου Κηφισίας (υ.π.τ.
Τ.Κ.Α. 4) & καθορισμού ζώνης, όρων & περιο-
ρισμών δόμησης αυτού"

13 Δεκεμβρίου 2002
Ο Δ/ντης
Ι. Γιαννακόπουλος

Αρ. παρ. 335/02
6x.5