


ΑΠΟΣΤΡΑΦΜΑ ΟΡΙΩΝ ΟΙΚΙΣΜΟΥ Δ.Δ. ΠΕΧΟΥΡΙΟΥ ΘΗΜΟΥ ΑΡΘΑΝΙΑΣ

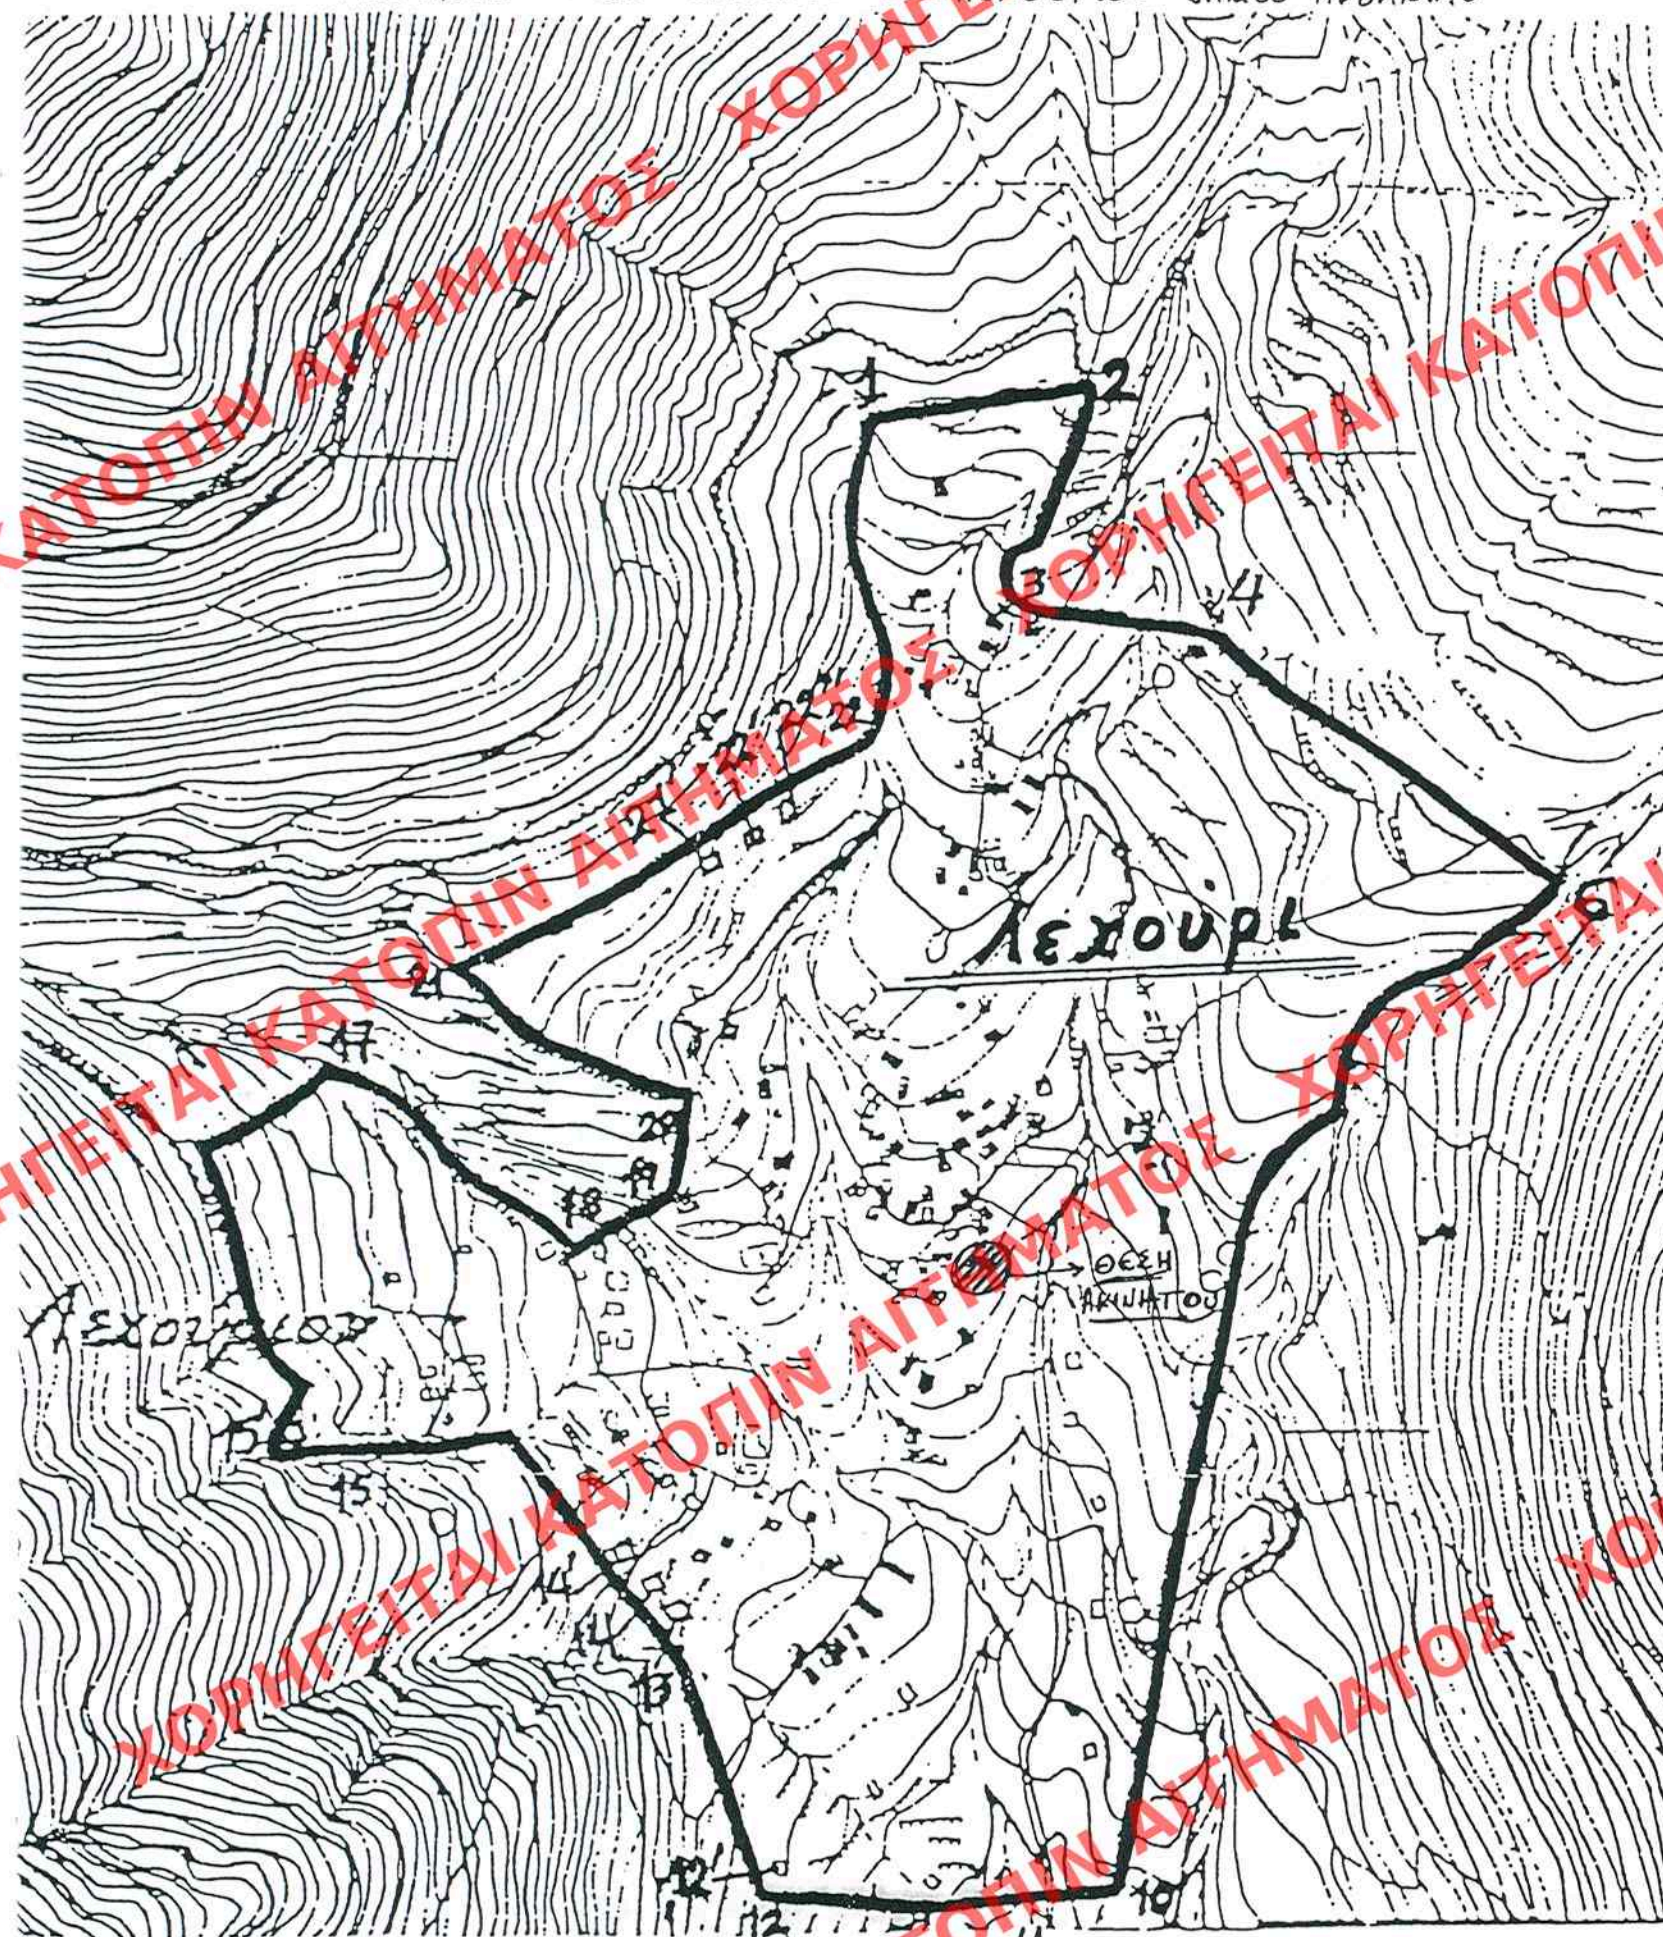

ΥΠΟΥΡΓΕΙΟ ΠΕΡΙΒΑΛΛΟΝΤΟΣ ΧΩΡΟΤΑΞΙΑΣ
ΚΑΙ ΔΗΜΟΣΙΩΝ ΕΡΓΩΝ

ΔΙΕΥΘΥΝΣΗ ΠΟΛΕΟΔΟΜΙΚΟΥ ΣΧΕΔΙΑΣΜΟΥ
ΤΜΗΜΑ ΠΑΡΑΔΟΣΙΑΚΩΝ ΟΙΚΙΣΜΩΝ

ΘΕΣΗ: ΠΕΧΟΥΡΙ ΚΑΛΑΒΡΥΤΩΝ

ΘΕΜΑ: ΧΑΡΑΚΤΗΡΙΣΜΟΣ ΚΤΙΡΙΟΥ ΩΣ
ΔΙΑΤΗΡΗΤΕΟΥ
ΙΔ. ΕΛΕΥΘ. ΚΑΖΑΖΑΚΗ

ΚΛ 1:5000

ΕΛΛΗΝΙΚΗ ΔΗΜΟΚΡΑΤΙΑ
ΥΠΟΥΡΓΕΙΟ ΠΕΡΙΒΑΛΛΟΝΤΟΣ ΚΑΙ ΧΩΡΟΤΑΞΙΑΣ
ΔΙΕΥΘΥΝΣΗ ΠΟΛΕΟΔΟΜΙΚΟΥ ΣΧΕΔΙΑΣΜΟΥ
ΤΜΗΜΑ ΠΑΡΑΔΟΣΙΑΚΩΝ ΟΙΚΙΣΜΩΝ
ΑΔΕΛΦΟΤΗΤΑ ΕΛΛΗΝΩΝ Γ.10632/03
"Χαρακτηρισμός ως διατηρητέου κτιρίου
που βρίσκεται εντός του οικισμού Πεχουρίου
του Δ. Αρθάνιας (ν. Αχαΐας) και ναυαρχίδα
ειδίωτων όρων και περιγραφικών δόμησης
αυτού".

12 Μαρτίου 2003

Ο ΔΙΟΙΚΤΗΣ

Γ. ΠΑΠΑΚΟΝΣΤΑΝΤΙΝΟΥ

ΕΛΛΗΝΟΕΥΡΩΠΕΙΑΣ ΣΕ ΤΟ ΥΠ ΑΡΙΘΜΟ 384

ΤΕΥΧΟΣ ΤΗΣ ΕΦΗΜΕΡΙΔΑΣ ΤΗΣ ΚΥΒΕΡΝΗΣΕΩΣ

ΤΗΣ 23-4-2003

Αρ. Φακ

136/03

62.1