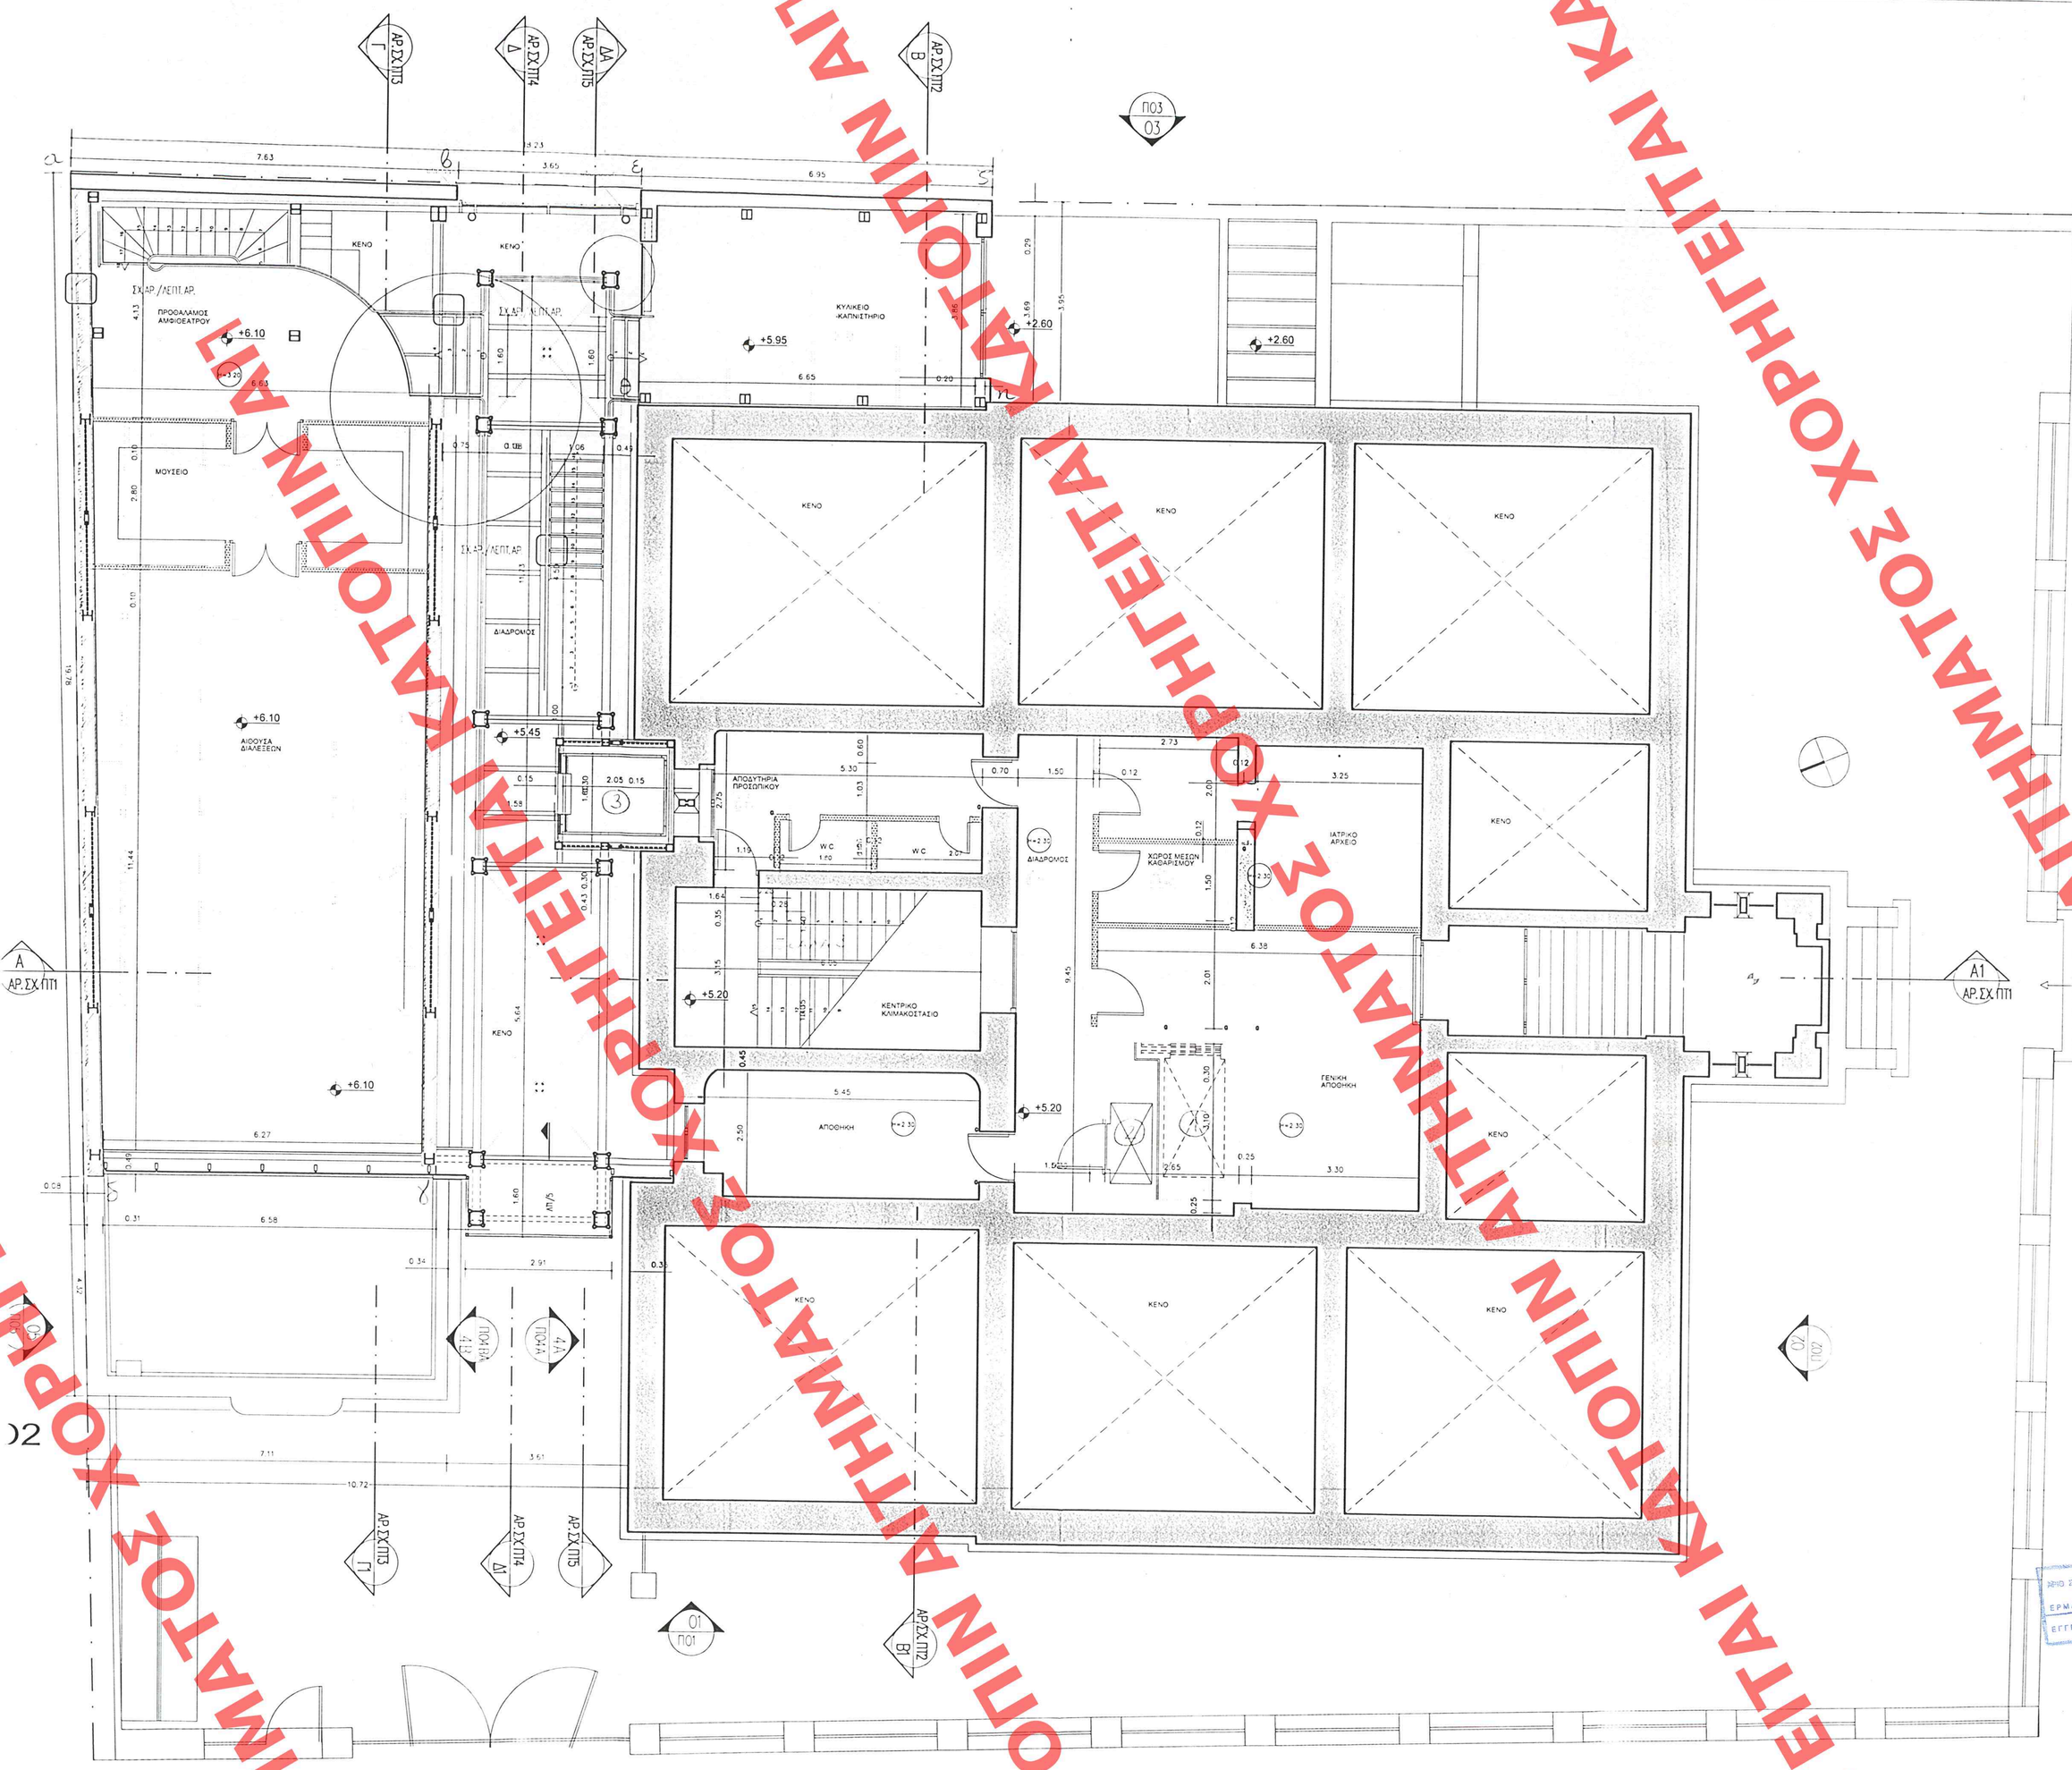


ήδη κατεδαφισμένα φέροντα διτοιχία

μεταλλικός εκτεθειμένος επιστέγασης

νέοι πετσωμένοι

νέοι ανοιχτοί χώροι

οπτοπλινθοδομή

σκυροδέτημα

εσωτερικοί τοίχοι (gyproll σκελετός + Α1 + τσιμεντοσανίδα πανω)

ΥΠΟΥΡΓΕΙΟ
ΑΝΑΠΛΗΡΩΤΗΣ ΧΩΡΟΤΑΞΙΑΣ & ΔΗΜΟΣ. ΕΡΓΩΝ

ΕΡΓΟΔΟΤΗΣ:
ΟΦΘΑΛΜΙΑΤΡΕΙΟ ΑΘΗΝΩΝ

ΕΡΓΟ:
ΑΠΟΚΑΤΑΣΤΑΣΗ ΚΤΙΡΙΟΥ ΟΦΘΑΛΜΙΑΤΡΕΙΟΥ ΑΘΗΝΩΝ ΑΠΟ ΤΟΣΕΙΣΜΟ ΤΗΣ 7/9/1999

ΜΕΛΕΤΗ:
ΑΡΧΙΤΕΚΤΟΝΙΚΗ

Μελετητές:

Αρχιτεκτονική Μελέτη	ΤΕΣΗ ΣΑΛΗ-ΚΑΡΥΔΗ ΑΡΧΙΤΕΚΤΩΝ-ΑΡΧΑΙΟΛΟΓΟΣ
	ΠΕΤΣΑ ΑΙΚΑΤΕΡΙΝΗ ΑΡΧΙΤΕΚΤΩΝ
Συνεργάτης Στατικής Μελέτης	ΓΙΑΝΝΟΠΟΥΛΟΣ ΒΑΣΙΛΕΙΟΣ ΠΟΛΙΤΙΚΟΣ ΜΗΧΑΝΙΚΟΣ
Συνεργάτης Μελέτης Η/Μ	ΚΟΛΙΟΥΣΗΣ ΔΗΜΗΤΡΗΣ ΜΗΧΑΝΟΛΟΓΟΣ ΜΗΧΑΝΙΚΟΣ

ΣΤΑΔΙΟ ΜΕΛΕΤΗΣ:
ΜΕΛΕΤΗ ΕΦΑΡΜΟΓΗΣ

ΗΜΕΡΟΜΗΝΙΑ:
ΙΑΝΟΥΑΡΙΟΣ 2003

KEY PLAN
ΟΦΘΑΛΜΙΑΤΡΕΙΟ ΑΘΗΝΩΝ
ΟΔΟΣ ΠΑΝΕΠΙΣΤΗΜΙΟΥ

ΚΑΤΟΨΗ ΕΠΙΠΕΔΟΥ 2α
ΣΤ. +5.95/ΘΕΑΤΡΟΥ, +5.20 ΜΕΓΑΛΟΥ ΚΤΙΡΙΟΥ (Μεσοπάτωμα)

ΚΛΙΜΑΚΑ: 1:50

ΑΡΙΘΜΟΣ ΣΧΕΔΙΟΥ: ΠΚ3

ΣΦΡΑΓΙΔΑ-ΥΠΟΓΡΑΦΗ:

ΜΗΧ. ΣΧΕΔΙΟΥ Γενικός ... Ειδικός ...
ΕΡΜΑΡΙΟΝ Θυρίς ... Φακ. ...
ΕΓΓΡΑΦΩΝ Αριθ. Πρωτ. ... Θυρίς ... Φακ. ...

Γ.16782/03
Καθορισμός ειδικών όρων και περιορισμών δόμησης επιτρεπτών υπέρβασεων του συντελεστ. ρέπ. εκάστων των οικοπέδων του ορίου του εγκεκριμένου ρυμοτομικού σχεδίου Αθηνών (ν. Π.Τ.Γ.Κ.Π.Κ.)
24 Απριλίου 2003
Η Προϊσταμένη
Α. Γιαννακοπούλου

Αρ. φακ. 68/63
6ε. 15.

ΕΦΗΜΟΣΙΕΥΘΗ ΣΕ ΤΟ ΥΠ' ΑΡΙΘΜ. 459 ΦΥΛΛΟ ΤΟΥ
Β' ΤΕΥΧΟΥΣ ΤΗΣ ΕΦΗΜΕΡΙΔΑΣ ΤΗΣ ΚΥΒΕΡΝΗΣΕΩΣ
ΤΗΣ 14 - 5 - 2003

ΧΟΡΗΓΕΙΤΑΙ ΑΠΟ ΤΟ ΤΜΗΜΑ ΑΡΧΙΤΕΚΤΟΝΙΚΗΣ ΜΕΛΕΤΗΣ ΚΑΙ ΕΡΓΩΝ ΠΟΛΙΤΙΣΜΟΥ