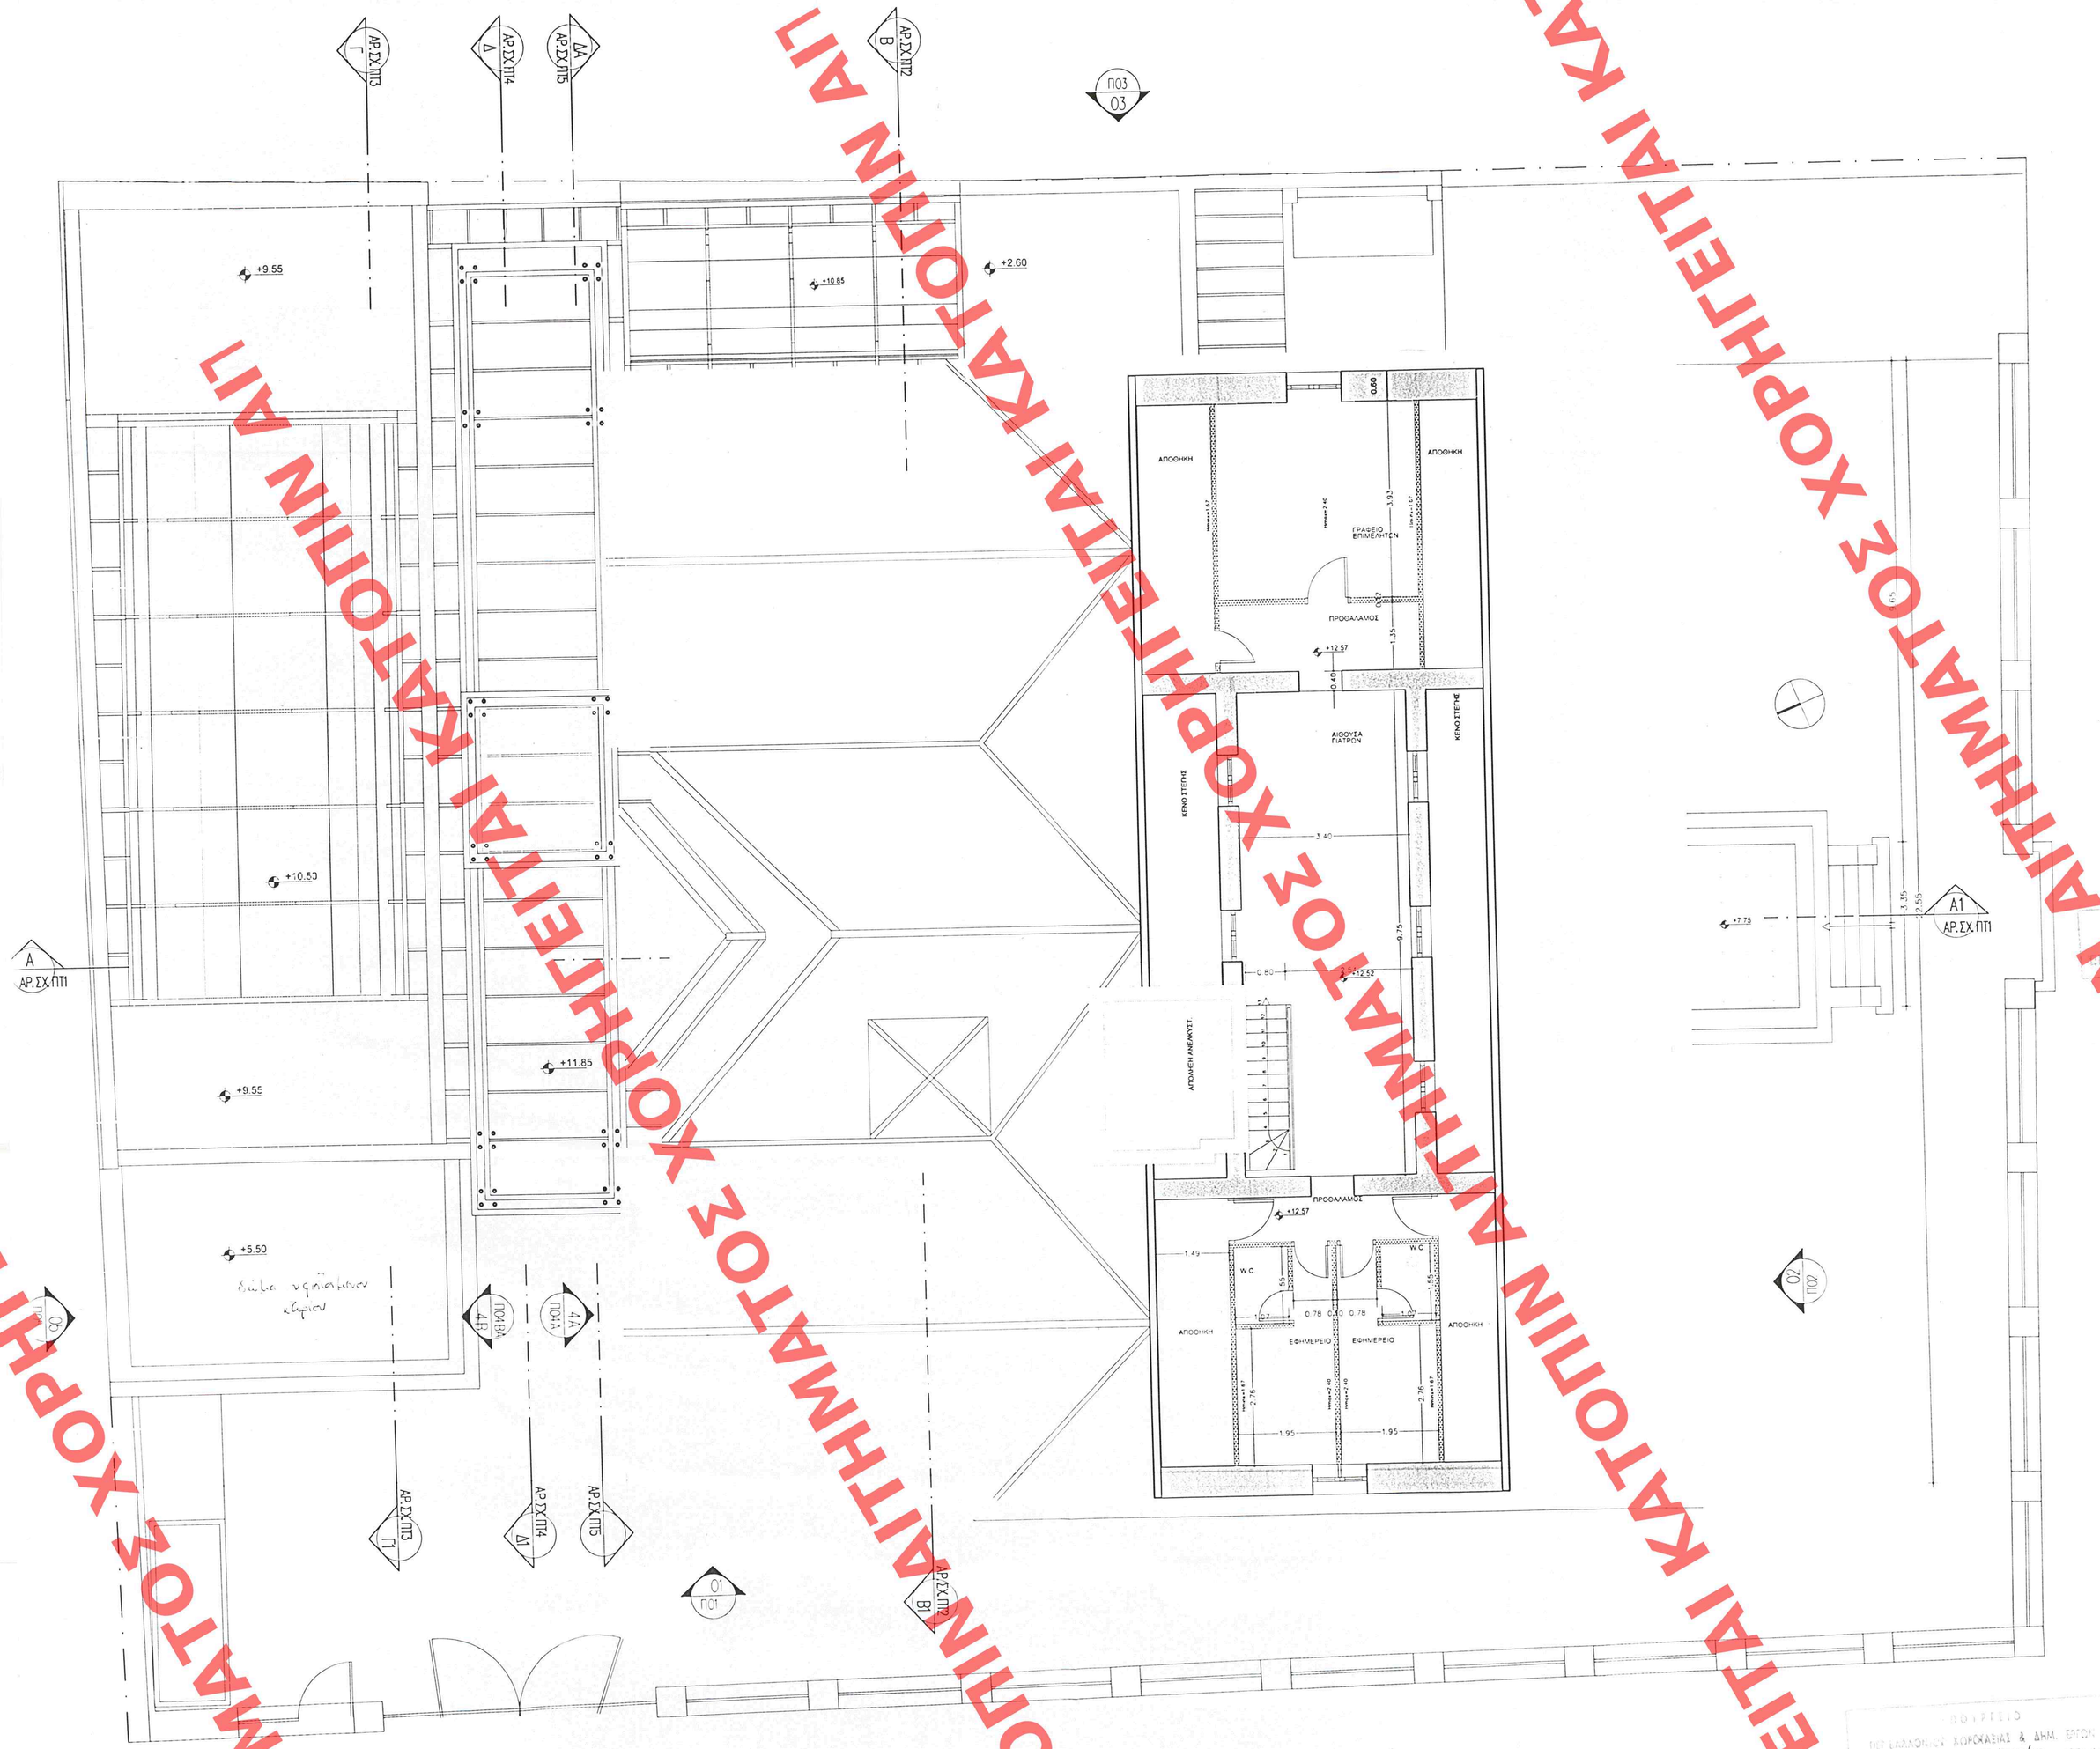


ΥΠΟΥΡΓΕΙΟ
ΠΕΡΙΒΑΛΛΟΝΤΟΣ ΧΩΡΟΤΑΞΙΑΣ & ΔΗΜ. ΕΡΓΩΝ

ΕΡΓΟΔΟΤΗΣ:
ΟΦΘΑΛΜΙΑΤΡΕΙΟ ΑΘΗΝΩΝ

ΕΡΓΟ:
ΑΠΟΚΑΤΑΣΤΑΣΗ ΚΤΙΡΙΟΥ ΟΦΘΑΛΜΙΑΤΡΕΙΟΥ ΑΘΗΝΩΝ ΑΠΟ ΤΟΣΕΙΣΜΟ ΤΗΣ 7/9/1999

ΜΕΛΕΤΗ:
ΑΡΧΙΤΕΚΤΟΝΙΚΗ

ΣΤΑΔΙΟ ΜΕΛΕΤΗΣ:
ΜΕΛΕΤΗ ΕΦΑΡΜΟΓΗΣ

ΗΜΕΡΟΜΗΝΙΑ:
ΙΑΝΟΥΑΡΙΟΣ 2003

Μελετητές

Αρχιτεκτονική Μελέτη	ΤΕΣΗ ΣΑΛΗ-ΚΑΡΥΔΗ ΑΡΧΙΤΕΚΤΩΝ-ΑΡΧΑΙΟΛΟΓΟΣ ΠΕΤΣΑ ΑΙΚΑΤΕΡΙΝΗ ΑΡΧΙΤΕΚΤΩΝ
Συνεργάτης Στατικής Μελέτης	ΓΙΑΝΝΟΠΟΥΛΟΣ ΒΑΣΙΛΕΙΟΣ ΠΟΛΙΤΙΚΟΣ ΜΗΧΑΝΙΚΟΣ
Συνεργάτης Μελέτης Η.Μ	ΚΟΛΙΟΥΣΗΣ ΔΗΜΗΤΡΗΣ ΜΗΧΑΝΟΛΟΓΟΣ ΜΗΧΑΝΙΚΟΣ

KEY PLAN



ΚΑΤΟΨΗ ΕΠΙΠΕΔΟΥ 4
ΣΤ. +12.55 ΜΕΓΑΛΟΥ ΚΤΙΡΙΟΥ

ΚΛΙΜΑΚΑ
1:50

ΑΡΙΘΜΟΣ ΣΧΕΔΙΟΥ:
ΠΚ6

ΣΦΡΑΓΙΔΑ-ΥΠΟΓΡΑΦΗ:

ΕΓΚΡΙΘΗΚΕ ΣΕ ΤΟ ΥΠ' ΑΡΙΘΜ. 459
ΤΕΥΧΟΣ Β'
ΤΕΥΧΟΣ ΤΗΣ ΕΦΗΜΕΡΙΔΑΣ ΤΗΣ ΚΥΒΕΡΝΗΣΕΩΣ
ΤΗΣ 14-5-2003

ΥΠΟΥΡΓΕΙΟ ΠΕΡΙΒΑΛΛΟΝΤΟΣ ΧΩΡΟΤΑΞΙΑΣ & ΔΗΜ. ΕΡΓΩΝ
ΔΙΕΥΘΥΝΣΗ ΧΩΡΟΤΑΞΙΑΣ
Γ 16782/03
"Καθορισμός ειδικών όρων δόμησης για τμήμα οικοπέδου Οφθαλμιατρείου Αθηνών που βρίσκεται εντός του εγκεκριμένου ρυμοτομικού σχεδίου Αθηνών Ν. Αττικής"
24 Απριλίου 2003
Ο Διευθυντής
Δ. Παπαδόπουλος

Αρ. Φακ. 168/03
Εν. 15

ΑΠΟ ΣΧΕΔΙΟ Γενικός ... Ειδικός ...
ΕΡΜΑΡΙΟΝ Θυρίς ... Φακ. ...
ΕΓΓΡΑΦΟΝ Αριθ. Πρωτ. ... Θυρίς ... Φακ. ...

SERVER/C/CLIENTS/KATERINA/OFTHALMIATREIO/TROVEL/GEN-SKED

ΧΟΡΗΓΕΙΤΑΙ ΚΑΤΟΠΙΝ ΑΙΤΗΜΑΤΟΣ