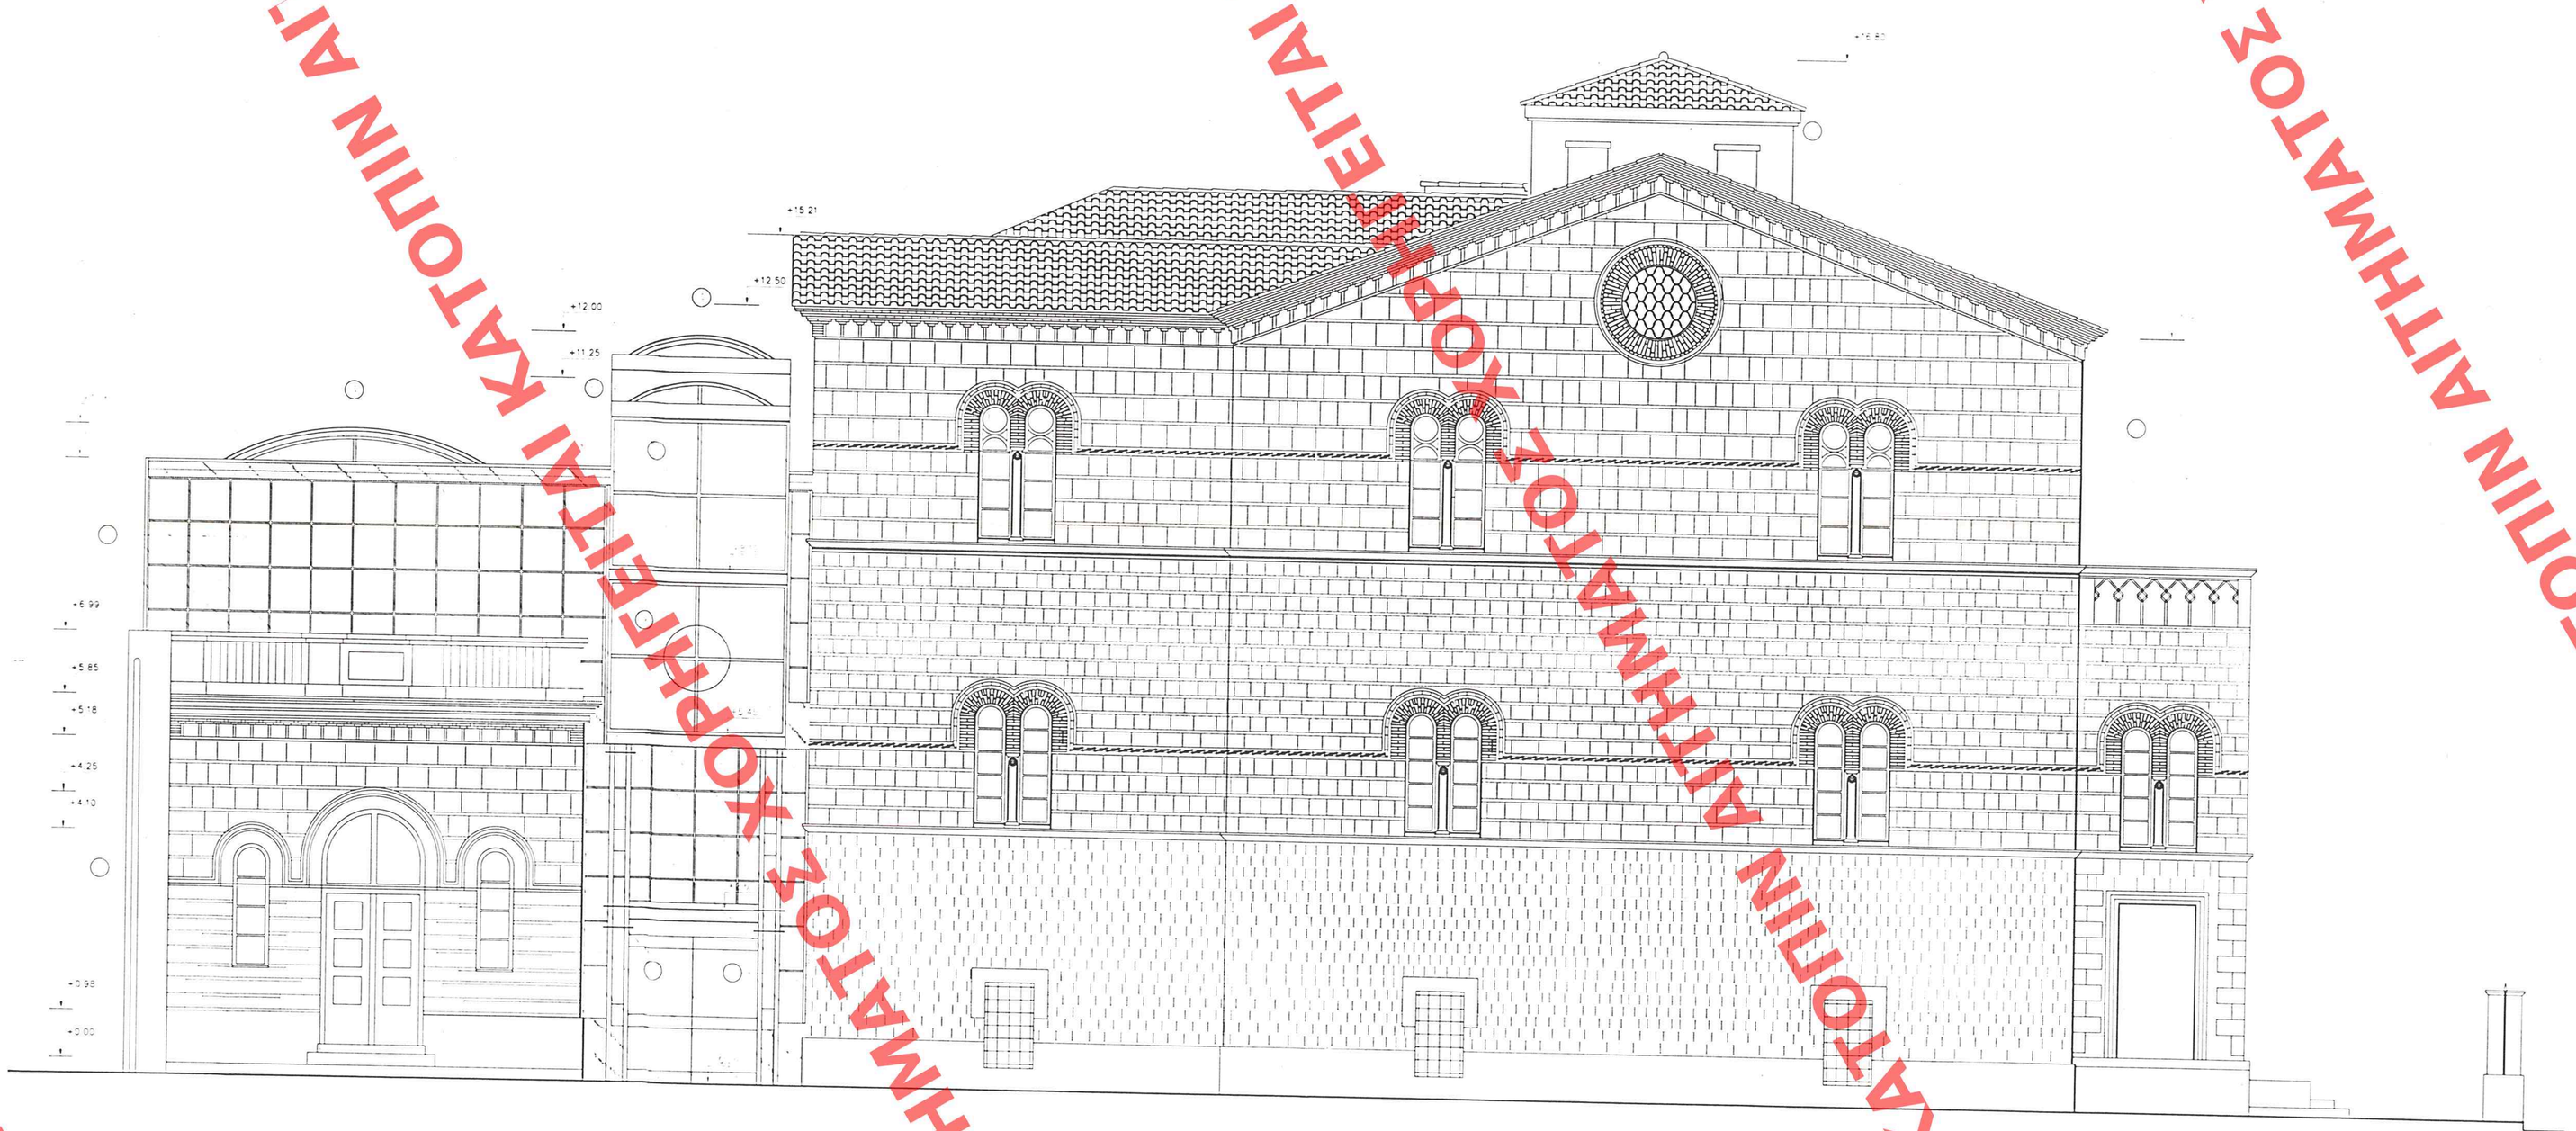


ΤΕΛΕΙΩΜΑΤΑ ΟΨΗΣ

ΥΠΟΥΡΓΕΙΟ
ΠΟΛΙΤΙΣΜΟΥ ΕΦΟΡΕΙΑ ΑΡΧΑΙΟΤΗΤΩΝ ΚΥΚΛΑΔΩΝΤΟΣ

ΕΡΓΟΔΟΤΗΣ:
ΟΦΘΑΛΜΙΑΤΡΕΙΟ ΑΘΗΝΩΝ

ΕΡΓΟ:
ΑΠΟΚΑΤΑΣΤΑΣΗ ΚΤΙΡΙΟΥ ΟΦΘΑΛΜΙΑΤΡΕΙΟΥ ΑΘΗΝΩΝ ΑΠΟ ΤΟΣΕΙΣΜΟ ΤΗΣ 7/9/1999

ΜΕΛΕΤΗ:
ΑΡΧΙΤΕΚΤΟΝΙΚΗ

ΣΤΑΔΙΟ ΜΕΛΕΤΗΣ:
ΜΕΛΕΤΗ ΕΦΑΡΜΟΓΗΣ

ΗΜΕΡΟΜΗΝΙΑ:
ΙΑΝΟΥΑΡΙΟΣ 2003

Μελετητές:

Αρχιτεκτονική Μελέτη	ΤΕΣΣ ΣΑΛΗ-ΚΑΡΥΔΗ ΑΡΧΙΤΕΚΤΟΝ-ΑΡΧΑΙΟΛΟΓΟΣ ΠΕΤΣΑ ΑΙΚΑΤΕΡΙΝΗ ΑΡΧΙΤΕΚΤΟΝ
Συνεργάτης Στατικής Μελέτης	ΓΙΑΝΝΟΠΟΥΛΟΣ ΒΑΣΙΛΕΙΟΣ ΠΟΛΙΤΙΚΟΣ ΜΗΧΑΝΙΚΟΣ
Συνεργάτης Μελέτης Η/Μ	ΚΟΛΙΟΥΣΗΣ ΔΗΜΗΤΡΗΣ ΜΗΧΑΝΟΛΟΓΟΣ ΜΗΧΑΝΙΚΟΣ

KEY PLAN

ΟΨΗ 1

ΚΛΙΜΑΚΑ:
1:50

ΑΡΙΘΜΟΣ ΣΧΕΔΙΟΥ:
ΠΟ1

ΣΦΡΑΓΙΔΑ-ΥΠΟΓΡΑΦΗ:

Αριθ. Σχεδίου ... Γενικός ... Ειδικός ...
ΕΡΜΑΡΙΟΝ Θυρίς ... Φακ. ...
ΕΓΓΡΑΦΟΝ Αριθ. Πρωτ. ... Θυρίς ... Φακ. ...

Γ. 16782/03
"Καθορισμός ειδικών όρων 5 περιορισμών δόμησης διατηρητέων κτιρίων του Ομοδαμιατρείου Αθηνών που βρίσκεται εντός του εγκεκριμένου ρυθμ. σχεδίου Αθηνών (γν. Αττικής)"
24 Απριλίου ... 3
Ι. Γιαννόπουλος

Ο' 459
14-5-3

Αρ. Φ. 162/03
ΟΧ-15

ΧΟΡΗΓΕΙΤΑΙ ΑΠΟΚΛΕΙΣΤΙΚΑ ΑΠΟ ΤΟ ΥΠΟΥΡΓΕΙΟ ΠΟΛΙΤΙΣΜΟΥ ΓΙΑ ΜΗ ΕΜΠΟΡΙΚΗ ΧΡΗΣΗ ΣΤΟ ΠΛΑΙΣΙΟ ΤΗΣ ΑΙΤΗΣΗΣ ΕΝΤΑΞΗΣ ΣΤΟ ΠΡΟΓΡΑΜΜΑ ΔΙΑΔΙΚΤΥΑΚΗΣ ΠΡΟΒΟΛΗΣ ΤΗΣ ΕΛΛΗΝΙΚΗΣ ΠΟΛΙΤΙΣΤΙΚΗΣ ΚΛΗΡΟΝΟΜΙΑΣ