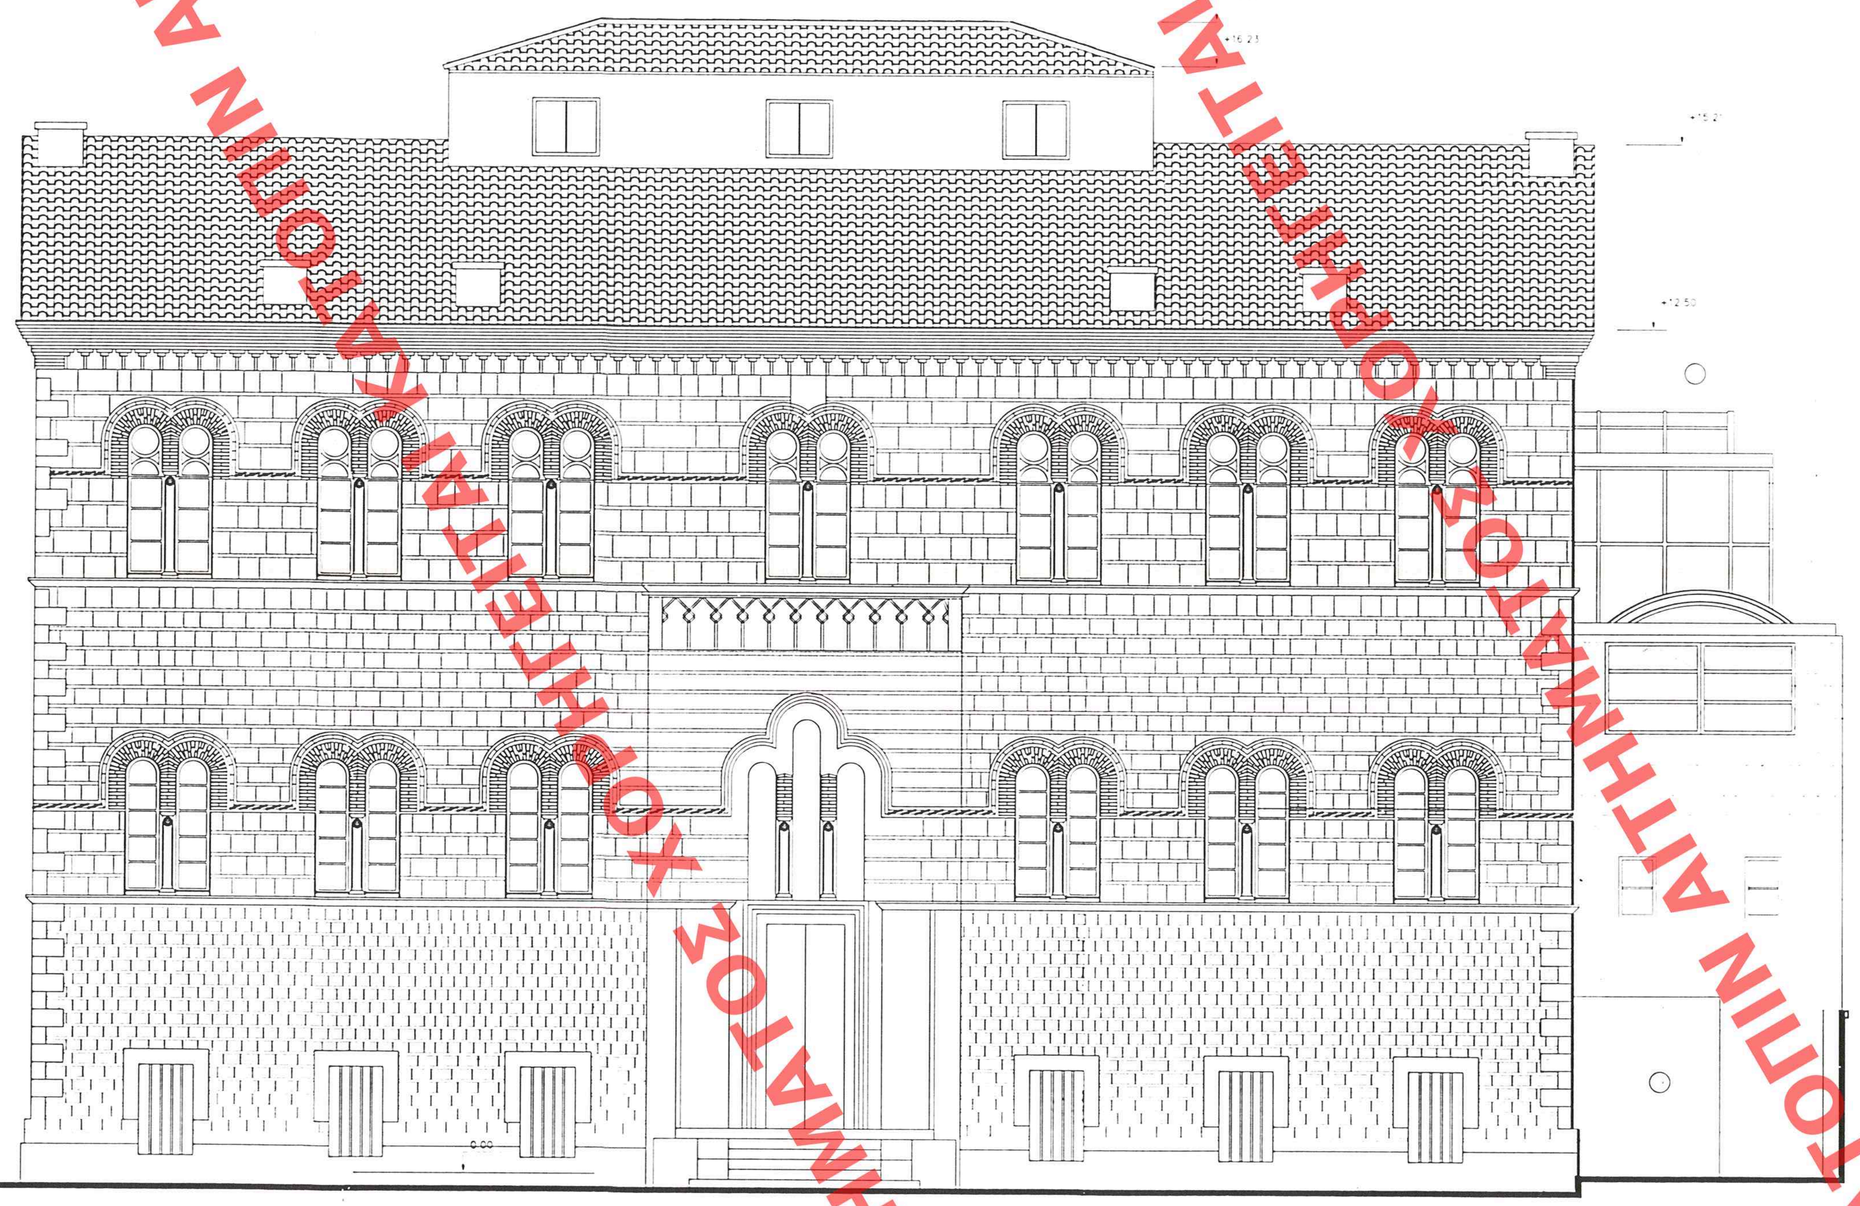


ΤΕΛΕΙΩΜΑΤΑ ΟΨΗΣ

ΥΠΟΥΡΓΕΙΟ
ΠΕΡΙΦΕΡΕΙΑΚΟΥ ΣΧΕΔΙΑΣΜΟΥ ΚΑΙ ΔΗΜ. ΕΡΓΩΝ

ΕΡΓΟΔΟΤΗΣ:
ΟΦΘΑΛΜΙΑΤΡΕΙΟ ΑΘΗΝΩΝ

ΕΡΓΟ:
ΑΠΟΚΑΤΑΣΤΑΣΗ ΚΤΙΡΙΟΥ ΟΦΘΑΛΜΙΑΤΡΕΙΟΥ ΑΘΗΝΩΝ ΑΠΟ ΤΟΣΕΙΣΜΟ ΤΗΣ 7/9/1999

ΜΕΛΕΤΗ:
ΑΡΧΙΤΕΚΤΟΝΙΚΗ

ΣΤΑΔΙΟ ΜΕΛΕΤΗΣ
ΜΕΛΕΤΗ ΕΦΑΡΜΟΓΗΣ

ΗΜΕΡΟΜΗΝΙΑ:
ΙΑΝΟΥΑΡΙΟΣ 2003

Μελετητές:

Αρχιτεκτονική Μελέτη	ΤΕΣΗ ΣΑΛΗ-ΚΑΡΥΔΗ ΑΡΧΙΤΕΚΤΩΝ-ΑΡΧΑΙΟΛΟΓΟΣ ΠΕΤΣΑ ΑΙΚΑΤΕΡΙΝΗ ΑΡΧΙΤΕΚΤΩΝ
Συνεργάτης Στατικής Μελέτης	ΓΙΑΝΝΟΠΟΥΛΟΣ ΒΑΣΙΛΕΙΟΣ ΠΟΛΙΤΙΚΟΣ ΜΗΧΑΝΙΚΟΣ
Συνεργάτης Μελέτης Η/Μ	ΚΟΛΙΟΥΣΗΣ ΔΗΜΗΤΡΗΣ ΜΗΧΑΝΟΛΟΓΟΣ ΜΗΧΑΝΙΚΟΣ

KEY PLAN

ΟΦΘΑΛΜΙΑΤΡΕΙΟ ΑΘΗΝΩΝ

ΟΨΗ 2

Επιτρέπεται Επιτηρήσεις Αρχαιοτ. Εθνικών Κτιρίων
Θ/13/2/03
13/2/03
Τ. Ηλιοπούλου

ΚΛΙΜΑΚΑ
1:50

ΑΡΙΘΜΟΣ ΣΧΕΔΙΟΥ:
ΠΟ2

ΣΦΡΑΓΙΔΑ-ΥΠΟΓΡΑΦΗ:

Δ' 459
14.5.03

ΕΓΓΡΑΦΗ Αριθ. Πρωτ. Θυρίς ... Φακ.

Γ 1782/03
Κοινοποίηση σχεδίων όψεων Εγκρίσεως ρύθμισης βάθμισης διατηρητέων κτιρίων του Οφθαλμιατρείου Αθηνών που βρίσκεται εκτός του εγκεκριμένου ρυμοτ. σχεδίου Αθηνών (Ν. Αττικής)
24 Απριλίου 2003
Ι. Γιαννακόπουλος

Αρ. Φ. 168/03
Σχ. 15

ΧΟΡΗΓΕΙΤΑΙ ΚΑΤΟΠΙΝ ΑΙΤΗΜΑΤΟΣ ΧΟΡΗΓΕΙΤΑΙ ΚΑΤΟΠΙΝ ΑΙΤΗΜΑΤΟΣ