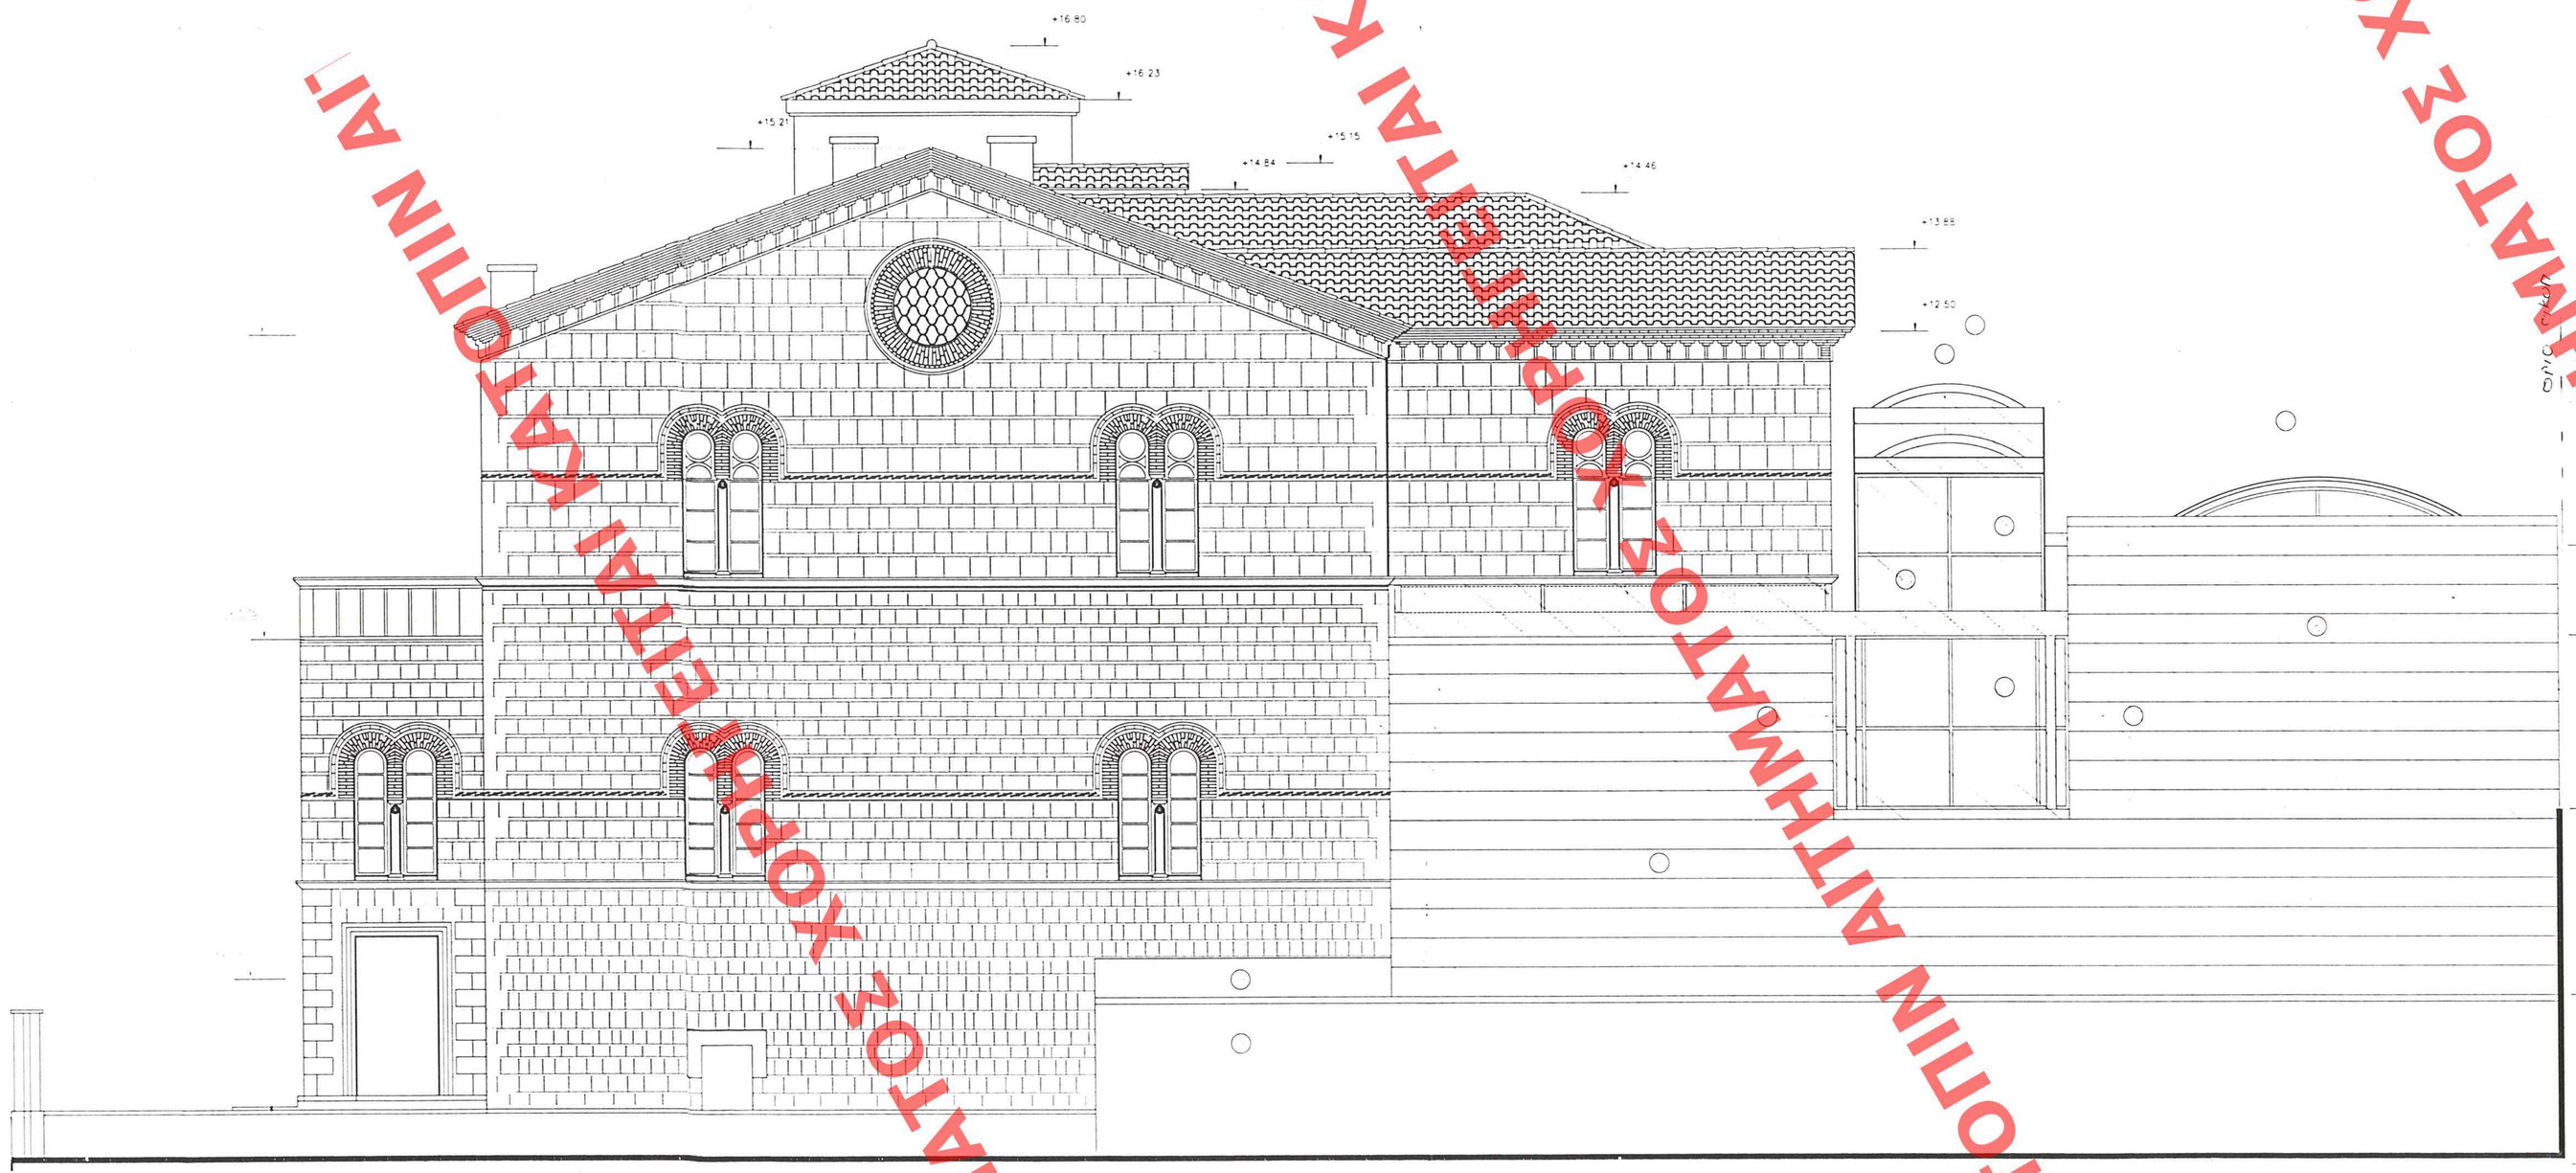


ΤΕΛΕΙΩΜΑΤΑ ΟΨΗΣ

ΥΠΟΥΡΓΕΙΟ
ΠΟΛΙΤΙΣΜΟΥ ΤΟΥΡΙΣΜΟΥ & ΑΘΛΗΤΙΣΜΟΥ

ΕΡΓΟΔΟΤΗΣ:
ΟΦΘΑΛΜΙΑΤΡΕΙΟ ΑΘΗΝΩΝ

ΕΡΓΟ:
ΑΠΟΚΑΤΑΣΤΑΣΗ ΚΤΙΡΙΟΥ ΟΦΘΑΛΜΙΑΤΡΕΙΟΥ ΑΘΗΝΩΝ ΑΠΟ ΤΟΣΕΙΣΜΟ ΤΗΣ 7/9/1999

ΜΕΛΕΤΗ:
ΑΡΧΙΤΕΚΤΟΝΙΚΗ


ΣΤΑΔΙΟ ΜΕΛΕΤΗΣ:
ΜΕΛΕΤΗ ΕΦΑΡΜΟΓΗΣ

ΗΜΕΡΟΜΗΝΙΑ:
ΙΑΝΟΥΑΡΙΟΣ 2003

Μελετητές:

Αρχιτεκτονική Μελέτη	ΤΕΣΗ ΣΑΛΗ-ΚΑΡΥΔΗ ΑΡΧΙΤΕΚΤΟΝΕΣ-ΑΡΧΑΙΟΛΟΓΟΣ ΠΕΤΣΑ ΑΙΚΑΤΕΡΙΝΗ ΑΡΧΙΤΕΚΤΟΝ
Συνεργάτης Στατικής Μελέτης	ΓΙΑΝΝΟΠΟΥΛΟΣ ΒΑΣΙΛΕΙΟΣ ΠΟΛΙΤΙΚΟΣ ΜΗΧΑΝΙΚΟΣ
Συνεργάτης Μελέτης Η/Μ	ΚΟΛΙΟΥΣΗΣ ΔΗΜΗΤΡΗΣ ΜΗΧΑΝΟΛΟΓΟΣ ΜΗΧΑΝΙΚΟΣ

KEY PLAN

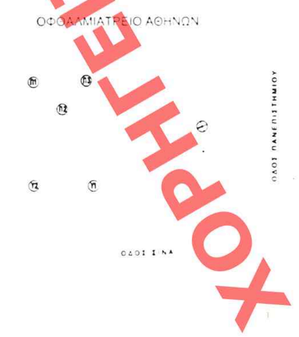

ΟΨΗ 3

Β1 13/2/03

13/2/2003

ΚΛΙΜΑΚΑ:
1:50

ΑΡΙΘΜΟΣ ΣΧΕΔΙΟΥ:
Σ. ΗΛΙΟΤΟΠΟΣ
ΠΟ3

ΣΦΡΑΓΙΔΑ-ΥΠΟΓΡΑΦΗ:

ΑΡΙΘ. ΣΧΕΔΙΟΥ: Γενικός ..... Ειδικός .....
ΕΓΚΡΙΘΗΚΕ: Θεμέλια ..... Φορ. .....
ΕΓΓΡΑΦΗ: Αριθ. Πρωτ. ..... Θεμέλια ..... Φορ. .....

Γ.16782/03
"Καθορισμού ειδικών όρων δόμησης αρχαιοτήτων μπορούν να βρεθούν στο Οφθαλμιατρείο Αθηνών που βρίσκεται στο τετράγωνο που ορίζεται από τις οδούς Σ. Αντύπα, Σ. Ηλιοτρόπου, Δ. Αθηνών (Υ. Απτερινής)"
24 Απριλίου 2003
Δ/ντης
Σ. Παναγοπούλου

Δ' 459
14-5-03

Αρ.Φ. 168/03
Σχ. 15

ΧΟΡΗΓΕΙΤΑΙ ΚΑΤΟΠΙΝ ΑΙΤΗΜΑΤΟΣ