
ΥΠΟΒΛΗΘΕΙΣΑ ΣΤΗΝ ΑΡΜΟΔΙΑ ΥΠΗΡΕΣΙΑ ΤΟΥ ΥΠΟΥΡΓΕΙΟΥ ΠΕΡΙΒΑΛΛΟΝΤΟΣ ΧΩΡΟΤΑΞΙΑΣ & ΔΗΜ. ΕΡΓΩΝ
ΣΥΜΦΩΝΑ ΜΕ ΤΟ ΑΡΘΡΟ 3 ΠΑΡ. 3 ΤΟΥ Π.Δ. 696/74

ΤΕΛΕΙΩΜΑΤΑ ΟΨΗΣ

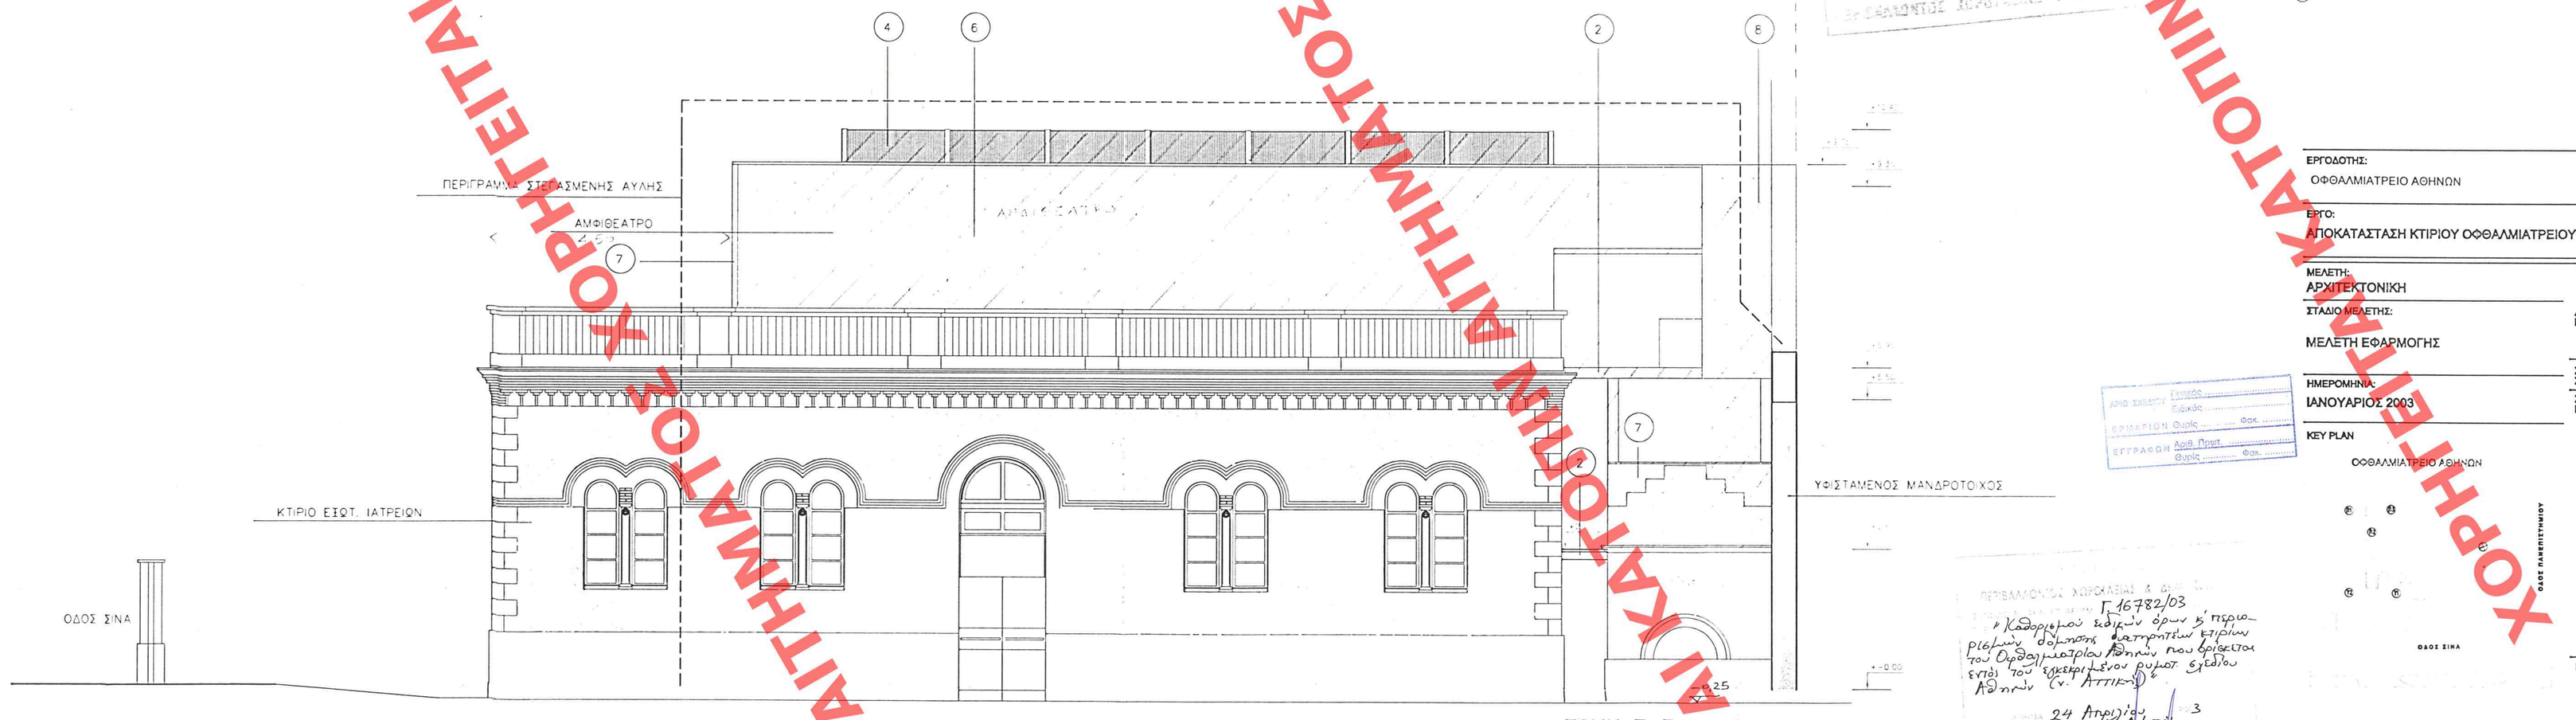

Γ.16782/03
Κ.Υ.Α. Καθορισμού ειδικών όρων δόμησης εκατοντάετών κτιρίων του Οφθαλμιατρείου Αθηνών που βρίσκεται εντός του εγκεκριμένου ρυμοτ. σχεδίου Αθηνών (ν. ΑΤΤΙΚΗΣ)
24 Απριλίου 2003
Ι. Παναγόπουλος
Αρ.Φ. 158/03
Εχ. 15
ΕΦΗΜΕΡΙΔΑ ΤΗΣ ΚΥΒΕΡΝΗΣΕΩΣ
Δ ΤΕΥΧΟΣ ΤΗΣ ΕΦΗΜΕΡΙΔΑΣ ΤΗΣ ΚΥΒΕΡΝΗΣΕΩΣ
459
14 - 5 - 2003

ΕΡΓΟΔΟΤΗΣ:
ΟΦΘΑΛΜΙΑΤΡΕΙΟ ΑΘΗΝΩΝ

ΕΡΓΟ:
ΑΠΟΚΑΤΑΣΤΑΣΗ ΚΤΙΡΙΟΥ ΟΦΘΑΛΜΙΑΤΡΕΙΟΥ ΑΘΗΝΩΝ ΑΠΟ ΤΟΣΕΙΣΜΟ ΤΗΣ 7/9/1999

ΜΕΛΕΤΗ:
ΑΡΧΙΤΕΚΤΟΝΙΚΗ

ΣΤΑΔΙΟ ΜΕΛΕΤΗΣ:
ΜΕΛΕΤΗ ΕΦΑΡΜΟΓΗΣ

ΗΜΕΡΟΜΗΝΙΑ:
ΙΑΝΟΥΑΡΙΟΣ 2003

Μελετητές:

Αρχιτεκτονική Μελέτη	ΤΕΣΗ ΣΑΛΗ-ΚΑΡΥΔΗ ΑΡΧΙΤΕΚΤΟΝΩΝ-ΑΡΧΑΙΟΛΟΓΟΣ ΠΕΤΣΑ ΑΙΚΑΤΕΡΙΝΗ ΑΡΧΙΤΕΚΤΟΝΩΝ
Συνεργάτης Στατικής Μελέτης	ΠΑΝΟΠΟΥΛΟΣ ΒΑΣΙΛΕΙΟΣ ΠΟΛΙΤΙΚΟΣ ΜΗΧΑΝΙΚΟΣ
Συνεργάτης Μελέτης Η/Μ	ΚΟΛΙΟΥΣΗΣ ΔΗΜΗΤΡΗΣ ΜΗΧΑΝΟΛΟΓΟΣ ΜΗΧΑΝΙΚΟΣ

KEY PLAN

ΟΦΘΑΛΜΙΑΤΡΕΙΟ ΑΘΗΝΩΝ

ΟΨΗ 4β
8/12/03
Ι. ΗΛΙΟΠΟΥΛΟΣ

ΚΛΙΜΑΚΑ: 1:50

ΑΡΙΘΜΟΣ ΣΧΕΔΙΟΥ: ΠΟ4β

ΣΦΡΑΓΙΔΑ-ΥΠΟΓΡΑΦΗ:

ΠΕΤΣΑ ΑΙΚΑΤΕΡΙΝΗ
ΑΡΧΙΤΕΚΤΟΝΑΣ ΜΗΧΑΝΙΚΟΣ
ΕΘΝΙΚΟΥ ΜΕΤΣΟΒΙΟΥ ΠΟΛΥΤΕΧΝΕΙΟΥ
ΜΕΛΟΣ ΤΕΕ ΑΡΙΘΜΟΣ ΜΗΤΡΩΟΥ 19081
ΔΗΜΗΤΡΑΚΟΠΟΥΛΟΥ 125 - 176 76 ΚΑΛΛΙΘΕΑ
ΤΗΛ. 9511733 - 9542692 - FAX 9513043

ΑΝΑΣΤΑΣΙΑ Β. ΣΑΛΗ
ΑΡΧΙΤΕΚΤΩΝ ΜΗΧΑΝΙΚΟΣ
Α.Μ. ΤΕΕ: 18962 Τηλ. 80 82 535
ΠΑΝΑΓΟΥΛΗ 5 ΚΗΦΙΣΙΑ
Α.Φ.Μ. 045070073 - Δ.Ο.Υ. ΚΗΦΙΣΙΑΣ

SERVER/C/CLIENTS/KATERINA/OFTHALMIATREIO/PROMEL/GEN - SKED

ΥΠΟΒΛΗΘΕΙΣΑ ΣΤΗΝ ΑΡΜΟΔΙΑ ΥΠΗΡΕΣΙΑ ΤΟΥ ΥΠΟΥΡΓΕΙΟΥ ΠΕΡΙΒΑΛΛΟΝΤΟΣ ΧΩΡΟΤΑΞΙΑΣ & ΔΗΜ. ΕΡΓΩΝ
ΣΥΜΦΩΝΑ ΜΕ ΤΟ ΑΡΘΡΟ 3 ΠΑΡ. 3 ΤΟΥ Π.Δ. 696/74
ΧΟΡΗΓΕΙΤΑΙ ΑΠΟ ΚΑΤΟΤΙΝΗ ΑΙΤΗΜΑΤΟΣ ΧΟΡΗΓΕΙΤΑΙ ΑΠΟ ΚΑΤΟΤΙΝΗ ΑΙΤΗΜΑΤΟΣ ΧΟΡΗΓΕΙΤΑΙ ΑΠΟ ΚΑΤΟΤΙΝΗ ΑΙΤΗΜΑΤΟΣ