


ΥΠΟΥΡΓΕΙΟ
ΠΕΡΙΒΑΛΛΟΝΤΟΣ ΧΩΡΟΤΑΞΙΑΣ & ΔΗΜ. ΕΡΓΩΝ

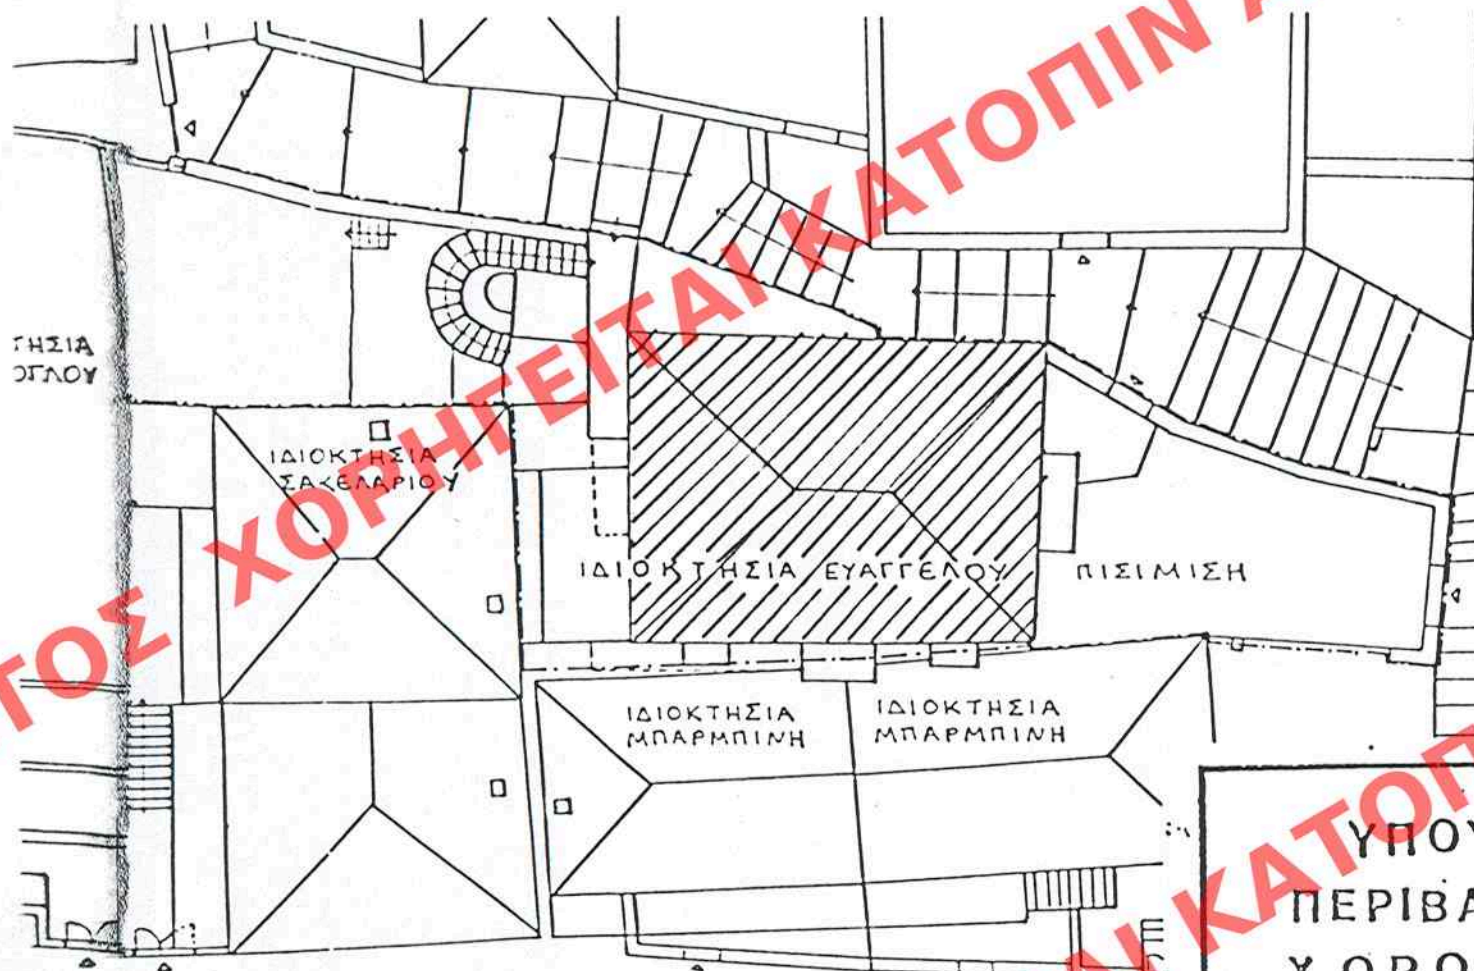

ΔΗΜΟΤΙΚΗ ΟΔΟΣ (ΚΑΤΕΔΡΟΜΟΣ)

ΤΟΠΟΓΡΑΦΙΚΟ ΔΙΑΓΡΑΜΜΑ
ΚΛ. 1:200

ΑΡΙΘ. ΣΧΕΔΙΟΥ	Γενικός
	Ειδικός
ΕΡΜΑΡΙΟΝ	Θυρίς
ΕΓΓΡΑΦΩΝ	Αριθ. Πρωτ.
	Θυρίς

Γ. 18252/03
"Χαρακτηρισμός ως διατηρητέου κτιρίου
που βρίσκεται εντός του οικισμού Δημητσάνας
(ν. Αρκαδίας) & καθορισμός ειδικών όρων &
περιορισμών δομικής αυτού".

9 Μαΐου 2003
Ι. Γαλαξάρας

Αρ. φ. 132/03
σχ. 1

ΥΠΟΥΡΓΕΙΟ
ΠΕΡΙΒΑΛΛΟΝΤΟΣ
ΧΩΡΟΤΑΞΙΑΣ
ΚΑΙ ΔΗΜ. ΕΡΓΩΝ

Δ/ΝΣΗ ΠΟΛΕΟΔ. ΣΧΕΔΙΑΣΜΟΥ
ΤΜΗΜΑ ΠΑΡΑΔΟΣ. ΟΙΚΙΣΜΟΥ

ΘΕΣΗ: ΔΗΜΗΤΣΑΝΑ Ν. ΑΡΚΑΔΙΑΣ

ΘΕΜΑ: Χαρακτηρισμός ως
διατηρητέου κτιρίου
ιδιοκτ. Ευαγ. Πισιμισή

Διατηρητέο κτίριο

ΚΛΙΜΑΚΑ 1:200

ΣΚΑΡΙΦΗΜΑ ΟΙΚΙΣΜΟΥ
ΚΛ. 1:4000

27-5 3