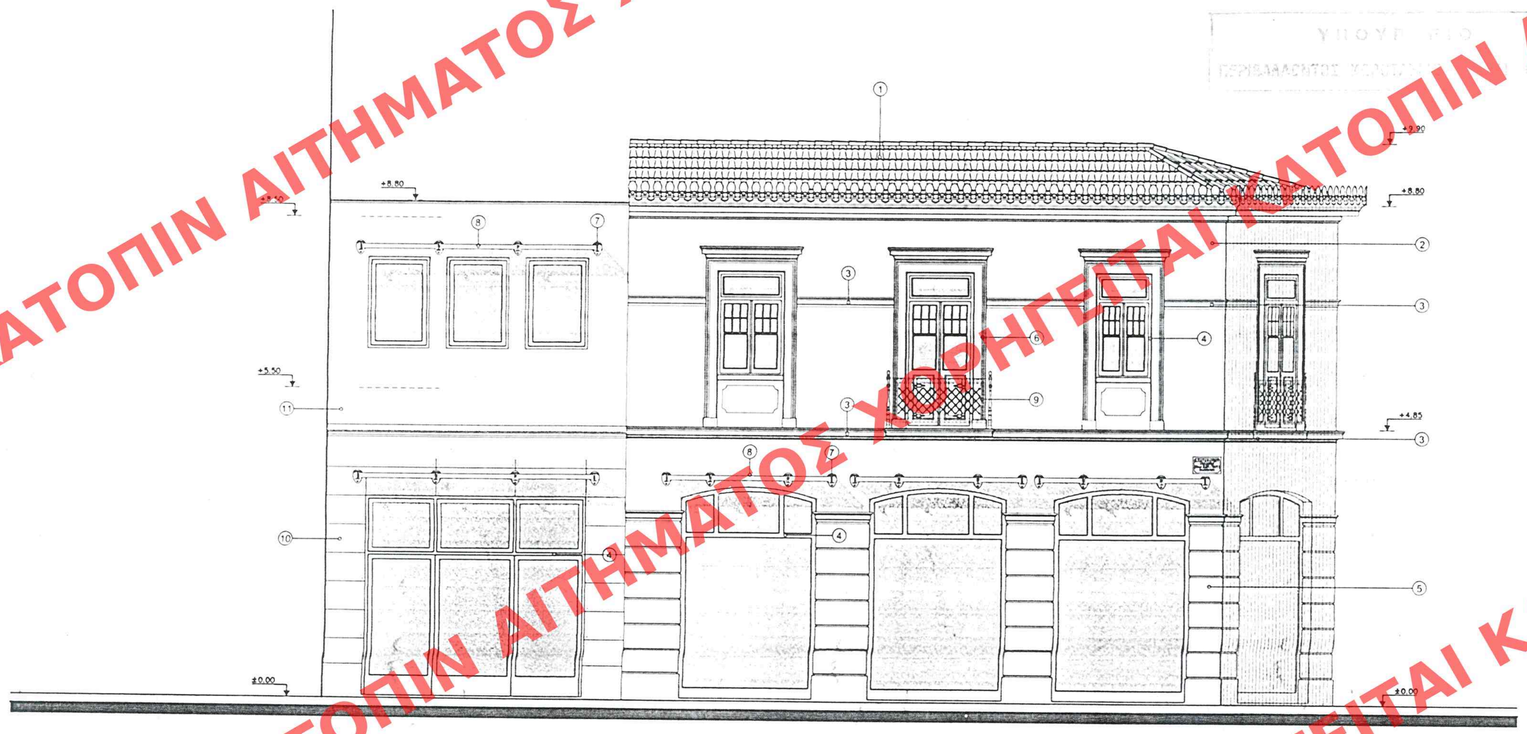

ΟΨΗ ΟΔΟΥ ΑΝ. ΠΑΠΑΝΔΡΕΟΥ

ΟΨΗ ΟΔΟΥ ΡΩΜΑΝΟΥ

ΥΠΟΜΝΗΜΑ ΥΛΙΚΩΝ

1. ΒΥΖΑΝΤΙΝΑ ΚΕΡΑΜΥΔΙΑ
2. ΛΕΙΟΣ ΣΟΒΑΣ ΧΡΩΜΑΤΟΣ ΒΕΡΙΚΟΚΙ
3. ΔΙΑΚΟΣΜΗΤΙΚΑ ΑΠΟ ΤΡΑΒΗΧΤΟ ΣΚΥΡΟΔΕΜΑ ΧΡΩΜΑΤΟΣ ΩΧΡΑΣ
4. ΞΥΛΙΝΑ ΚΟΥΦΩΜΑΤΑ ΧΡΩΜΑΤΟΣ ΩΧΡΑΣ
5. ΛΕΙΟΣ ΣΟΒΑΣ ΜΕ ΣΚΟΤΙΕΣ ΧΡΩΜΑΤΟΣ ΒΕΡΙΚΟΚΙ
6. ΚΟΡΝΙΖΑ ΘΥΡΩΝ ΚΑΙ ΠΑΡΑΘΥΡΩΝ ΑΠΟ ΤΡΑΒΗΧΤΟ ΣΚΥΡΟΔΕΜΑ ΧΡΩΜΑΤΟΣ ΩΧΡΑΣ
7. ΜΑΣΙΦ ΔΙΑΤΟΜΗ ΣΙΔΗΡΟΥ ΜΕ ΒΑΦΗ ΜΑΡΤΕΛΕ
8. ΑΝΟΞΕΙΔΩΤΑ ΣΚΙΑΔΙΑ
9. ΚΙΓΚΛΙΔΩΜΑ ΧΡΩΜΑΤΟΣ ΜΑΥΡΟΥ
10. ΟΡΟΟΜΑΡΜΑΡΩΣΗ ΜΕ ΠΟΡΟΛΙΘΟ
11. ΛΕΙΟΣ ΣΟΒΑΣ ΧΡΩΜΑΤΟΣ ΩΧΡΑΣ
12. CLAUSTRA

Γ 19073/03
Κ/ΚΟΦΡΙΣΗΣ ΟΡΙΩΝ ΕΠΙΛΙΩΝ ΟΡΩΝ, ΚΑΙ ΟΡΟΘΕΤΗΣΗΣ ΓΡΑΜΜΗΣ ΚΑΤΑ ΜΗΚΟΣ ΚΤΙΡΙΟ ΕΠΙ ΤΩΝ ΟΔΩΝ ΑΝ. ΠΑΠΑΝΔΡΕΟΥ & ΡΩΜΑΝΟΥ ΕΠΕΚΤΑΣΗ ΤΟΥ ΟΡΙΟΥ ΕΚΤΟΣ ΤΟΥ ΔΗΜΟΥ ΧΑΛΑΝΔΡΙΟΥ (ΝΟΜΟΣ ΑΤΤΙΚΗΣ)
14 Μαΐου 2003
Ο ΔΗΜΑΡΧΟΣ
Ι. Γιαννόπουλος

Αρ. Σχεδ. 6
Αρ. Φακ. 197/02

Α΄ 528
30 Μαΐου 2003

ΕΡΓΟΔΟΤΗΣ :	EKTASIS DEVELOPMENT SA ΧΑΡ. ΤΡΙΚΟΥΠΗ 141 Ν. ΕΡΥΘΡΑΙΑ 146-71 τηλ: 210-8070890 fax: 210-6201201 EKTASIS DEVELOPMENT S.A.
ΕΡΓΟ	ΕΙΔΙΚΗ ΡΥΘΜΙΣΗ ΓΙΑ ΤΟ ΚΤΙΡΙΟ ΕΠΙ ΤΩΝ ΟΔΩΝ ΑΝ. ΠΑΠΑΝΔΡΕΟΥ & ΡΩΜΑΝΟΥ, ΣΤΟ ΧΑΛΑΝΔΡΙ, ΜΕ ΤΗΝ ΠΡΟΣΘΗΚΗ ΚΤΙΡΙΩΝ ΓΙΑ ΤΗΝ ΕΞΑΝΤΛΗΣΗ ΤΟΥ Σ.Δ.
ΘΕΣΗ :	ΧΑΛΑΝΔΡΙ- οδός ΑΝ. ΠΑΠΑΝΔΡΕΟΥ & ΡΩΜΑΝΟΥ (πεζόδρομος)
ΜΕΛΕΤΗ :	ΑΡΧΙΤΕΚΤΟΝΙΚΗ
ΣΤΑΔΙΟ :	ΟΡΙΣΤΙΚΗ
ΘΕΜΑ ΠΙΝΑΚΑ :	ΟΨΗ ΟΔΟΥ ΑΝ. ΠΑΠΑΝΔΡΕΟΥ ΚΑΙ ΟΔΟΥ ΡΩΜΑΝΟΥ

ΗΜ/ΝΙΑ: ΙΑΝΟΥΑΡΙΟΣ 2003		ΚΛΙΜΑΚΑ : 1:50	ΑΡΙΘΜΟΣ ΣΧΕΔΙΟΥ
ΜΕΛΕΤΗ :		ΘΕΩΡΗΣΕΙΣ	A.07
ΑΡΧ	ΠΑΠΑΛΟΠΟΥΛΟΥ ΜΑΡΙΑ		
ΣΤΑΤ			
Η/Μ		ΑΡΙΘ. ΣΧΕΔΙΟΥ Γενικός / Ειδικός	ΥΠΟΓΡΑΦΗ-ΣΦΡΑΓΙΔΑ:
ΣΥΜΒΟΥΛΟΙ :		ΕΡΜΑΡΙΟΝ Θωρ. / Θαν.	
ΑΡΧ	ΚΑΤΣΟΥΡΟΣ ΣΑΡΑΝΤΗΣ ΜΑΡΚΟΥΙΖΟΣ ΠΕΤΡΟΣ	ΕΓΓΡΑΦΩΝ Αριθ. Πρωτ. / Θεωρ.	
ΣΤΑΤ			
Η/Μ			

ΧΟΡΗΓΕΙΤΑΙ ΚΑΤΟΠΙΝ ΑΙΤΗΜΑΤΟΣ