

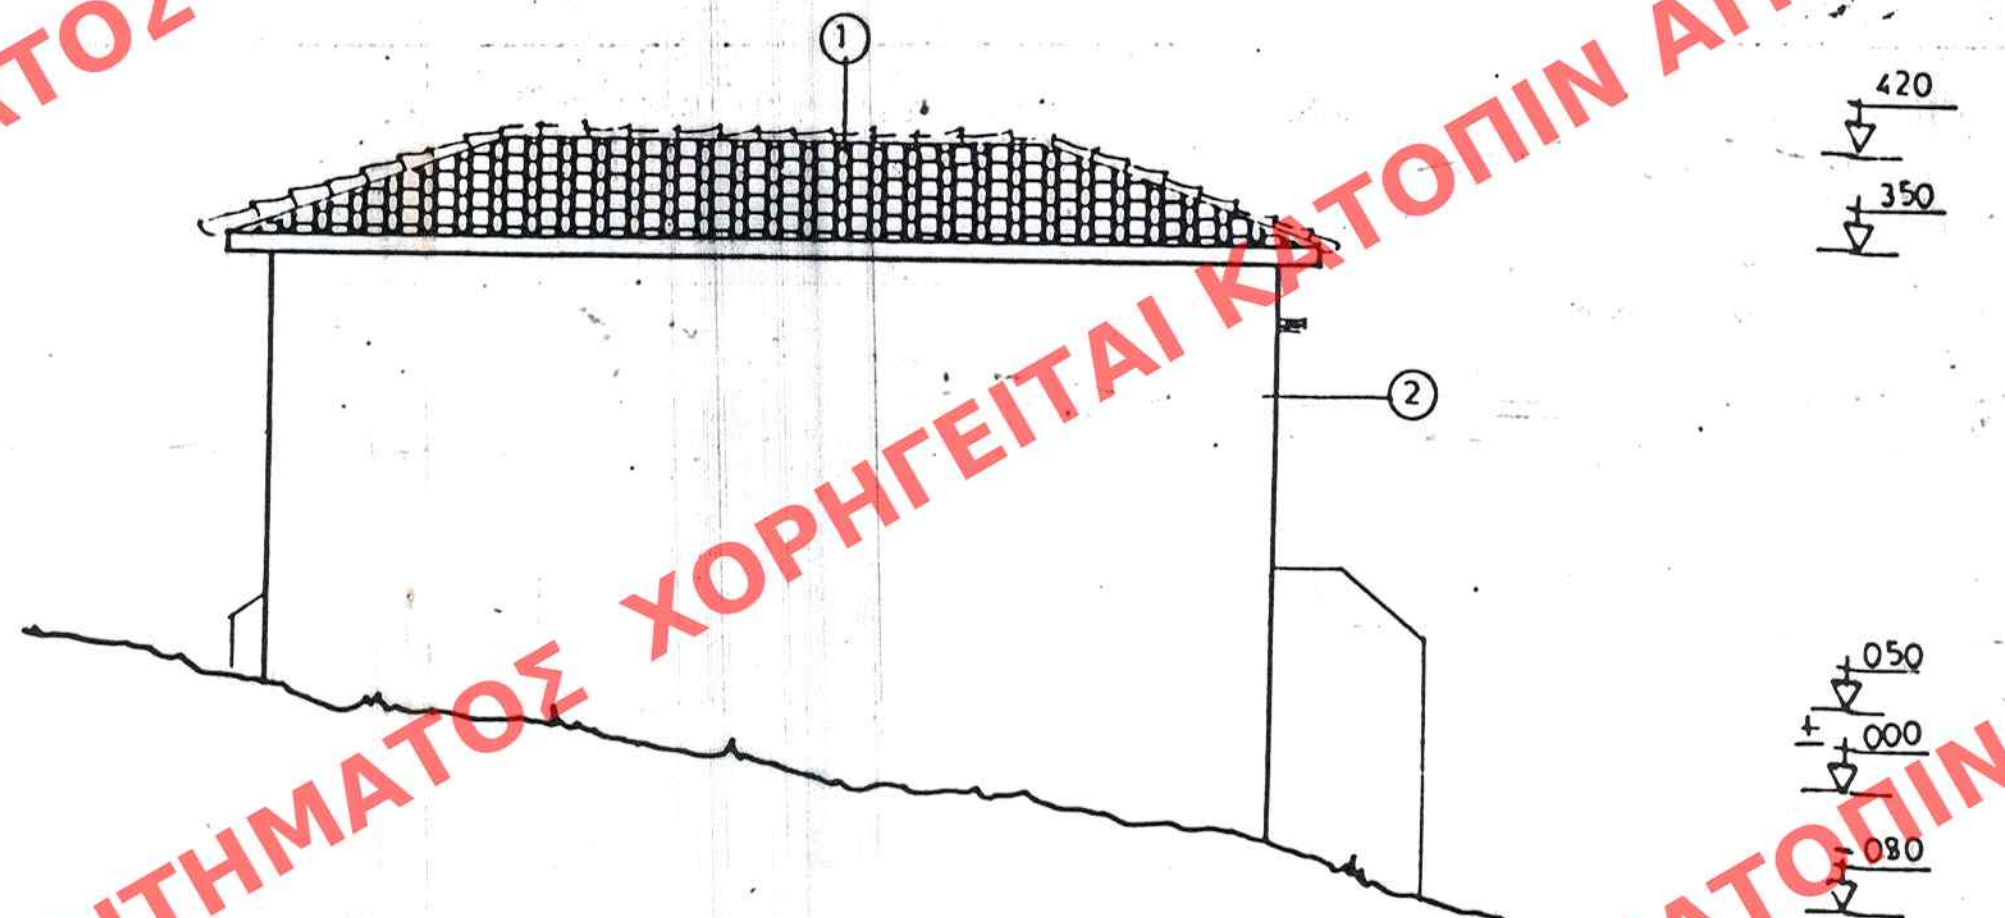


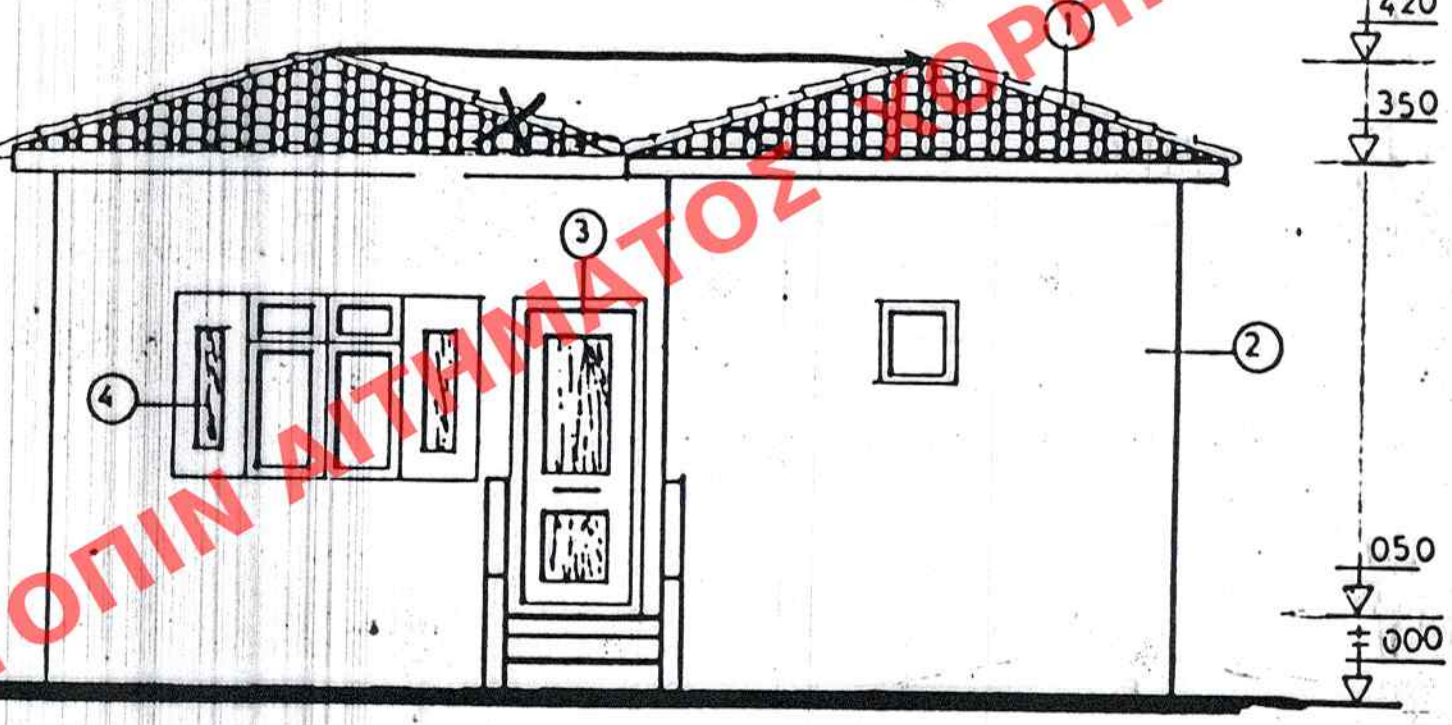

ΥΛΙΚΑ
1. ΣΤΕΓΗ ΜΕ ΚΕΡΑΜΙΔΙΑ
2. ΕΠΙΧΡΙΣΜΑ ΤΡΙΦΟ
3-4. ΞΥΛΙΝΑ ΠΟΡΤΟΠΑΡΑΘΥΡΑ

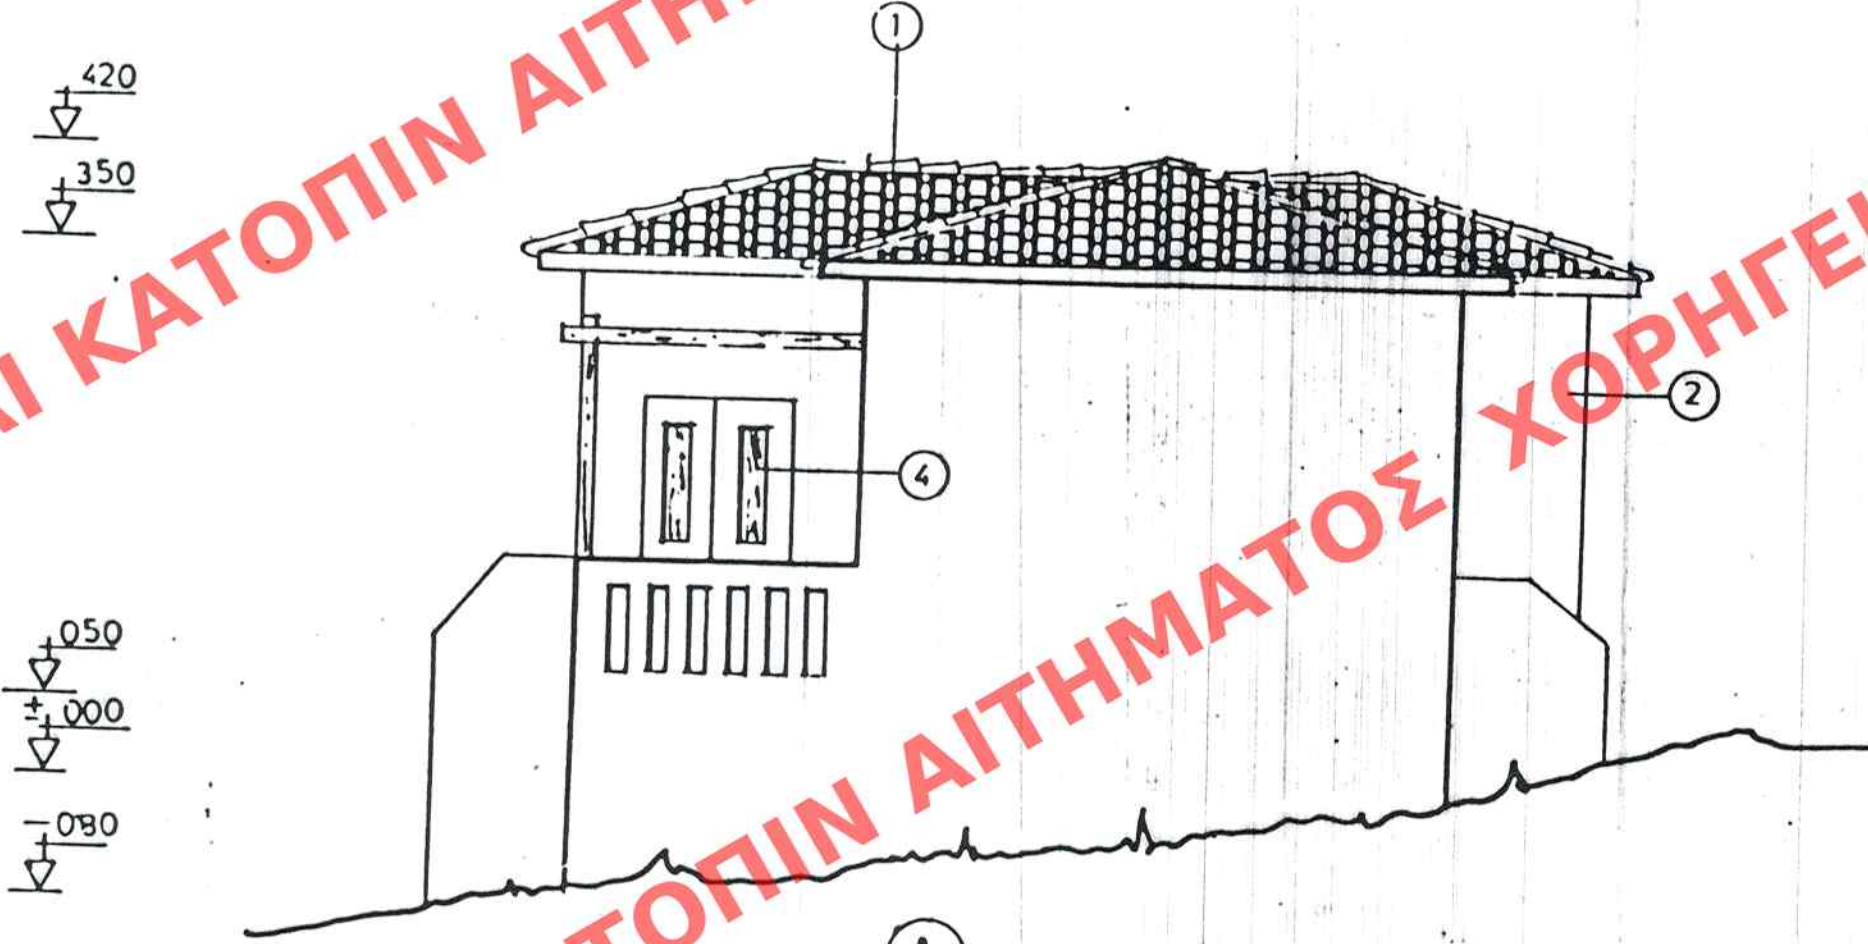

ΕΔΗΜΟΣΙΕΥΣΗ ΕΙΣ ΤΟ ΥΠ ΑΡΙΘΜ. 59 ΦΥΛΛΟ ΤΟΥ
ΔΕΛΤΙΟΥ ΤΗΣ ΕΦΗΜΕΡΙΔΑΣ ΤΗΣ ΚΥΒΕΡΝΗΣΕΩΣ
ΤΗΣ 5-2-2003

ΥΠΟΥΡΓΕΙΟ
ΠΕΡΙΒΑΛΛΟΝΤΟΣ ΧΩΡΟΤΑΞΙΑΣ & ΔΗΜ. ΕΡΓΩΝ

ΥΠΟΥΡΓΕΙΟ
ΠΕΡΙΒΑΛΛΟΝΤΟΣ ΧΩΡΟΤΑΞΙΑΣ & ΔΗΜ. ΕΡΓΩΝ
ΣΥΝΟΔΕΥΕΙ ΤΗΝ ΥΠ ΑΡΙΘΜ. Γ. 30463/02 ΑΠΟΦΑΣΗ
ΠΡΩΤ. "Καθορισμός ειδικών όρων εξοπλισμού
εξοπλισμού 6ε ακίνητο με διατήρηση
της οροφής το οποίο βρίσκεται 6ε εκτός
εξοπλισμού της ακιμής Σκοπέλου
της Σκοπέλου (ν. Μαγνησίας)"
ΑΘΗΝΑ 23. Δεκεμβρίου 2002
Α.Φ. 333/02
Σ.Χ. 3

εργοδότης: ΚΩΝΣΤΑΝΤΙΝΟΣ ΣΙΣΚΟΣ	
εργον: ΔΥΟ ΙΣΟΓΕΙΕΣ ΜΟΝΟΚΑΤΟΙΚΙΕΣ	
τοποθεσία: ΑΛΟΥΠΙ ΣΚΟΠΕΛΟΥ	
μελετητής:	
θέμα σχεδίου Ο ΨΕΙΣ	αρχ.σχεδίου A2
κλίμαξ: 1:50	αρ.μελετής ΑΠΡΙΛΗΣ 2002
ΤΕΧΝΙΚΟ ΓΡΑΦΕΙΟ ΜΕΛΕΤΩΝ-ΕΠΙΒΛΕΨΕΩΝ-ΚΑΤΑΣΚΕΥΩΝ ΑΡΧΙΤΕΚΤΟΝΙΚΩΝ ΕΦΑΡΜΟΓΩΝ ΓΕΩΡΓΙΟΣ ΧΡ. ΜΠΑΡΔΑΣ ΙΠΠΟΚΡΑΤΗΣ Γ. ΔΕΛΗΓΙΑΝΝΗΣ ΕΛΕΥΘΕΡΙΟΥ ΒΕΝΙΖΕΛΟΥ 36 ΒΟΛΟΣ Τηλ 0421020340-0421024461	υπογραφή - σφραγίδα ΓΕΩΡΓΙΟΣ ΧΡ. ΜΠΑΡΔΑΣ ΧΙΤΕΚΤΟΝ ΜΗΧΑΝΙΚΟΣ ΑΤΟΥΧΟΣ U.D.S.P. ΙΤΑΛΙΑ Τ.Ε.Ε. - ΑΠΘ. ΜΗΤΡΩΟ ΒΕΝΙΖΕΛΟΥ 36 - ΒΟΛΟΣ - ΤΗΛ. 20 340 Α.Φ.Μ. 01612341 - Α' ΔΟΥ ΒΟΛΟΥ