




ΝΟΤΙΟΔΥΤΙΚΗ ΟΨΗ

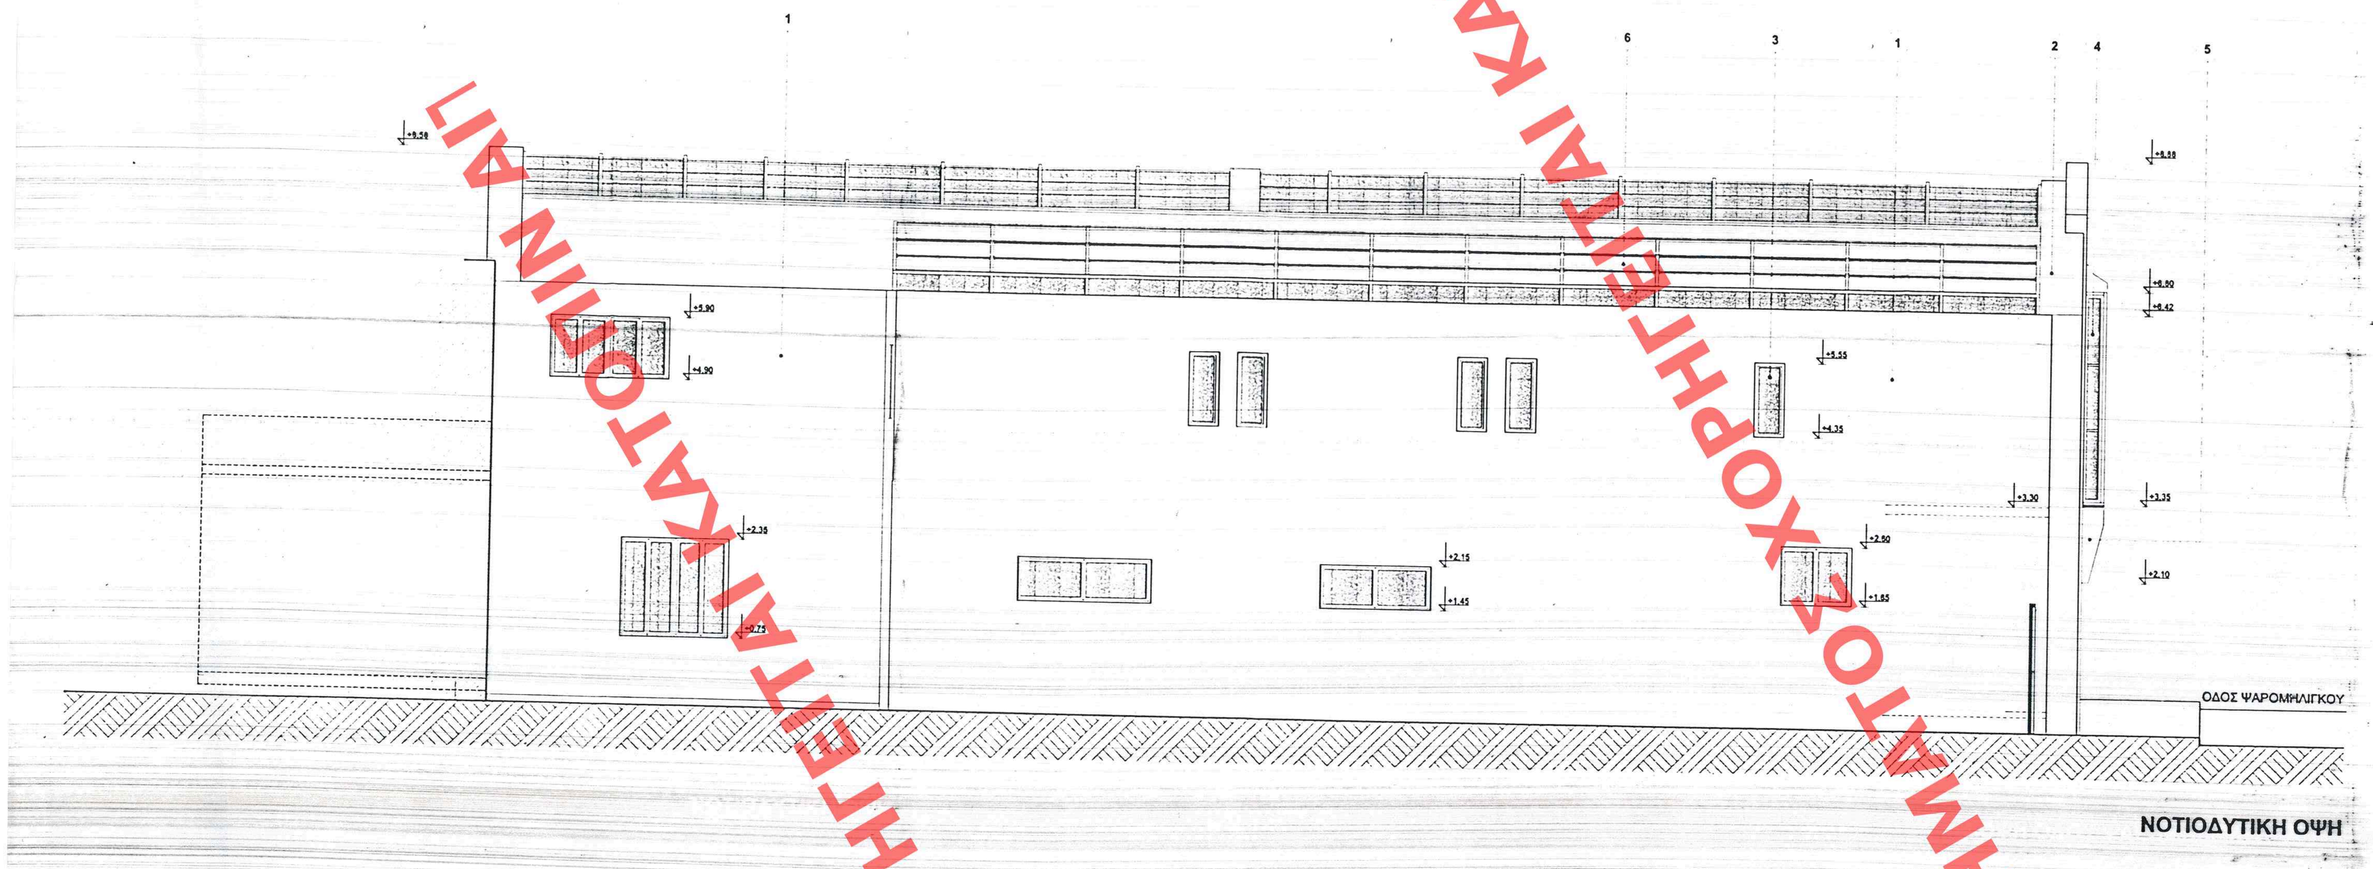

ΟΨΗ ΟΔΟΥ ΨΑΡΟΜΗΛΙΓΚΟΥ

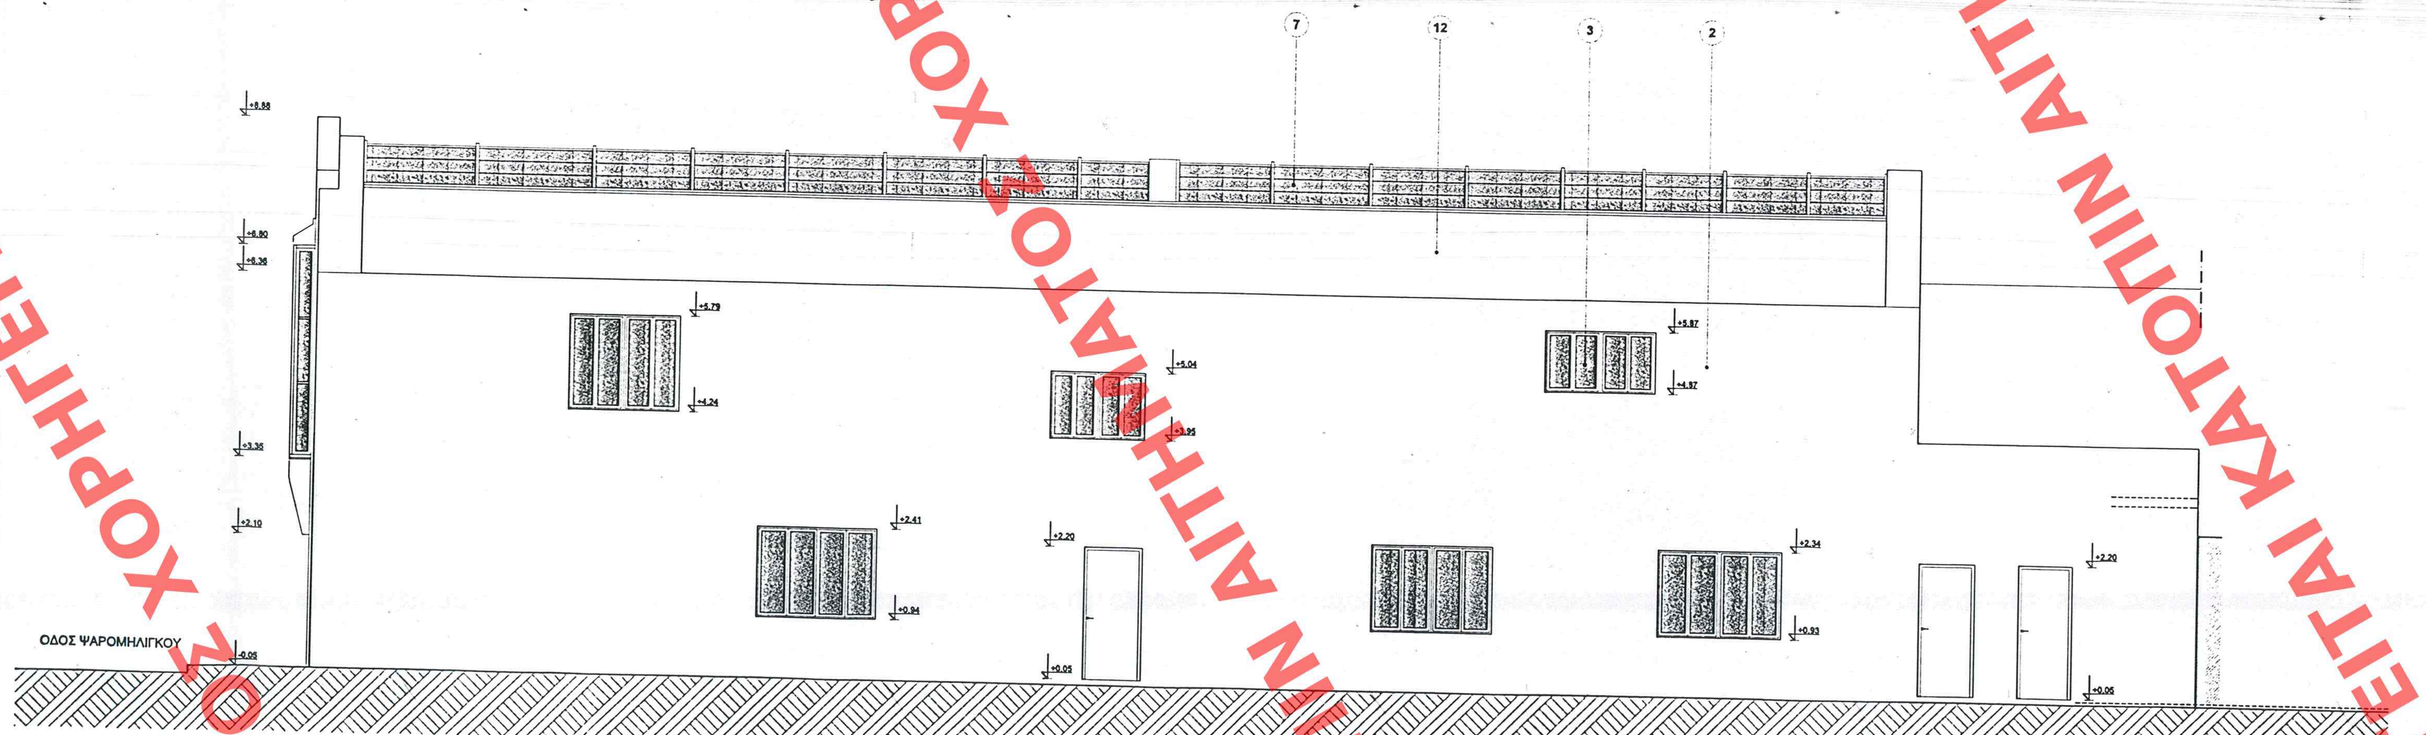


ΒΟΡΕΙΟΑΝΑΤΟΛΙΚΗ ΟΨΗ

## ΥΠΟΜΝΗΜΑ ΥΛΙΚΩΝ

1. ΕΠΙΧΡΙΣΜΑ ΣΕ ΟΠΤΟΠΛΙΝΘΟΔΟΜΗ
2. ΕΠΙΧΡΙΣΜΑ ΣΕ ΛΙΘΟΔΟΜΗ
3. ΚΟΥΦΩΜΑ ΑΛΟΥΜΙΝΙΟΥ
4. ΥΑΛΟΣΤΑΣΙΟ ΑΛΟΥΜΙΝΙΟΥ
5. ΜΕΤΑΛΛΙΚΟΣ ΠΡΟΒΟΛΟΣ
6. ΔΙΑΦΩΤΙΣΤΟ ΜΕ ΣΚΕΛΕΤΟ ΑΛΟΥΜΙΝΙΟΥ
7. ΔΙΑΦΩΤΙΣΤΟ ΜΕ ΣΚΕΛΕΤΟ ΑΛΟΥΜΙΝΙΟΥ ΚΑΙ ΠΕΡΣΙΔΕΣ ΑΛΟΥΜΙΝΙΟΥ ΓΙΑ ΗΛΙΟΠΡΟΣΤΑΣΙΑ
8. Φ.Ο. ΑΠΟ ΧΑΛΥΒΔΙΝΕΣ ΔΙΑΤΟΜΕΣ
9. ΞΥΛΙΝΟ ΞΕΥΚΤΟ (ΥΠΑΡΧΟΝ)
10. ΜΕΤΑΛΛΙΚΗ ΣΚΑΛΑ ΜΕ ΞΥΛΙΝΑ ΠΑΤΗΜΑΤΑ
11. ΚΥΛΙΟΜΕΝΕΣ ΒΙΒΛΙΟΘΗΚΕΣ
12. ΞΥΛΙΝΗ ΣΤΕΓΗ ΜΕ ΕΠΙΚΑΛΥΨΗ ΑΠΟ ΚΕΡΑΜΙΔΙΑ
13. ΣΥΜΜΙΚΤΗ ΚΑΤΑΣΚΕΥΗ ΑΠΟ ΠΤΥΧΩΤΗ ΛΑΜΑΡΙΝΑ ΚΑΙ ΣΚΥΡΟΔΕΜΑ
14. ΠΥΡΑΝΤΟΧΟ ΥΑΛΟΠΕΤΑΣΜΑ
15. ΔΙΑΖΩΜΑ ΟΠΛ ΣΚΥΡΟΔΕΜΑΤΟΣ

ΥΠΟΥΡΓΕΙΟ ΠΕΡΙΒΑΛΛΟΝΤΟΣ ΧΩΡΟΤΑΞΙΑΣ & ΔΗΜ. ΕΡΓΩΝ
ΑΡ. Γ. 1208/03
"Καθορισμός ειδικών όρων δόμησης ρυθμών δόμησης διατροπίου εστιού που βρίσκεται στην περιοχή Κεφαλονικού επί της οδού Ψαρομηλίγκου 22, εντός του συμπ. εγκεκλ. πλαισίου"
ΑΘΗΝΑ 14 Ιανουαρίου 2003
Ο Δ/ντής
Γ. Γιαννακόπουλος
Αρ. Φ. 3/03
Σλ. 2

ΕΛΑΧΙΣΤΟΝ ΣΕ ΤΟ ΥΨΟΣ ... 62
Δ ... ΤΟΥΛΑΧΙΣΤΟΝ ΤΗΣ ΕΠΙΦΑΝΕΙΑΣ ΤΗΣ ΚΥΚΛΟΦΟΡΙΑΣ
5 - 2 - ... 3

ΣΤΕΡΕΩΣΗ ΚΑΙ ΑΠΟΚΑΤΑΣΤΑΣΗ ΚΤΗΡΙΟΥ
ΕΠΙ ΤΗΣ ΟΔΟΥ ΨΑΡΟΜΗΛΙΓΚΟΥ 22
ΚΑΙ ΠΡΟΣΑΡΜΟΓΗ ΓΙΑ ΤΗ ΣΤΕΓΑΣΗ
ΤΟΥ ΑΡΧΕΙΟΥ ΜΝΗΜΕΙΩΝ ΚΑΙ ΔΗΜΟΣΙΕΥΜΑΤΩΝ ΤΟΥ ΥΠ.ΠΟ

ΑΡΧΙΤΕΚΤΟΝΙΚΗ ΠΡΟΜΕΛΕΤΗ
ΟΨΕΙΣ
ΚΑΛΑΜΑΚΑ
1:50
ΣΕΠΤΕΜΒΡΙΟΣ 2001
ΠΡ-05

ΑΡΧΙΤΕΚΤΟΝΙΚΗ ΜΕΛΕΤΗ
Ζ.ΠΑΥΛΟΠΟΥΛΟΥ, Α.ΛΑΣΟΥΛΑΣ

ΧΟΡΗΓΕΙΤΑΙ ΚΑΤΟΠΙΝ ΑΙΤΗΜΑΤΟΣ ΧΟΡΗΓΕΙΤΑΙ ΚΑΤΟΠΙΝ ΑΙΤΗΜΑΤΟΣ