
B

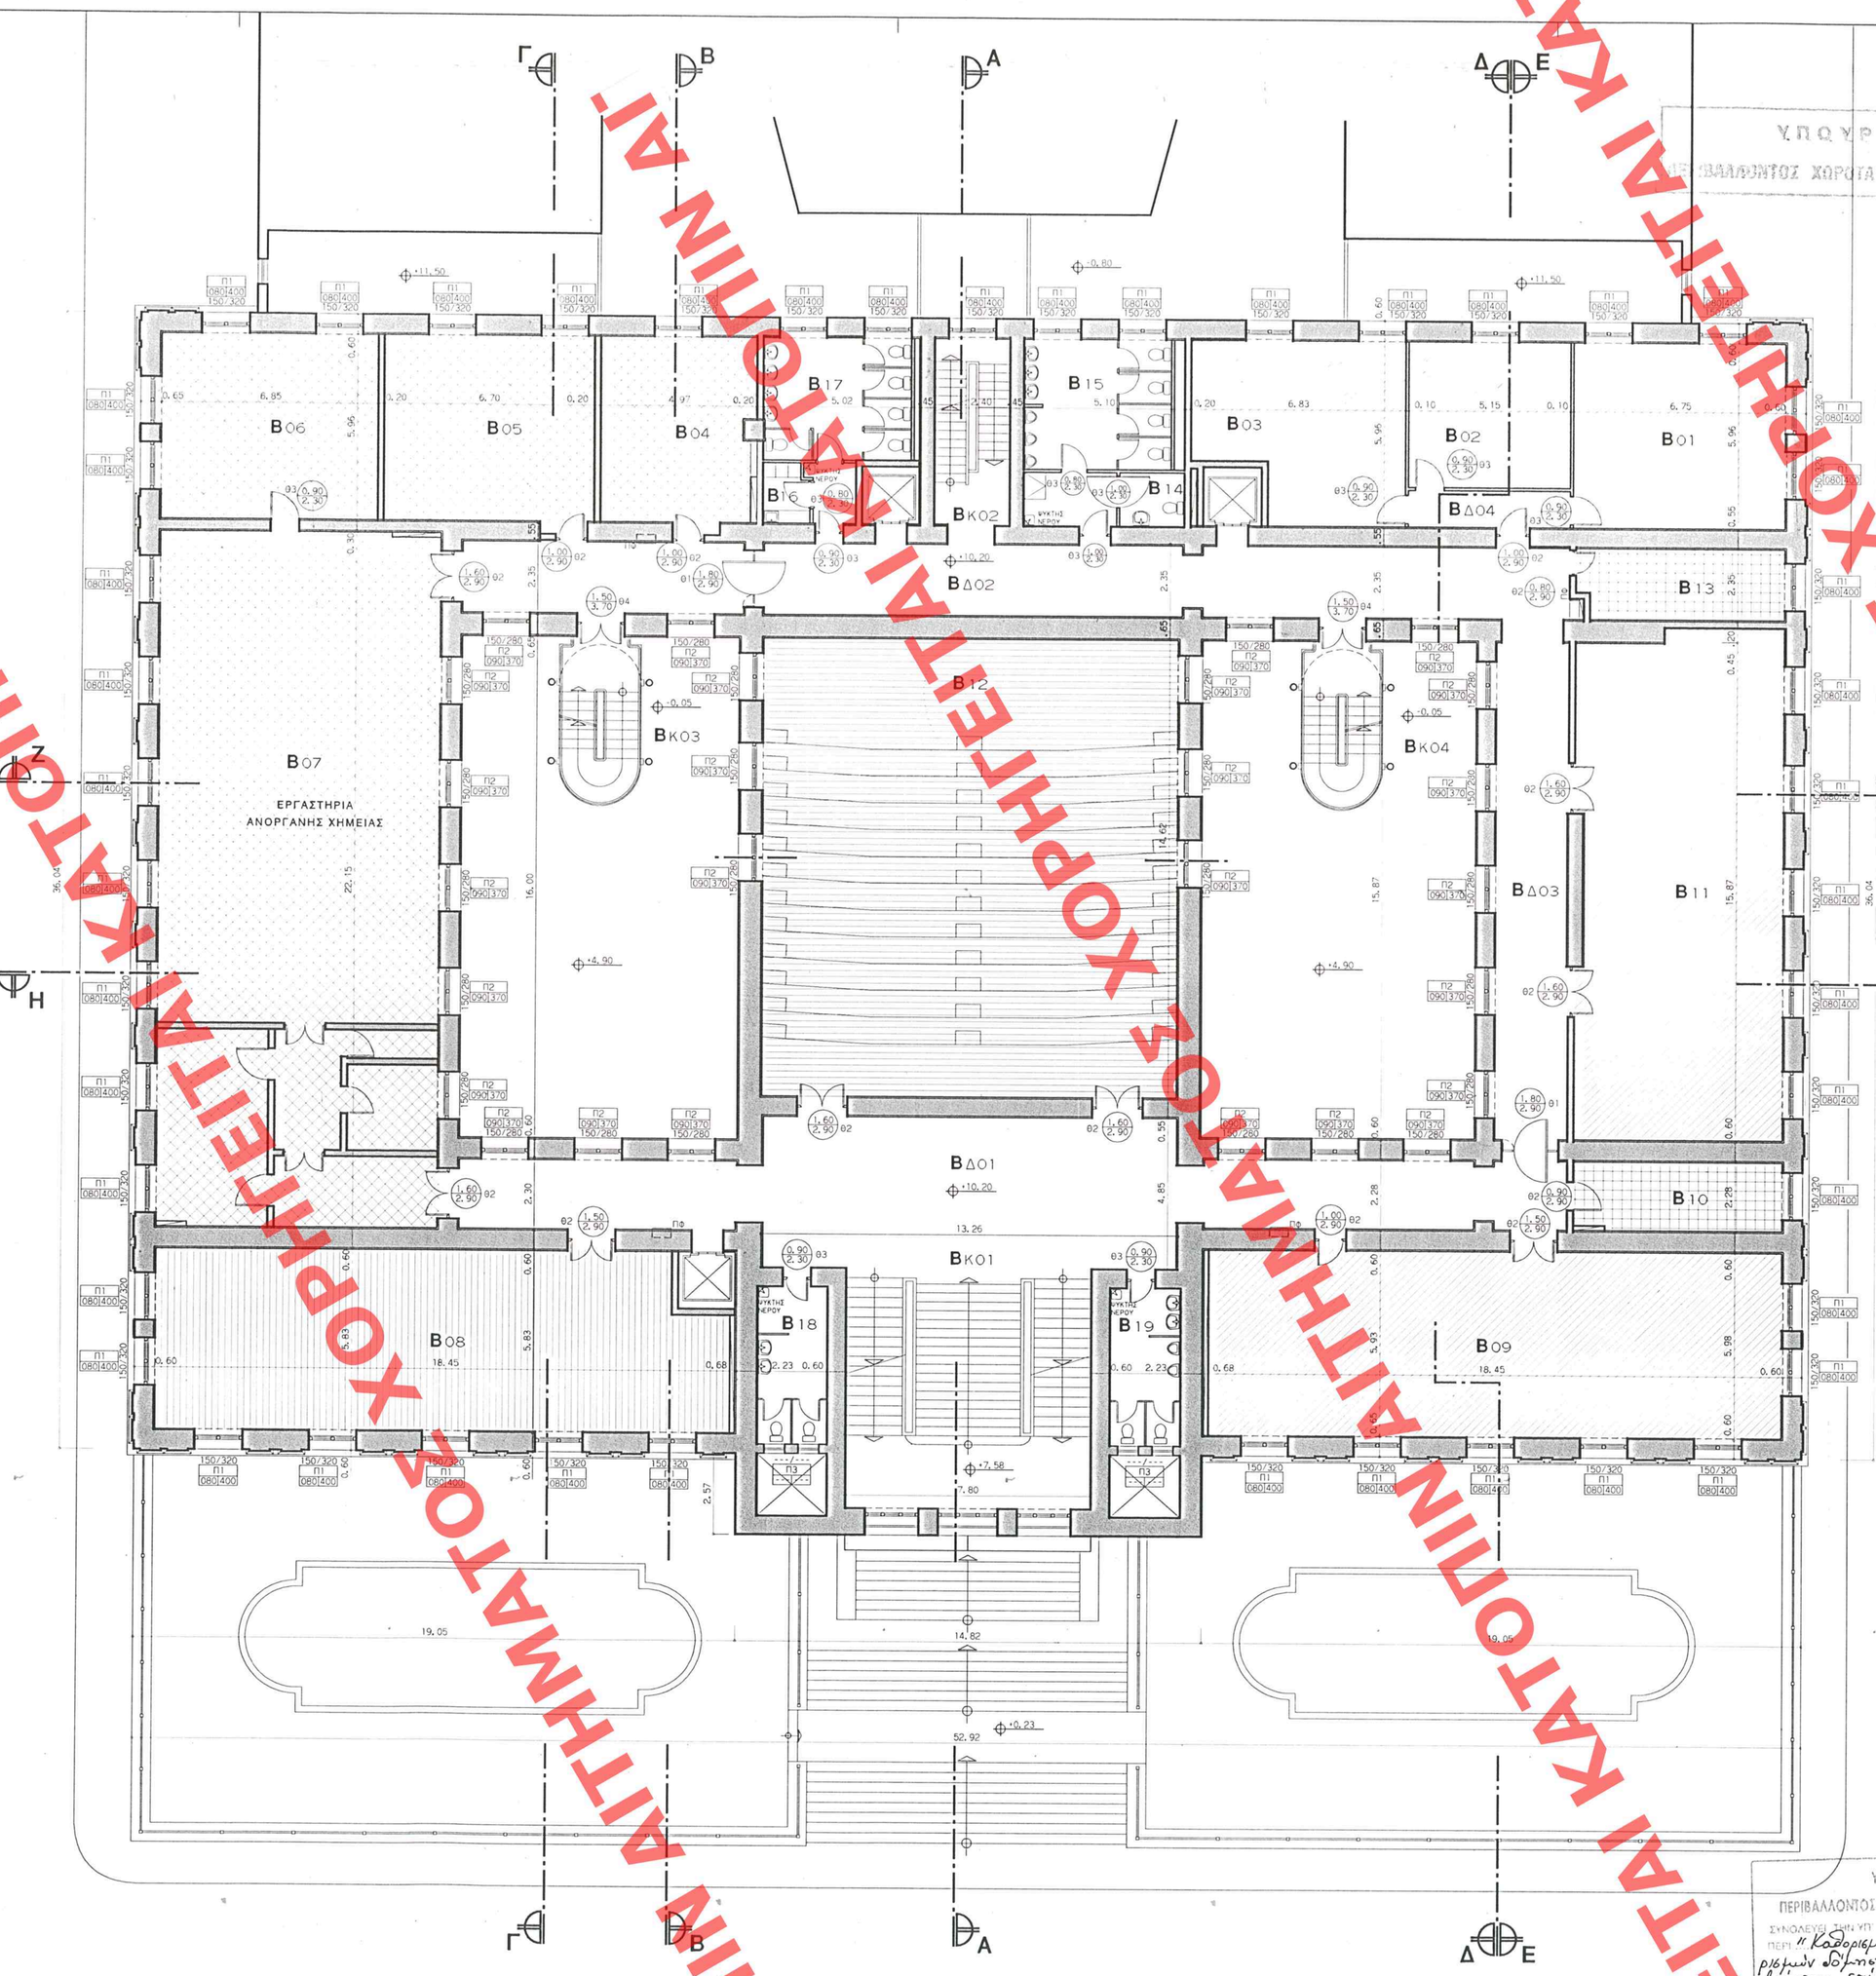


## ΥΠΟΜΝΗΜΑ

| | | ΕΜΒΑΔΑ* |
|---|---|---|
| Β01 | ΑΙΘΟΥΣΑ ΣΥΣΚΕΨΕΩΝ | |
| Β02 | ΔΙΕΥΘΥΝΤΗΣ | Ε = 107.80 m2 |
| Β03 | ΓΡΑΜΜΑΤΕΙΑ | |
| Β04 | ΧΩΡΟΣ ΛΕΙΤΟΥΡΓΙΚΑ ΣΥΝΔΕΟΜΕΝΟΣ ΜΕ ΤΑ ΕΡΓΑΣΤΗΡΙΑ ΑΝΟΡΓ. ΧΗΜΕΙΑΣ | |
| Β05 | ΧΩΡΟΣ ΛΕΙΤΟΥΡΓΙΚΑ ΣΥΝΔΕΟΜΕΝΟΣ ΜΕ ΤΑ ΕΡΓΑΣΤΗΡΙΑ ΑΝΟΡΓ. ΧΗΜΕΙΑΣ | Ε = 112.80 m2 |
| Β06 | ΧΩΡΟΣ ΛΕΙΤΟΥΡΓΙΚΑ ΣΥΝΔΕΟΜΕΝΟΣ ΜΕ ΤΑ ΕΡΓΑΣΤΗΡΙΑ ΑΝΟΡΓ. ΧΗΜΕΙΑΣ | |
| Β07 | ΕΡΓΑΣΤΗΡΙΑ ΑΝΟΡΓ. ΧΗΜΕΙΑΣ | Ε = 198.40 m2 |
| Β08 | ΑΙΘΟΥΣΑ ΠΟΛΙΤΙΣΤΙΚΩΝ ΕΚΔΗΛΩΣΕΩΝ | Ε = 102.60 m2 |
| Β09 | ΑΝΑΓΝΩΣΤΗΡΙΟ | Ε = 109.30 m2 |
| Β10 | ΦΩΤΟΑΝΤΙΓΡΑΦΑ | Ε = 15.15 m2 |
| Β11 | ΑΝΑΓΝΩΣΤΗΡΙΟ | Ε = 106.00 m2 |
| Β12 | ΚΕΝΤΡΙΚΟ ΑΜΦΙΘΕΑΤΡΟ | Ε = 194.50 m2 |
| Β13 | ΑΠΟΘΗΚΗ | Ε = 15.20 m2 |
| Β14 | W.C. ΑΝΑΠΗΡΟΥ | Ε = 3.50 m2 |
| Β15 | W.C. ΑΝΔΡΩΝ | Ε = 24.75 m2 |
| Β16 | ΚΑΘΑΡΙΣΤΡΙΑ | Ε = 2.80 m2 |
| Β17 | W.C. ΓΥΝΑΙΚΩΝ | Ε = 21.25 m2 |
| Β18 | W.C. ΓΥΝΑΙΚΩΝ | Ε = 11.15 m2 |
| Β19 | W.C. ΑΝΔΡΩΝ | Ε = 11.15 m2 |
| ΒΔ01 | ΔΙΑΔΡΟΜΟΣ | |
| ΒΔ02 | ΔΙΑΔΡΟΜΟΣ | |
| ΒΔ03 | ΔΙΑΔΡΟΜΟΣ | |
| ΒΔ04 | ΔΙΑΔΡΟΜΟΣ | |
| ΒΚ01 | ΚΛΙΜΑΚΟΣΤΑΣΙΟ | |
| ΒΚ02 | ΚΛΙΜΑΚΟΣΤΑΣΙΟ | |
| ΒΚ03 | ΚΛΙΜΑΚΟΣΤΑΣΙΟ | |
| ΒΚ04 | ΚΛΙΜΑΚΟΣΤΑΣΙΟ | |

Α' ΕΝΟΤΗΤΑ
ΛΕΙΤΟΥΡΓΙΕΣ ΕΚΠΑΙΔΕΥΤΙΚΟΥ ΚΕΝΤΡΟΥ

Β' ΕΝΟΤΗΤΑ
ΠΟΛΙΤΙΣΤΙΚΕΣ ΛΕΙΤΟΥΡΓΙΕΣ

Γ' ΕΝΟΤΗΤΑ
ΜΟΥΣΕΙΟ ΦΥΣΙΚΩΝ ΕΠΙΣΤΗΜΩΝ ΚΑΙ ΤΕΧΝΟΛΟΓΙΑΣ

ΧΩΡΟΙ ΧΑΡΑΚΤΗΡΙΣΜΕΝΟΙ IN SITU
(ΦΕΚ 47, 28-1-98)

ΚΕΝΤΡΙΚΟ ΑΜΦΙΘΕΑΤΡΟ
(ΑΠΟΦ. ΥΠΠΟ ΑΡ. ΠΡΩΤ. 119/1591, 5-1-98)

ΒΟΗΘΗΤΙΚΕΣ ΛΕΙΤΟΥΡΓΙΕΣ

* ΤΑ ΕΜΒΑΔΑ ΤΩΝ ΧΩΡΩΝ ΕΙΝΑΙ ΚΑΘΑΡΑ ΧΩΡΙΣ ΤΟΥΣ ΤΟΙΧΟΥΣ

ΥΠΟΥΡΓΕΙΟ ΠΕΡΙΒΑΛΛΟΝΤΟΣ ΧΩΡΟΤΑΞΙΑΣ & ΔΗΜ. ΕΡΓΩΝ

ΥΠΟΥΡΓΕΙΟ ΠΕΡΙΒΑΛΛΟΝΤΟΣ ΧΩΡΟΤΑΞΙΑΣ & ΔΗΜ. ΕΡΓΩΝ
ΣΥΝΟΔΕΥΕΙ ΣΗΜ/ΝΤΙ ΑΡΘΡΟ Γ 14660/03
ΠΕΡΙ "Καθορισμός ειδικών όρων Β' προσαρμογών δόμησης διατηρητέου κτιρίου που βρίσκεται επί των οδών Σόλωνος, Μαυρομιχάλη & Χ. Τρικούπη εντός του ρυμοτ. σχεδίου Αθηνών".
ΑΘΗΝΑ 9 Απριλίου 2003
Ο Διευθυντής
Συγκοινωνιολόγος

Αρ. Φ. 156/03
Σχ. 18

# ΠΑΝΕΠΙΣΤΗΜΙΟ ΑΘΗΝΩΝ

ΕΡΓΟ :

ΤΡΟΠΟΠΟΙΗΣΗ ΚΑΙ ΑΝΑΠΡΟΣΑΡΜΟΓΗ ΤΗΣ ΥΠΑΡΧΟΥΣΑΣ ΜΕΛΕΤΗΣ ΠΑΛΑΙΟΥ ΧΗΜΕΙΟΥ ΤΟΥ ΠΑΝΕΠΙΣΤΗΜΙΟΥ ΑΘΗΝΩΝ

ΟΜΑΔΑ ΜΕΛΕΤΗΣ

| | |
|---|---|
| ΑΡΧΙΤΕΚΤΟΝΙΚΑ : | Β. ΜΠΟΓΑΚΟΣ, Σ.ΚΟΥΡΜΟΥΛΗ-ΠΑΝΤΑΖΗ, Ν. ΡΑΠΤΗΣ, Δ. ΠΑΝΤΑΖΗΣ Ο.Ε. |
| ΕΙΔΙΚΟΣ ΣΥΜΒΟΥΛΟΣ: | ΜΙΧΑΗΣ ΤΥΛΙΑΝΑΚΗΣ ΑΡΧΙΤΕΚΤΩΝ |
| ΣΤΑΤΙΚΑ: | ΕΤΕΣΜ Γ. ΘΕΟΔΟΣΙΟΥ-Χ. ΤΕΛΕΙΩΝΗΣ ΕΤΑΙΡΕΙΑ ΣΤΑΤΙΚΩΝ ΜΕΛΕΤΩΝ |
| Η-ΜΗΧ/ΚΑ: | ΓΙΑΝΝΗΣ ΛΕΛΟΥΔΑΣ & ΣΥΝΕΡΓΑΤΕΣ Ε.Ε. |

ΜΕΛΕΤΗ ΕΦΑΡΜΟΓΗΣ — ΙΟΥΝΙΟΣ 1999

ΚΑΤΟΨΗ Β ΟΡΟΦΟΥ — ΚΛ. 1:100 — 05 — ΑΡΧ.

ΕΛΕΓΧΟΣ :

ΑΡΙΘ. ΣΧΕΔΙΟΥ Εγκρίθ. ..... Εἰδικός .....
ΕΡΜΑΡΙΩΝ Φωμᾶς ..... Φακ. 156
ΕΓΓΡΑΦΩΝ Αριθ. Πρωτ. 30173/1460 Φωμᾶς ..... Φακ. .....

ΣΥΜΦΩΝΕΙΤΑΙ ΜΕ ΤΟ ΥΠ' ΑΡΙΘΜ. 639 ΕΓΚΡ. Κ.Α. ..... Δ ..... ΤΕΥΧΟΣ ΠΡΩΤ. ΑΘΗΝΩΝ
ΗΜ 23 - 6 - 2003

ΧΟΡΗΓΕΙΤΑΙ ΚΑΤΟΠΙΝ ΑΙΤΗΜΑΤΟΣ ΧΟΡΗΓΕΙΤΑΙ ΚΑΤΟΠΙΝ ΑΙΤΗΜΑΤΟΣ