
B

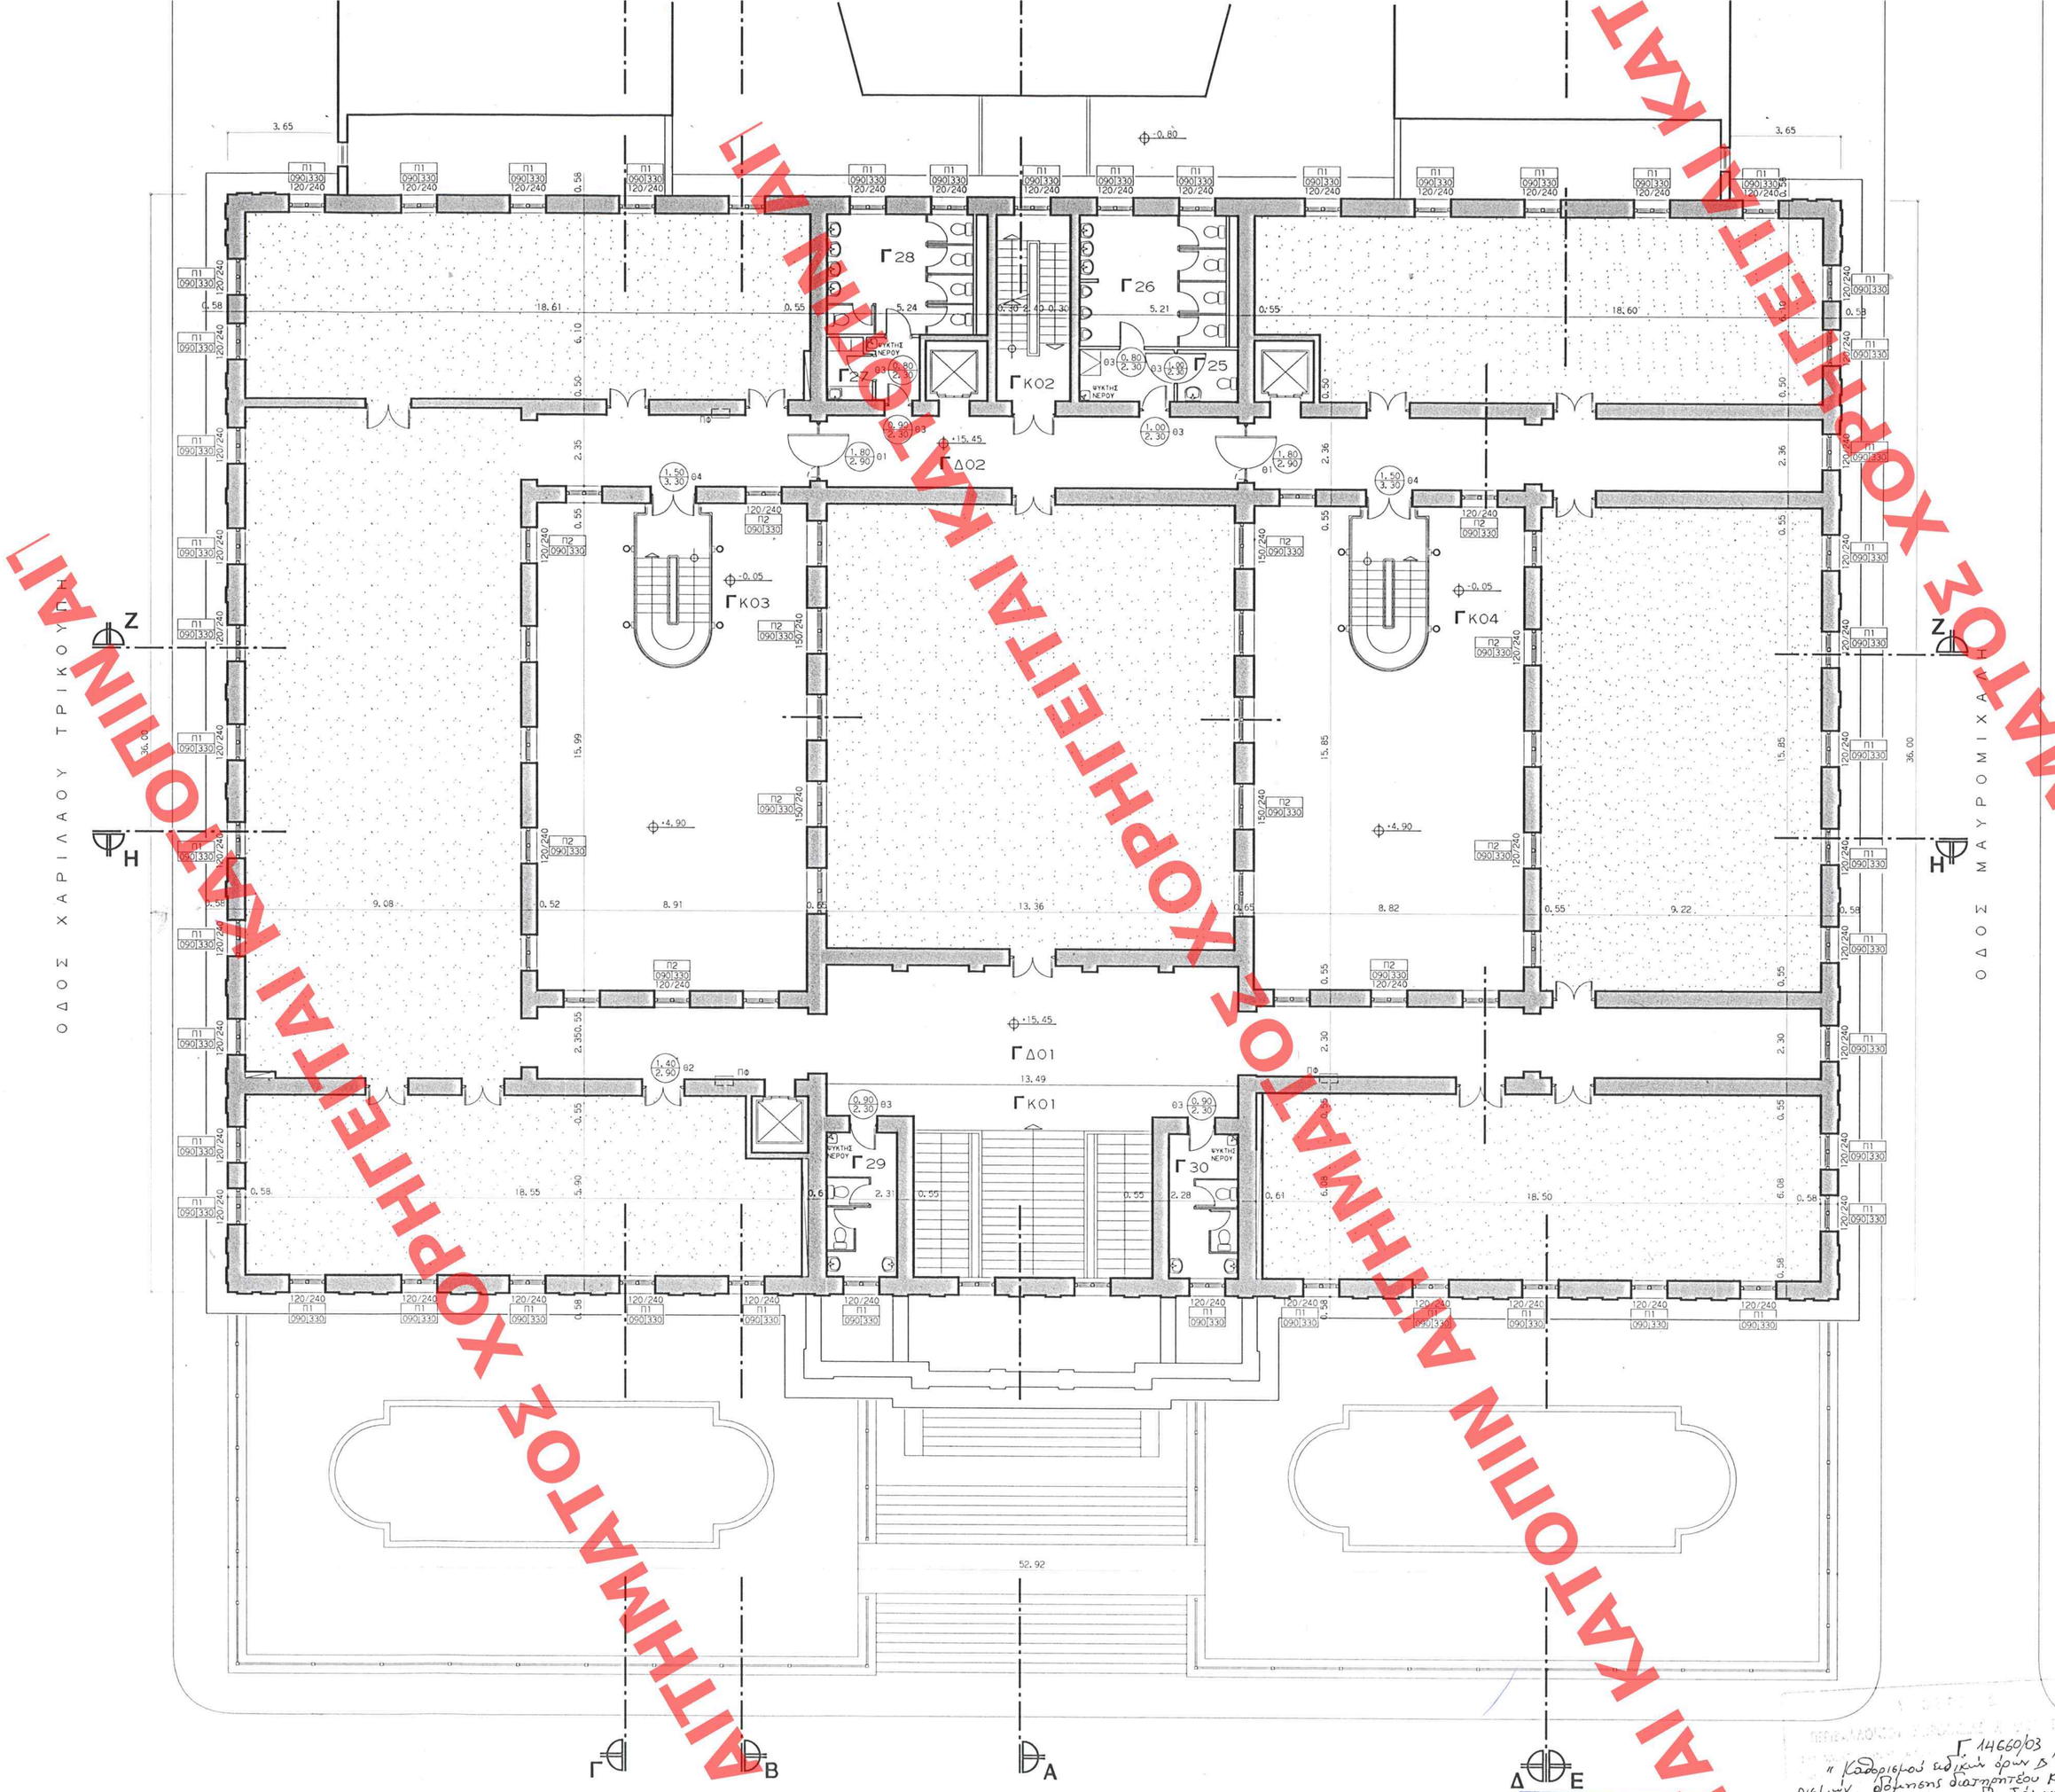

ΧΟΡΗΓΗΤΑΙ ΚΑΤΟΠΙΝ ΑΙΤΗΜΑΤΟΣ ΧΟΡΗΓΗΤΑΙ ΚΑΤΟΠΙΝ ΑΙΤΗΜΑΤΟΣ ΧΟΡΗΓΗΤΑΙ ΚΑΤΟΠΙΝ ΑΙΤΗΜΑΤΟΣ ΧΟΡΗΓΗΤΑΙ ΚΑΤΟΠΙΝ ΑΙΤΗΜΑΤΟΣ

ΣΕ ΟΛΟΚΛΗΡΟ ΤΟΝ Γ ΟΡΟΦΟ
ΑΝΑΠΤΥΣΣΟΝΤΑΙ ΟΙ ΛΕΙΤΟΥΡΓΙΕΣ
ΤΟΥ ΜΟΥΣΕΙΟΥ ΙΣΤΟΡΙΑΣ
ΦΥΣΙΚΩΝ ΕΠΙΣΤΗΜΩΝ ΚΑΙ ΤΕΧΝΟΛΟΓΙΑΣ

ΕΜΒΑΔΑ*
Ε = 950.00 m2

ΥΠΟΥΡΓΕΙΟ
ΠΕΡΙΒΑΛΛΟΝΤΟΣ ΧΩΡΟΤΑΞΙΑΣ & ΔΗΜ. ΕΡΓΩΝ

Γ25 W.C. ΑΝΑΠΗΡΟΥ
Γ26 W.C. ΑΝΔΡΩΝ
Γ27 ΚΑΘΑΡΙΣΤΡΙΑ
Γ28 W.C. ΓΥΝΑΙΚΩΝ
Γ29 W.C. ΓΥΝΑΙΚΩΝ
Γ30 W.C. ΑΝΔΡΩΝ

ΓΔ05 ΔΙΑΔΡΟΜΟΣ
ΓΔ06 ΔΙΑΔΡΟΜΟΣ

ΓΚ01 ΚΛΙΜΑΚΟΣΤΑΣΙΟ
ΓΚ02 ΚΛΙΜΑΚΟΣΤΑΣΙΟ
ΓΚ03 ΚΛΙΜΑΚΟΣΤΑΣΙΟ
ΓΚ04 ΚΛΙΜΑΚΟΣΤΑΣΙΟ

Α' ΕΝΟΤΗΤΑ
ΛΕΙΤΟΥΡΓΙΕΣ ΕΚΠΑΙΔΕΥΤΙΚΟΥ ΚΕΝΤΡΟΥ

Β' ΕΝΟΤΗΤΑ
ΠΟΛΙΤΙΣΤΙΚΕΣ ΛΕΙΤΟΥΡΓΙΕΣ

Γ' ΕΝΟΤΗΤΑ
ΜΟΥΣΕΙΟ ΦΥΣΙΚΩΝ ΕΠΙΣΤΗΜΩΝ ΚΑΙ ΤΕΧΝΟΛΟΓΙΑΣ

ΧΩΡΟΙ ΧΑΡΑΚΤΗΡΙΣΜΕΝΟΙ IN SITU
(ΦΕΚ 47, 28-1-98)

ΚΕΝΤΡΙΚΟ ΑΜΦΙΘΕΑΤΡΟ
(ΑΠΟΦ. ΥΠΠΟ ΑΡ. ΠΡΩΤ. 119/1591, 5-1-98)

ΒΟΗΘΗΤΙΚΕΣ ΛΕΙΤΟΥΡΓΙΕΣ

* ΤΑ ΕΜΒΑΔΑ ΤΩΝ ΧΩΡΩΝ ΕΙΝΑΙ ΚΑΘΑΡΑ
ΧΩΡΙΣ ΤΟΥΣ ΤΟΙΧΟΥΣ

ΠΑΝΕΠΙΣΤΗΜΙΟ ΑΘΗΝΩΝ

ΕΡΓΟ :
ΤΡΟΠΟΠΟΙΗΣΗ ΚΑΙ ΑΝΑΠΡΟΣΑΡΜΟΓΗ
ΤΗΣ ΥΠΑΡΧΟΥΣΑΣ ΜΕΛΕΤΗΣ ΠΑΛΑΙΟΥ ΧΗΜΕΙΟΥ
ΤΟΥ ΠΑΝΕΠΙΣΤΗΜΙΟΥ ΑΘΗΝΩΝ

ΟΜΑΔΑ ΜΕΛΕΤΗΣ

ΑΡΧΙΤΕΚΤΟΝΙΚΑ : Β. ΜΠΟΓΑΚΟΣ, Σ.ΚΟΥΡΜΟΥΛΗ-ΠΑΝΤΑΖΗ, Ν. ΡΑΠΤΗΣ, Δ. ΠΑΝΤΑΖΗΣ Ο.Ε.
ΕΙΔΙΚΟΣ ΣΥΜΒΟΥΛΟΣ: ΜΙΧΑΛΗΣ ΤΥΛΙΑΝΑΚΗΣ ΑΡΧΙΤΕΚΤΩΝ
ΣΤΑΤΙΚΑ: ΕΤΕΣΜ Γ. ΘΕΟΔΟΣΙΟΥ Κ. ΤΕΛΕΙΩΝΗΣ ΕΤΑΙΡΕΙΑ ΣΤΑΤΙΚΩΝ ΜΕΛΕΤΩΝ
Η-ΜΗΧ/ΚΑ: ΓΙΑΝΝΗΣ ΛΕΛΟΥΔΑΣ & ΣΥΝΕΡΓΑΤΕΣ Ε.Ε.

ΜΕΛΕΤΗ ΕΦΑΡΜΟΓΗΣ — ΙΟΥΝΙΟΣ 1999

ΚΑΤΟΨΗ Γ ΟΡΟΦΟΥ — ΚΛ. 1:100 — 06 ΑΡΧ.

ΕΛΕΓΧΟΣ :

ΕΓΚΡΙΘΗΚΕ ΣΥΜΦΩΝΑ ΜΕ ΤΟ ΥΠ' ΑΡΙΘΜ. 639 ΦΥΛΛΟ ΤΟΥ
Δ ΤΕΥΧΟΥΣ ΤΗΣ ΕΦΗΜΕΡΙΔΑΣ ΤΗΣ ΚΥΒΕΡΝΗΣΕΩΣ
ΤΗΣ 23 - 6 - 2003

Γ 14660/03
« Καθορισμός ειδικών όρων Δ περιορισμών δόμησης διατηρητέου κτιρίου που βρίσκεται επί των οδών Σβώνου Μαυρομιχάλη & Χ. Τρικούπη εντός τουριστ. άστεως Αθηνών».
Αθήνα 9 Απριλίου
Ο Δ/ντής
Ι. Γκαλανάκης

ΑΡΙΘ. ΣΧΕΔΙΟΥ Γενικός ... Ειδικός ...
ΕΡΜΑΡΙΟΝ Θυρίς ... Φακ. ...
ΕΓΓΡΑΦΩΝ Αριθ. Πρωτ. ... Θυρίς ... Φακ. ...

Αρ.Φ. 156/03
9Χ-18