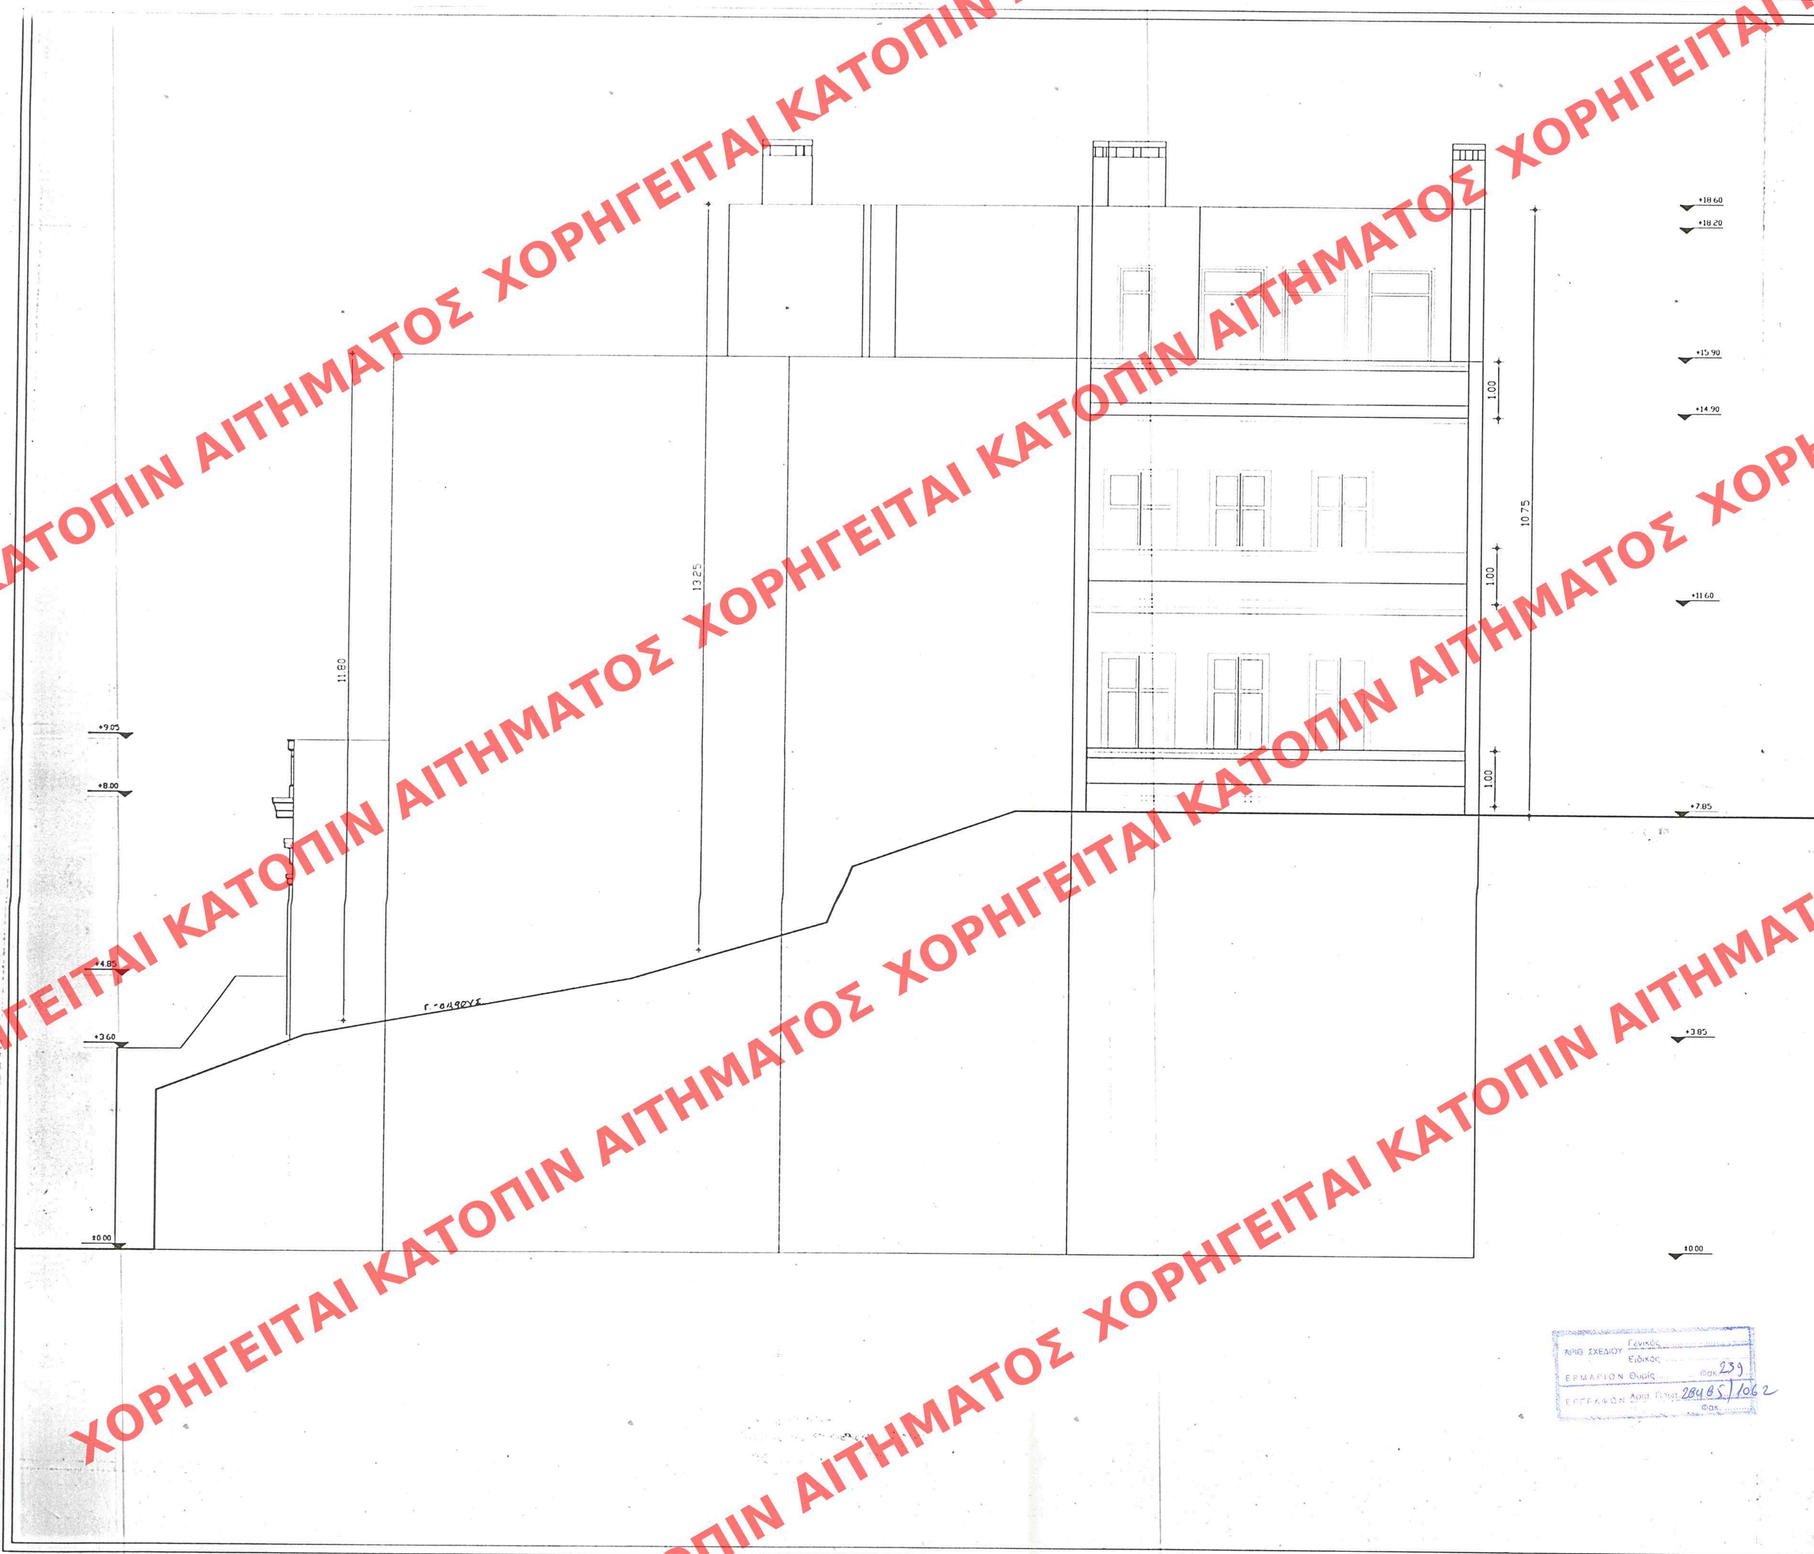

ΥΠΟΜΝΗΜΑ

ΥΠΟΥΡΓΕΙΟ ΠΟΛΕΩΝ

ΚΑΤΑΧΩΡΗΘΗΚΕ ΣΤΟ ΥΠΠ ΑΡΙΘΜ. 680 ΦΥΛΛΟ ΤΟΥ Δ' ΤΕΥΧΟΥΣ ΤΗΣ ΕΦΗΜΕΡΙΔΑΣ ΤΗΣ ΚΥΒΕΡΝΗΣΕΩΣ ΤΗΣ 21ου/ίου 2003

ΤΕΧΝΙΚΟ ΕΠΙΜΕΛΕΤΗΡΙΟ ΠΕΙΡΑΙΑΣ & ΔΗΜ. ΕΡΓΩΝ

Γ.24029/03

"Ανακατασκευή του διώροφου κτιρίου που βρίσκεται στο οικόπεδο της οδ. Βασ. Παύλου 125 στην Καστέλλα, του εγκεκριμένου σχεδίου της δ. Πειραιά (ν. Αττικής) Β' καθορισμού ειδικών όρων Β πεοιοχών δόμησης αυτού".

ΑΘΗΝΑ 10 Ιουνίου 2003

Δ/ντής

Γ. Παπαδόπουλος

Αρ.Φ. 239/03
ΕΧ. 5

ΕΡΓΟ:
ΠΡΟΣΘΗΚΗ ΔΙΟΡΟΦΗΣ ΚΑΤΟΙΚΙΑΣ ΜΕ ΔΟΜΑ ΕΠΙ ΑΝΑΚΑΤΑΣΚΕΥΑΣΜΕΝΟΥ ΝΕΟΚΛΑΣΣΙΚΟΥ

ΘΕΣΗ ΕΡΓΟΥ: Β ΠΑΥΛΟΥ 125Β ΚΑΣΤΕΛΛΑ

ΕΡΓΟΔΟΤΗΣ: ΔΙΓΑΛΑΚΗΣ ΑΝΤΩΝΙΟΣ

ΘΕΜΑ ΣΧΕΔΙΟΥ: ΟΨΗ Γ

ΣΤΑΔΙΟ-ΜΕΛΕΤΗΣ | ΗΜ/ΝΙΑ ΣΧΕΔΙΑΣΜΟΥ: 15/05/2002 | ΗΜ/ΝΙΑ ΕΚΤΥΠΩΣΗΣ: 15/05/2002

ΑΡ. ΣΧΕΔΙΟΥ: O_3

ΚΛΙΜΑΚΑ: 1:50

ΗΜΕΡΟΜΗΝΙΑ: ΜΑΙΟΣ 2002

ΣΦΡΑΓΙΔΑ - ΥΠΟΓΡΑΦΗ
ΣΠΥΡΟΣ ΗΛ. ΔΙΒΑΡΗΣ
ΔΙΠΛΩΜ. ΑΡΧΙΤΕΚΤΩΝ ΜΗΧΑΝΙΚΟΣ
ΑΡΧΙΤΕΚΤΟΝΙΚΗΣ ΣΧΟΛΗΣ ΕΜΠ
ΜΕΛΟΣ Τ.Ε.Ε. ΑΡΙΘΜΟΣ ΜΕΤΕΟΥ 7/2006
ΛΕΥΚΑΔΟΣ 2 ΑΘΗΝΑ ΤΗΛ: 8238805
ΑΦΜ: 028169509 ΔΟΥ 10' ΑΘΗΝΩΝ

ΕΓΚΡΙΣΗ: ΕΠΙΤΡΟΠΗ ΠΟΛΕΟΔΟΜΙΚΟΥ & ΑΡΧΙΤΕΚΤΟΝΙΚΟΥ ΕΛΕΓΧΟΥ
ΕΓΚΡΙΝΕΤΑΙ
ΑΠΟ ΑΙΣΘΗΤΙΚΗ ΑΠΨΗ ΜΟΝΟ ΚΑΙ ΜΕ ΤΗ ΠΡΟΥΠΟΘΕΣΗ ΟΤΙ ΤΗΡΟΥΝΤΑΙ ΟΙ ΠΟΛΕΟΔΟΜΙΚΕΣ ΔΙΑΤΑΞΕΙΣ.
Αριθμός πρακτικού: Αριθ/ση/21.5.02
Πειραιάς, 24 ΜΑΙ. 2002
Η Πρόεδρος
Διονυσία Σιδέρη Ελισσαβέτ
Αρχιτέκτων

ΑΡΙΘ. ΣΧΕΔΙΟΥ Γενικός ... Ειδικός ...
ΕΡΜΑΡΙΟΝ ΦΩΚΙΑΣ ... ΦΑΚ. 239
ΕΡΓΟΛΑΒΟΝ Αριθ. Πρωτ. 28485/1062 ΦΑΚ.

ARCHITECTURE & DESIGN
ΝΙΚΟΣ ΧΙΩΤΑΚΗΣ- ΣΠΥΡΟΣ ΔΙΒΑΡΗΣ
ΤΡΟΙΑΣ 30 κ' ΠΑΤΗΣΙΩΝ , ΑΘΗΝΑ Τ.Κ. 112 57 ΤΗΛ: 82.38.805 - 82.10.954 FAX: 88.16.990
e-mail: diva@atheserv.otenet.gr

Το παρόν σχέδιο είναι πνευματικό δικαίωμα του αρχιτεκτονικού γραφείου Νίκος Χιώτακης Σπύρος Δίβαρης Ο.Ε.

ΧΟΡΗΓΕΙΤΑΙ ΚΑΤΟΠΙΝ ΑΙΤΗΜΑΤΟΣ