

ΥΠΟΥΡΓΕΙΟ
ΠΕΡΙΒΑΛΛΟΝΤΟΣ ΧΩΡΟΤΑΞΙΑΣ & ΔΗΜ. ΕΡΓΩΝ

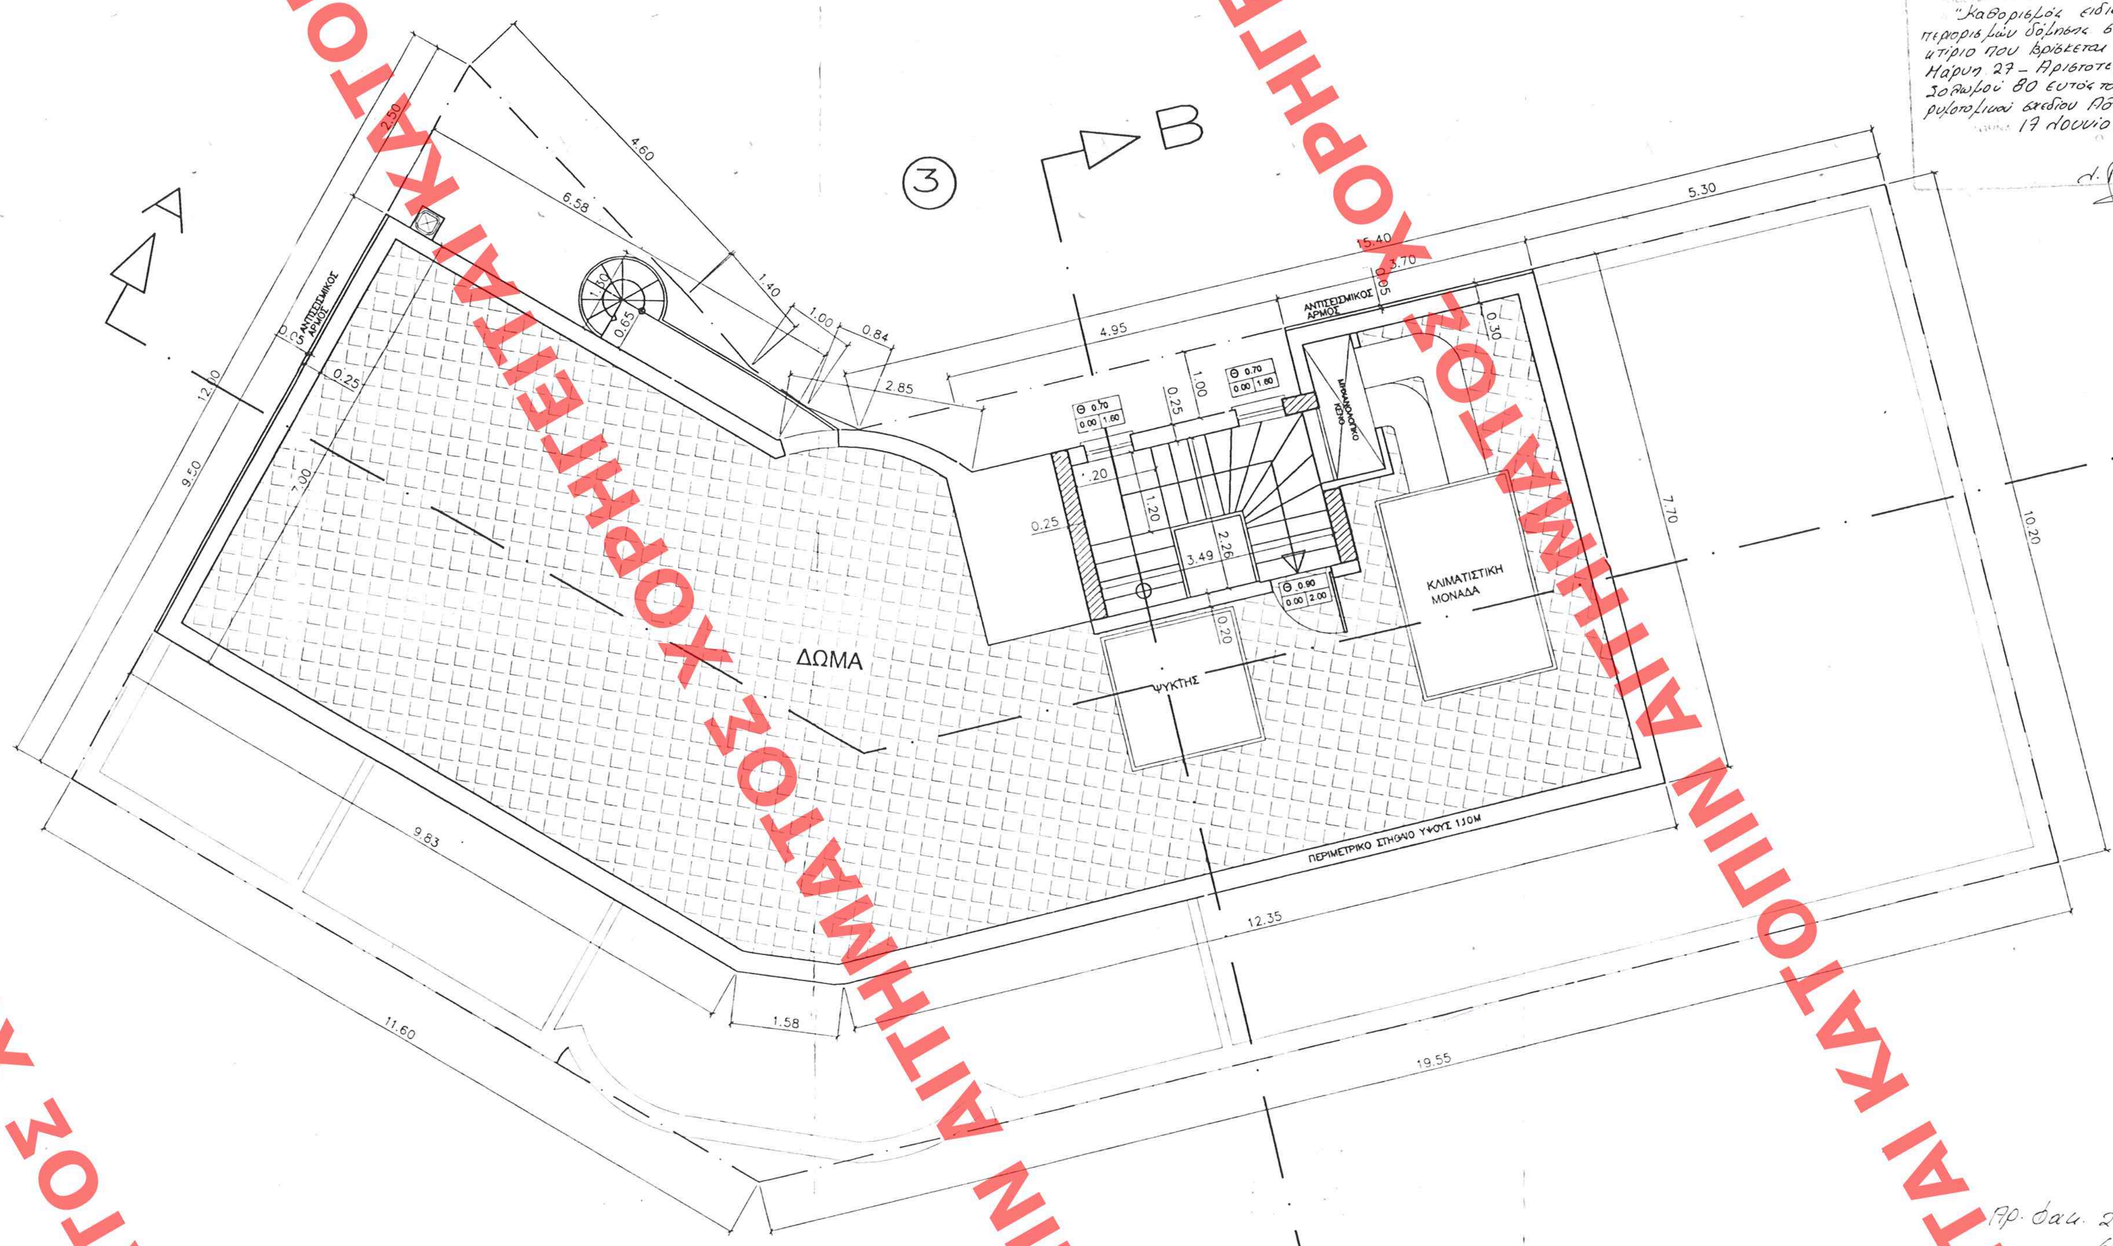

ΥΠΟΥΡΓΕΙΟ ΠΕΡΙΒΑΛΛΟΝΤΟΣ ΧΩΡΟΤΑΞΙΑΣ & ΔΗΜ. ΕΡΓΩΝ
Γ. 24364/03 ΑΠΟΦΑΣΗ
"Καθορισμός ειδικών όρων δόμησης στο διατηρητέο κτίριο που βρίσκεται επί της οδού Μαρνή 27 – Αριστοτέλους 18 και Σολωμού 80 εντός του εγκεκριμένου ρυμοτομικού σχεδίου Αθηνών (Ν. Αττικής)"
17 Ιουνίου 2003
Ο ΥΠΟΥΡΓΟΣ
Δ. Γιαννόπουλος

Το παρόν διάγραμμα ανάρτα
με από 21/8/03 μελέτης τα
νσης Π.3
ο Τμηματάρχης του Τ.Π.Ο
Δ. Γιαννακόπουλος

ΣΥΜΒΟΛΙΣΜΟΣ ΚΟΥΦΩΜΑΤΩΝ

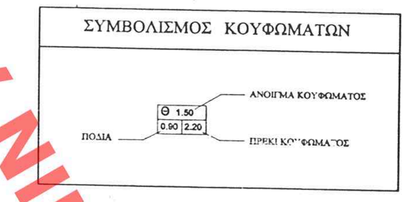

ΕΦΗΜΕΡΙΔΑ ΣΕ ΤΟ ΤΕΥΧΟΣ 694
Δ' ΤΕΥΧΟΣ ΤΗΣ ΕΦΗΜΕΡΙΔΑΣ ΤΗΣ ΚΥΒΕΡΝΗΣΕΩΣ
ΤΗΣ 8 Ιανουαρίου 2003

ΕΡΓΟΔΟΤΗΣ	ΜΙΡΑΝΤΑ - ΠΑΝΑΓΙΩΤΑ συζ. ΓΕΩΡΓΙΟΥ ΧΟΥΝΤΑ
ΕΡΓΟ	ΕΠΙΣΚΕΥΗ ΚΑΙ ΑΝΑΚΑΙΝΙΣΗ ΞΕΝΟΔΟΧΕΙΟΥ "Art 'otel Marni" (ΠΡΩΗΝ "ΣΕΜΙΡΑΜΙΣ") ΣΧΕΔΙΑ ΡΥΘΜΙΣΗΣ ΓΙΑ ΠΡΟΣΘΗΚΗ ΚΑΤΑΣΤΕΓΑΣΗ ΤΥΜΠΑΝΟΥ ΥΠΑΡΚΟΝΤΟΣ ΣΕ ΟΡΟΦΟΥ ΚΑΙ ΕΛΑΤΤΩΜΑΤΟΣ 4ΟΥ ΟΡΟΦΟΥ
ΘΕΣΗ	ΑΘΗΝΑ (Ο.Τ. 92) ΕΠΙ ΟΔΩΝ ΜΑΡΝΗ (αρ. 27) ΑΡΙΣΤΟΤΕΛΟΥΣ (ψ. 18) & ΣΟΛΩΜΟΥ (αρ. 80)
ΜΕΛΕΤΗΤΕΣ	Αναστασία Κ. Λάμπρου : Αρχιτέκτων Ιωάννης Θ. Γιάγκου : Πολιτικός Μηχ/κός Αθανάσιος Θ. Γιάγκου : Πολιτικός Μηχ/κός Μωραΐτης Κ. Χρήστος : Πολιτικός Μηχανικός Θεόδωρος Ι. Γιάγκου : Μηχανολόγος Μηχανικός
ΘΕΜΑ ΣΧΕΔΙΟΥ ΑΡΧΙΤΕΚΤΟΝΙΚΑ ΚΑΤΟΨΗ ΔΩΜΑΤΟΣ	ΑΡ. ΣΧΕΔΙΟΥ A-7
ΚΛΙΜΑΚΑ	1 : 50
ΧΡΟΝΟΣ ΜΕΛΕΤΗΣ	ΙΟΥΛΙΟΣ 2002

ΣΦΡΑΓΙΔΑ
ΑΝΑΣΤΑΣΙΑ Κ. ΛΑΜΠΡΟΥ
ΑΡΧΙΤΕΚΤΩΝ ΜΗΧΑΝΙΚΟΣ Α.Π.Θ.
ΜΕΛΟΣ Τ.Ε.Ε. ΑΡ. ΜΗΤΡΩΟΥ 14372
ΟΔ. ΠΡΙΦΤΗ 3 ΚΟΡΩΠΙ ΑΦΜ. 008008643
ΤΗΛ. 010 6020401 FAX: 010 6625537

ΥΠΟΓΡΑΦΗ
ΕΛΕΓΧΘΗΚΕ ΕΓΚΡΙΝΕΤΑΙ
Αθήνα 14 ΟΚΤ. 2003
Ο ΜΙΣΘΩΤΟΣ ΕΛΑΜΜΟΣ
Αρχιτέκτων - Μηχανικός

Αρ. δαπ. 261/03
6x13

ΣΧΕΔΙΟΥ Γενικός
Ειδικός
ΕΡΓΑΣΤΗΡΙΟΝ Θυρίς Φακ. 261
ΕΡΓΑΣΤΗΡΙΟΝ Αριθ. Πρωτ. 19711/615
Θυρίς Φακ.

ΧΟΡΗΓΕΙΤΑΙ ΚΑΤΟΠΙΝ ΑΙΤΗΜΑΤΟΣ ΧΟΡΗΓΕΙΤΑΙ ΚΑΤΟΠΙΝ ΑΙΤΗΜΑΤΟΣ ΧΟΡΗΓΕΙΤΑΙ ΚΑΤΟΠΙΝ ΑΙΤΗΜΑΤΟΣ ΧΟΡΗΓΕΙΤΑΙ ΚΑΤΟΠΙΝ ΑΙΤΗΜΑΤΟΣ